


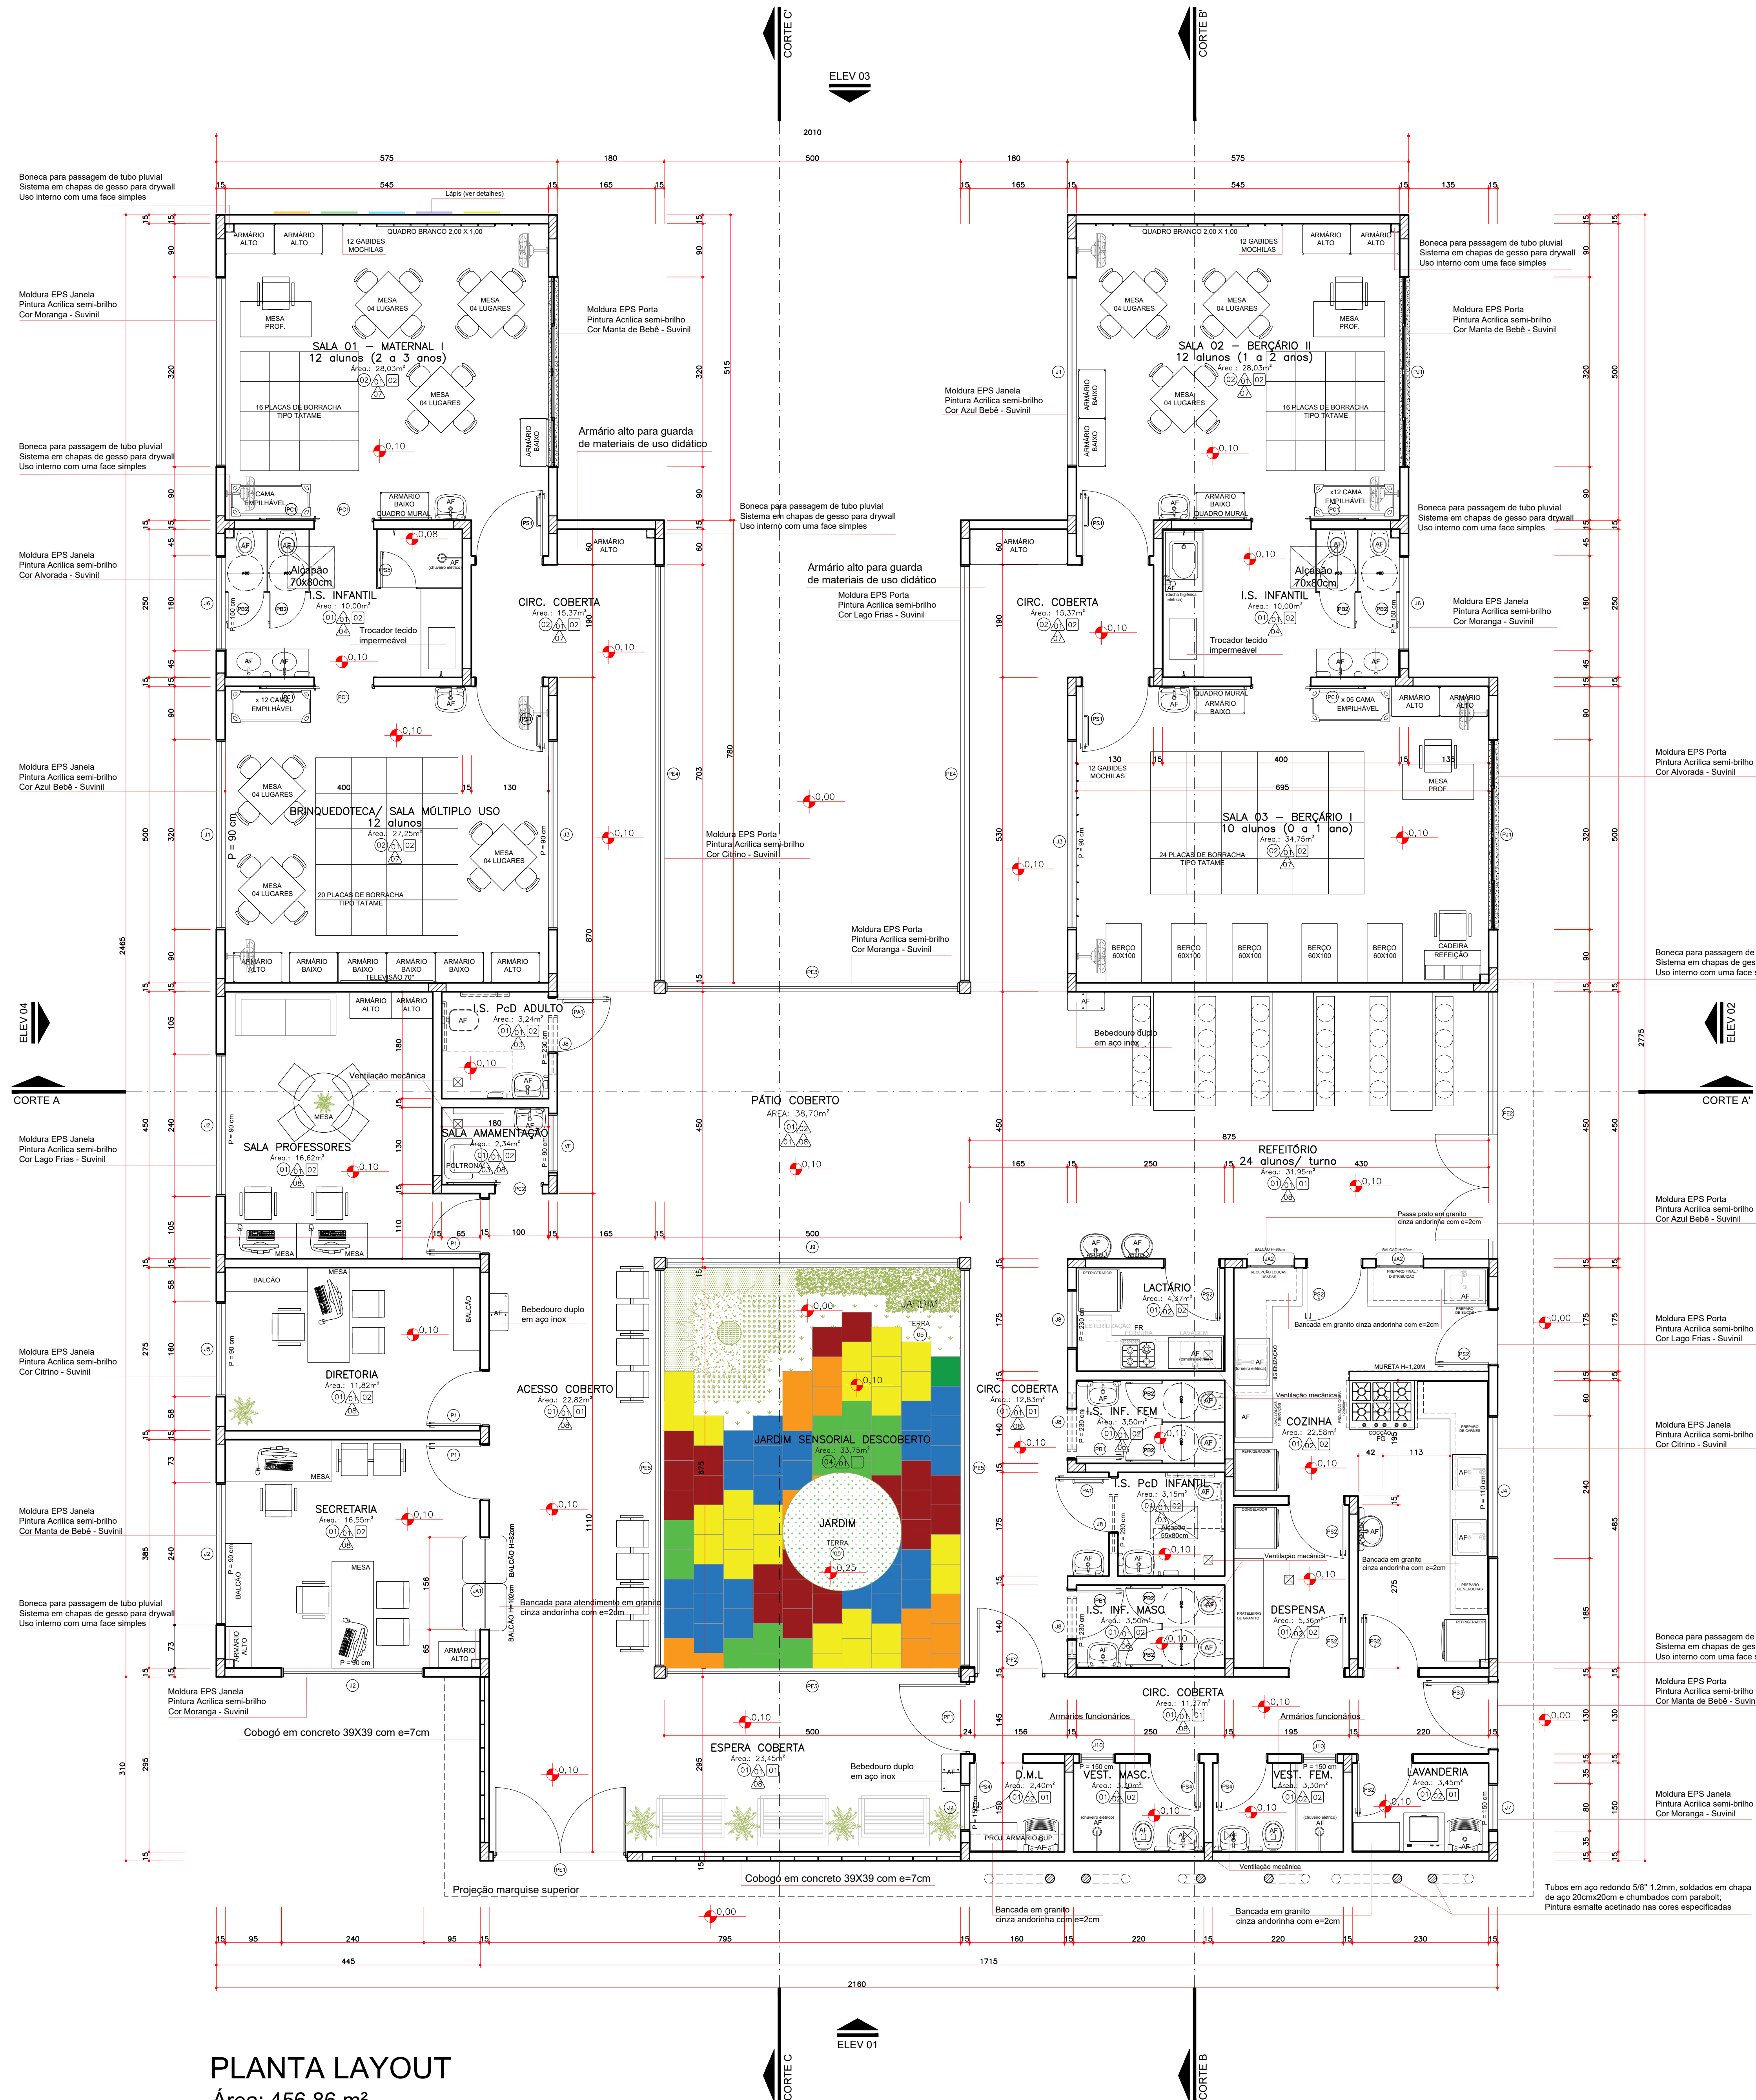

PLANTA LAYOUT
Área: 456,86 m²

Escala: 1:50

ESPECIFICAÇÕES		
PISO		
COD.	LEGENDA	QUANTIDADE
01	PISO EM PORCELANATO NATURAL, RETIFICADO EXTRA, 60x60cm, PADRÃO CIMENTO NATURAL - TOMAR COMO REFERÊNCIA DE COR CINZA CLARO - PAGINAÇÃO CONFORME PROJETO - REJANTE EPÓXI NA COR DO PISO	246,38 M2
02	PISO VINÍLICO EM PLACA, 30,3x30,3cm, CINZA CLARO, REFERÊNCIA PAVIFLEX OU SIMILAR	148,80 M2
03	COLADO esp.= 2 MM - PAGINAÇÃO CONFORME PROJETO, RODAPÉ DO MESMO MATERIAL, esp=7cm	86,46 ML
04	SOLERA EM GRANITO POLIDO CINZA ANDORINHA, esp=2cm	
05	PISO DE BORRACHA PLACAS 50x50cm 15mm, ASSENTAMENTO INTERCALADO CONFORME DETALHE DE PISO	22,24 M2
06	TERRA ADUBADA PREPARADA PARA RECEBER MUDAS DE VEGETAÇÃO CONFORME DETALHAMENTO EM PROJETO	15,07 M2
07	PISO DE CONCRETO (CAIXA D'ÁGUA E TRAVAMENTO PEDRAS E PAVERS)	37,31 M2 (APROX.)
08	PAVER - BLOCO INTERTRAVADO DE CONCRETO 10x20 CM H= 8 CM - COR CINZA COM TRAVAMENTO DE BORSA EM CONCRETO CONFORME DETALHE	serviço conforme projeto de implantação
09	PAVER - BLOCO INTERTRAVADO DE CONCRETO 10x20 CM H= 8 CM - COR CINZA COM TRAVAMENTO DE BORSA EM CONCRETO CONFORME DETALHE	serviço conforme projeto de implantação
10	PISO PODOTÁTIL DIRECIONAL DE CONCRETO PARA ÁREA EXTERNA - 25 x 25 CM - COR AMARELO	20 peças
11	PISO PODOTÁTIL ALERTA DE CONCRETO PARA ÁREA EXTERNA - 25 x 25 CM - COR VERMELHO	29 peças (acesso externo)
12	PISO PODOTÁTIL DIRECIONAL METÁLICO OU DE BORRACHA ANTIDERRAPANTE AUTODESEJO PARA ÁREA INTERNA - 25 x 25 CM - COR BRANCO PARA OPÇÃO DE BORRACHA OU DO NATURAL PARA OPÇÃO METÁLICA	08 peças (banco)
13	PISO PODOTÁTIL DIRECIONAL METÁLICO OU DE BORRACHA ANTIDERRAPANTE AUTODESEJO PARA ÁREA INTERNA - 25 x 25 CM - COR AZUL PARA OPÇÃO DE BORRACHA OU DO NATURAL PARA OPÇÃO METÁLICA	113 peças
14	BAIS/DIVISÓRIAS	57 peças

NOTAS

- NOS AMBIENTES INTERIORES ONDE HOUVER TUBULAÇÃO DE DÊSICA DE ÁGUAS PLUVIAIS (AP) DEVE-SE EXECUTAR EMBORNAMENTO DE 15x15 CM COM PAREDE EM GESSO ACERTANDO (CONTAL) COM 01 FACE
- A ÁREA DE ACESSO DEVE TER PISO PODOTÁTIL CONFORME DETALHE DE PISO
- O PISO TÁTIL DA PARTE INTERNA DEVE SER AUTODESEJO, COLADO SOBRE O PISO DE PORCELANATO, PODENDO SER NA OPÇÃO METÁLICA OU EMBORNAMENTO
- GARANTIR QUE OS VISOSES PRESENTES NAS PORTAS DAS SALAS DE ATIVIDADES E SALA DE MÚLTIPLO USO EM VÍDRIO NÃO SEJAM ESTUJÁVEIS
- GARANTIR QUE OS CABIDEIROS PARA GUARDA DE MOCHILAS, TOALHAS E AFINS, NÃO OFERECAM RISCO À INTEGRIDADE DA CRIANÇA, COM EXTREMIDADE ARREDONDADAS
- AS CALHAS E RIFUTS DEVEM RECEBER PINTURA ESMALTE SINTÉTICO NA COR BRANCO

INSTALAÇÕES ORDINÁRIAS E ESPECIAIS

AF - ÁGUA FRIA
AQ - ÁGUA QUENTE
AR - AR-CONDICIONADO
FG - GÁS COMBUSTÍVEL

PAREDE	
REF.	ESPECIFICAÇÃO
01	PINTURA EM TINTA ACRÍLICA, COR REFERÊNCIA BRANCO CÉU, SIVINIL OU SIMILAR
02	REVESTIMENTO PORCELANATO 30x30cm, BRANCO ACETINADO INSTALADO HORIZONTALMENTE, REFERÊNCIA PORTOBELLO OU SIMILAR - ASSENTADO ATÉ O TETO
03	REVESTIMENTO PORCELANATO 30x30cm, BRANCO ACETINADO INSTALADO HORIZONTALMENTE, REFERÊNCIA PORTOBELLO OU SIMILAR - ASSENTADO ATÉ A COTA 180cm; FAIXA EM CERÂMICA 10x10cm, AMARELO CLARO, REFERÊNCIA ELIZABETH - ASSENTADO NA COTA 180cm; PINTURA EM TINTA ACRÍLICA, COR REFERÊNCIA BRANCO CÉU, SIVINIL OU SIMILAR - PINTURA DA COTA 190cm ATÉ O TETO
04	REVESTIMENTO PORCELANATO 30x30cm, BRANCO ACETINADO INSTALADO HORIZONTALMENTE, REFERÊNCIA PORTOBELLO OU SIMILAR - ASSENTADO ATÉ A COTA 180cm; FAIXA EM CERÂMICA 10x10cm, VERDE CLARO, REFERÊNCIA ELIZABETH - ASSENTADO NA COTA 180cm; PINTURA EM TINTA ACRÍLICA, COR REFERÊNCIA BRANCO CÉU, SIVINIL OU SIMILAR - PINTURA DA COTA 190cm ATÉ O TETO
05	REVESTIMENTO PORCELANATO 30x30cm, BRANCO ACETINADO INSTALADO HORIZONTALMENTE, REFERÊNCIA PORTOBELLO OU SIMILAR - ASSENTADO ATÉ A COTA 180cm; FAIXA EM CERÂMICA 10x10cm, VERDE CLARO, REFERÊNCIA ELIZABETH - ASSENTADO NA COTA 180cm; PINTURA EM TINTA ACRÍLICA, COR REFERÊNCIA BRANCO CÉU, SIVINIL OU SIMILAR - PINTURA DA COTA 190cm ATÉ O TETO
06	REVESTIMENTO PORCELANATO 30x30cm, BRANCO ACETINADO INSTALADO HORIZONTALMENTE, REFERÊNCIA PORTOBELLO OU SIMILAR - ASSENTADO ATÉ A COTA 180cm; FAIXA EM CERÂMICA 10x10cm, AZUL CLARO, REFERÊNCIA ELIZABETH - ASSENTADO NA COTA 180cm; PINTURA EM TINTA ACRÍLICA, COR REFERÊNCIA BRANCO CÉU, SIVINIL OU SIMILAR - PINTURA DA COTA 190cm ATÉ O TETO
07	RODAPÉ EM VINÍLICO MESMO PADRÃO DO PISO VINÍLICO, H= 7 CM, REFERÊNCIA PAVIFLEX OU SIMILAR
08	RODAPÉ EM PORCELANATO MESMO PADRÃO DO PISO PORCELANATO, H= 7 CM, REFERÊNCIA PORTOBELLO OU SIMILAR
09	NA PINTURA INTERNA APLICAR FUNDO SELADOR ACRÍLICO EM PAREDES - 1 DEMÃO CHAPISCO E BARBOZA EM MASSA ÚNICA, APLICAÇÃO E LIXAMENTO DE MASSA CORDELA EM PAREDES, 2 DEMÃOS NA PINTURA EXTERNA APLICAR FUNDO SELADOR ACRÍLICO EM PAREDES - 1 DEMÃO CHAPISCO E BARBOZA EM MASSA ÚNICA, APLICAÇÃO E LIXAMENTO DE MASSA CORDELA EM PAREDES, 2 DEMÃOS

TETO	
REF.	ESPECIFICAÇÃO
01	LAJE COM PINTURA EM TINTA ACRÍLICA, COR REFERÊNCIA BRANCO CÉU, SIVINIL OU SIMILAR, TETO COM MASSAMENTO
02	FORRO EM GESSO, EMASAMENTO E PINTURA EM TINTA ACRÍLICA, COR REFERÊNCIA BRANCO CÉU, SIVINIL OU SIMILAR

OBSERVAÇÃO:
O PROJETO APRESENTADO REFLETE A EDAÇÃO DO PROGRAMA INFÂNCIA FELIZ PARANÁ. CRIE O PROJETO DE AUTORIA E RESPONSABILIDADE DAS ARQUITETAS ADRIANA GARCIA, CAU A33.029-2 E ISaura MARQUES DE SOUZA, CAU A33.029-2, E DE SEUS REVISORES E REVISORAS, SOBRE A VARIANTE 02 DO PROJETO.

GOVERNO DO ESTADO DO PARANÁ SECRETARIA DO DESENVOLVIMENTO SOCIAL E FAMÍLIA PROGRAMA INFÂNCIA FELIZ NÚCLEO TÉCNICO DE ARQUITETURA	
PROPRIETÁRIO: SECRETARIA DO DESENVOLVIMENTO SOCIAL E FAMÍLIA	MUNICÍPIO: ESTADO DO PARANÁ
OBJETO: PROJETO PADRÃO DE OBRAS OBJETO: EDAÇÃO PÚBLICA ALVENARIA	ÁREA EDIFICADA: 456,86m²
LOCAL: RUA XXXXXXXX, 000, BAIRRO	TIPO: CONSTRUÇÃO
AUTORES DO PROJETO PADRÃO REGISTRO PROF: ARQ. ADRIANA GARCIA, CAU A33.029-2 ARQ. ISaura MARQUES DE SOUZA, CAU A33.029-2	
REFERÊNCIA: ARQUITETÔNICO PLANTA BAIXA - LAYOUT	
PREFEITURA EMPRESA XXXXXXXXXX CAU 00000000-00	DESENHO: ADRIANA
LOGO PREFEITURA	DATA: MARÇO 2021
ARQ. ENG. XXXXXXXX CAU 00000000-00	ESCALA DO DESENHO: INDICAÇÃO
ARQUITETO	INDICAÇÃO Criação 24.04.2021, 20:14h