


VISTA FRONTAL

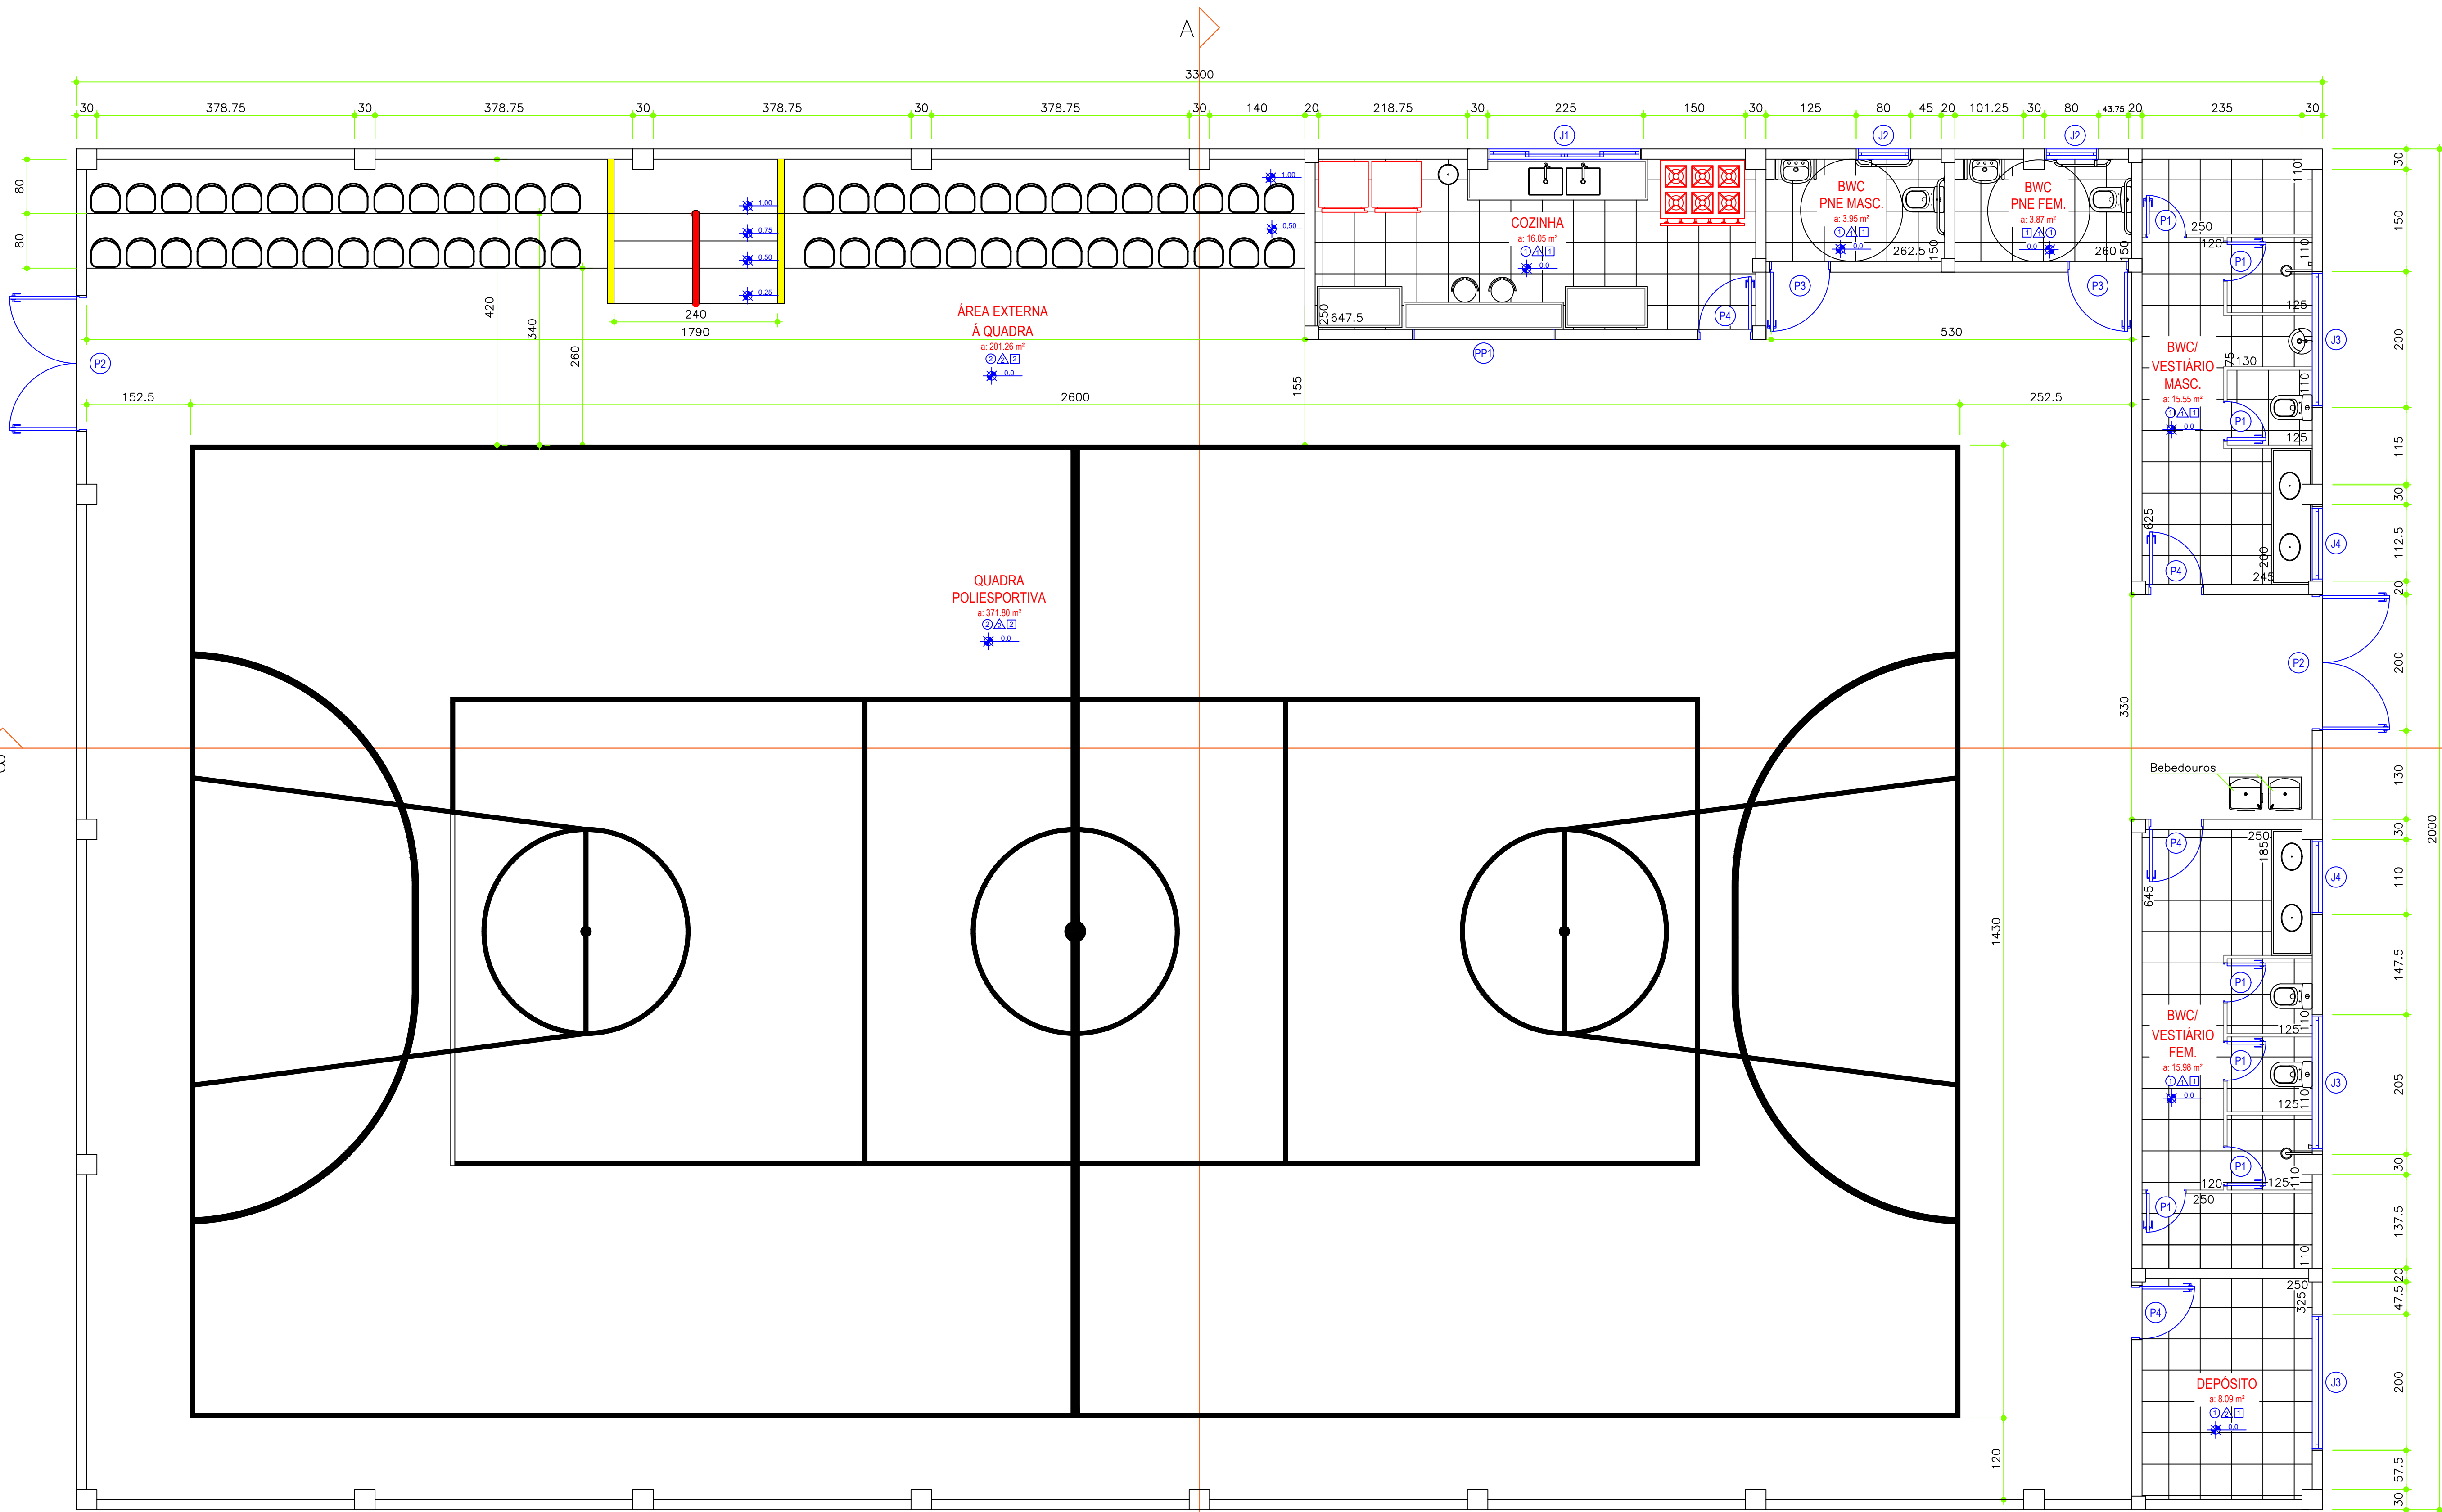

PLANTA BAIXA - 660,00M²
Escala 1/50

VISTA LATERAL

TABELA DE ESQUADRIAS

COD	TIPO	LARGURA	ALTURA	PARAPEITO	MATERIAL	QTD	ÁREA (m²)
J1	Janela de correr 4 folhas	225	120	120	Alumínio e Vidro	1	2,70
J2	Janela máximo-ar	80	60	180	Alumínio e Vidro	2	0,48
J3	Janela basculante	200	180	60	Alumínio e Vidro	3	3,60
J4	Janela basculante	110	180	60	Alumínio e Vidro	2	1,98
PP1	Passo Prato	210	100	110	Aço	1	2,10
P1	Porta de abrir	60	210	-	Alumínio	7	1,26
P2	Porta de abrir 2 folhas	200	210	-	Alumínio	2	4,20
P3	Porta de abrir	90	210	-	Alumínio	2	1,89
P4	Porta de abrir	80	210	-	Alumínio	4	1,68

TABELA DE REVESTIMENTOS

PISOS		PAREDES		TETO	
COD	TIPO	COD	TIPO	COD	TIPO
①	REVESTIMENTO CERÂMICO PISO COM PLACAS TIPO PORCELANATO DIM. 60X60 COR BRANCA, ESMALTADO E RODAPÉ TAMBÉM BRANCO COM 7 CM DE ALTURA COM REJUNTE PRETO GRAFITE (RODAPÉ SOMENTE SE A PAREDE FOR PINTADA)	①	ALVENARIA EM BLOCO CERÂMICO COM CHAPISCO E REVESTIMENTO CERÂMICO DIM. 45X45 ESMALTADO BRANCO, REJUNTE PRETO GRAFITE, ASSENTADO ATÉ 1 M E APLICAÇÃO DE MASSA ACRÍLICA E PINTURA MANUAL COM TINTA ACRÍLICA FOSCA, 3 DEMÃOS COR CINZA, (ONDE HOUVER DIVISÓRIAS [BWC/VESTIÁRIO] UTILIZAR GRANILITE COM ALTURA DE 2 METROS E ESPESSURA DE 3 CM.)	1	FORRO EM PVC, BRANCO, FRISADO ESPESSURA APROX. DE 8 CM COM DEMAIS MIUDEZAS.
②	PISO EM CONCRETO ARMADO COM ESPESSURA DE 8 CM COM ACABAMENTO POLIDO E PINTURA COM TINTA ACRÍLICA ESPESSURA DE 5 MM.	②	ALVENARIA EM BLOCO CERÂMICO COM CHAPISCO, EMBOÇO E REBOCO, COM APLICAÇÃO DE MASSA ACRÍLICA E PINTURA MANUAL COM TINTA ACRÍLICA FOSCA, 3 DEMÃOS, COR CINZA.	2	SEM FORRO.

É PROIBIDA A REPRODUÇÃO DESTES PROJETOS, SEM A AUTORIZAÇÃO DO AUTOR
LEIS Nº 5194 DE 24/12/1966 E Nº 9610 DE 19/02/98

EMPRESA CONTRATADA:	RESPONSÁVEL TÉCNICO:	PROPRIETÁRIO:
kolf engenharia	LUIZ FERNANDO C. MEGIOLARO ENGENHEIRO CIVIL CREA - PR 179004/D	PREFEITURA MUNICIPAL DE MARMELEIRO CNPJ: 76.205.665/0001-01
OBRANDEREÇO:		
GINÁSIO EMEF PERSEVERANÇA		
RUA DAS GRÁFIAS, 160, BAIRRO ARAUCÁRIA, MARMELEIRO - PR. CEP 85615-000		
PROJETO:		
PROJETO ARQUITETÔNICO		
CONTEÚDO DA PRANCHA: PLANTA BAIXA; TABELA DE ESQUADRIAS; TABELA DE REVESTIMENTOS;		
DES. LUIZ	ESCALA INDICADA	DATA
01/06	01	DEZ/2025