


Planta baixa - Pav. Térreo/Pav. Primeiro Lance

Escala 1:50

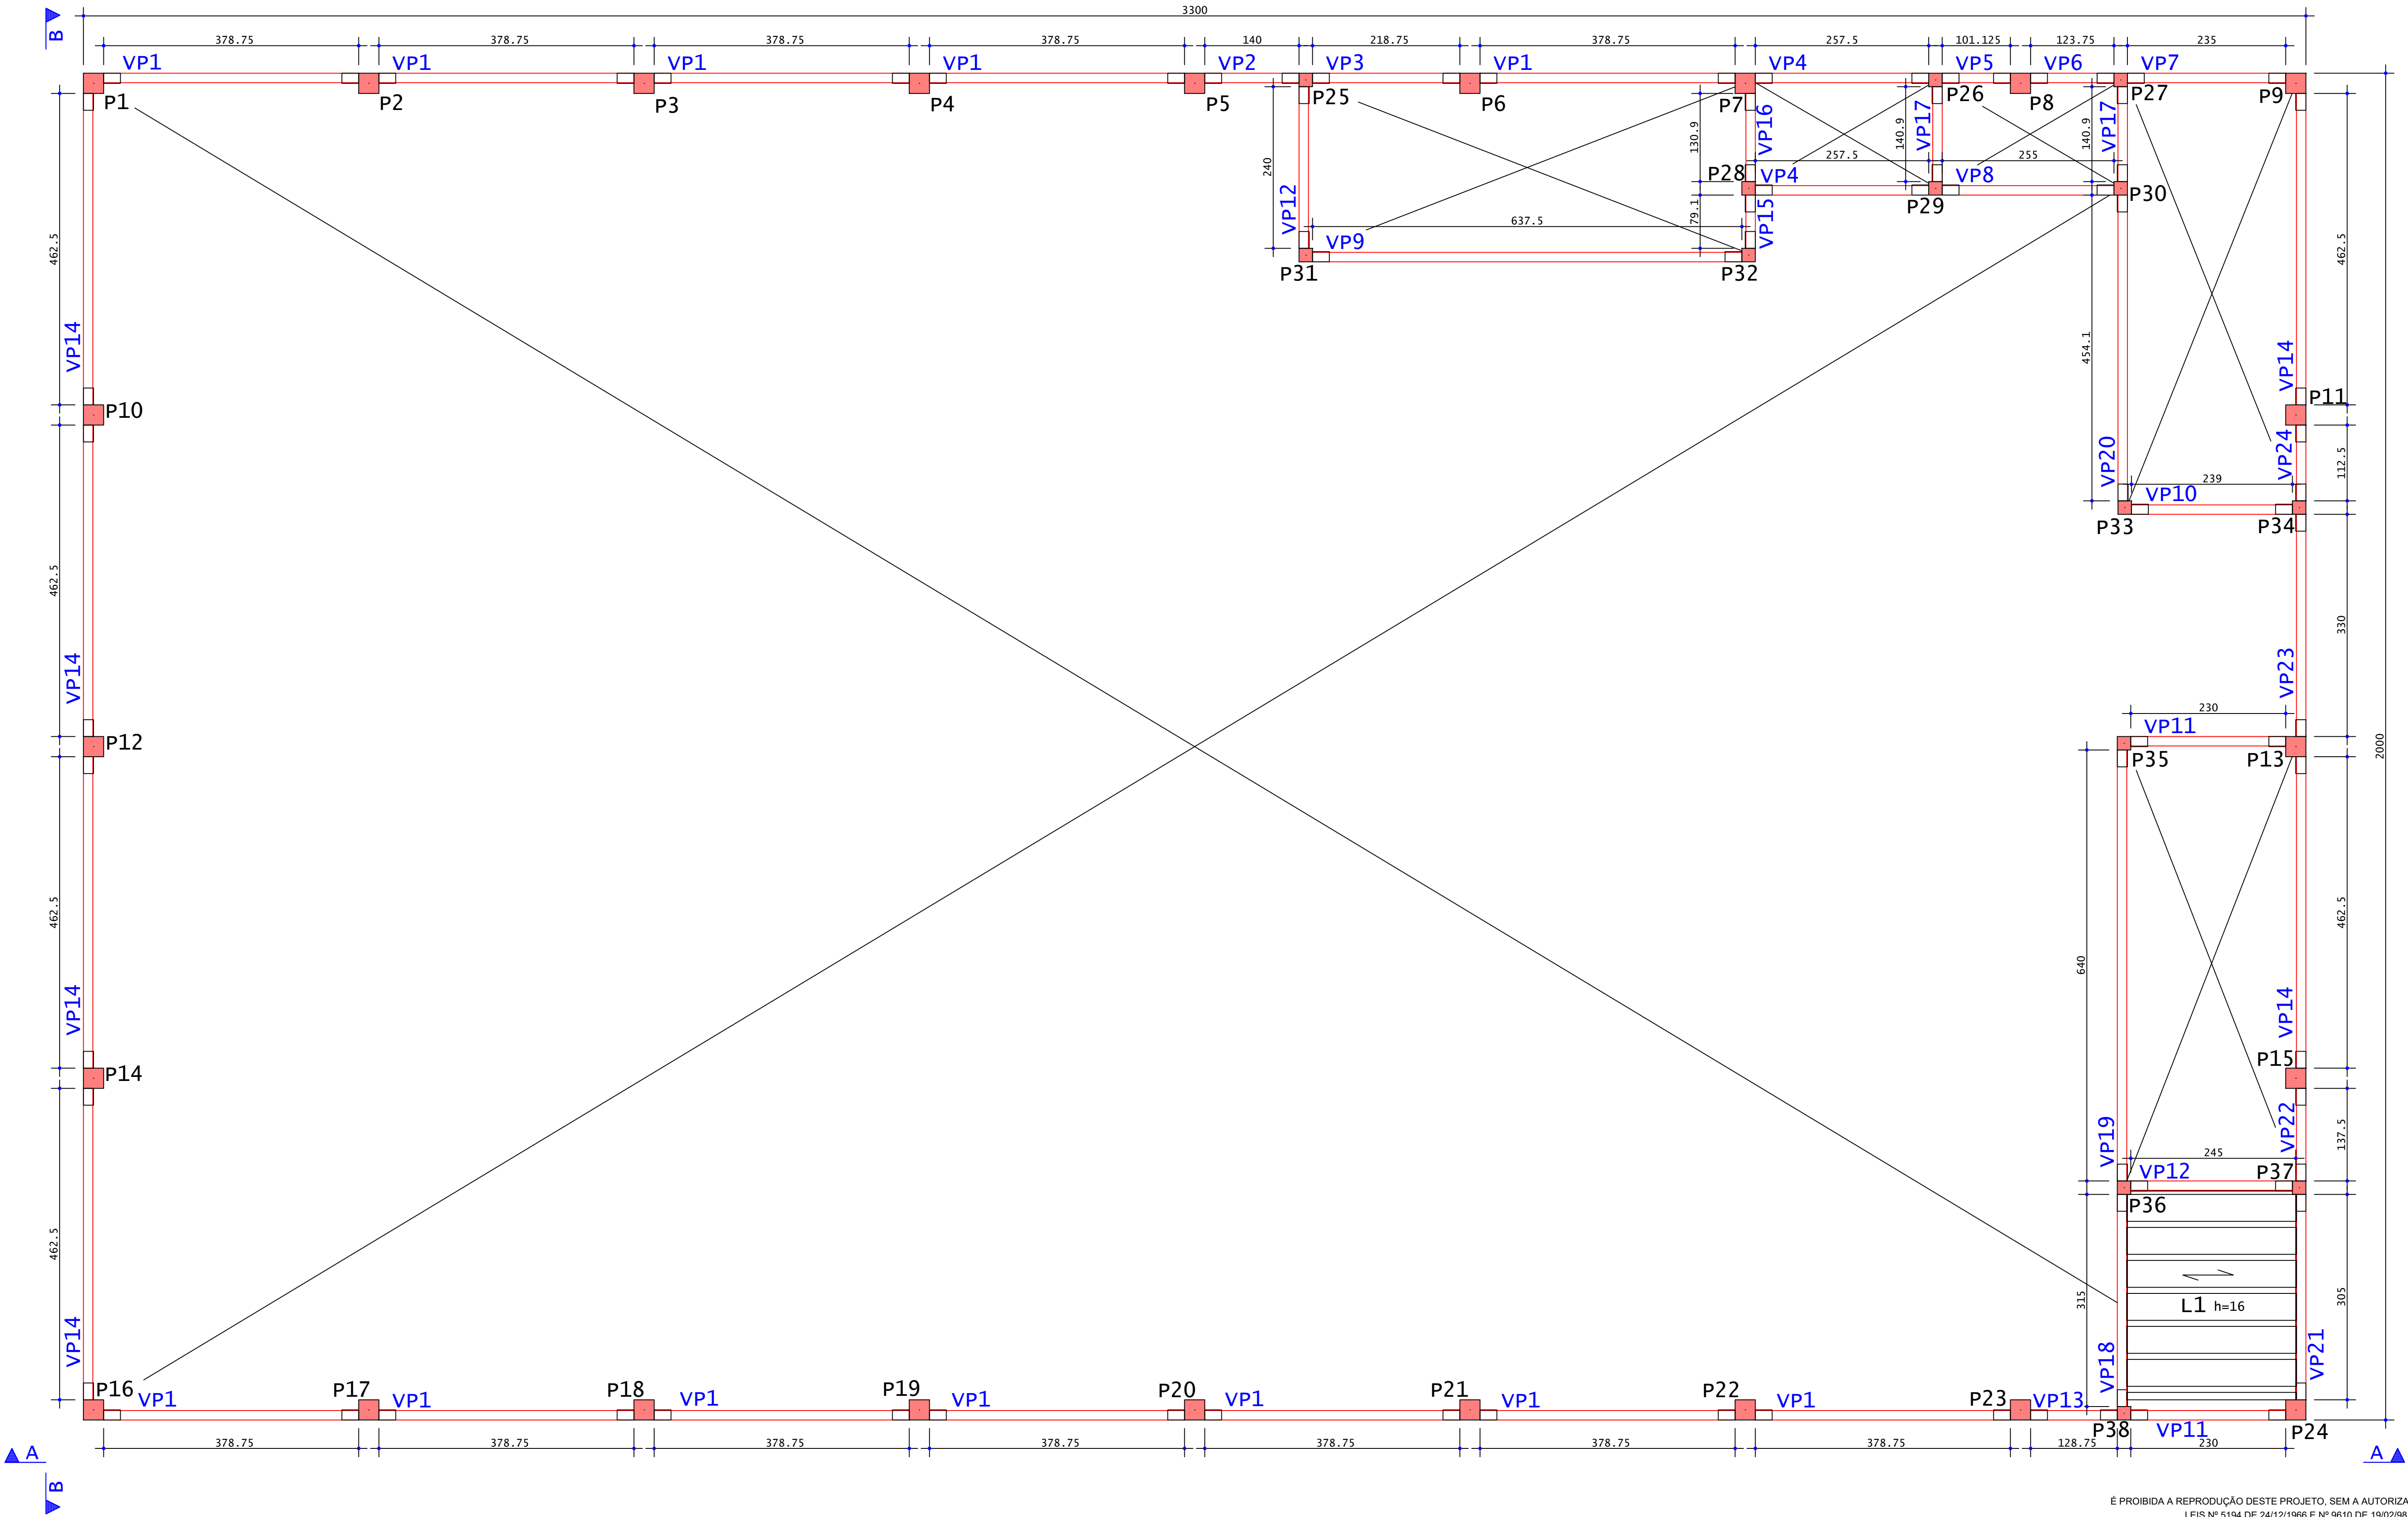

Resumo de vigotas treliçadas		
	60A/5.0	TR12645
	kg	m
Totais	3.00	16.00

EMPRESA CONTRATADA:



KOLF SERVIÇOS DE ENGENHARIA
CNPJ: 07.555.412/0001-37
RUA FREI EVERALDO, 5555, SALA 1
CHOPINZINHO - PR - 85560-000
(46) 9 9908-2448
GABRIEL@COLFERAI.ENG.BR

RESPONSÁVEL TÉCNICO:

LUIZ FERNANDO C. MEGIOLARO
ENGENHEIRO CIVIL
CREA - PR 179004/D

PROPRIETÁRIO:

PREFEITURA MUNICIPAL DE MARMELEIRO
CNPJ: 76.205.665/0001-01

OBRAS/ENDEREÇO:

GINÁSIO EMEF PERSEVERANÇA
RUA DAS GRÁPIAS, 160, BAIRRO ARAUCÁRIA, MARMELEIRO - PR. CEP 85615-000

PROJETO:	DES. LUIZ
PROJETO ESTRUTURAL - PRÉ MOLDADO	ESCALA INDICADA
CONTEÚDO DA PRANCHA:	DATA OUT/2025
PLANTA BAIXA - PAV. TÉRREO/PAV. PRIMEIRO LANCE:	FOLHA 02/16
	REVISÃO 01

É PROIBIDA A REPRODUÇÃO DESTES PROJETOS, SEM A AUTORIZAÇÃO DO AUTOR
LEIS Nº 5194 DE 24/12/1966 E Nº 9610 DE 19/02/98