


Planta baixa - Pav. Segundo Lance/Pav. Cobertura

Escala 1:50

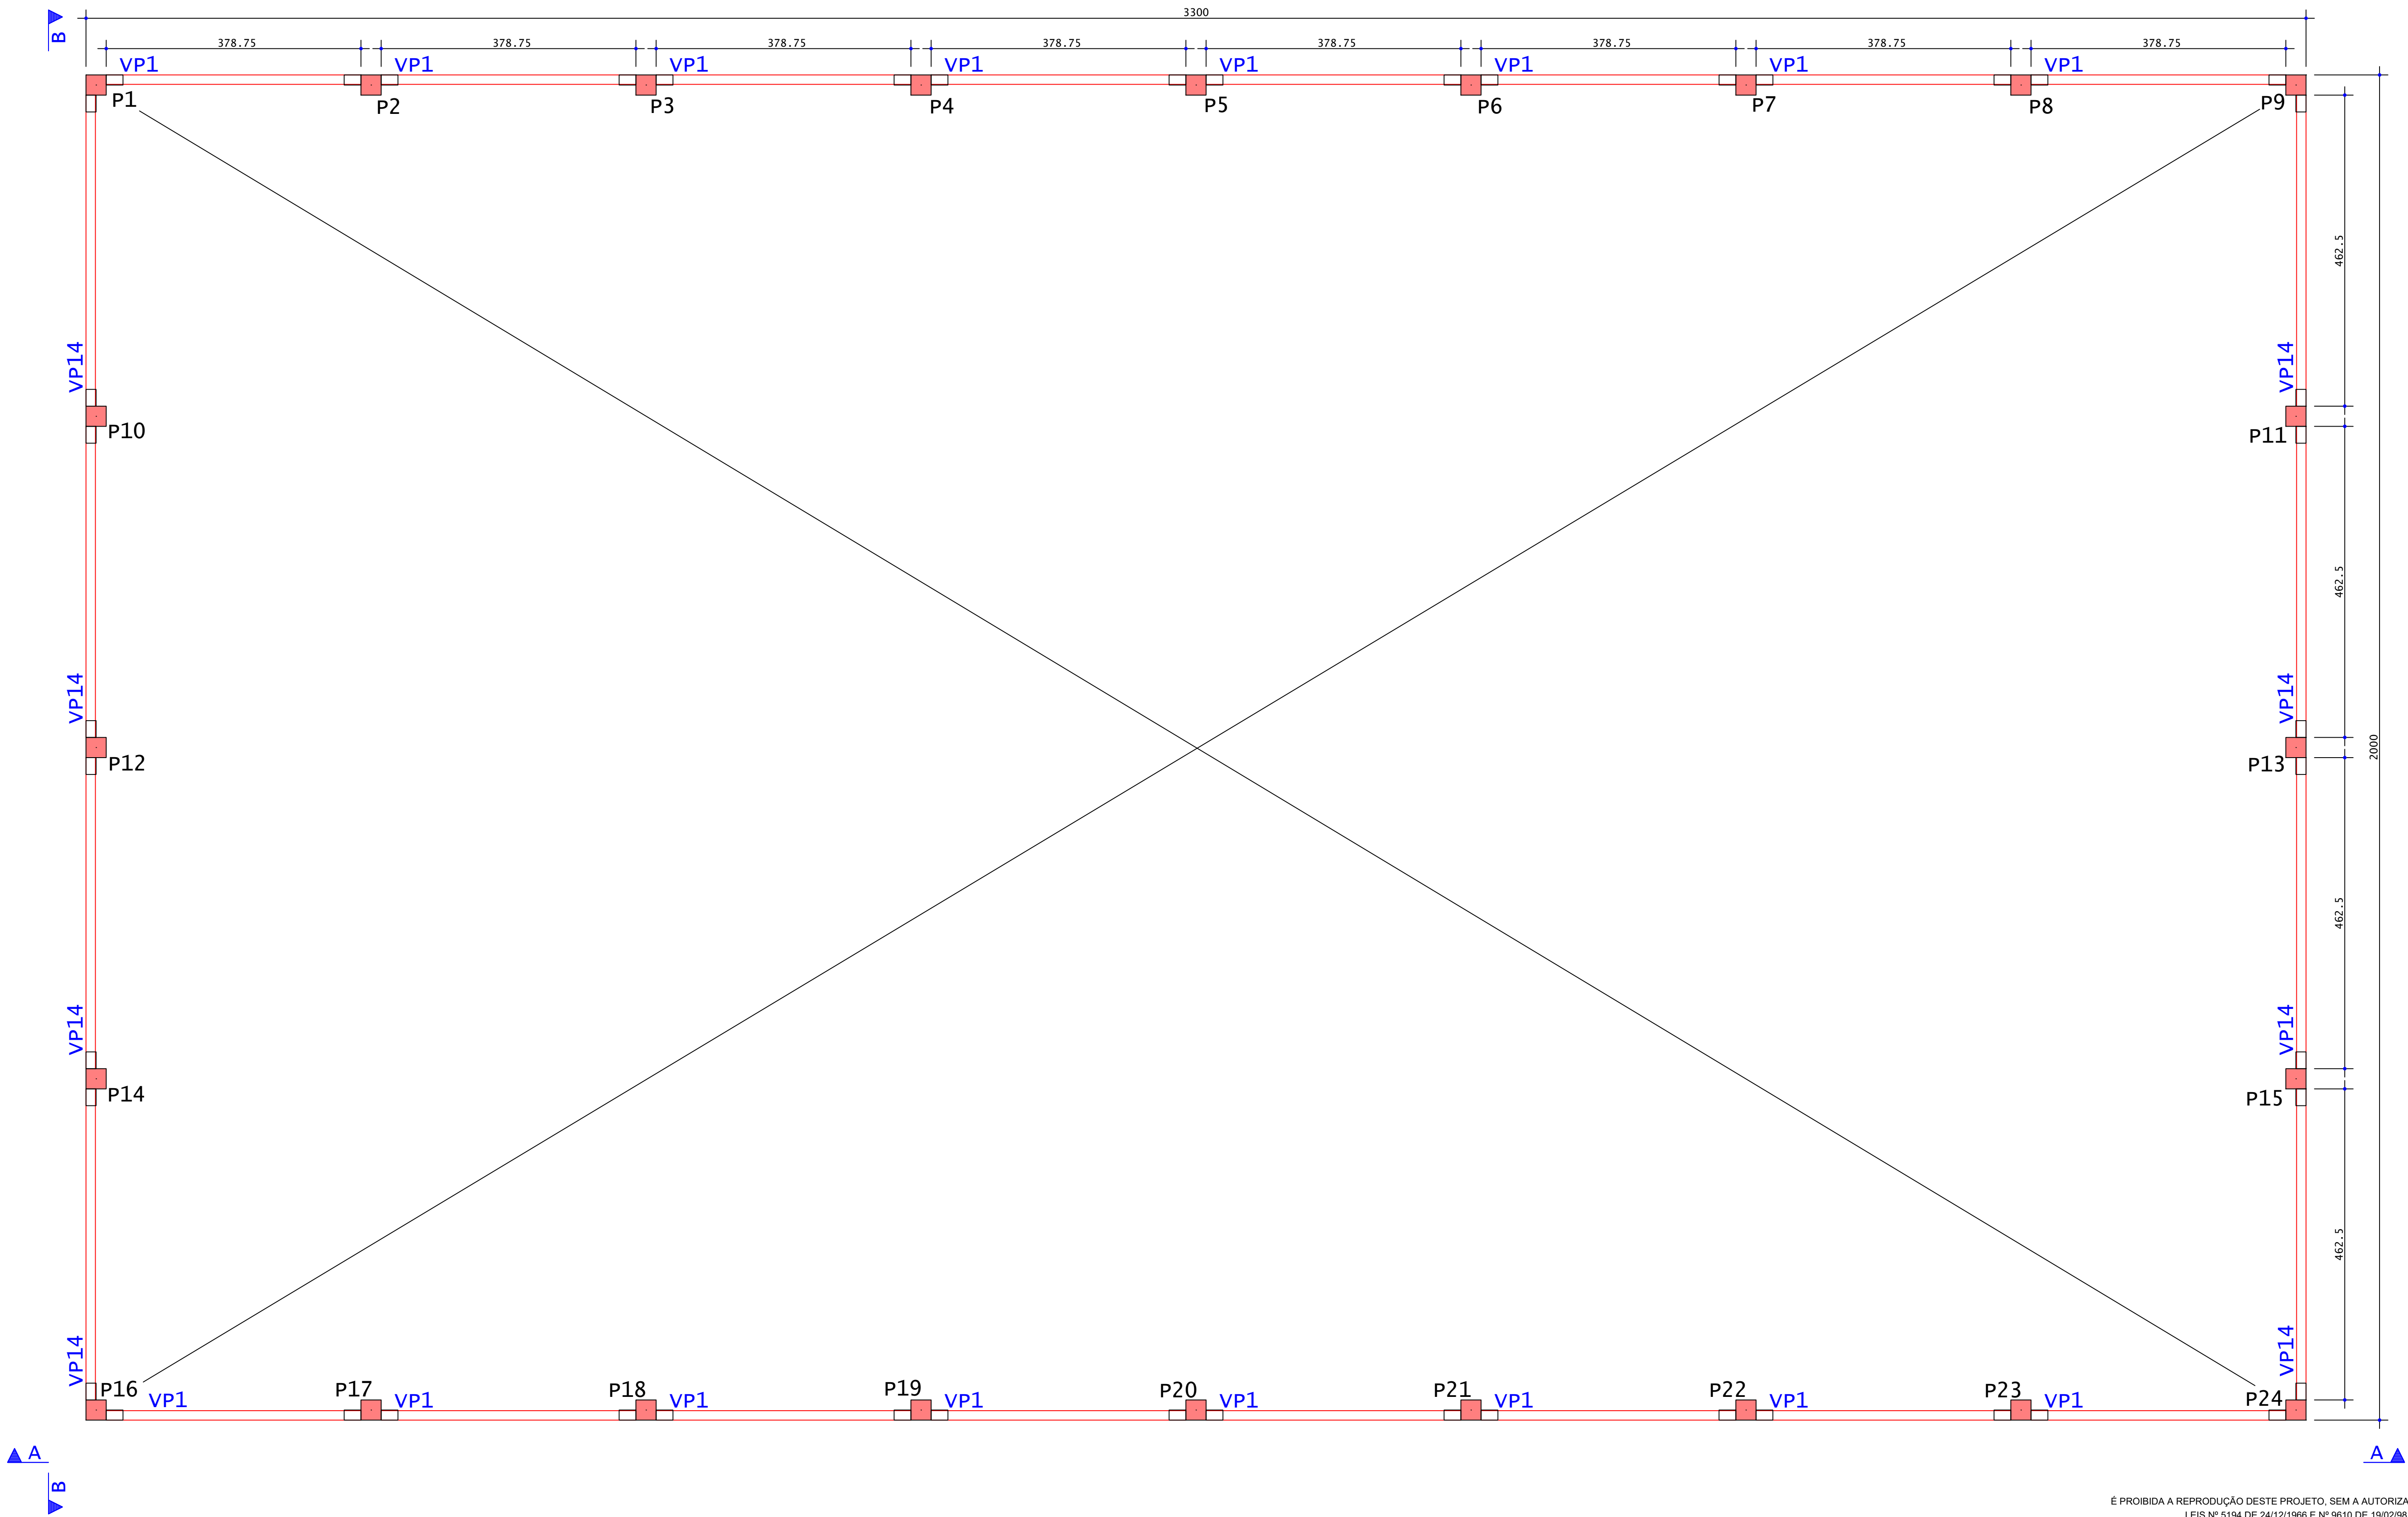

É PROIBIDA A REPRODUÇÃO DESTES PROJETO, SEM A AUTORIZAÇÃO DO AUTOR

LEIS Nº 5194 DE 24/12/1966 E Nº 9610 DE 19/02/98

EMPRESA CONTRATADA:		RESPONSÁVEL TÉCNICO:	PROPRIETÁRIO:
<div><div>kolf</div><div>engenharia</div></div> <div><div>KOLF SERVIÇOS DE ENGENHARIA</div><div>CNPJ: 07.555.412/0001-37</div><div>RUA FREI EVERALDO, 5555, SALA 1</div><div>CHOPINZINHO - PR - 85560-000</div><div>(46)9 9908-2448</div><div>GABRIEL@COLFERAI.ENG.BR</div></div>		<div>LUIZ FERNANDO C. MEGIOLARO</div> <div>ENGENHEIRO CIVIL</div> <div>CREA - PR 179004/D</div>	<div>PREFEITURA MUNICIPAL DE MARMELEIRO</div> <div>CNPJ: 76.205.665/0001-01</div>
OBRA/ENDEREÇO:			
GINÁSIO EMEF PERSEVERANÇA			
RUA DAS GRÁFIAS, 160, BAIRRO ARAUCÁRIA, MARMELEIRO - PR. CEP 85615-000			
PROJETO:		DES.	LUIZ
PROJETO ESTRUTURAL - PRÉ MOLDADO		ESCALA	INDICADA
CONTEÚDO DA PRANCHA:		DATA	OUT/2025
PLANTA BAIXA - PAV. SEGUNDO LANCE/PAV. COBERTURA;		FOLHA	REVISÃO
		03/16	01