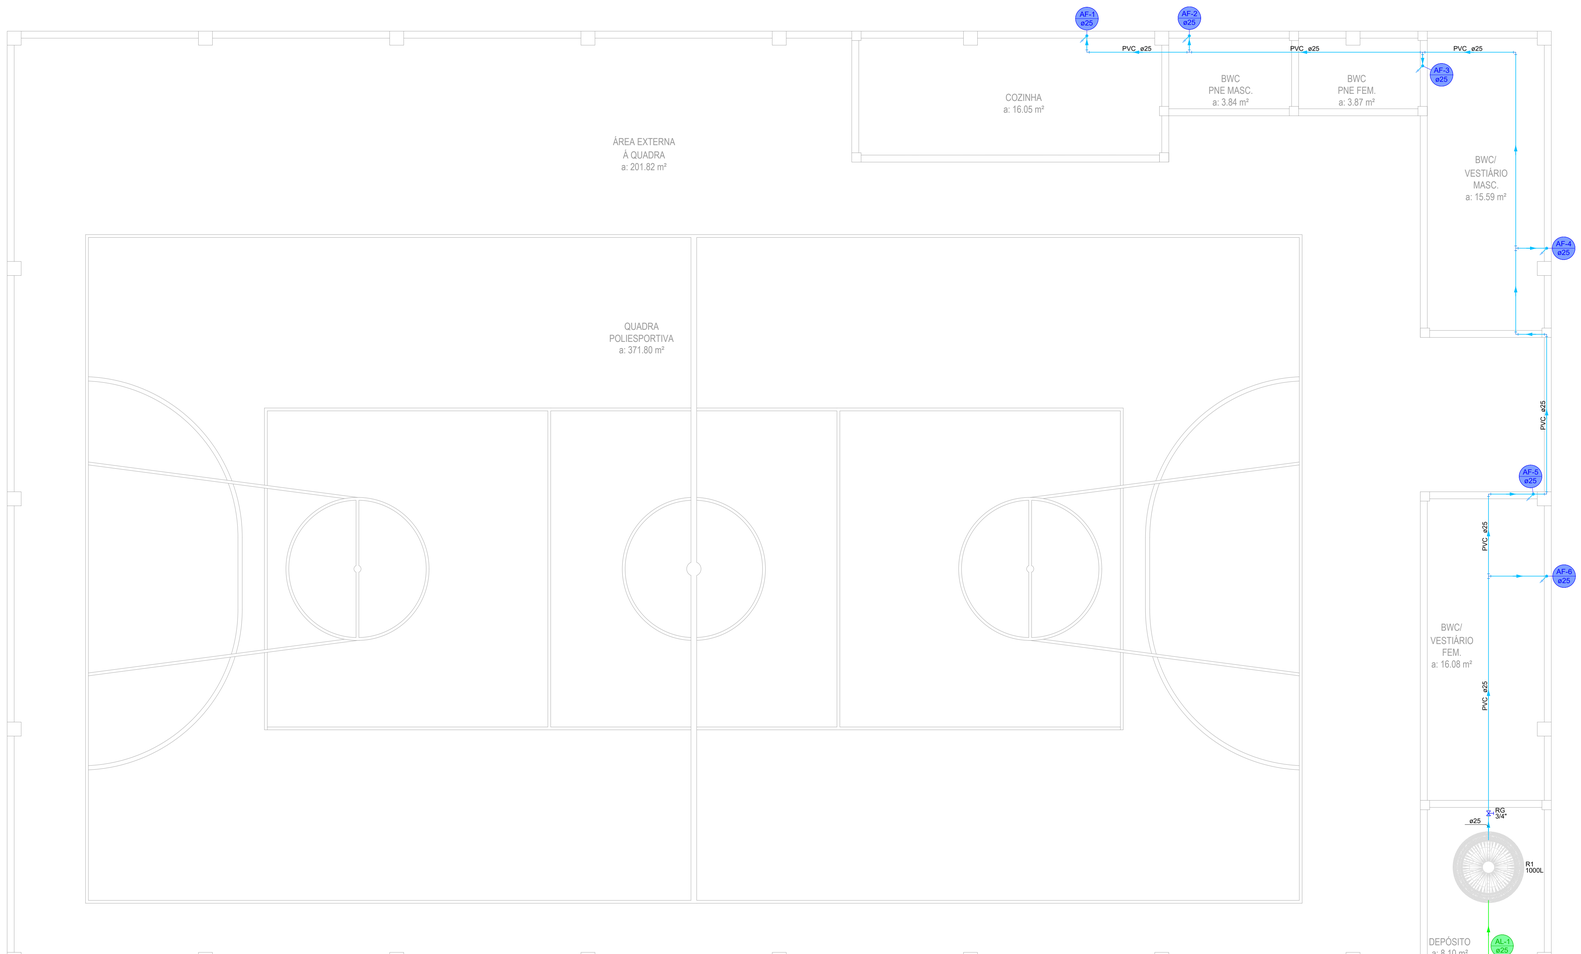

Legenda de peças - Cobertura
Registro bruto gaveta ABNT c/PVC soldável

Legenda de condutos - Térreo		
Alimentação	Coluna Alimentação	AL (mm)
Água fria	Coluna Água Fria	AF (mm)

Lista de materiais - Cobertura		
Alimentação		
PVC rígido soldável		
Adapt sold c/ flange fixo p cx. d´água 25 mm - 3/4"	1 pç	
Joelho 90° soldável 25 mm	1 pç	
Tubos 25 mm	6 m	
Reservatório cilíndrico		
Polietileno 1000 L	1 pç	
Água fria		
Metais		
Registro de gaveta bruto ABNT 3/4"	1 pç	
PVC rígido soldável		
Adapt sold c/ flange fixo p cx. d´água 25 mm - 3/4"	1 pç	
Adapt sold curto c/bolsa-rosca p registro 25 mm - 3/4"	2 pç	
Joelho 90° soldável 25 mm	11 pç	
Tubos 25 mm	33 m	
Tê 90 soldável 25 mm	5 pç	

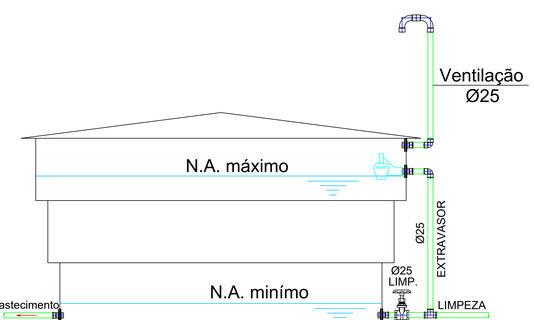

ESQUEMA INSTALAÇÃO CAIXA D'ÁGUA ÁGUA FRIA

SEM ESCALA

PLANTA BAIXA - PAVIMENTO TÉRREO (NÍVEL 320,0)

PROJETO HIDROSSANITÁRIO - ÁGUA FRIA

ESCALA: 1/50

É PROIBIDA A REPRODUÇÃO DESTE PROJETO, SEM A AUTORIZAÇÃO DO AUTOR
LEIS Nº 5194 DE 24/12/1966 E Nº 9610 DE 19/02/98

EMPRESA CONTRATADA:
kolf engenharia
KOLF SERVIÇOS DE ENGENHARIA
CNPJ: 07.555.412/0001-37
RUA FREI EVERALDO, 5555, SALA 1
CHOPINZINHO - PR - 85560-000
(46)9 9908-2448
GABRIEL@COLFERAI.ENG.BR

RESPONSÁVEL TÉCNICO:
LUIZ FERNANDO CORREIA MEGIOLARO:09178403995
Assinado de forma digital por LUIZ FERNANDO MEGIOLARO:09178403995 Dados: 2025.11.20 12:43:51 -03'00'
LUIZ FERNANDO C. MEGIOLARO
ENGENHEIRO CIVIL
CREA - PR 179004/D

PROPRIETÁRIO:
PREFEITURA MUNICIPAL DE MARMELEIRO
CNPJ: 76.205.665/0001-01

OBRA/ENDEREÇO:
GINÁSIO EMEF PERSEVERANÇA
RUA DAS GRAPIAS, 160, BAIRRO ARAUCÁRIA, MARMELEIRO - PR. CEP 85615-000

PROJETO: PROJETO HIDROSSANITÁRIO	DES.	LUIZ
	ESCALA	INDICADA
	DATA	OUT/2025
CONTEÚDO DA PRANCHA: DETALHES - PAV. TÉRREO (NÍVEL 320,0) PROJ. HIDROSSANITÁRIO ÁGUA FRIA; DETALHES; LEGENDAS/LISTA DE MATERIAIS;	FOLHA	07/07
	REVISÃO	01

A1+ 1101x594