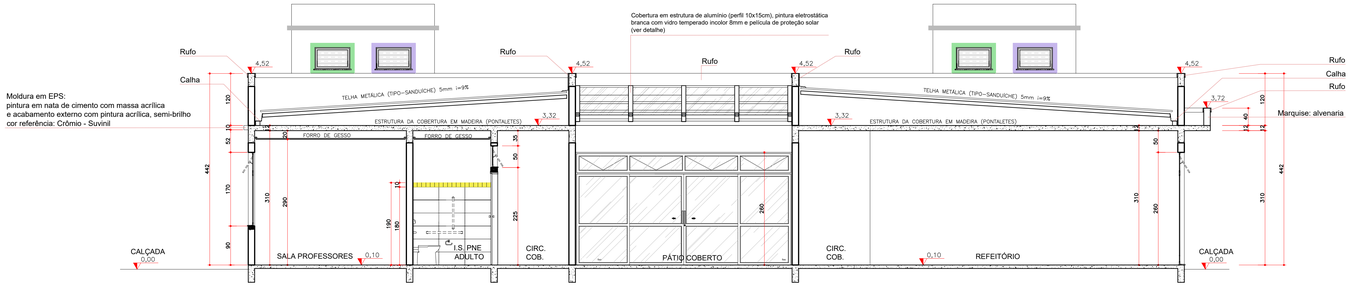

CORTE AA'
Escala: 1:50

COBOGÓ DE CONCRETO – MODELO TRIÂNGULAR – 140 UN.

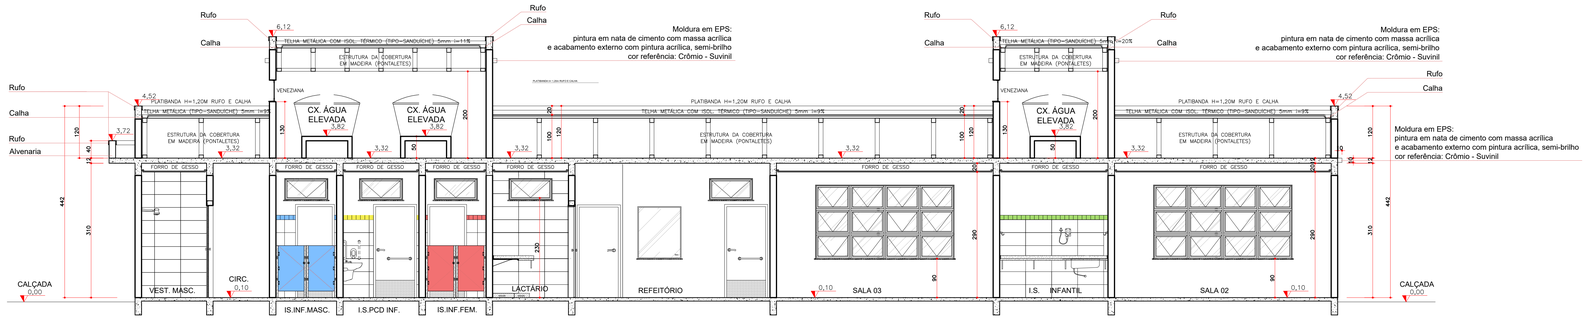

CORTE BB'
Escala: 1:50

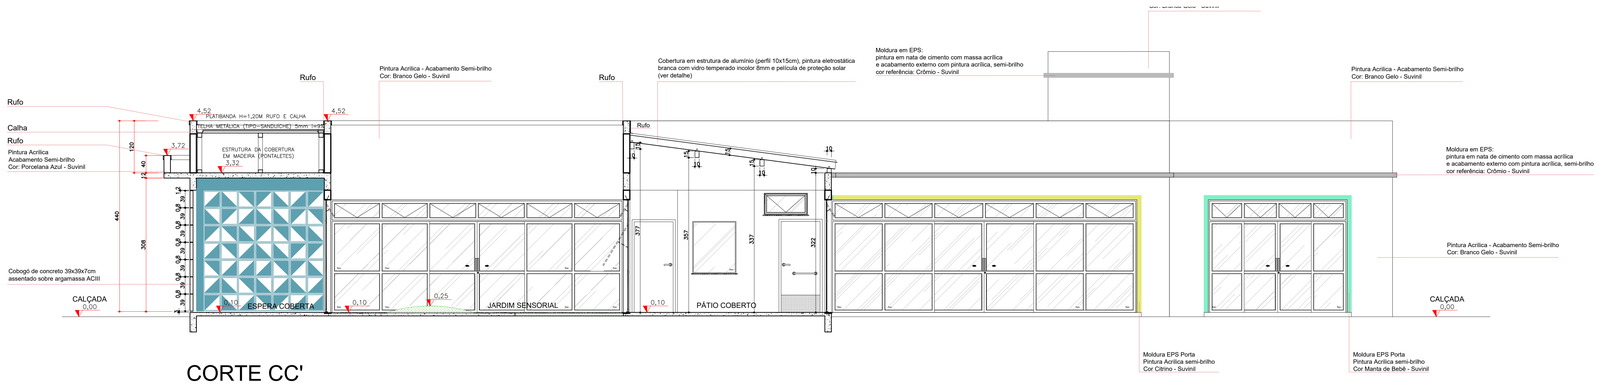

CORTE CC'
Escala: 1:50

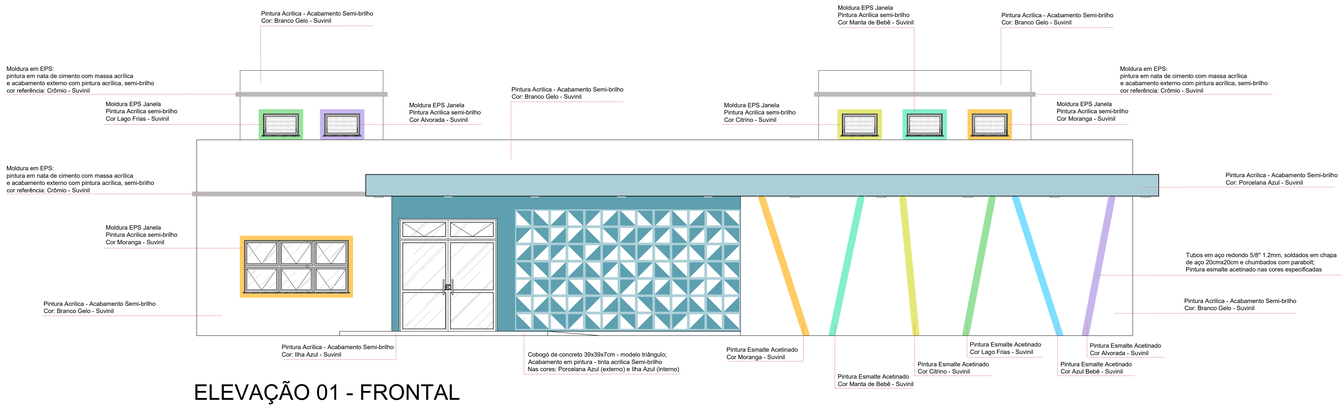

ELEVAÇÃO 01 - FRONTAL
Escala: 1:50

OBSERVAÇÃO:
O PROJETO APRESENTADO REFERE-SE A EDIFICAÇÃO DO PROGRAMA INFÂNCIA FELIZ PARANÁ - CRECHE - PROJETO DE AUTORA E RESPONSABILIDADE DAS ARQUITETAS ADRIANA GARCIA, CAU A43.929-0 E ISAURA MARQUES DE SOUZA, CAU A30.869-2, SOB OS RRTs Nº.14600419, Nº.14600238 E Nº.14600449. CABE A XXXXXX (EMPRESA/PREFEITURA) XXXXXXXXX APENAS A RESPONSABILIDADE SOBRE A IMPLANTAÇÃO DO PROJETO PADRÃO.

GOVERNO DO ESTADO DO PARANÁ
SECRETARIA DO DESENVOLVIMENTO SOCIAL E FAMÍLIA
PROGRAMA INFÂNCIA FELIZ
NÚCLEO TÉCNICO DE ARQUITETURA

PROPRIETÁRIO: SECRETARIA DO DESENVOLVIMENTO SOCIAL E FAMÍLIA	MUNICÍPIO: ESTADO DO PARANÁ
OBRA: PROJETO PADRÃO CHECHES	ÁREA EDIFICADA: 498,86m²
OBJETO: EDIFICAÇÃO PÚBLICA EM ALVENARIA	TIPO:
LOCAL: RUA XXXXXXXXX, 000, BAIRRO	CONSTRUÇÃO:
AUTORES DO PROJETO PADRÃO/ REGISTRO PROF: ARQ. ADRIANA GARCIA CAU A43.929-0	PROJETO: **ARQUITETÔNICO**
ARQ. ISAURA MARQUES DE SOUZA CAU A30.869-2	REFERÊNCIA: **CORTES AA', BB', CC' E ELEVAÇÃO 01**
PREFEITURA/ EMPRESA XXXXXXXXXXXXX CNPJ 00.000.000/0001-00	DESENHO: ADRIANA
LOGO PREFEITURA	DATA: MARÇO 2025
AUTOR DO PROJETO DE IMPLANTAÇÃO REGISTRO PROF: ARQ./ENG. XXXXXXXXX CAU/CREA 00000	ESCALA DO DESENHO: INDICADA
	ARQUIVO: Creche_34 alunos_R14.dwg

ARQ 06 20