

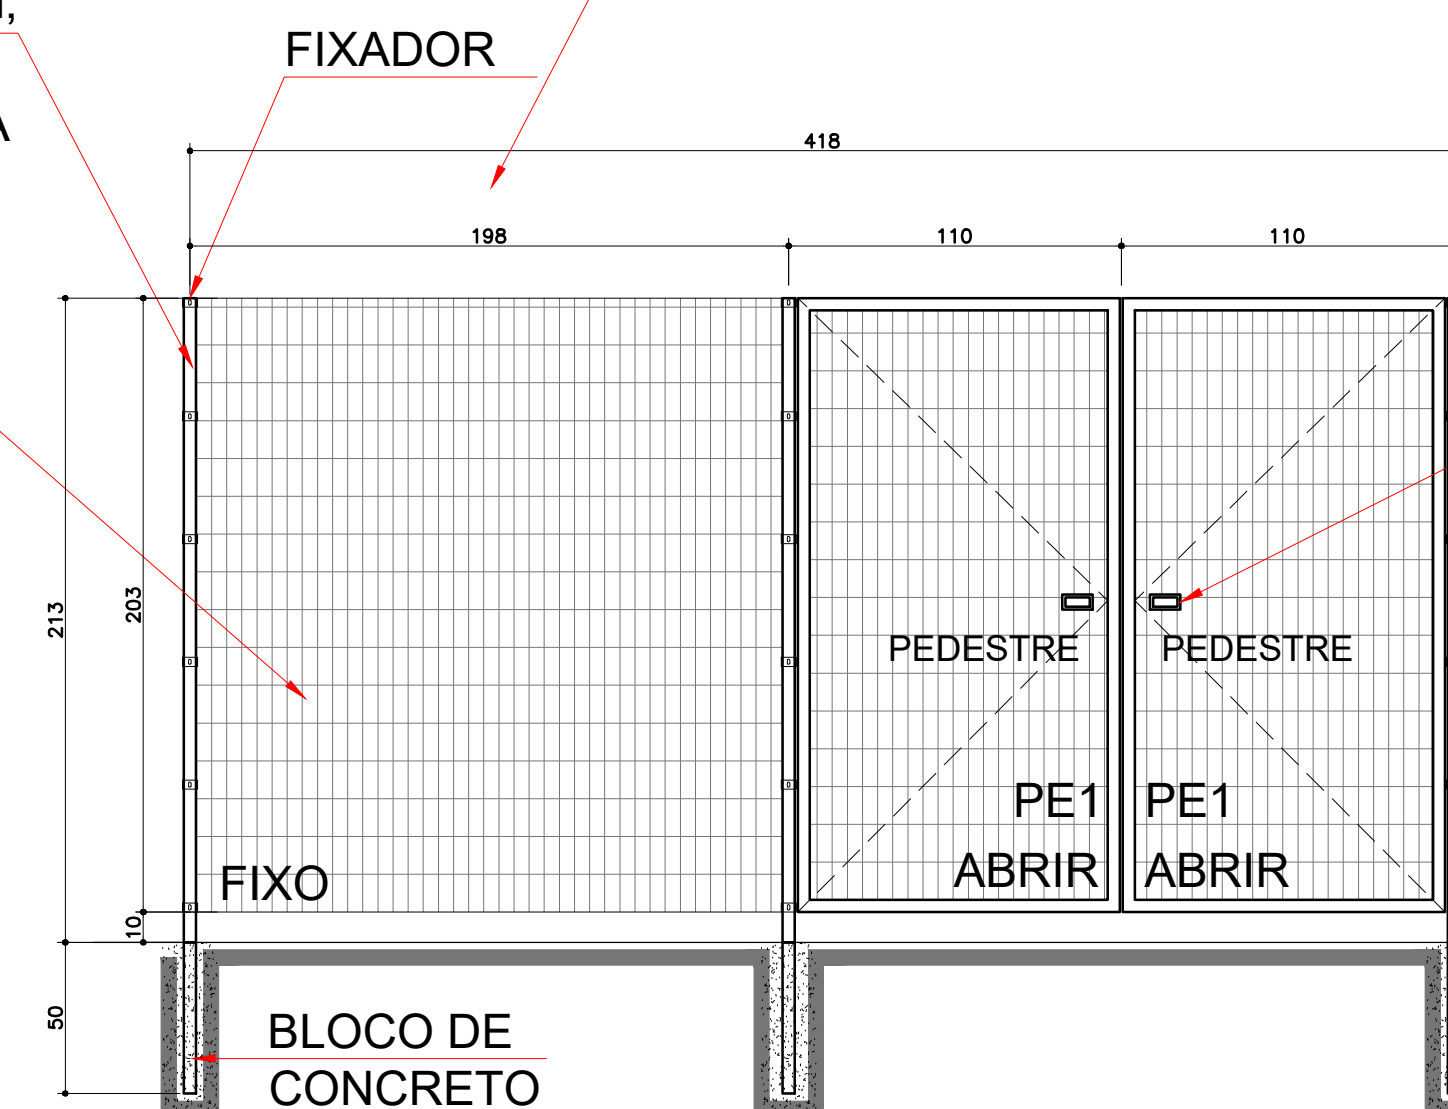
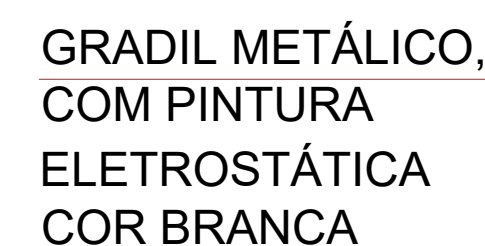
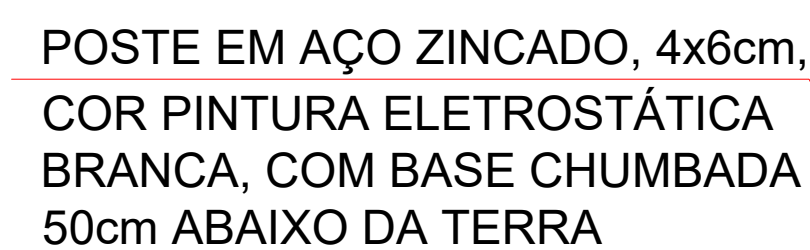
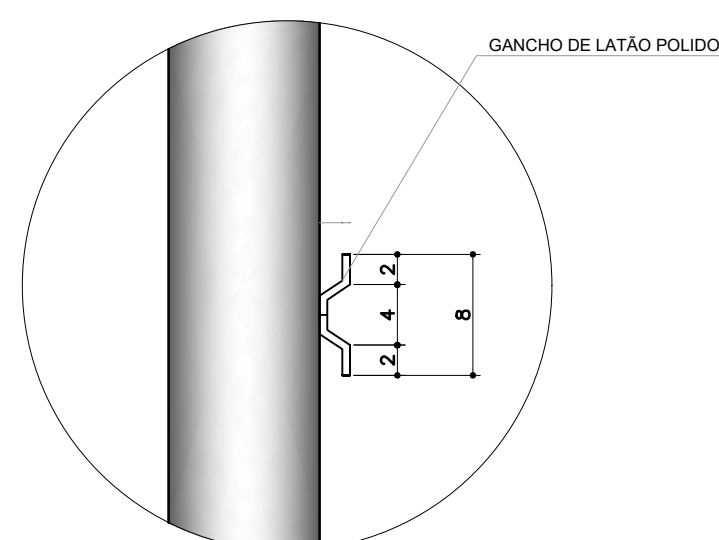
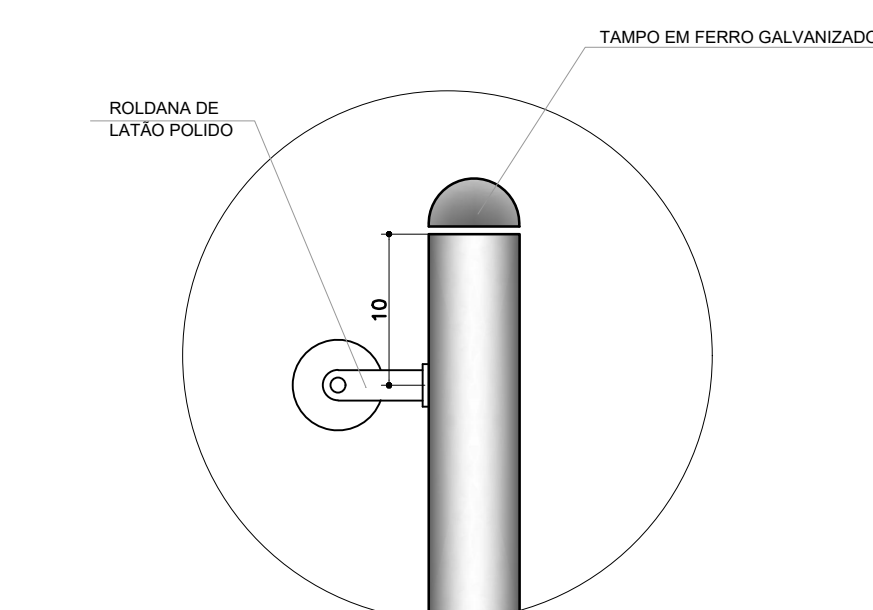
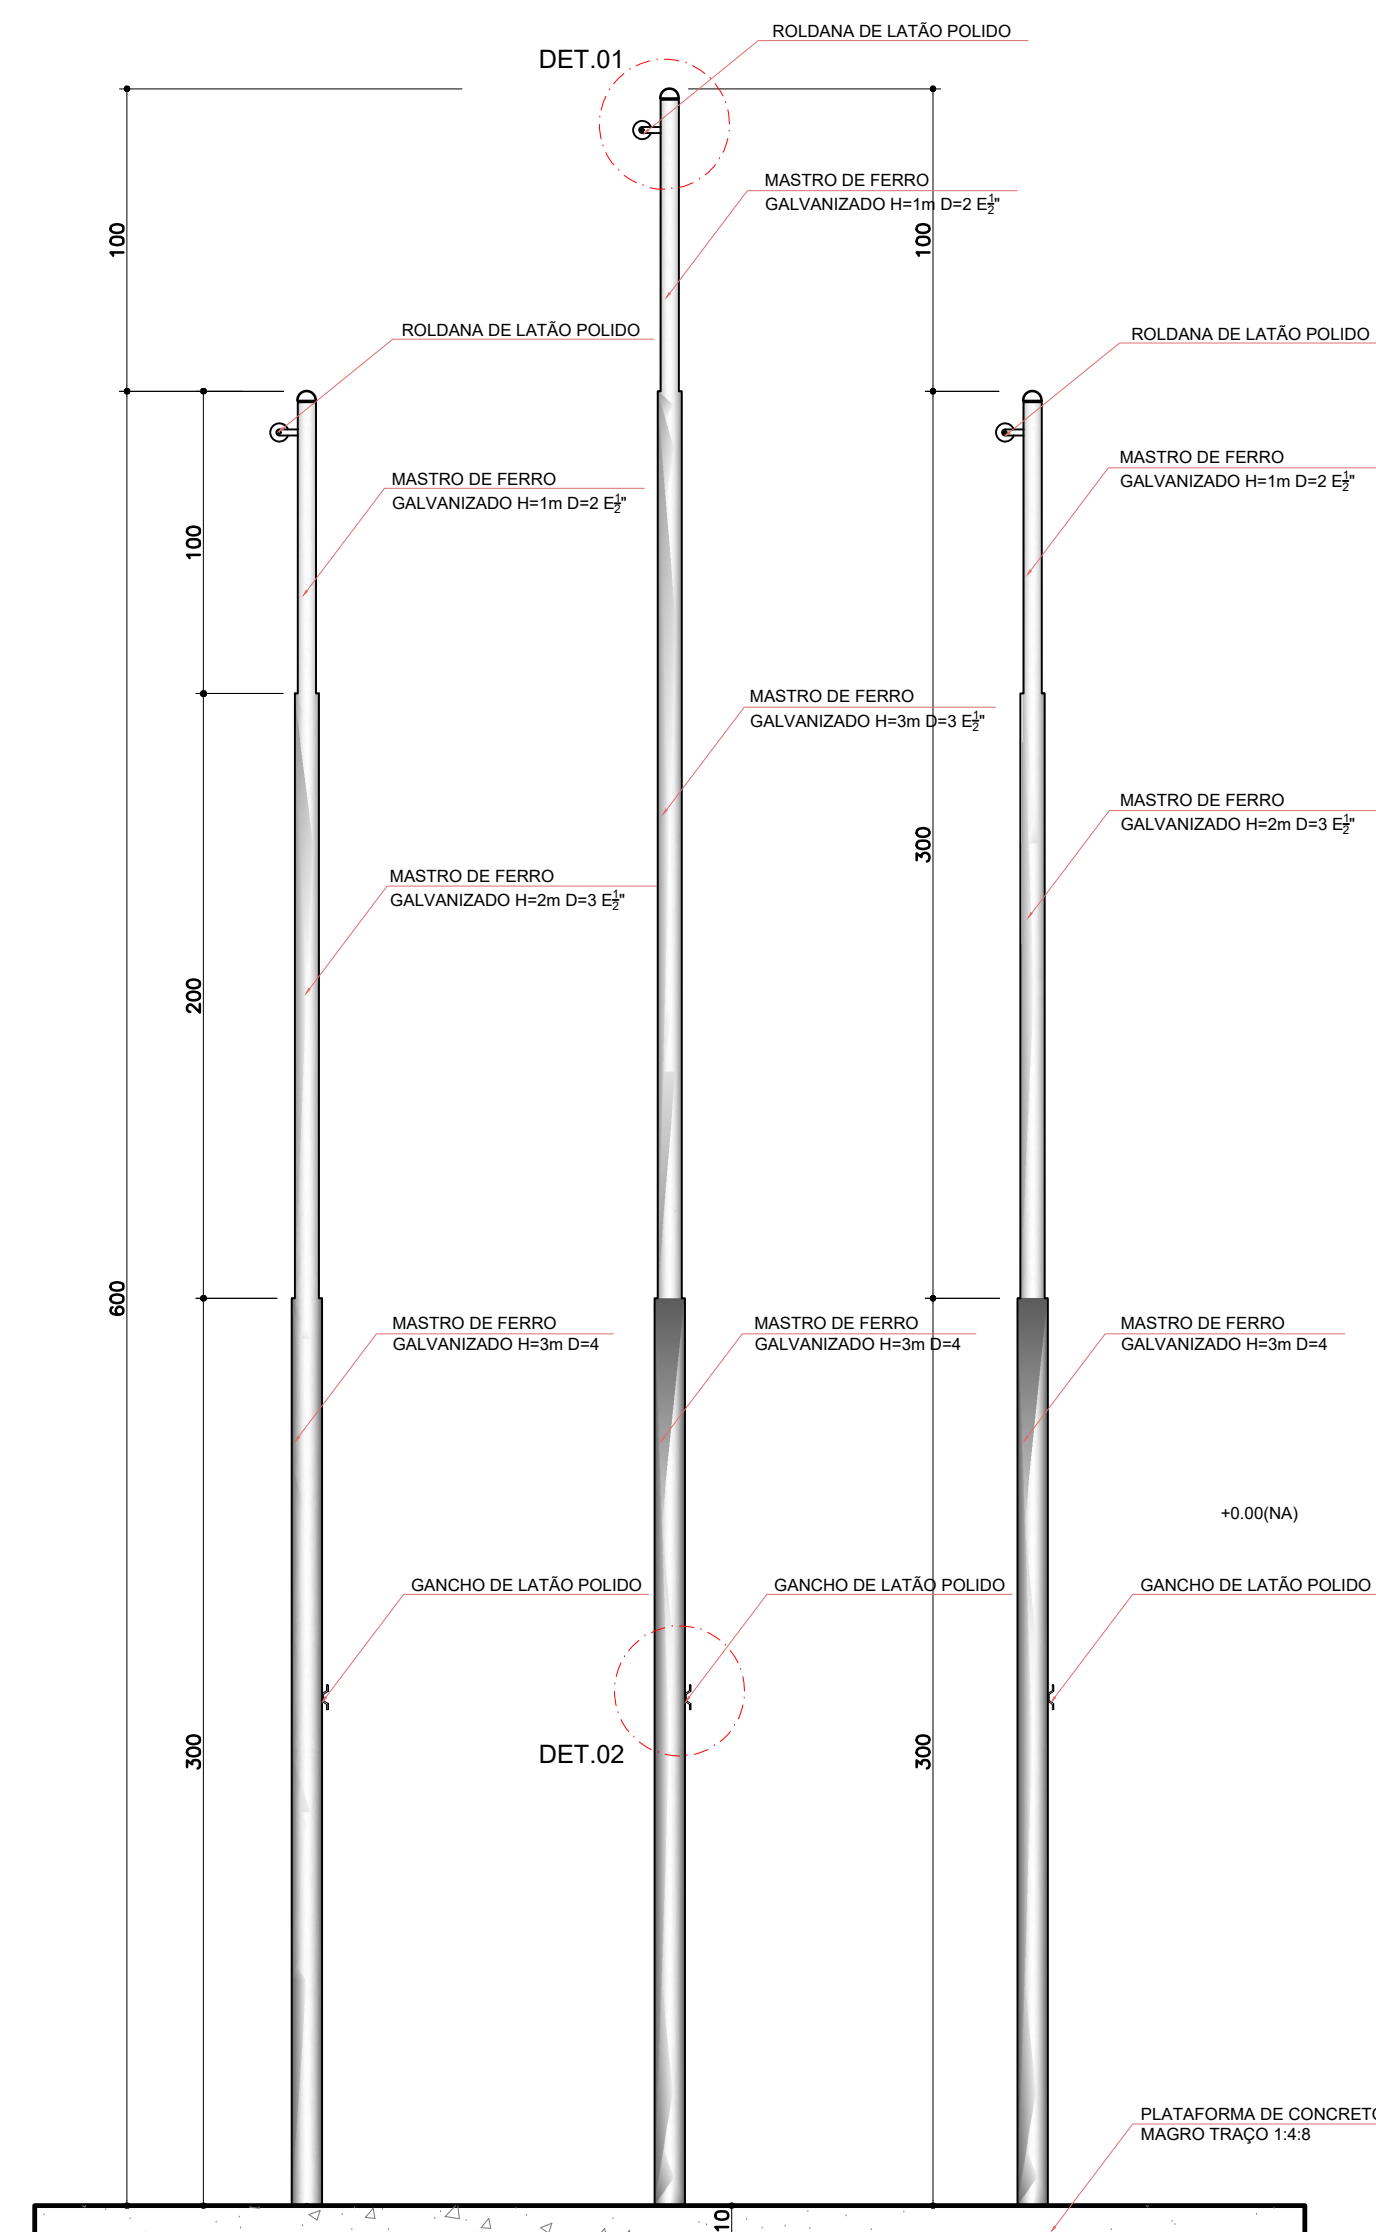
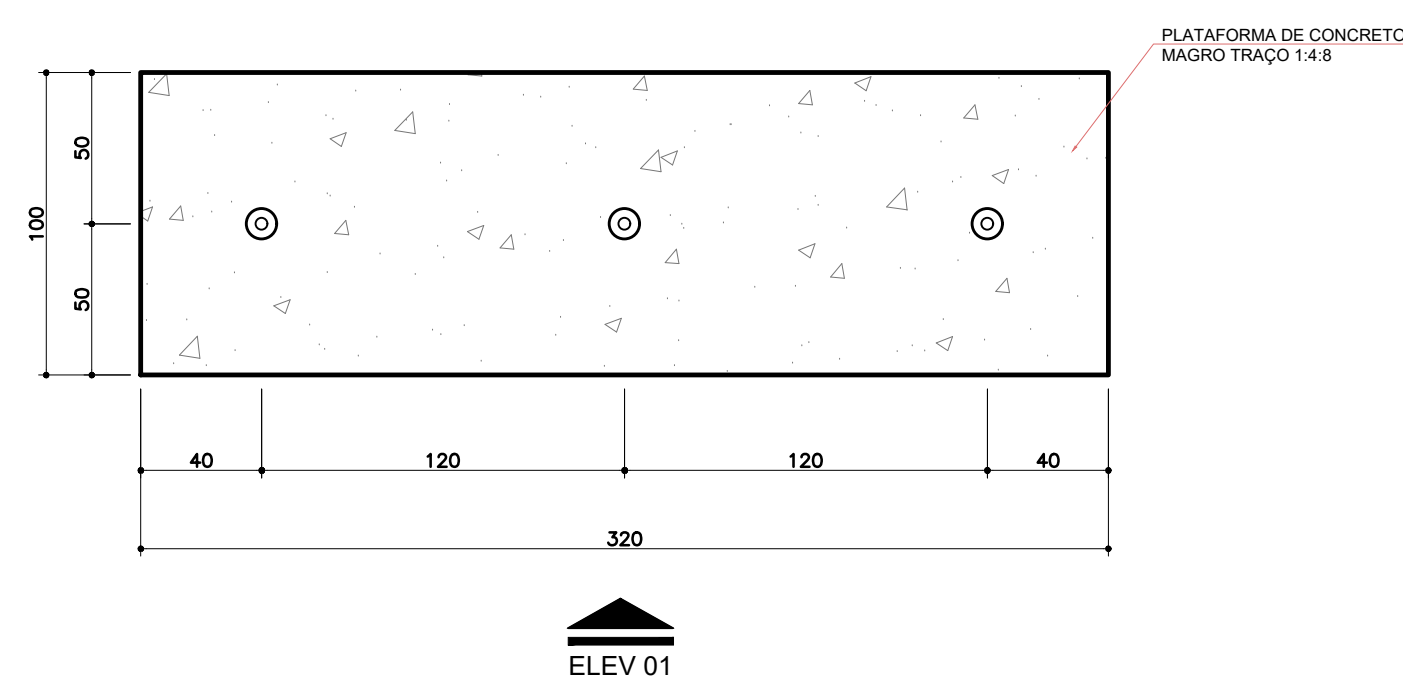
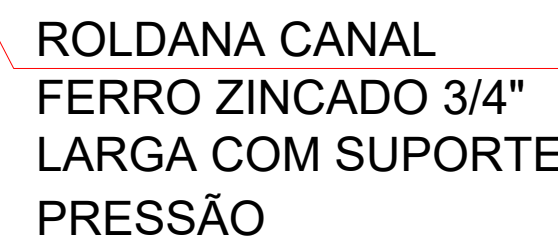
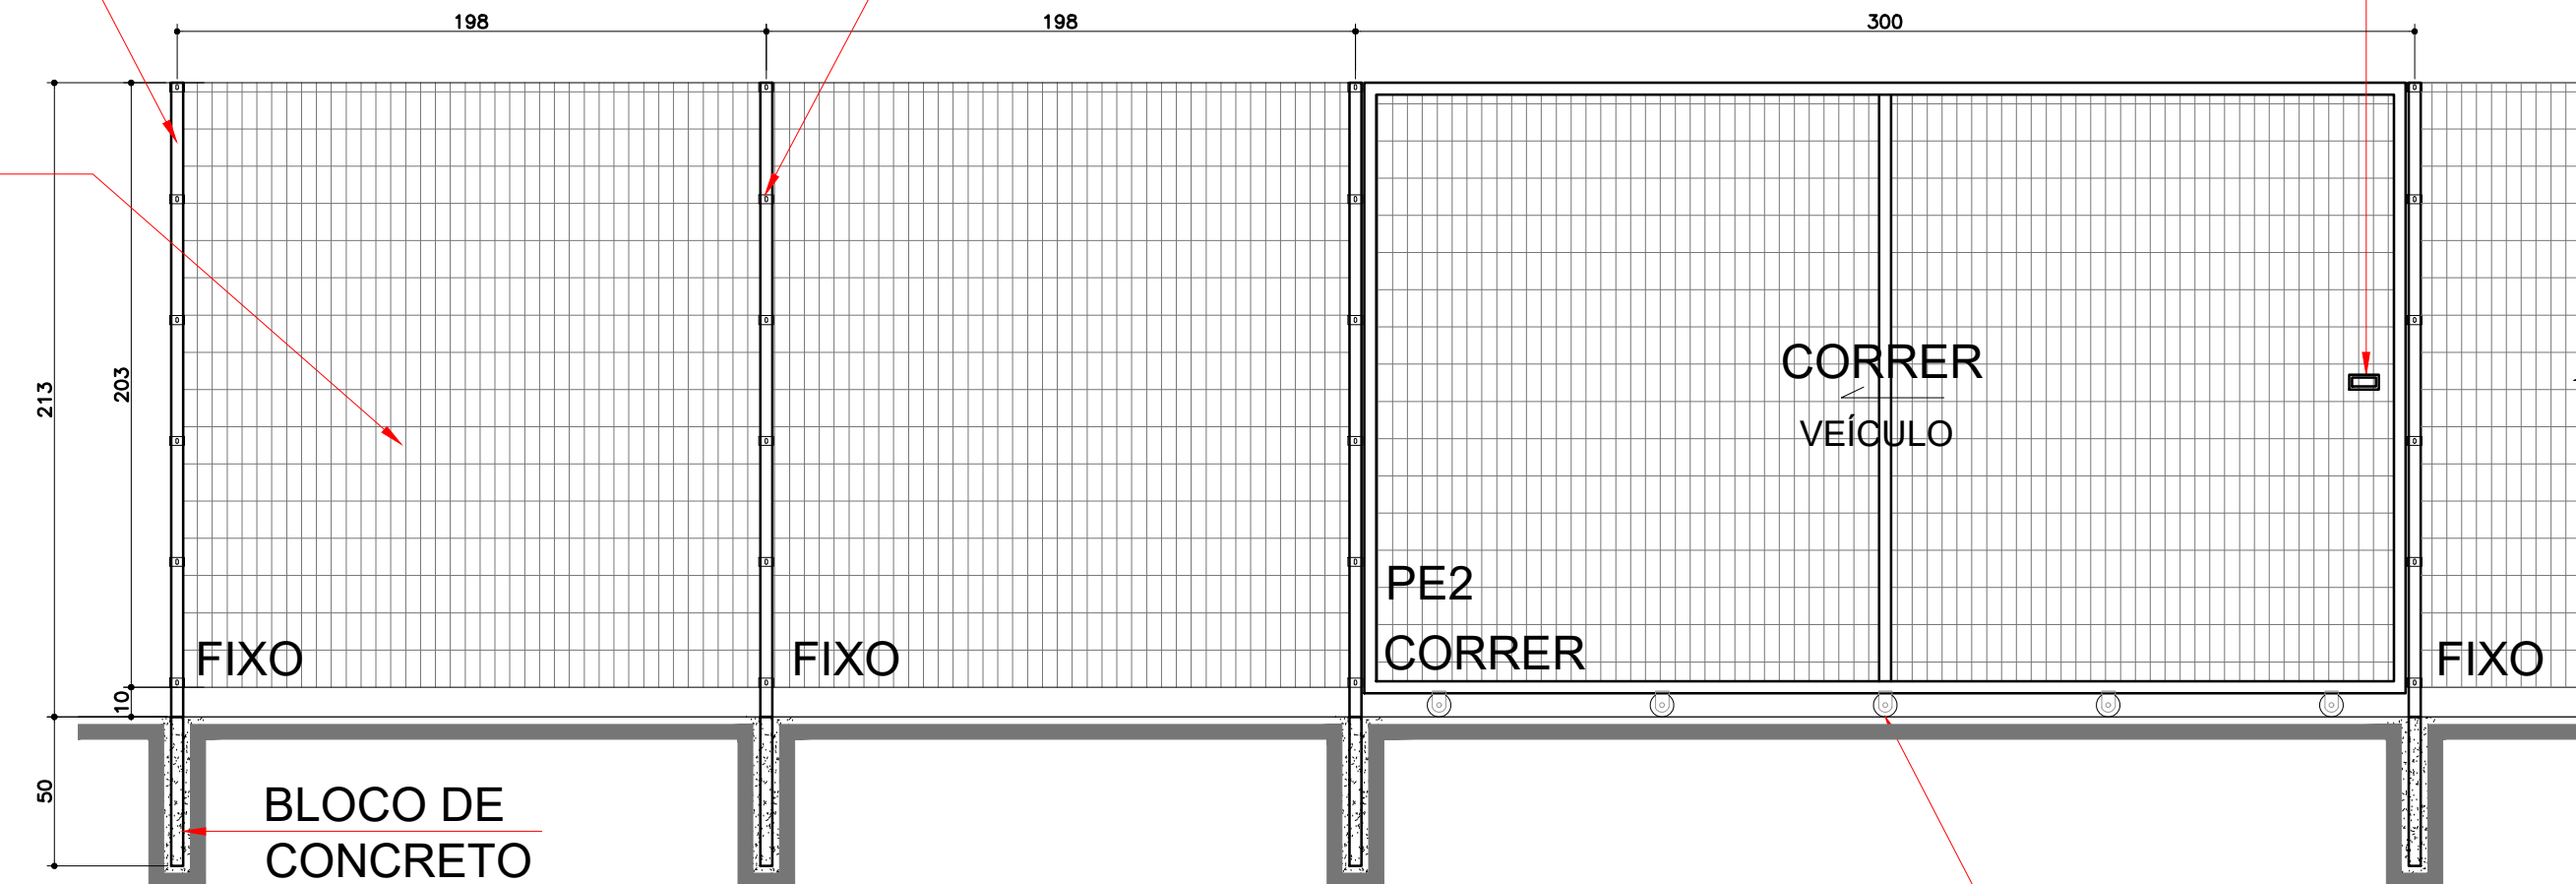
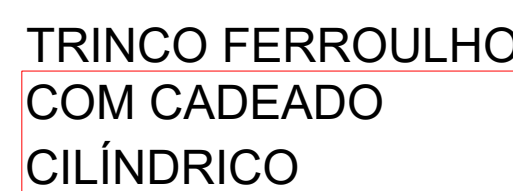
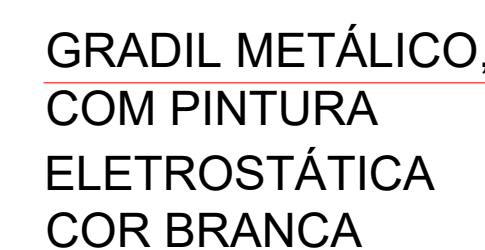
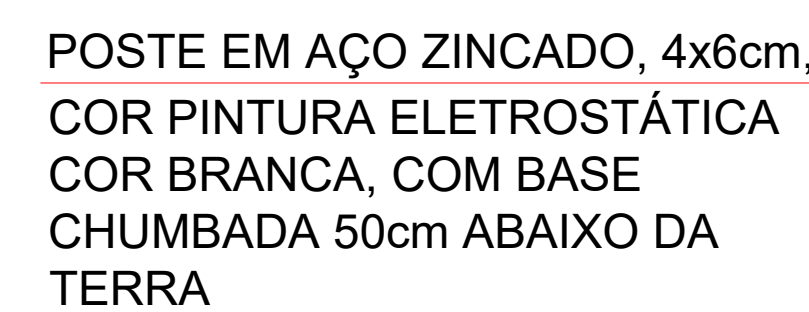
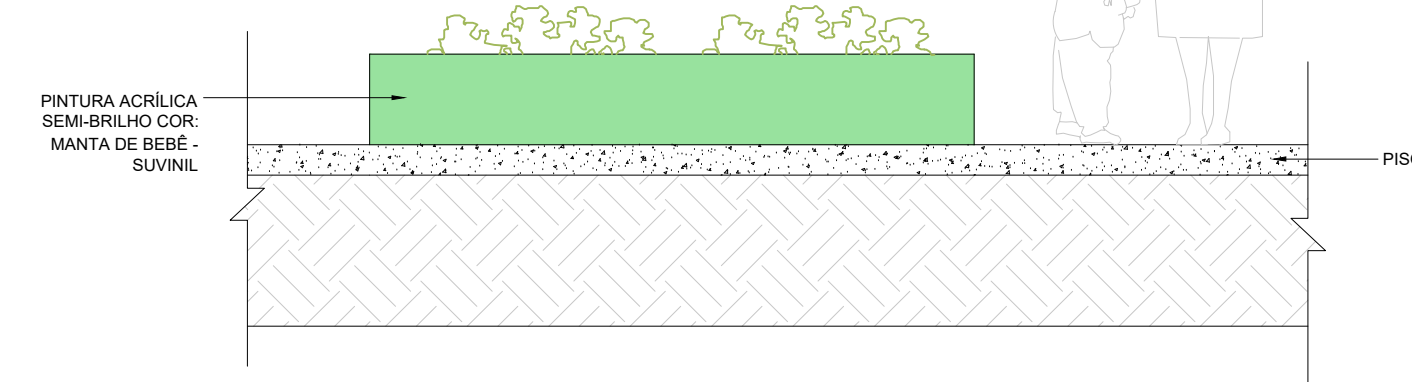
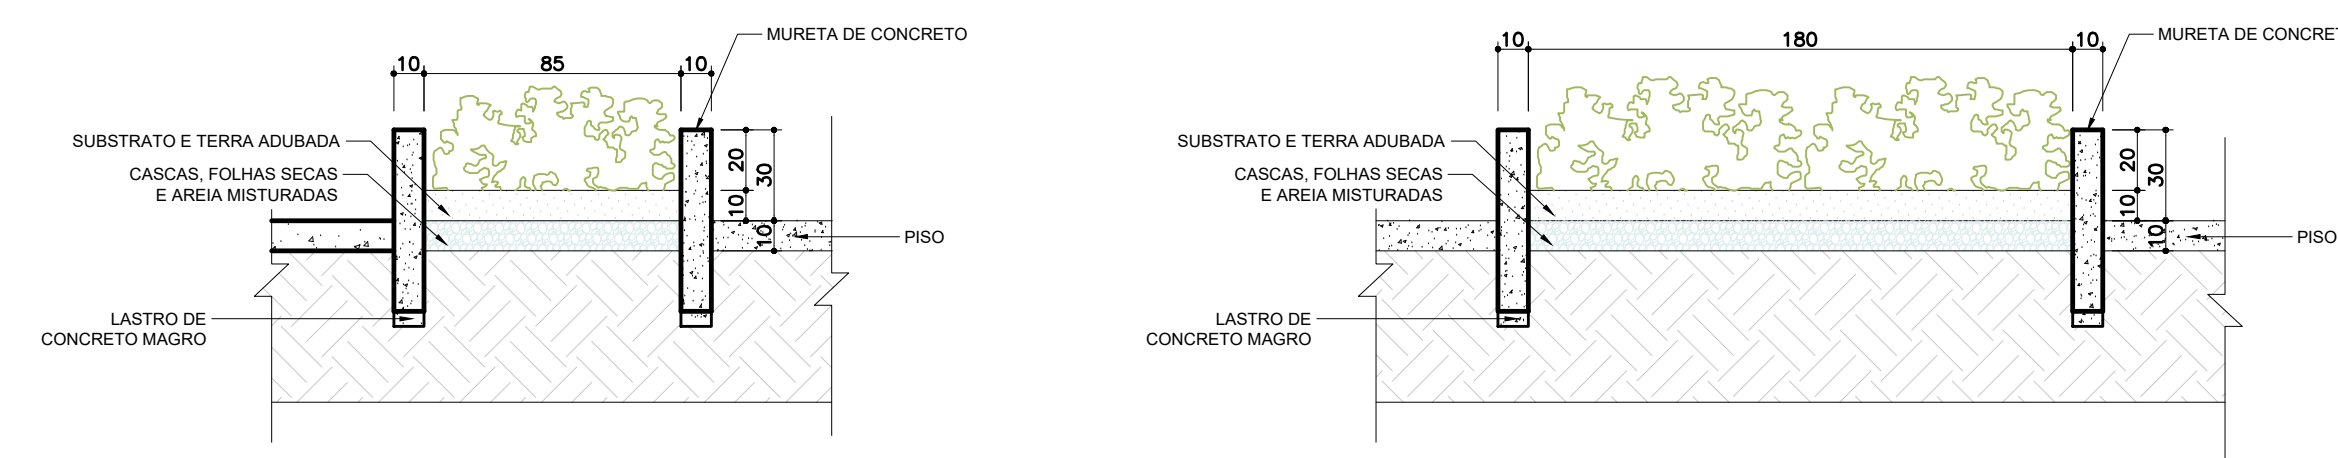
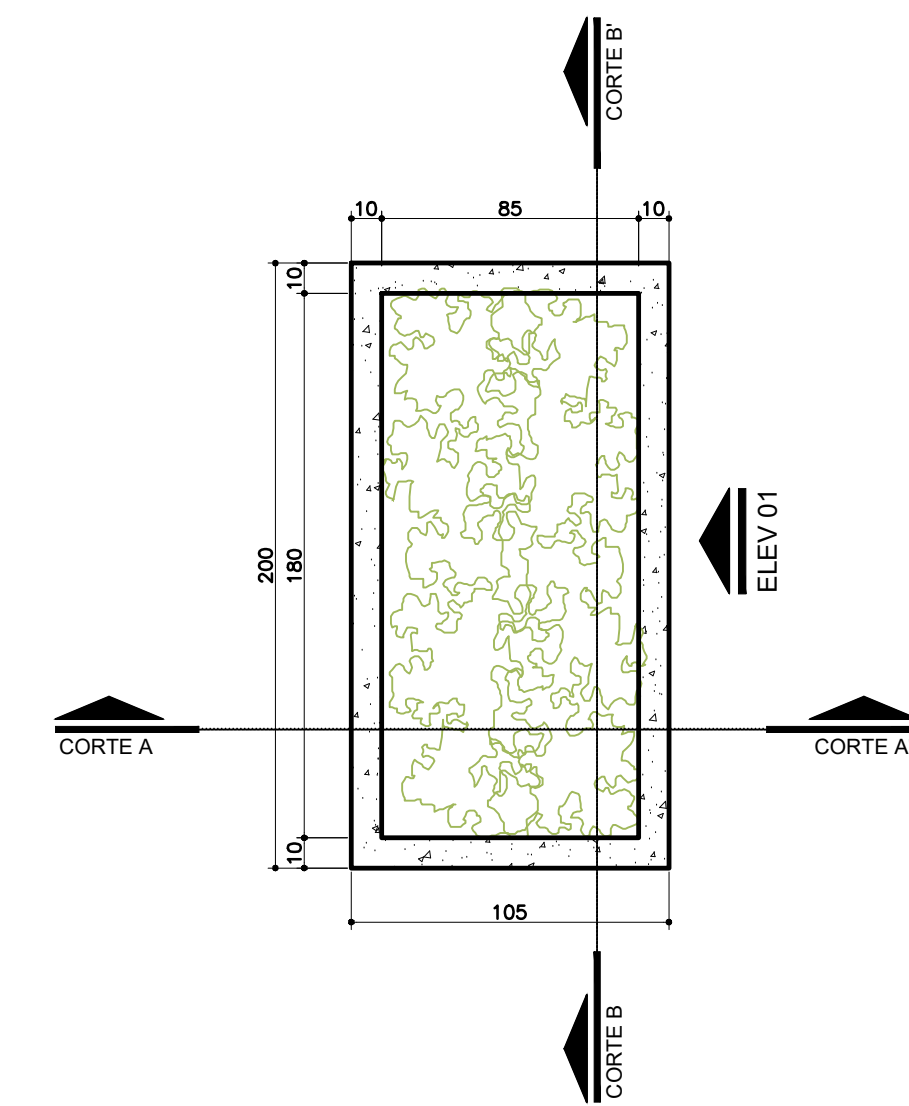


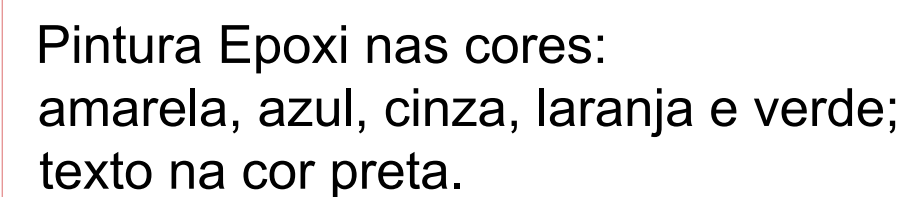

COD.	TIPO DE MATERIAL	SISTEMA	FOLHA	DIMENSÕES (CM)	QUANT.	ACABAMENTO
PE1	PORTÃO DE FERRO - ACESSO PEDESTRE	ABRIR	01	220X203	01	PINTURA ELETROSTÁTICA, COR BRANCA
PE2	PORTÃO DE FERRO - ACESSO VEÍCULOS	CORRER	01	300X203	01	PINTURA ELETROSTÁTICA, COR BRANCA

* DIMENSÃO LINEAR DO GRADIL: 30,00 metros

* DIMENSÃO LINEAR DO GRADIL: 30,00 metros

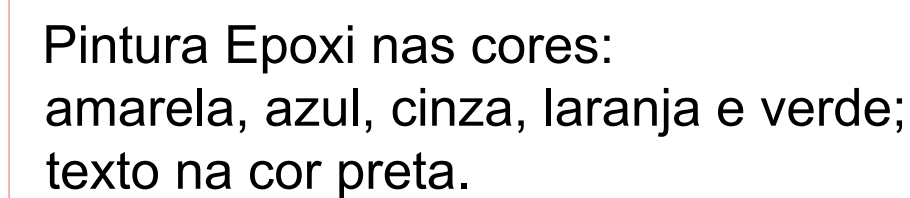