


DET. PALCO APRESENTAÇÕES
PLANTA BAIXA
ESCALA 1:25

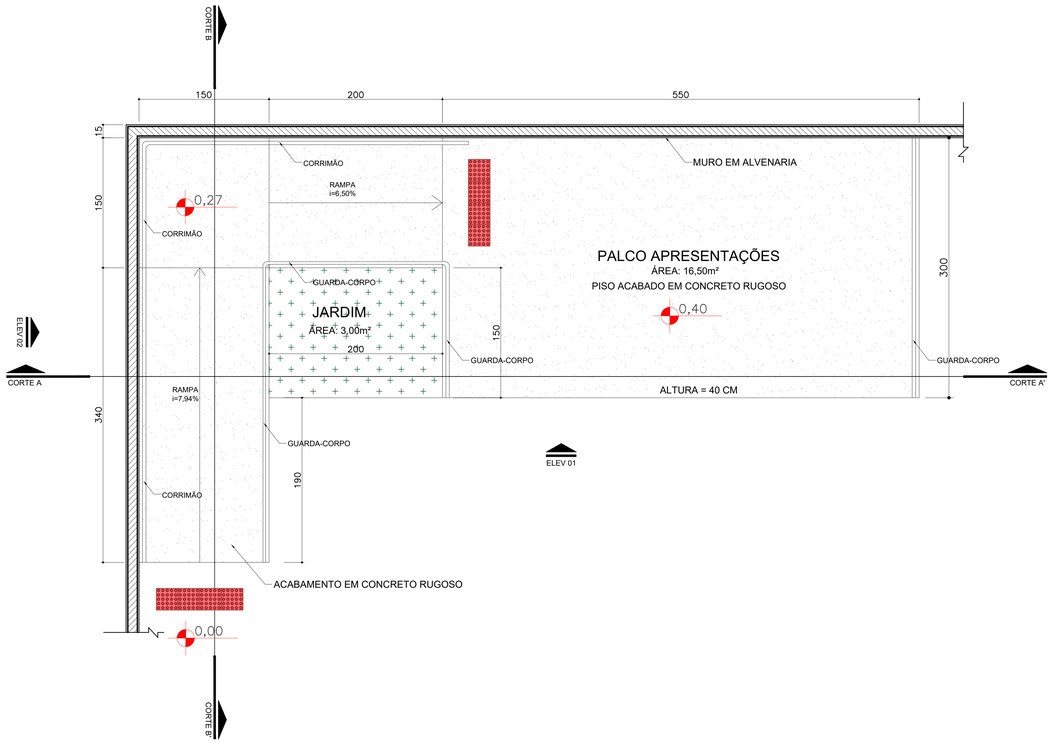


DET. PALCO APRESENTAÇÕES
CORTE AA'
ESCALA 1:25




DET. PALCO APRESENTAÇÕES
CORTE BB'
ESCALA 1:25

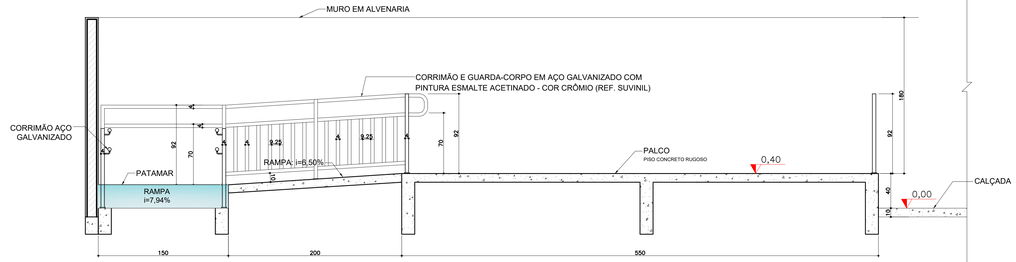


DET. PALCO APRESENTAÇÕES
ELEVAÇÃO 02
ESCALA 1:25

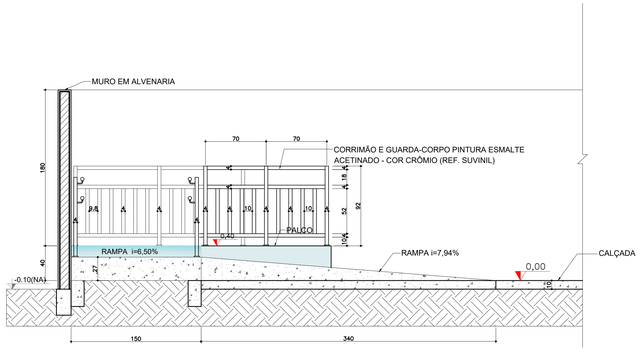


DET. PALCO APRESENTAÇÕES
ELEVAÇÃO 01
ESCALA 1:25

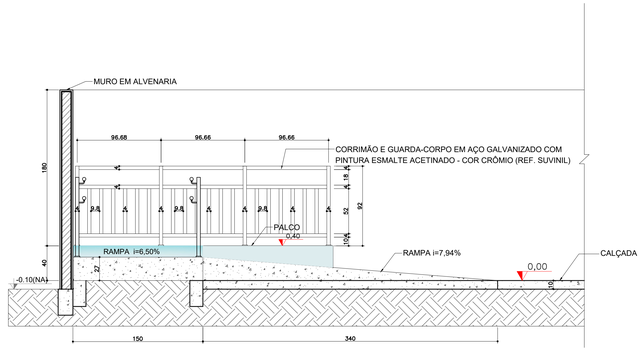


DET. BICICLETÁRIO 03 UNIDADES
PLANTA BAIXA
ESCALA 1:25

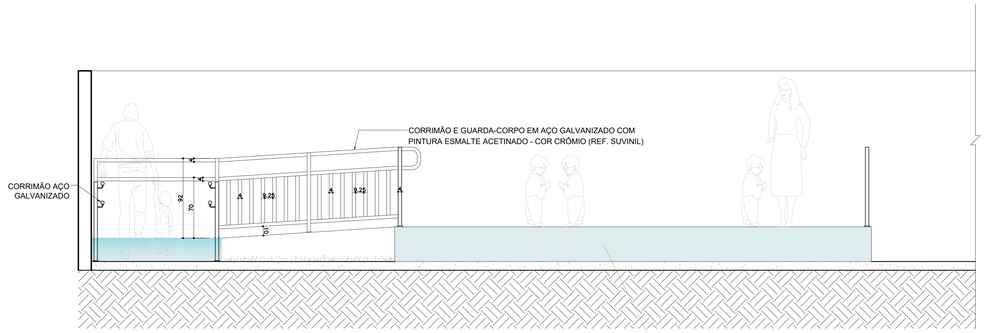


DET. 1 BICICLETÁRIO
PLANTA BAIXA
ESCALA 1:25

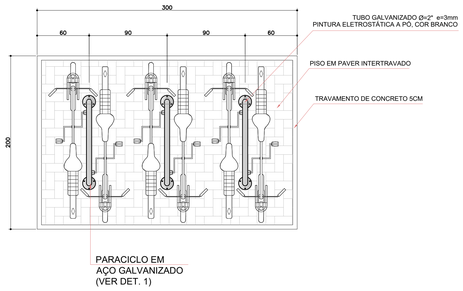


DET. 1 BICICLETÁRIO
VISTA
ESCALA 1:25

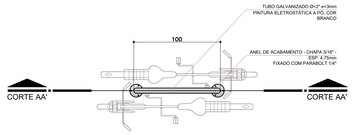


DET. 1 BICICLETÁRIO
CORTE AA'
ESCALA 1:25

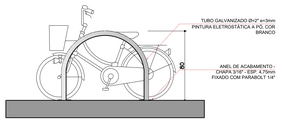


DET. PLACAS DE ESTACIONAMENTO
ESCALA 1:25




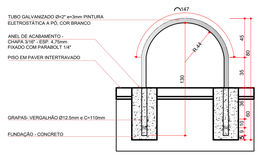


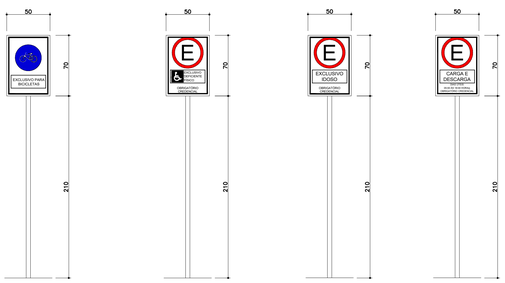


DETALHE 1
S/ ESCALA

OBSERVAÇÃO:
O PROJETO APRESENTADO REFERE-SE A EDIFICAÇÃO DO PROGRAMA INFÂNCIA FELIZ PARANÁ - CRECHE - PROJETO DE AUTORIA E RESPONSABILIDADE DAS ARQUITETAS ADRIANA GARCIA, CAU A43.929-0 E ISAURA MARQUES DE SOUZA, CAU A30.869-2, SOB OS RRTs Nº14606419, Nº14608238 E Nº14606449. CABE À XXXXXX (EMPRESA/PREFEITURA) XXXXXXXXX APENAS A RESPONSABILIDADE SOBRE A IMPLANTAÇÃO DO PROJETO PADRÃO.

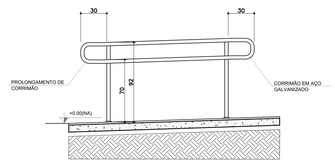GOVERNO DO ESTADO DO PARANÁ
SECRETARIA DO DESENVOLVIMENTO SOCIAL E FAMÍLIA
PROGRAMA INFÂNCIA FELIZ
NÚCLEO TÉCNICO DE ARQUITETURA
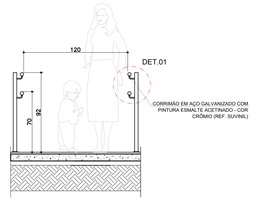
| | |
|---|---|
| PROPRIETÁRIO: SECRETARIA DO DESENVOLVIMENTO SOCIAL E FAMÍLIA | MUNICÍPIO: ESTADO DO PARANÁ |
| OBRA: PROJETO PADRÃO CHECHES | AREA EDIFICADA: 458,86m² |
| OBJETO: EDIFICAÇÃO PÚBLICA EM ALVENARIA | |
| LOCAL: RUA XXXXXXXXX, 000, BAIRRO | TIPO: CONSTRUÇÃO |
| AUTORES DO PROJETO PADRÃO/ REGISTRO PROF: ARQ. ADRIANA GARCIA CAU A43.929-0 | PROJETO: **ARQUITETÔNICO** |
| ARQ. ISAURA MARQUES DE SOUZA CAU A30.869-2 | REFERÊNCIA: **DETALHAMENTOS DE IMPLANTAÇÃO** |
| PREFEITURA/ EMPRESA XXXXXXXXXXXXX CNPJ 00.000.000/0001-00 | DESENHO: ADRIANA |
| LOGO/ PREFEITURA | DATA: MARÇO 2020 |
| AUTOR DO PROJETO DE IMPLANTAÇÃO REGISTRO PROF: ARQ./ENG. XXXXXXXXX CAU/CREA 00000 | ESCALA DO DESENHO: INDICADA |
| | ARQUIVO: Creche_34 alunos_R14.dwg |

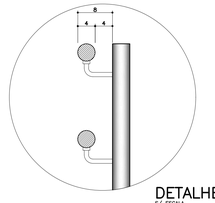**ARQ 16 20**