




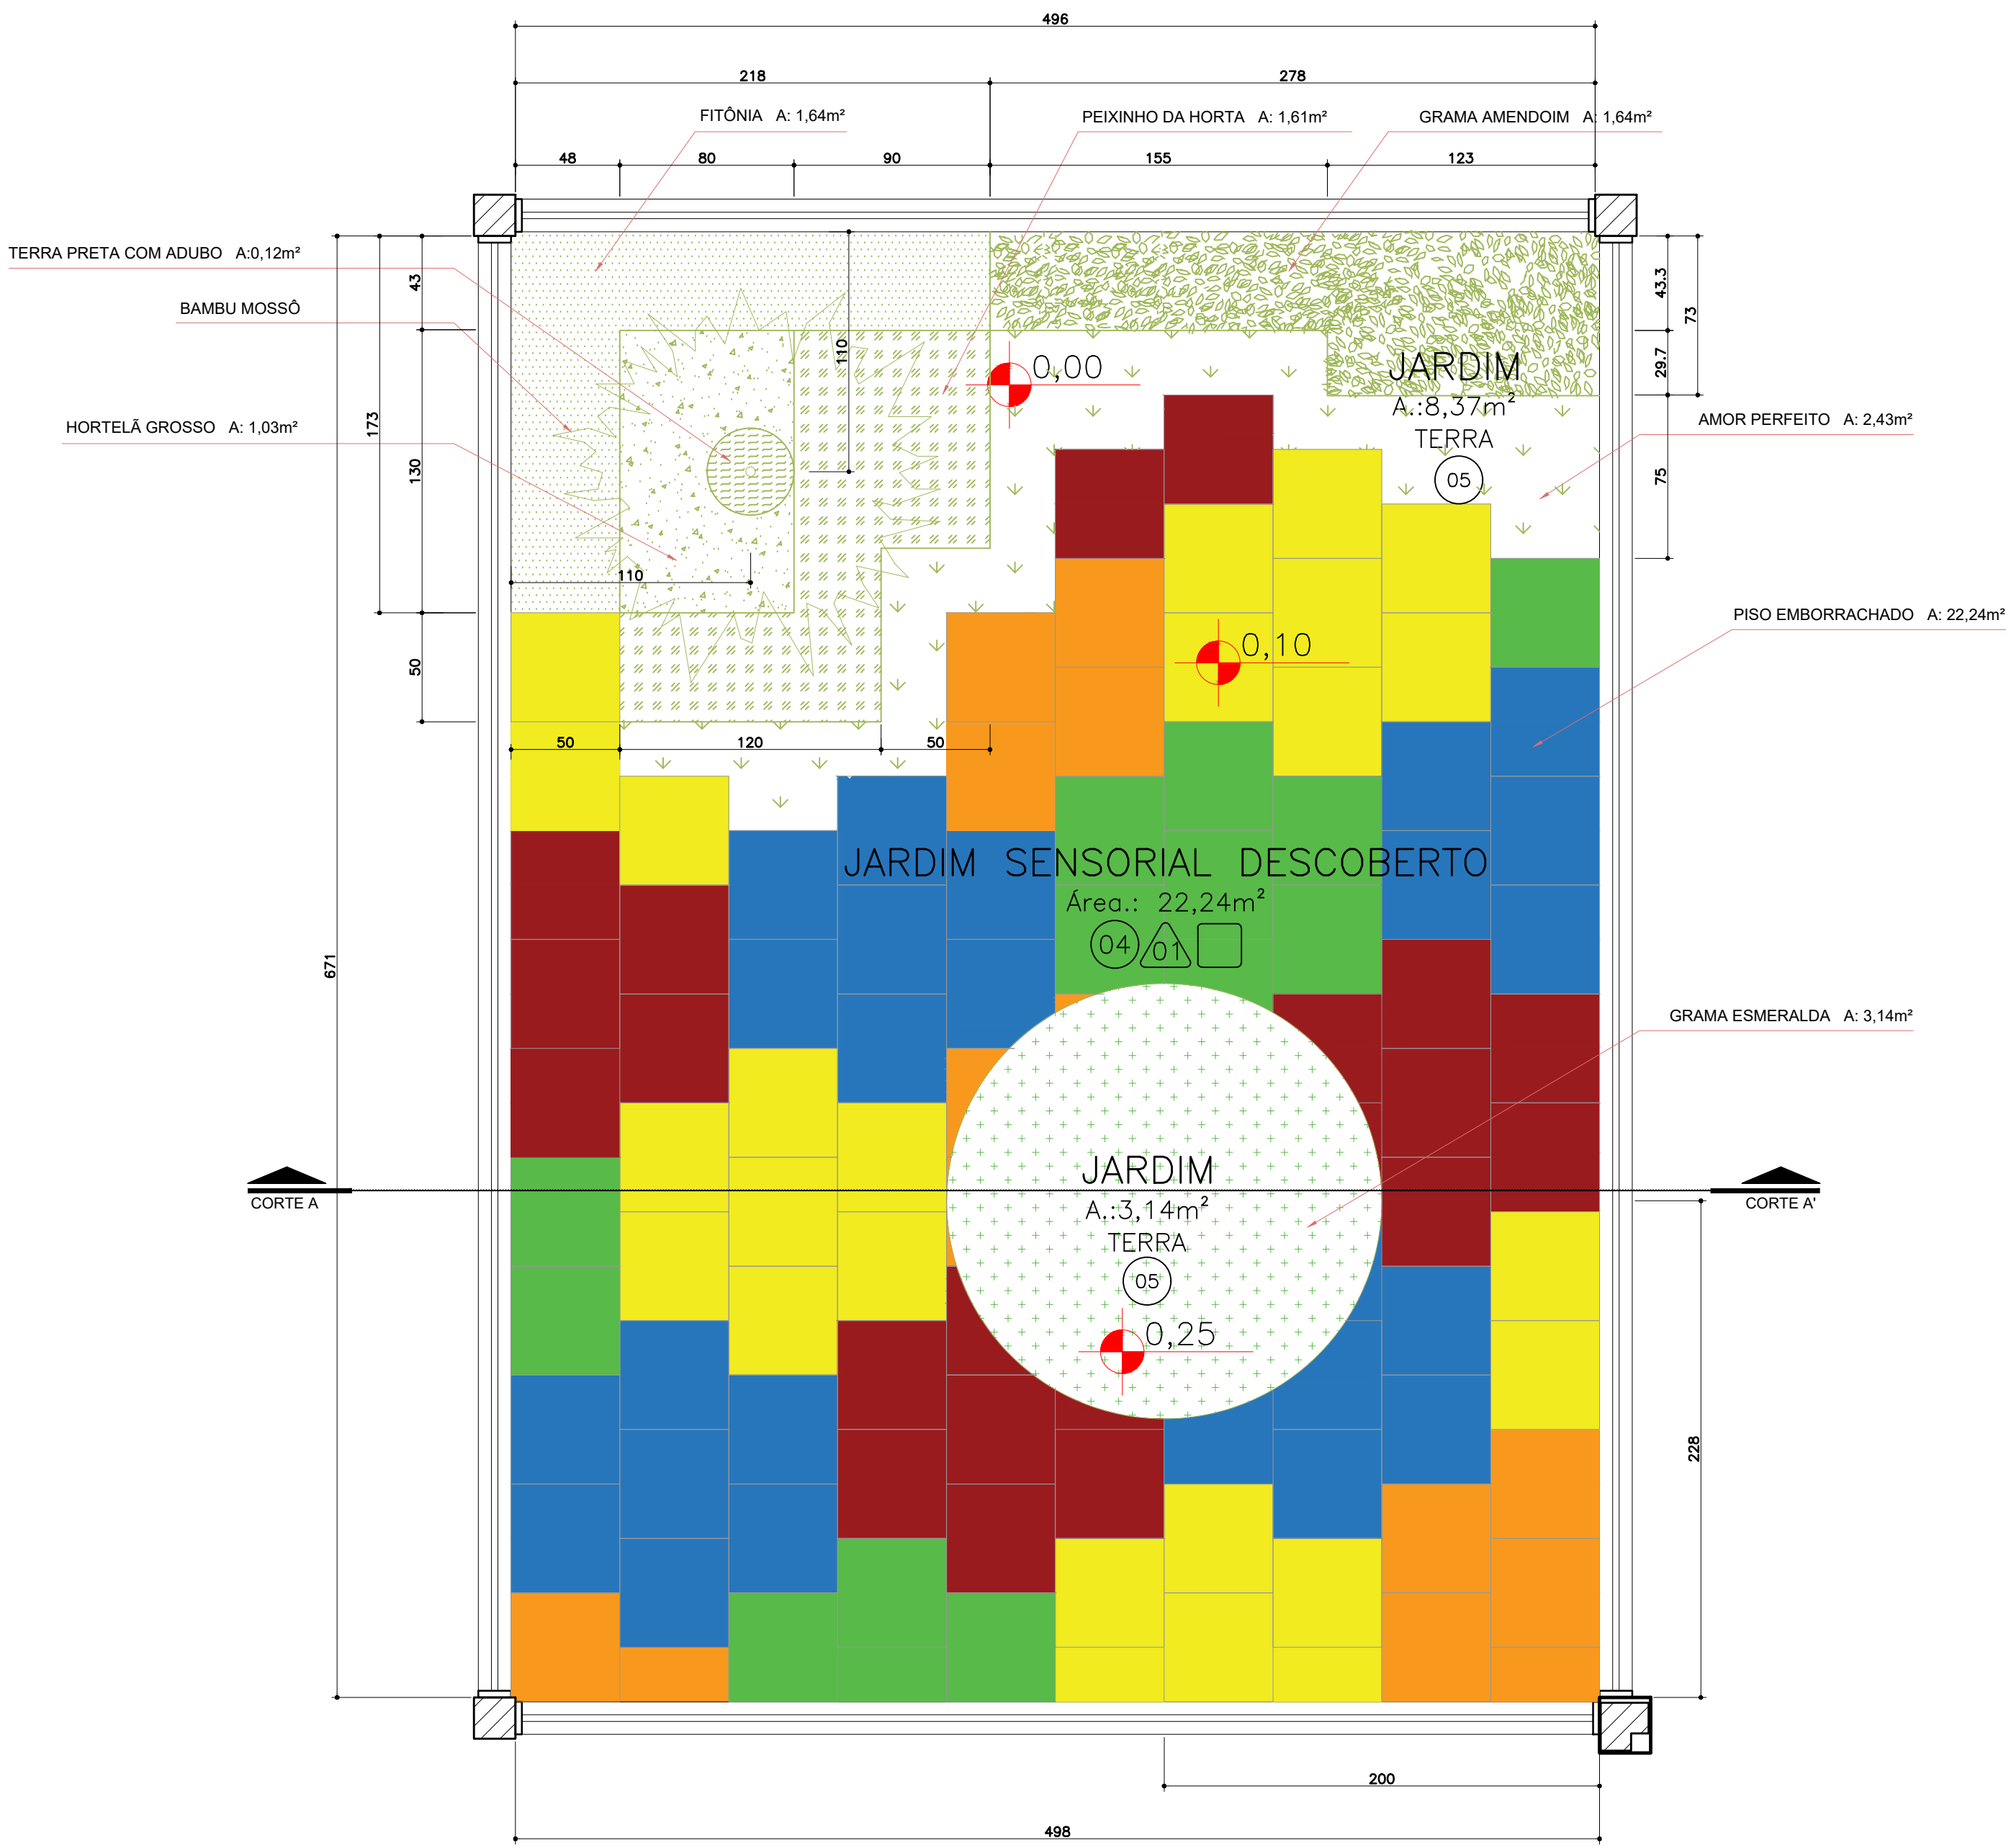

DET. JARDIM SENSORIAL DESCOBERTO
PLANTA BAIXA
ESC 1:25

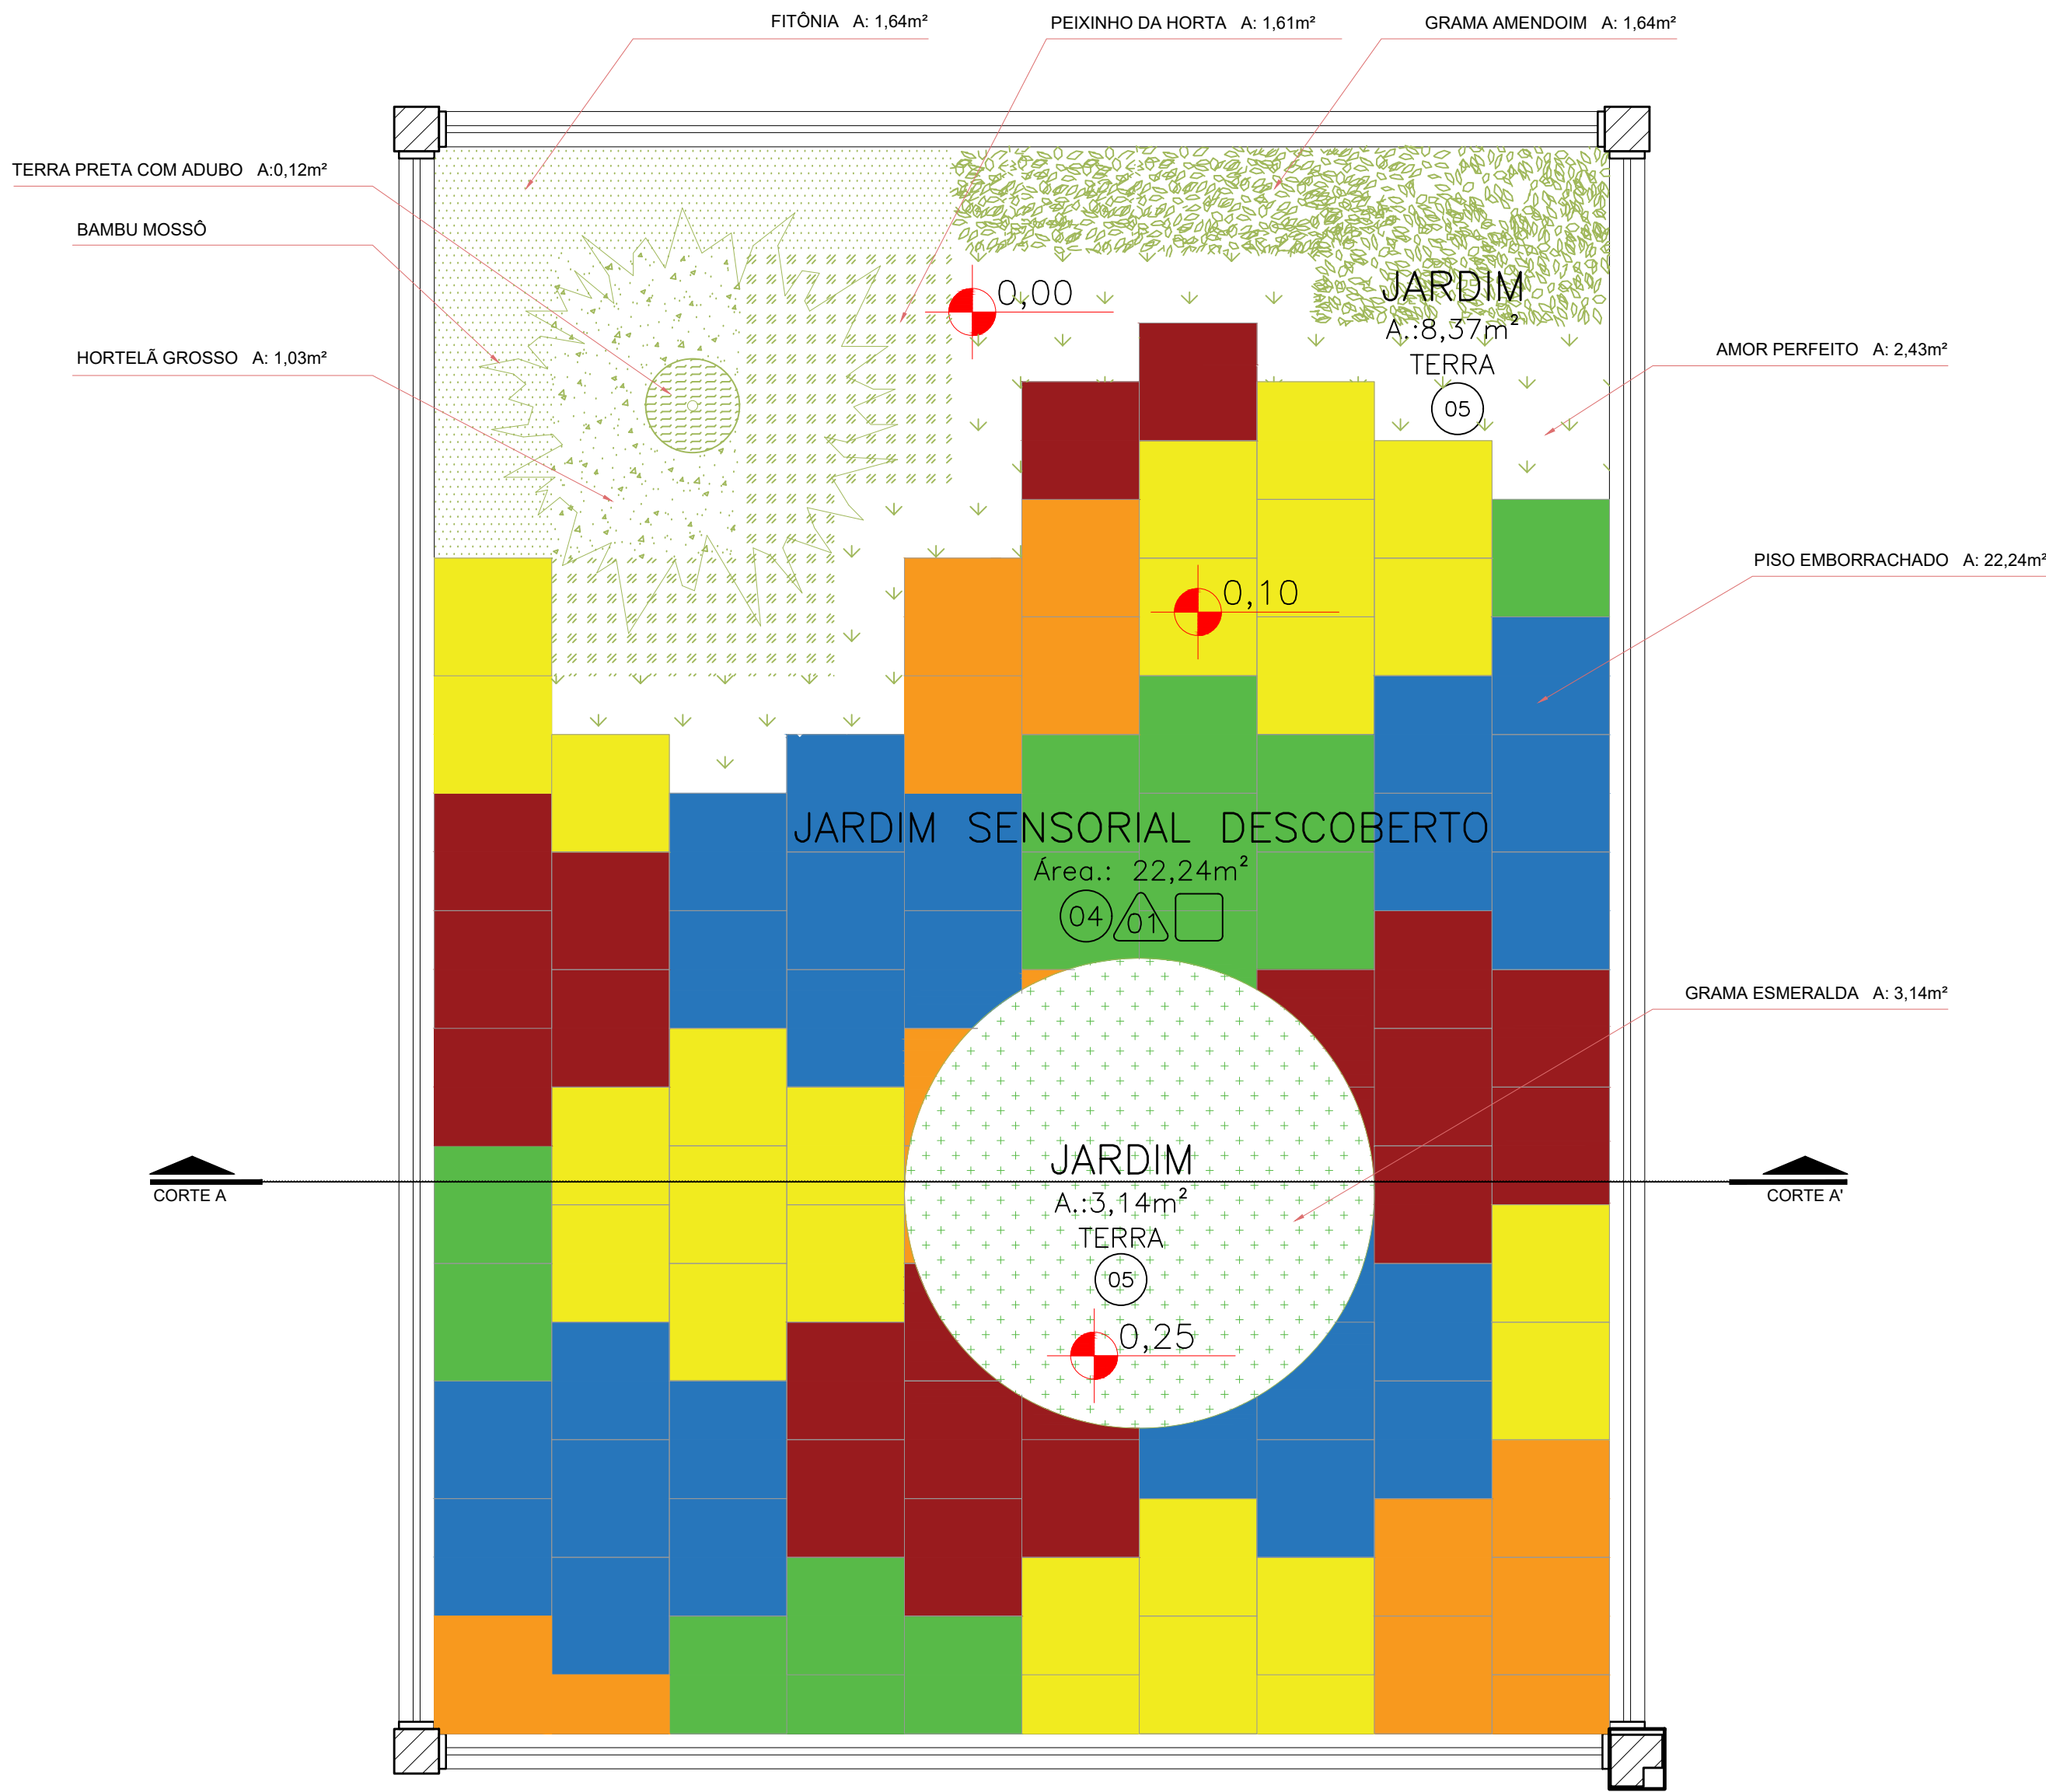


DET. JARDIM SENSORIAL DESCOBERTO
PLANTA BAIXA
ESC 1:25

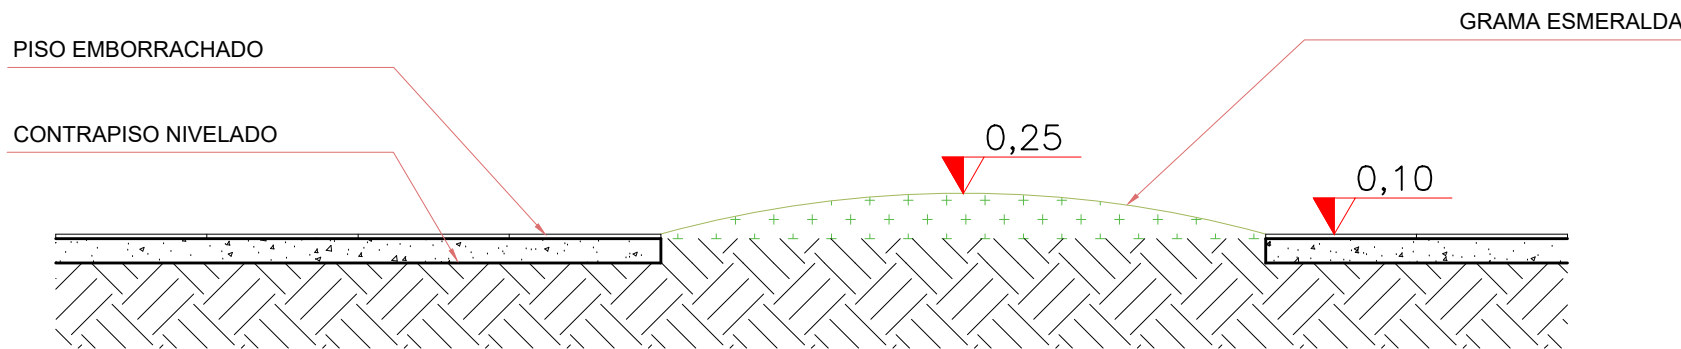

DET. JARDIM SENSORIAL DESCOBERTO
CORTE AA'
ESC 1:25



PISO EMBORRACHADO COLORIDO EM PLACAS 50cmX50cm 15mm NAS CORES AMARELO, AZUL, VERDE, VERMELHO E LARANJA

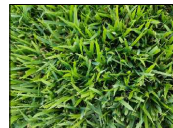

GRAMA ESMERALDA (Zoysia japônica)



AMOR PERFEITO (Viola Tricolor) – CORES VARIADAS



GRAMA AMENDOIM (Arachis repens)



FITÔNIA (Fittonia albivenis)




HORTELÃ GROSSO (Coleus amboinicus)



PEIXINHO DA HORTA (Stachys byzantina)



BAMBU MOSSÔ (Phyllostachys edulis)

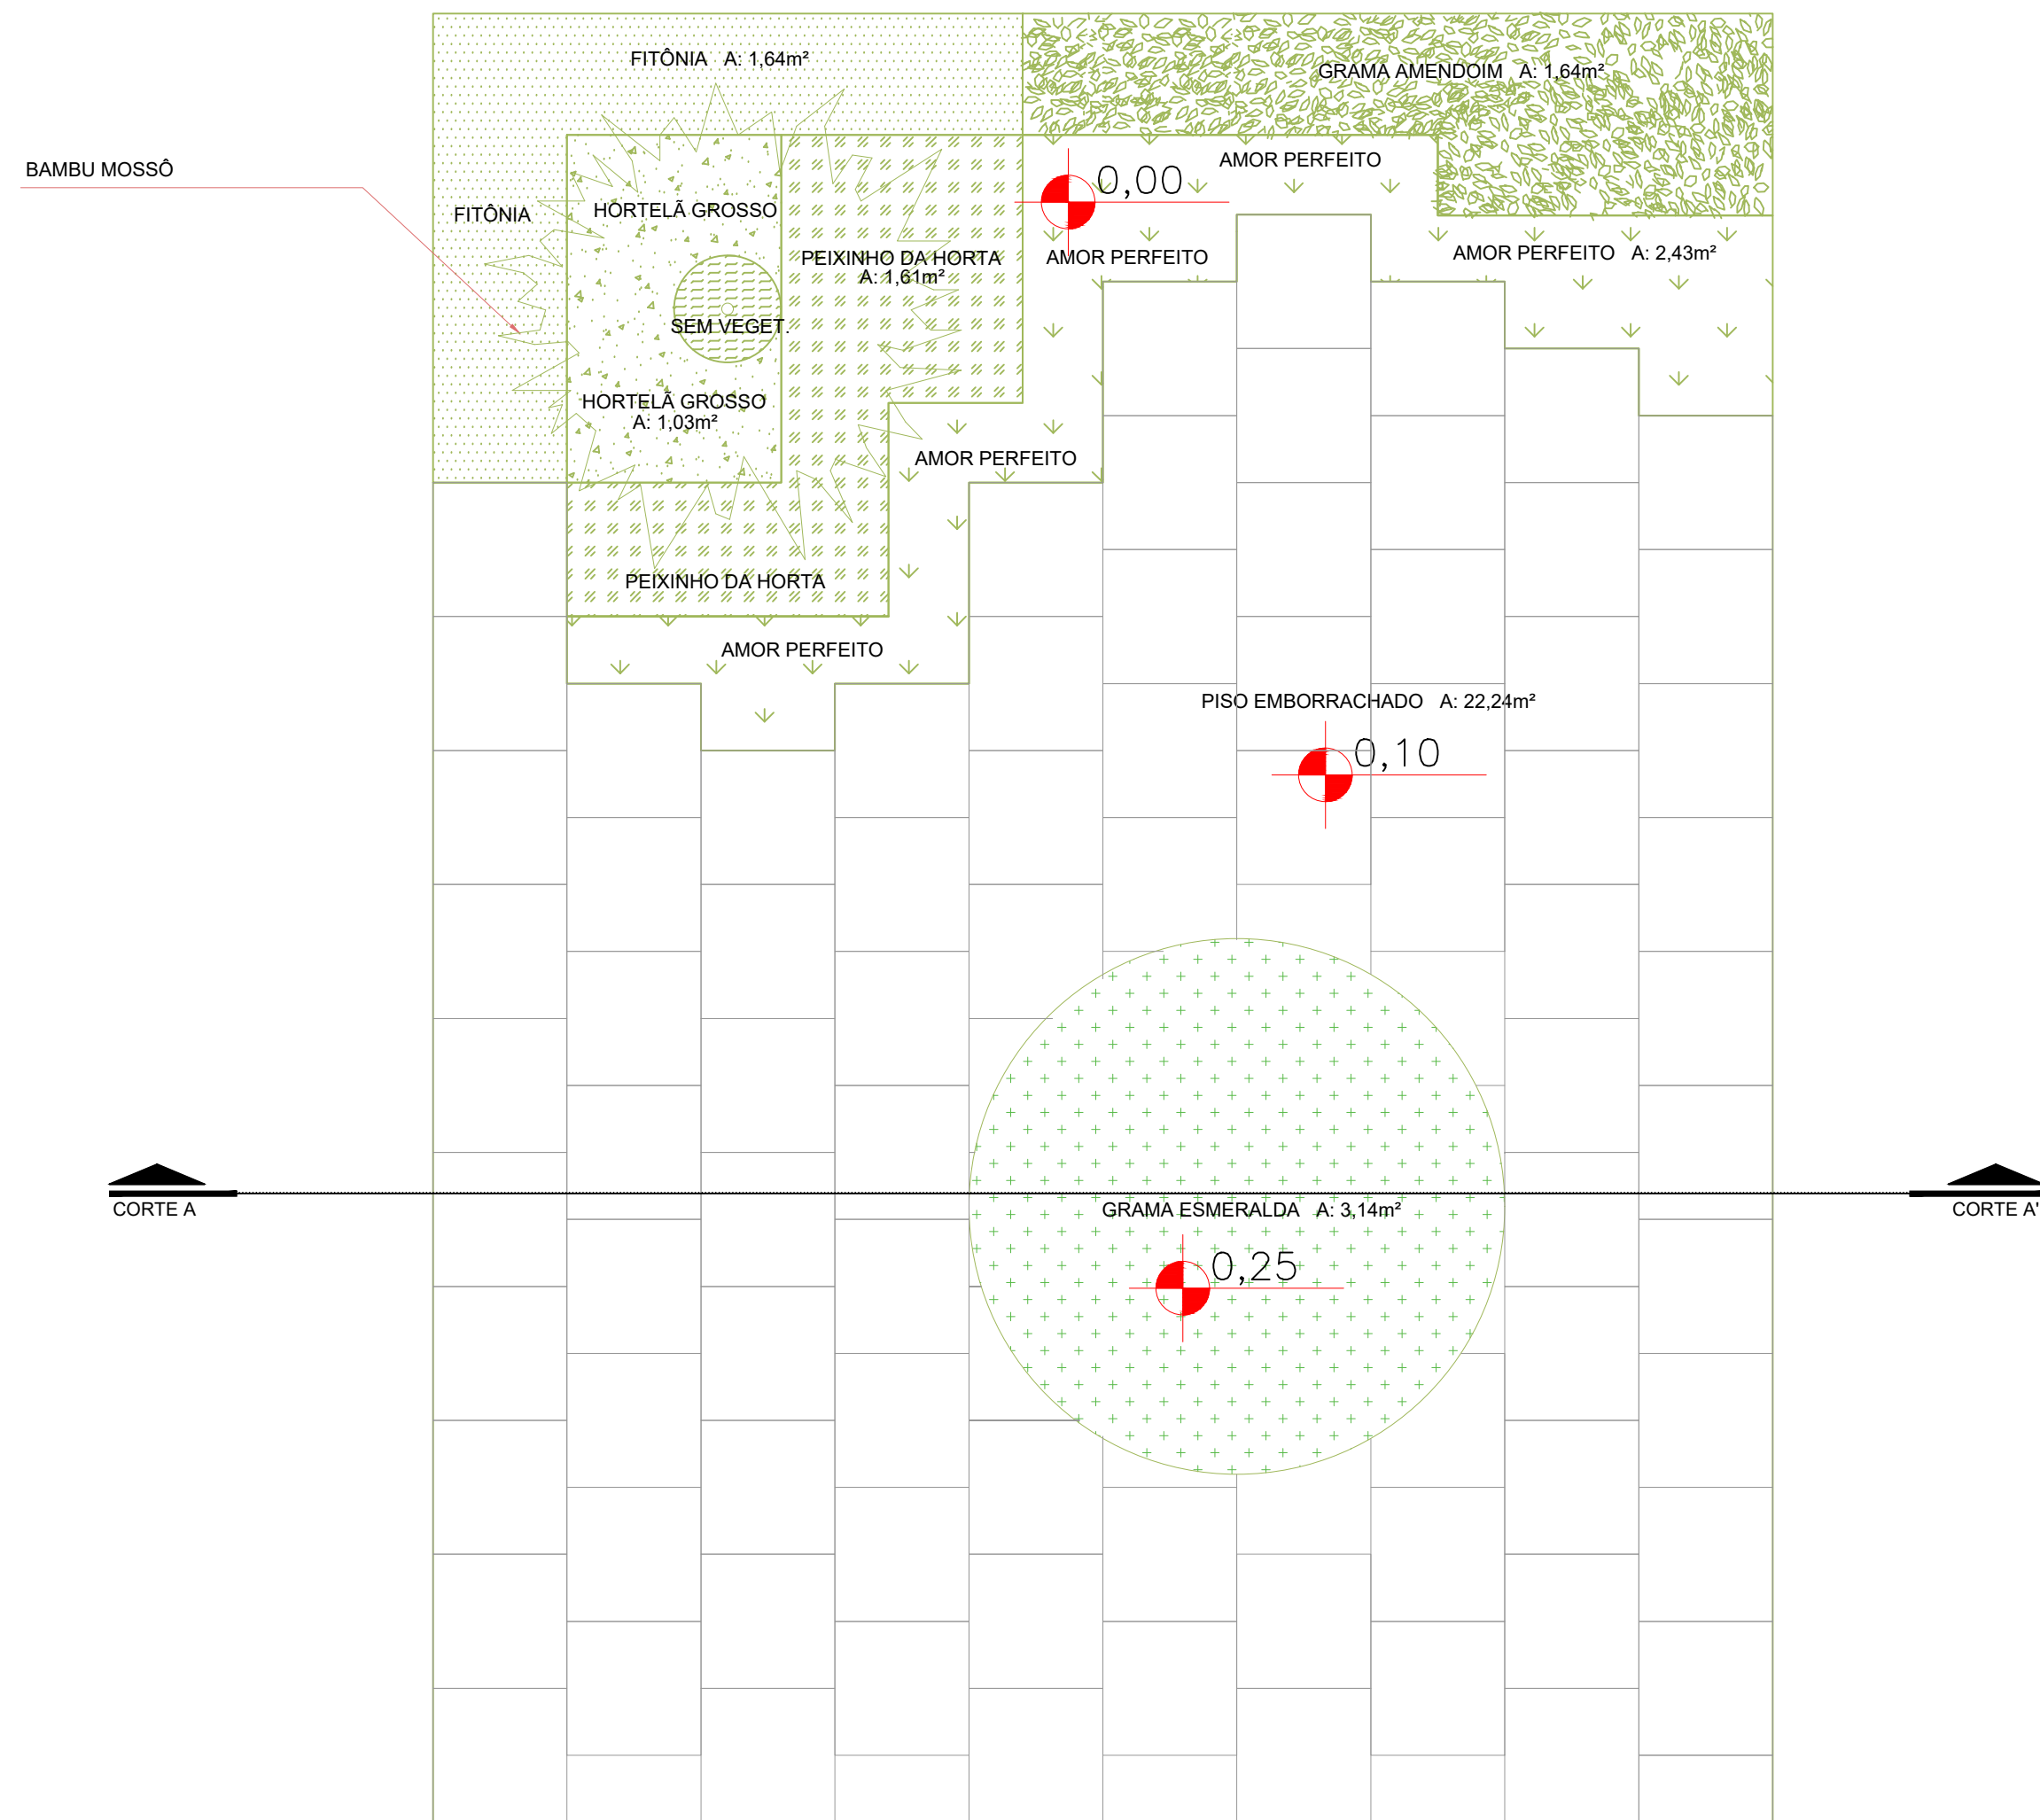

DET. JARDIM SENSORIAL DESCOBERTO

ESC 1:25

ESPECIFICAÇÕES		
JARDIM SENSORIAL DESCOBERTO		
LEGENDA	DESCRIÇÃO	QUANTIDADE
	PISO EMBORRACHADO COLORIDO EM PLACAS 50cmX50cm 15mm NAS CORES AMARELO, AZUL, VERDE, VERMELHO E LARANJA – PADRÃO CONFORME PROJETO, COLADO COM COLA PU BI COMPONENTE SOBRE CONTRAPISO NIVELADO	22,24 M2
	PLANTIO DE GRAMA ESMERALDA (Zoysia japônica) EM PLACAS PREVER UMA CAMADA DE SUBSTRATO E TERRA ADUBADA	3,14 M2
	ÁREA DE PLANTIO DE MUDAS DE AMOR PERFEITO (Viola Tricolor) – CORES VARIADAS – MUDAS A CADA 15cm – PREVER UMA CAMADA DE SUBSTRATO E TERRA ADUBADA	2,43 M2 (APROX. 118 MUDAS)
	ÁREA DE PLANTIO DE GRAMA AMENDOIM (Arachis repens) – MUDAS A CADA 30cm PREVER UMA CAMADA DE SUBSTRATO E TERRA ADUBADA	1,64 M2 (APROX. 24 MUDAS)
	ÁREA DE PLANTIO DE FITÔNIA (Fittonia albivenis) – MUDAS A CADA 20cm PREVER UMA CAMADA DE SUBSTRATO E TERRA ADUBADA	1,64 M2 (APROX. 51 MUDAS)
	ÁREA DE PLANTIO DE MUDAS DE HORTELÃ GROSSO (Coleus amboinicus) – MUDAS A CADA 30cm PREVER UMA CAMADA DE SUBSTRATO E TERRA ADUBADA	1,03 M2 (APROX. 14 MUDAS)
	ÁREA DE PLANTIO DE MUDAS DE PEIXINHO DA HORTA (Stachys byzantina) – MUDAS A CADA 20cm PREVER UMA CAMADA DE SUBSTRATO E TERRA ADUBADA	1,61 M2 (APROX. 45 MUDAS)
	SEMI COBERTURA VEGETAL, SOMENTE SUBSTRATO E TERRA ADUBADA	0,12 M2
	PLANTIO DE MUDA DE BAMBU MOSSÔ (Phyllostachys edulis)	01 MUDA
OBS.: ONDE HOUVER PLANTIO DE MUDAS VEGETAIS, PREVER UMA CAMADA DE SUBSTRATO E TERRA ADUBADA		11,81 M2 OU 1,61 M3

OBSERVAÇÃO:
O PROJETO APRESENTADO REFINA-SE A DEFINIÇÃO DO PROGRAMA INFÂNCIA FELIZ PARANÁ. CRIE-SE PROJETO DE AUTORIA E RESPONSABILIDADE DAS ARQUITETAS ADRIANA GARCIA, CAU A43.923-0 E ISaura MARQUES DE SOUZA, CAU A43.923-0. CRIE-SE PROJETO DE AUTORIA E RESPONSABILIDADE DAS EMPRESAS PPF E PPF A43.923-0. CRIE-SE PROJETO DE AUTORIA E RESPONSABILIDADE DAS EMPRESAS PPF E PPF A43.923-0.



GOVERNO DO ESTADO DO PARANÁ
SECRETARIA DO DESENVOLVIMENTO SOCIAL E FAMÍLIA
PROGRAMA INFÂNCIA FELIZ
NÚCLEO TÉCNICO DE ARQUITETURA

PROPRIETÁRIO:	SECRETARIA DO DESENVOLVIMENTO SOCIAL E FAMÍLIA	MUNICÍPIO:	ESTADO DO PARANÁ
OBRA:	PROJETO PADRÃO CRIE-SE	ÁREA EDIFICADA:	498,86m²
OBJETO:	EDIFICAÇÃO PÚBLICA EM ALVENARIA	TIPO:	CONSTRUÇÃO
LOCAL:	RUA XXXXXXXX, 000, BAIRRO	PREÇO:	

AUTORES DO PROJETO PADRÃO REGISTRO PROF:	ARQ. ADRIANA GARCIA, CAU A43.923-0	REFERÊNCIA:	ARQUITETÔNICO
ARQ. ISaura MARQUES DE SOUZA, CAU A43.923-0		DESENHO:	ADRIANA
		DATA:	MARÇO 2021
		ESCALA DO DESENHO:	INDICADA
		ARQUITETO:	Arq. Adria, 20/03/2021