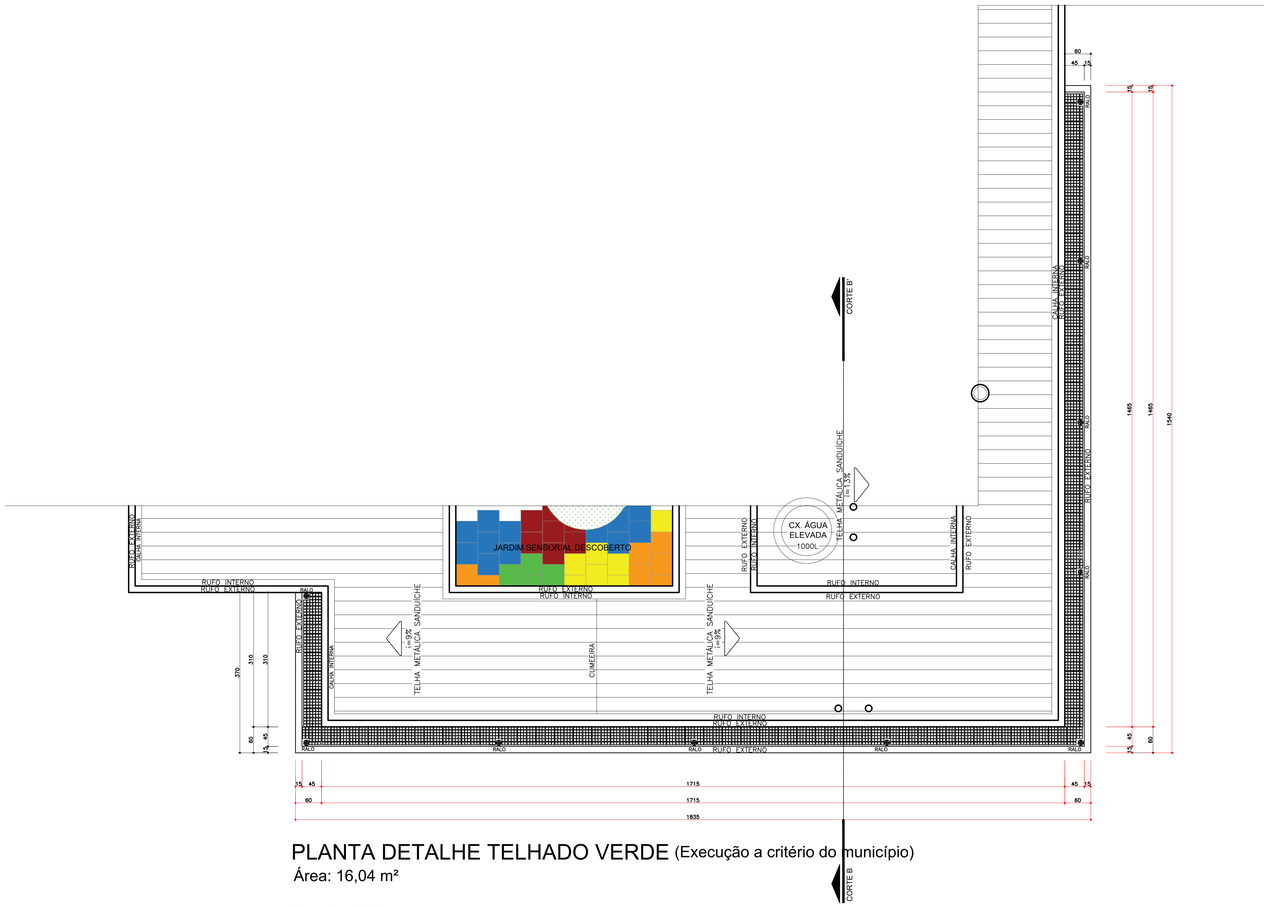

PLANTA DETALHE TELHADO VERDE (Execução a critério do município)

Área: 16,04 m²

Escala: 1:50

ESPECIFICAÇÕES

TELHADO VERDE

LEGENDA	DESCRIÇÃO	QUANTIDADE
	LAJE IMPERMEABILIZADA COM MANTA ASFÁLTICA 4MM	16,04 M2
	CONTRAPISO 2CM	16,04 M2
	BANDEJA SEMENTEIRA DE PLÁSTICO BAIXA PARA 15 MUDAS – MEDIDAS DE REFERÊNCIA 34cmX21cmX6,5cm SUGERE-SE O PLANTIO DE MUDAS DE GRAMÍNEAS (GRAMA AMENDOIM, GRAMA PRETA, ETC.), ERVAS AROMÁTICAS OU SUCULENTAS	169 UN.
	RALOS	10 UN.

BANDEJA SEMENTEIRA – MODELO 15 MUDAS

S/ ESCALA

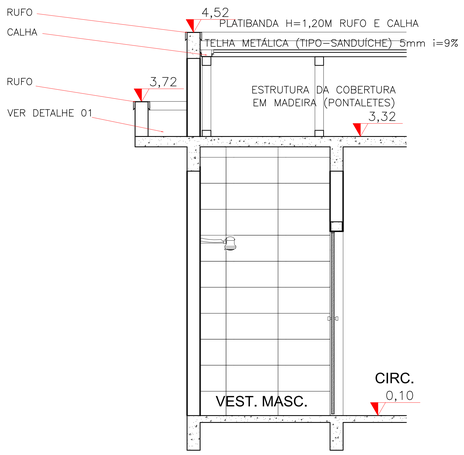

DETALHE TELHADO VERDE CORTE

ESCALA 1:25

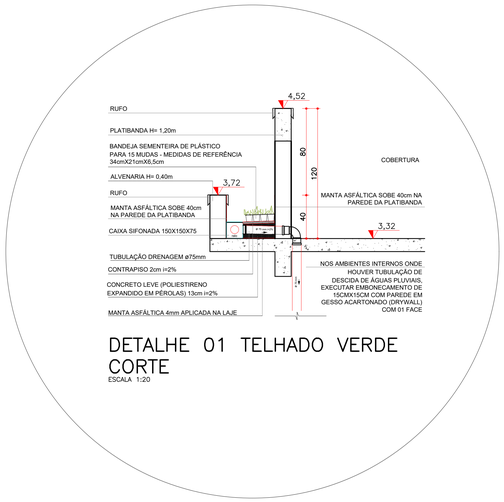

DETALHE 01 TELHADO VERDE CORTE

ESCALA 1:20

OBSERVAÇÃO:
O PROJETO APRESENTADO REFERE-SE A EDIFICAÇÃO DO PROGRAMA INFÂNCIA FELIZ PARANÁ - CRECHE - PROJETO DE AUTORIA E RESPONSABILIDADE DAS ARQUITETAS ADRIANA GARCIA, CAU A43.929-2 E ISAURA MARQUES DE SOUZA, CAU A30.869-2, SOB OS RRTs Nº14809419, Nº14809238 E Nº14606449. CABE À XXXXXX (EMPRESA/PREFEITURA) XXXXXXXX ARENAS A RESPONSABILIDADE SOBRE A IMPLANTAÇÃO DO PROJETO PADRÃO.

GOVERNO DO ESTADO DO PARANÁ
SECRETARIA DO DESENVOLVIMENTO SOCIAL E FAMÍLIA
PROGRAMA INFÂNCIA FELIZ
NÚCLEO TÉCNICO DE ARQUITETURA

PROPRIETÁRIO: SECRETARIA DO DESENVOLVIMENTO SOCIAL E FAMÍLIA	MUNICÍPIO: ESTADO DO PARANÁ
OBRA: PROJETO PADRÃO CHECHES	ÁREA EDIFICADA: 406,86m²
OBJETO: EDIFICAÇÃO PÚBLICA EM ALVENARIA	TIPO:
LOCAL: RUA XXXXXXXX, 000, BAIRRO	CONSTRUÇÃO
AUTORES DO PROJETO PADRÃO/ REGISTRO PROF: ARQ. ADRIANA GARCIA CAU A43.929-0 / ARQ. ISAURA MARQUES DE SOUZA CAU A30.869-2	PROJETO: **ARQUITETÔNICO**
	PRANCHA: **DETALHAMENTOS DE IMPLANTAÇÃO**
PREFEITURA/ EMPRESA XXXXXXXXXXXX CNPJ 00.000.000/0001-00	DESENHO: ADRIANA
LOGO PREFEITURA	DATA: MARÇO 2026
AUTOR DO PROJETO DE IMPLANTAÇÃO REGISTRO PROF: ARQ. ENG. XXXXXXXX CAU/CREA 00000	ESCALA DO DESENHO: INDICADA
	ARQUIVO: Creche_34 alunos_R14.dwg

ARQ 19 20