




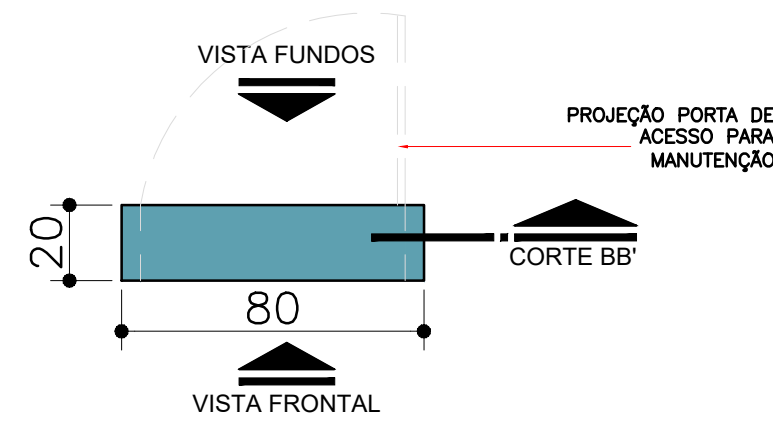


TOTEM PLANTA
ESCALA 1:20

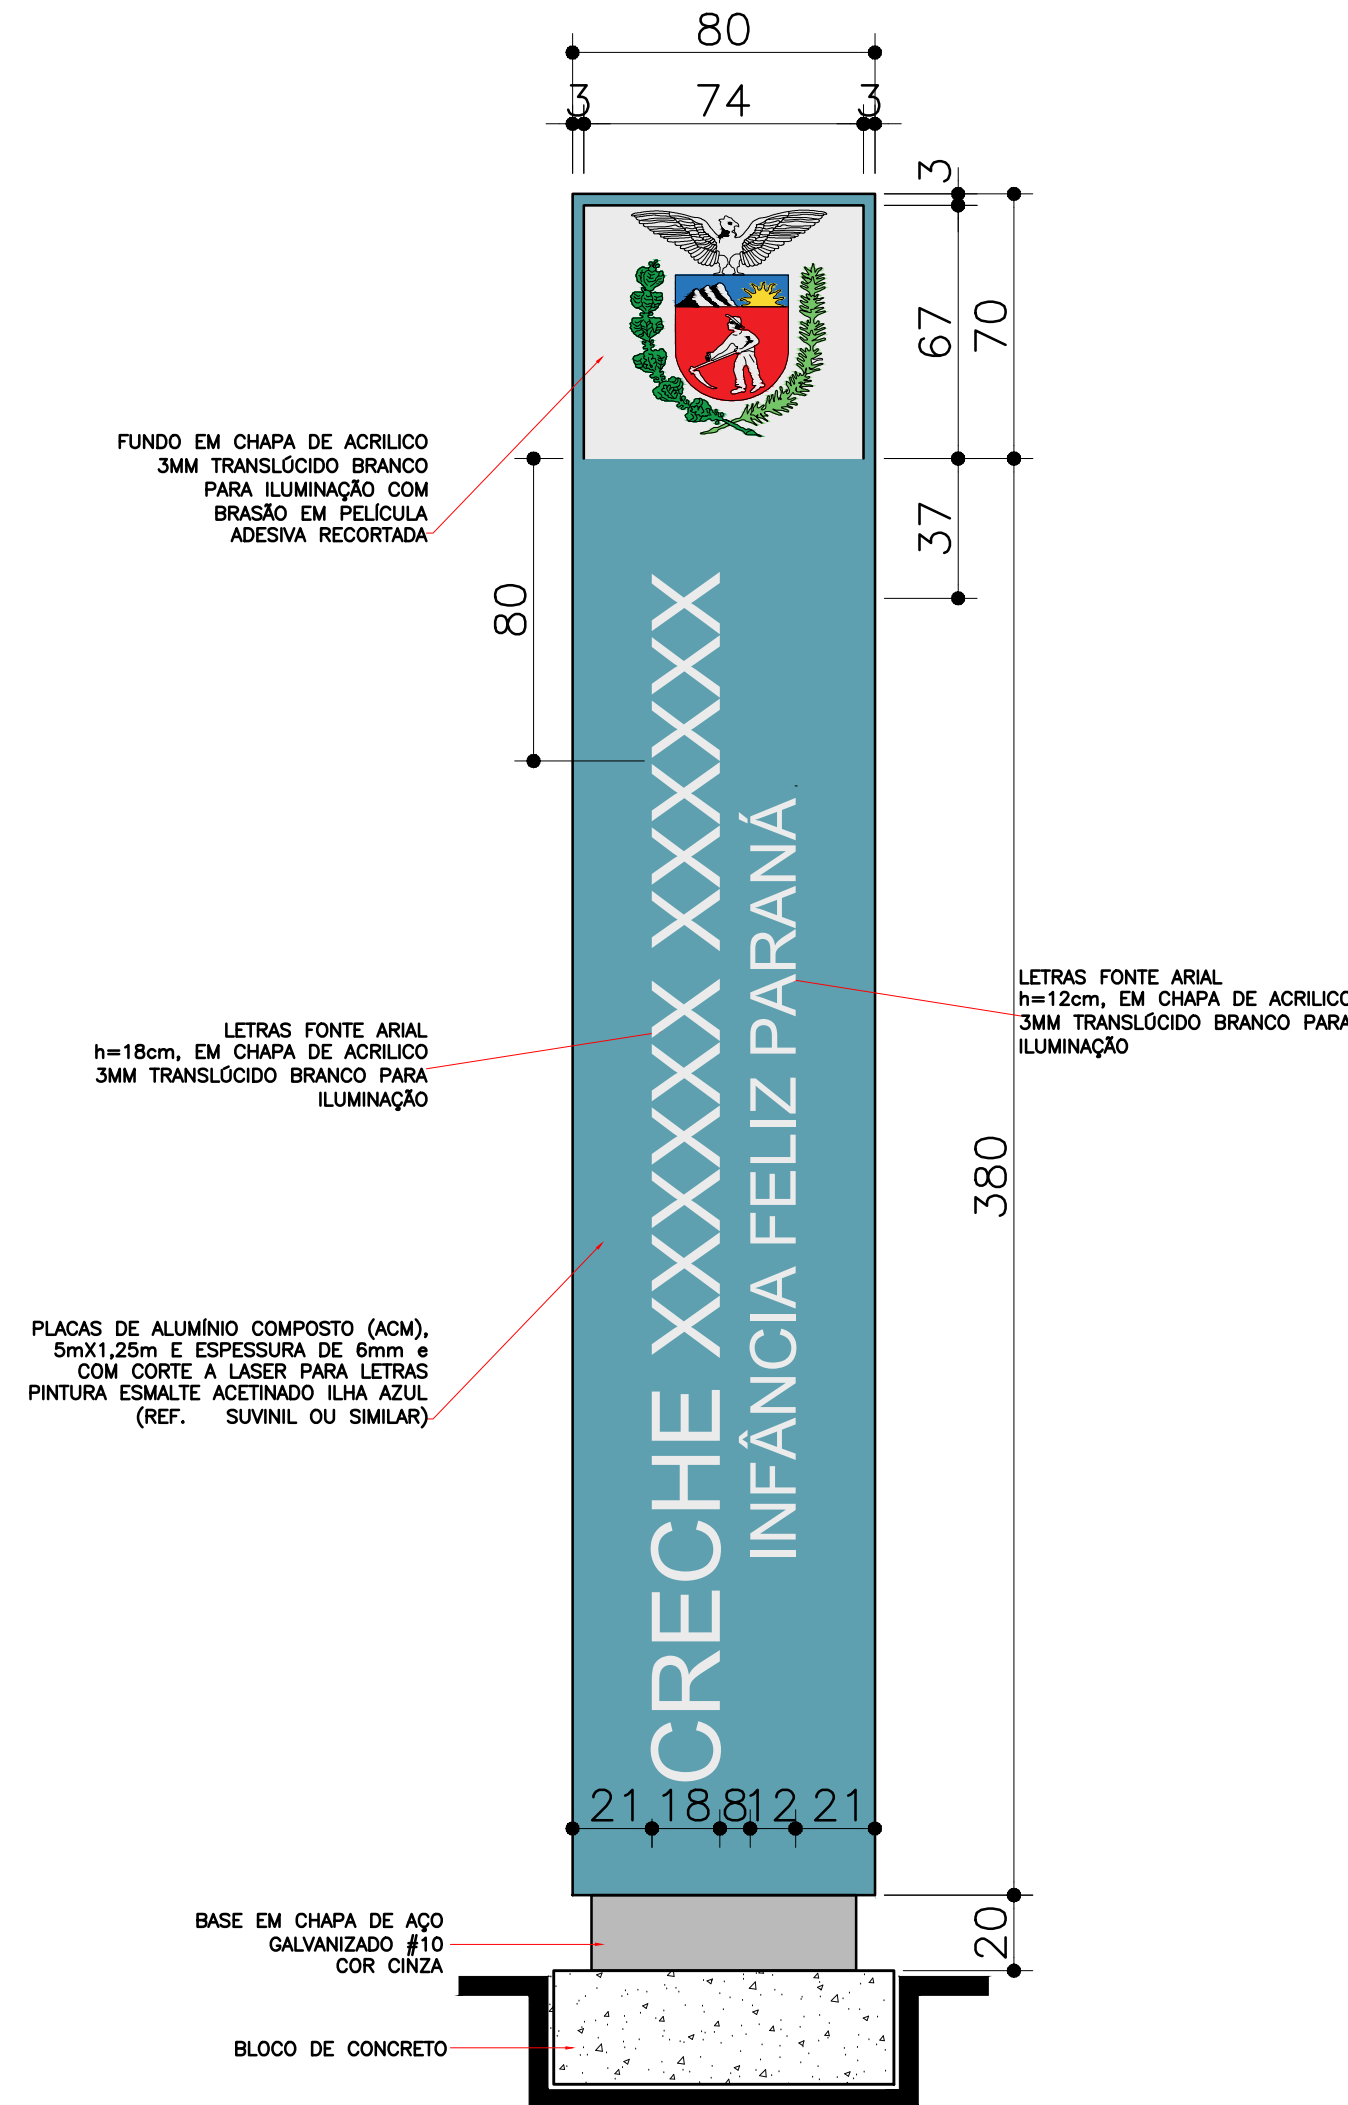


TOTEM VISTA FRONTAL
ESCALA 1:20

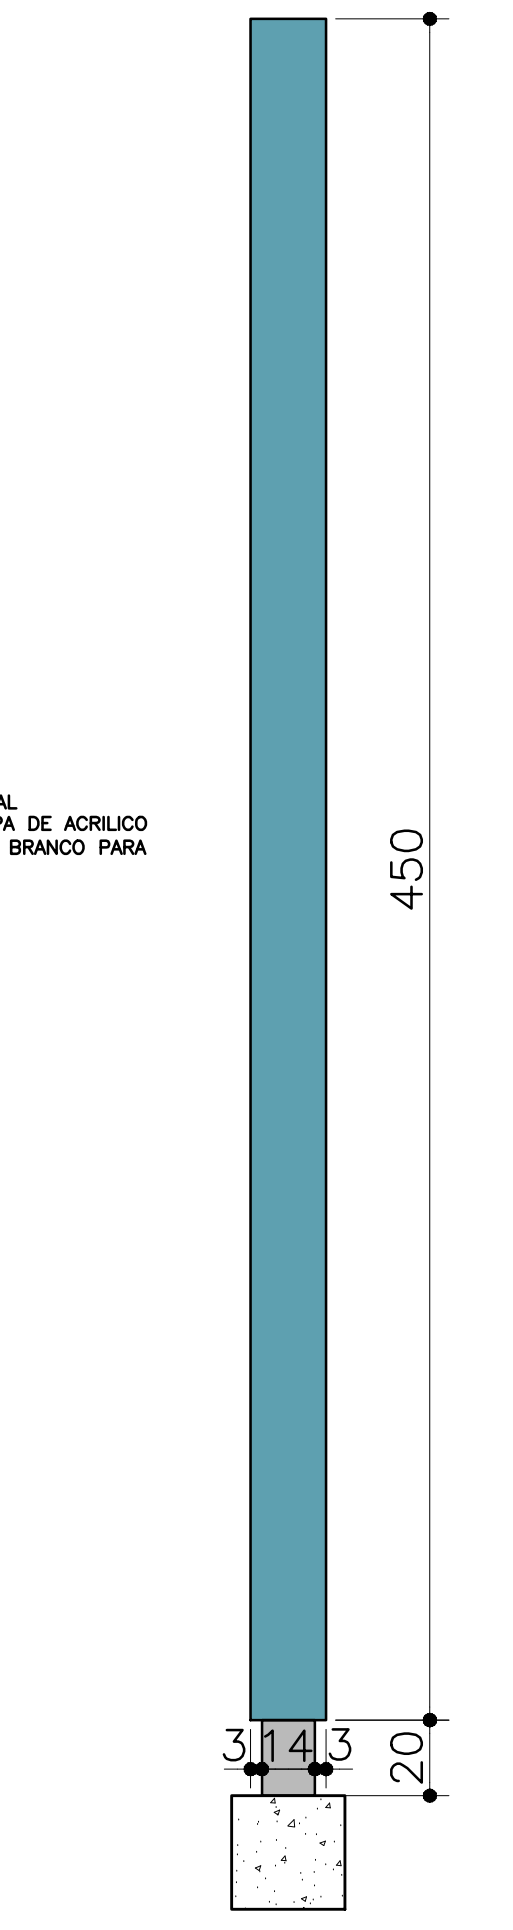


TOTEM VISTA LATERAL
ESCALA 1:20

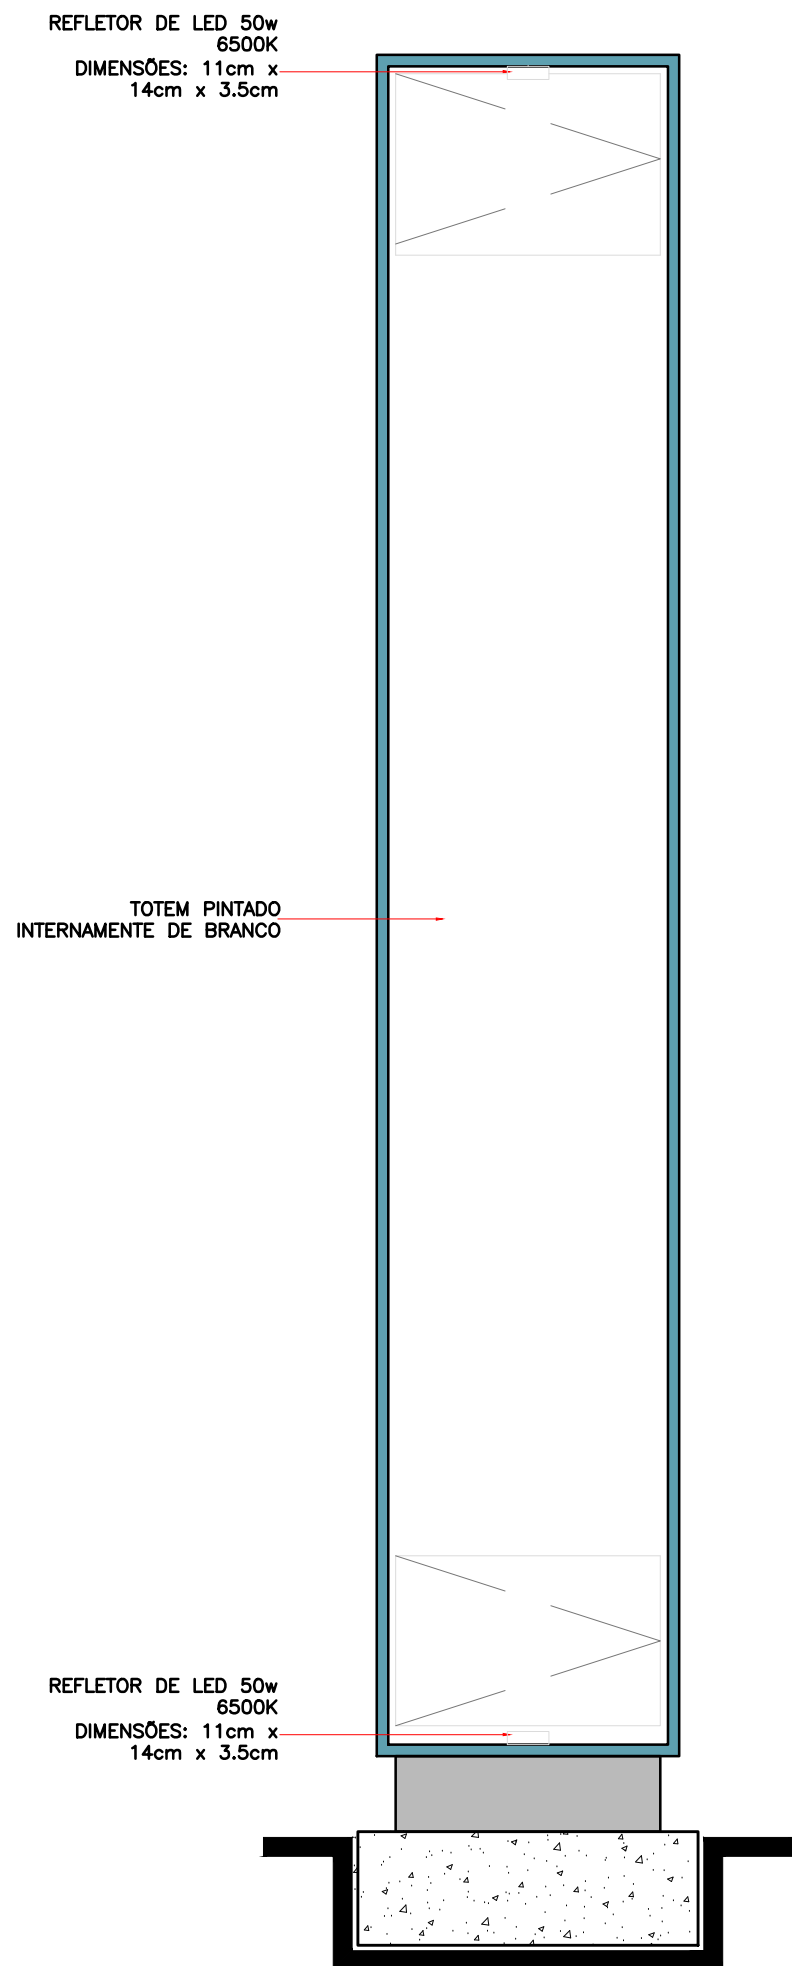


TOTEM VISTA INTERNA
ESCALA 1:20

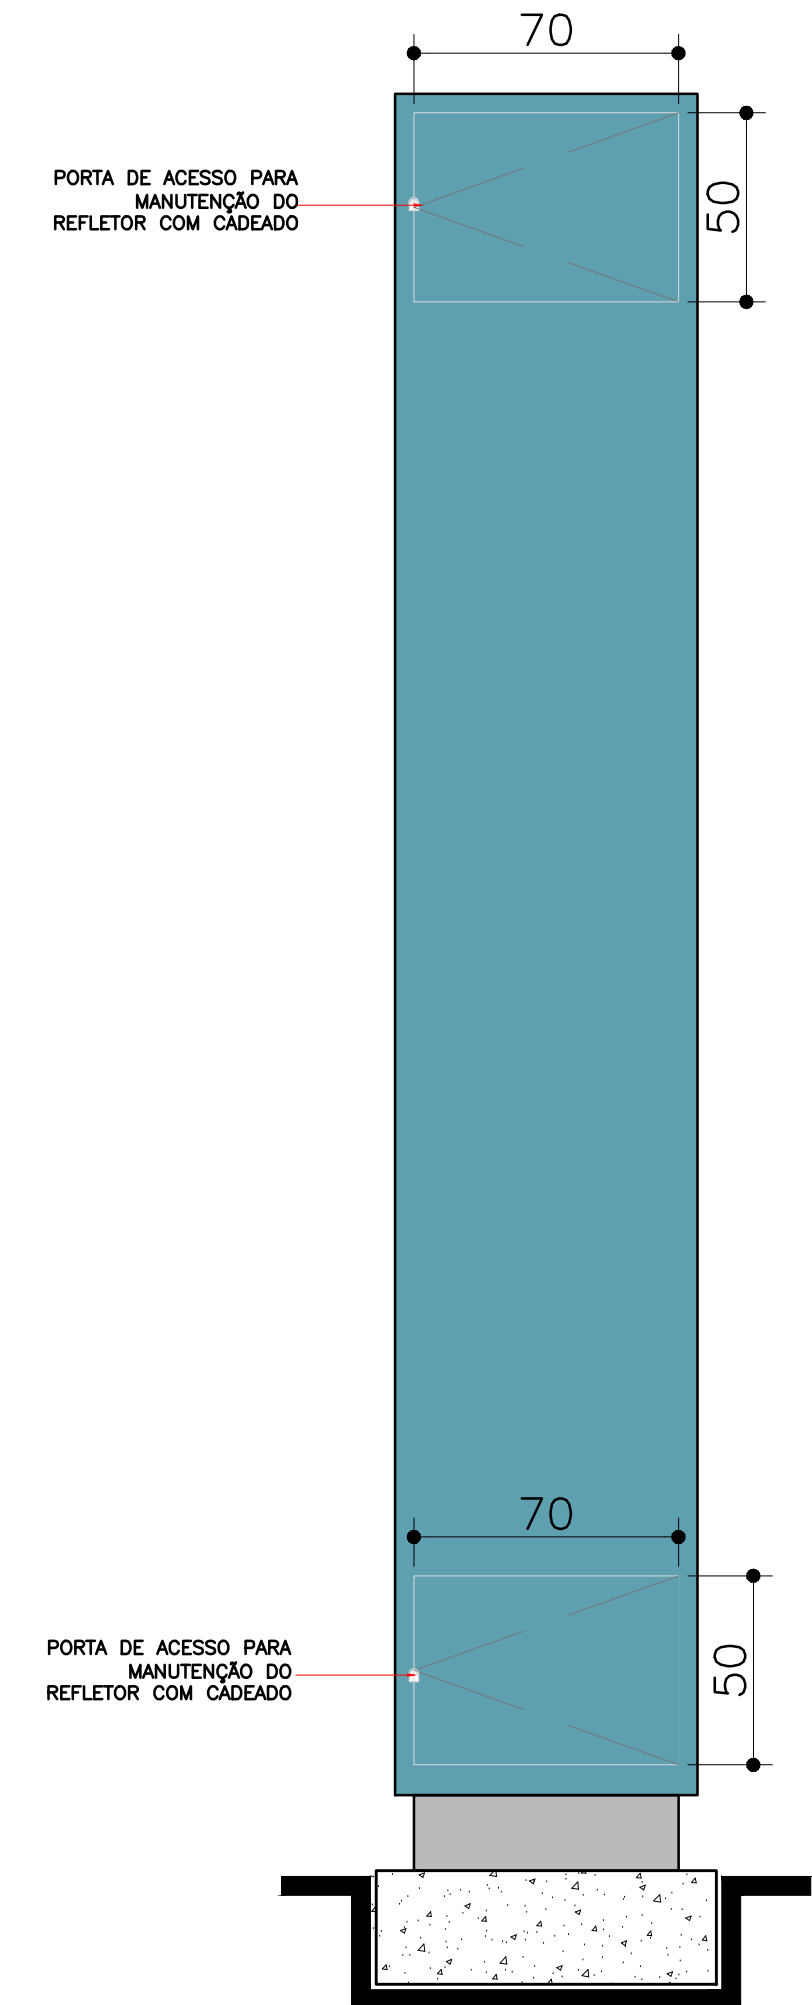


TOTEM VISTA FUNDOS
ESCALA 1:20

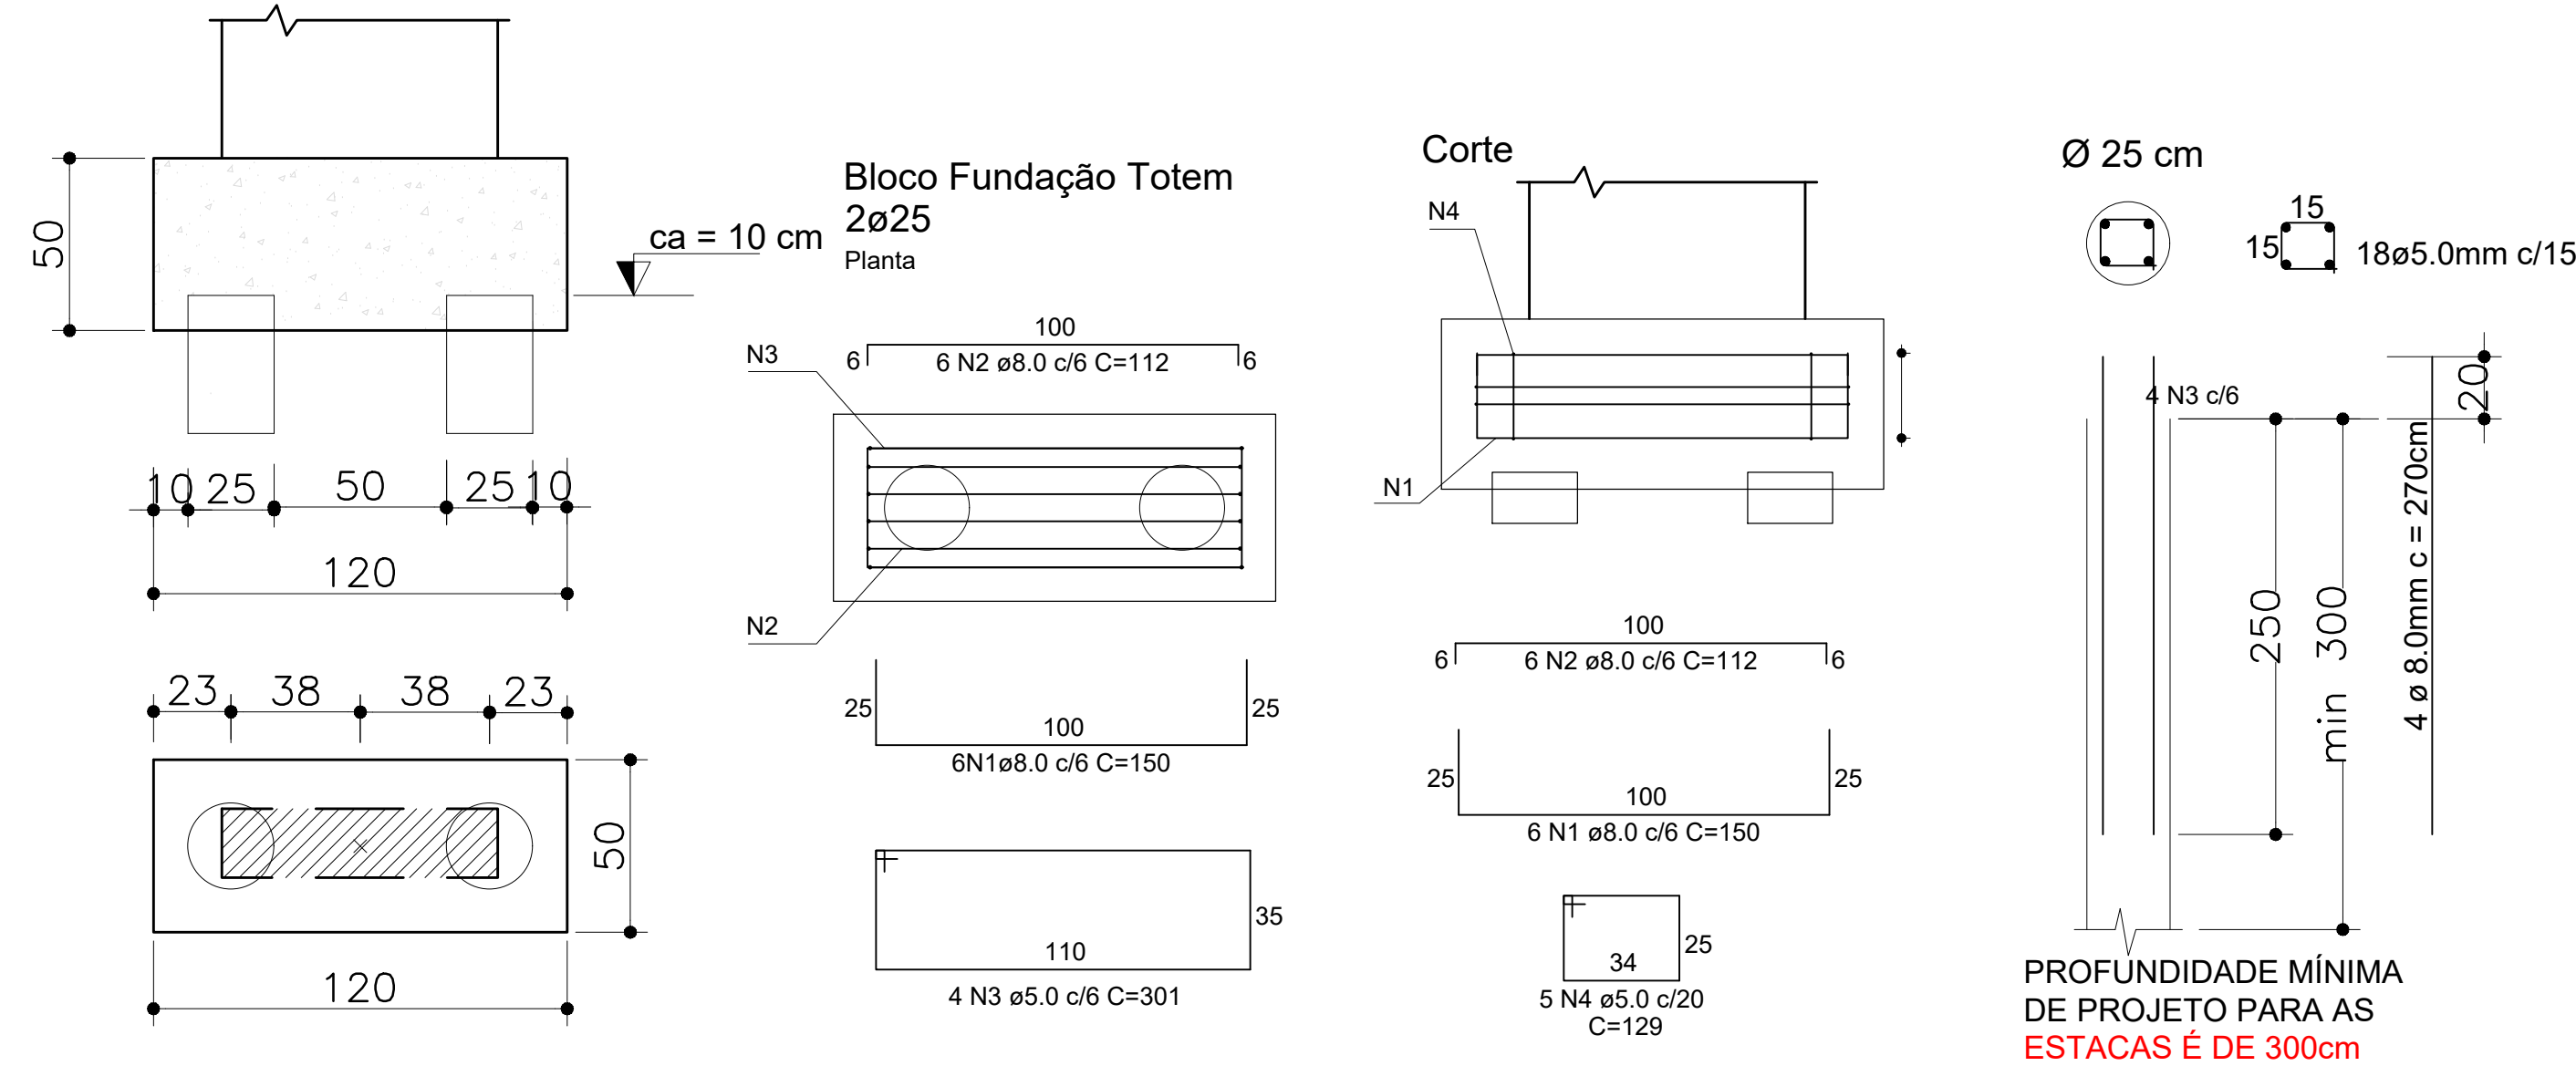


TOTEM DETALHE DA FUNDAÇÃO
ESCALA 1:20

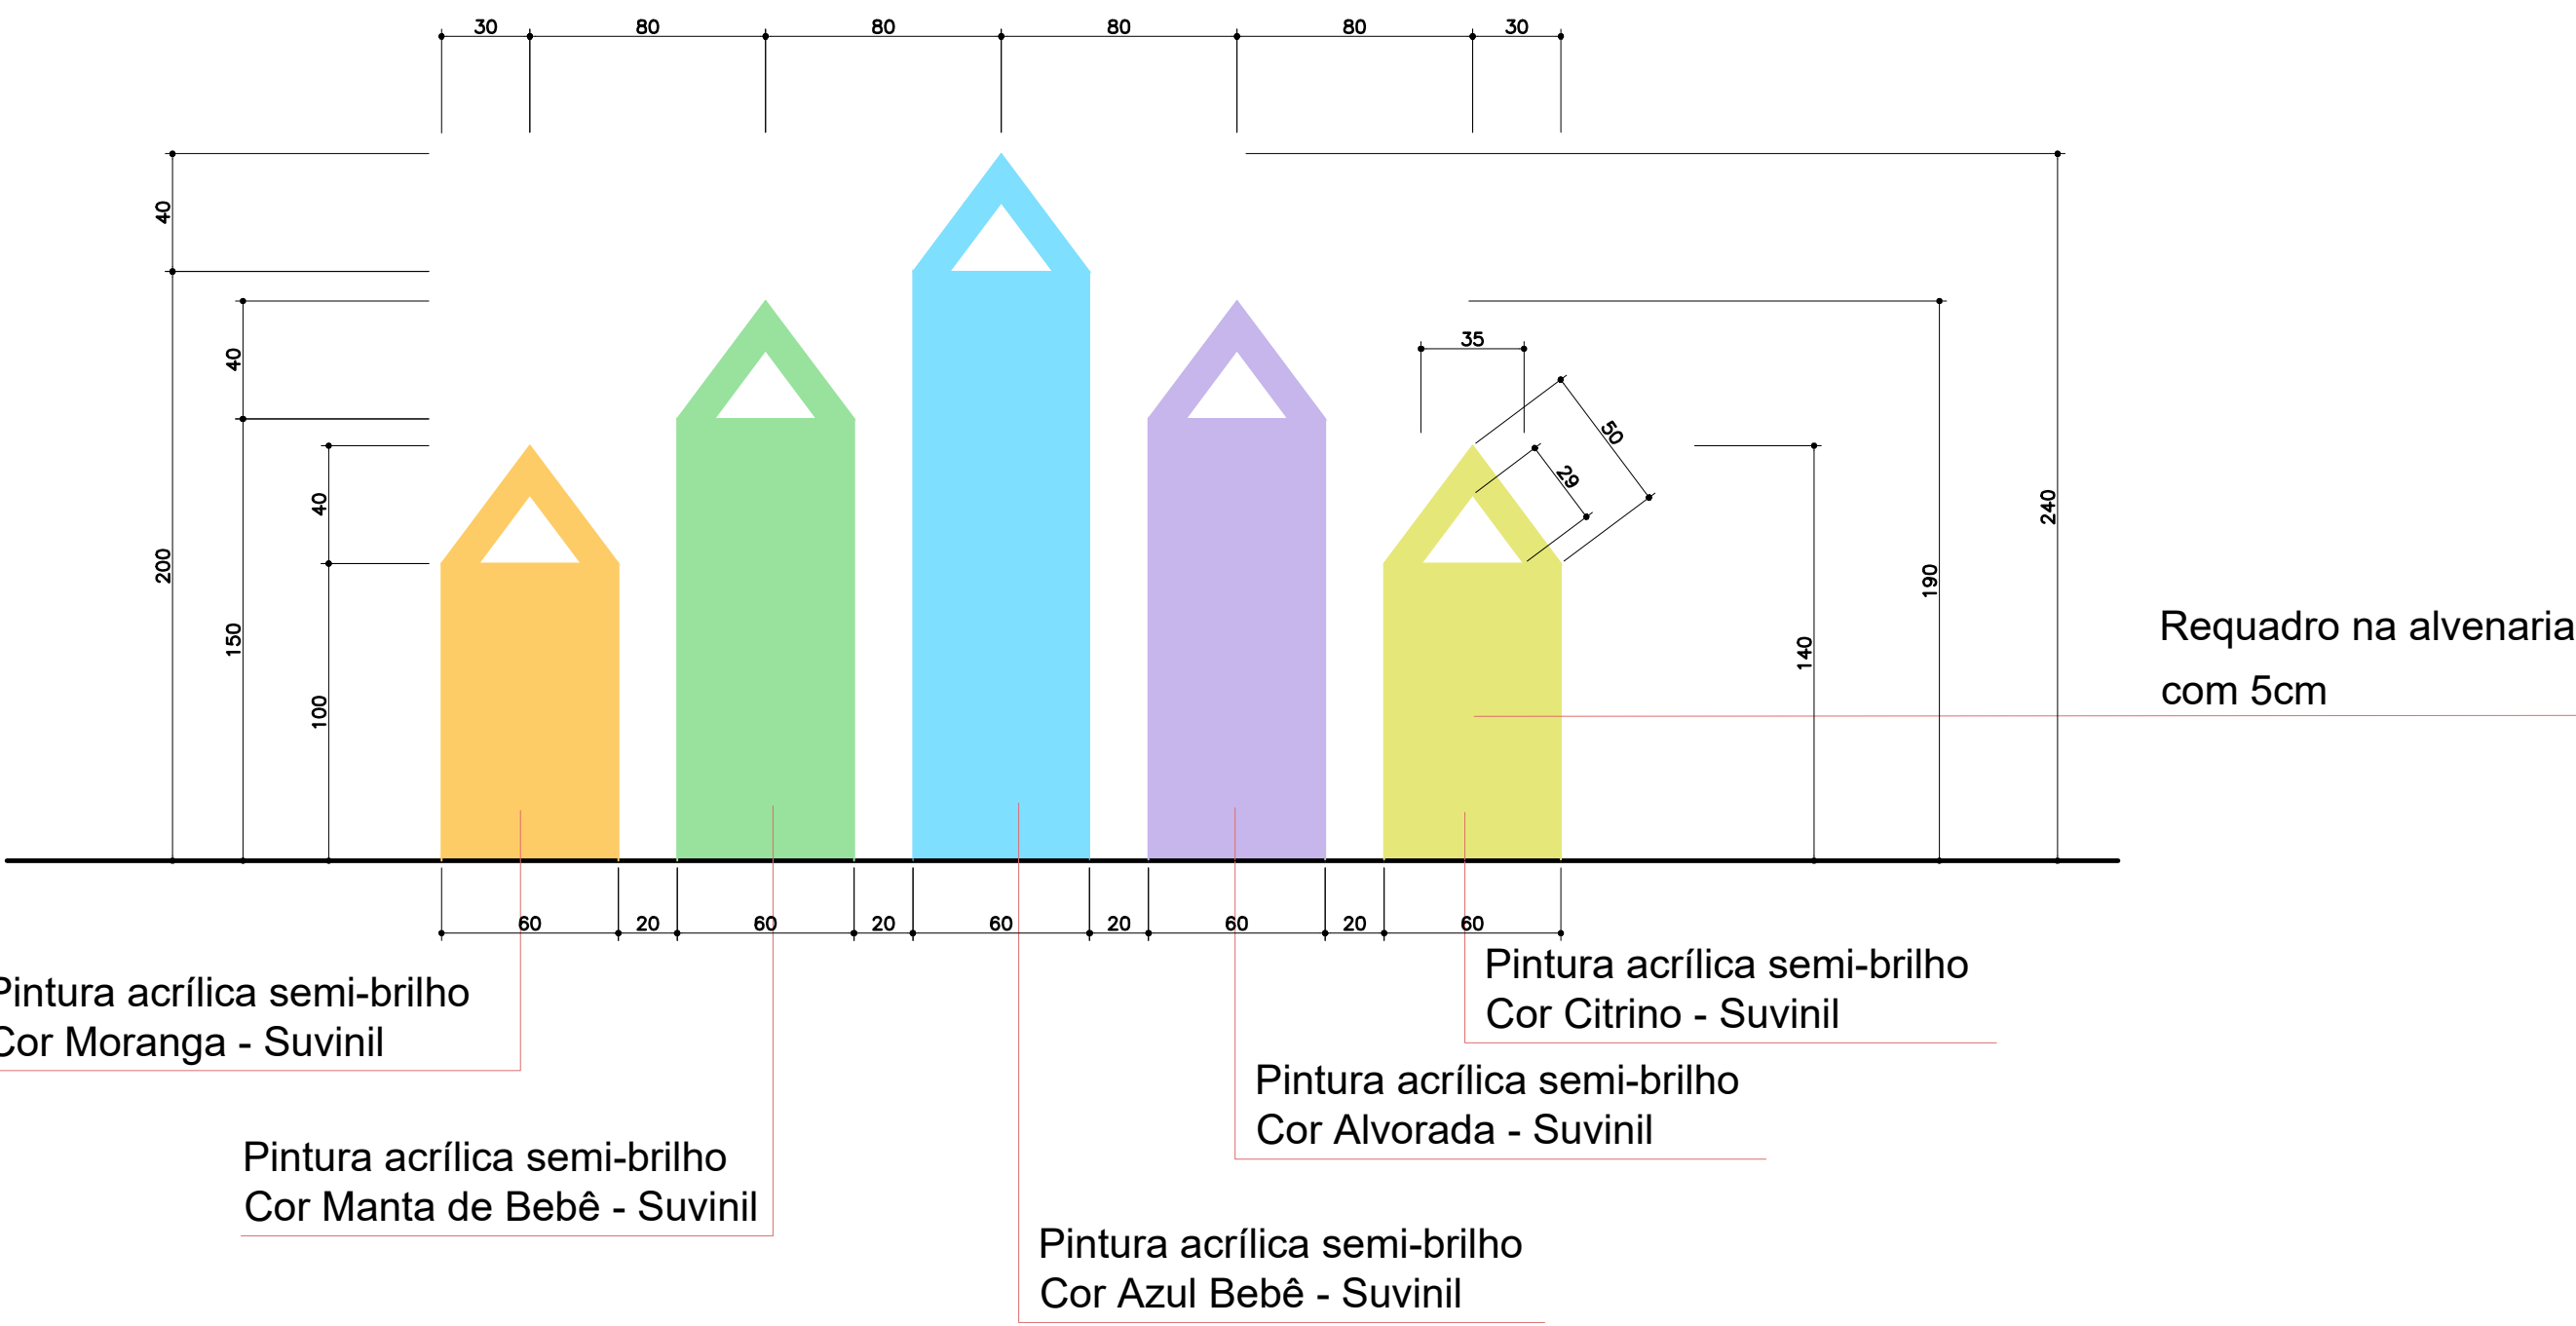

DET. LÁPIS FACHADA POSTERIOR VISTA
ESC 1:25

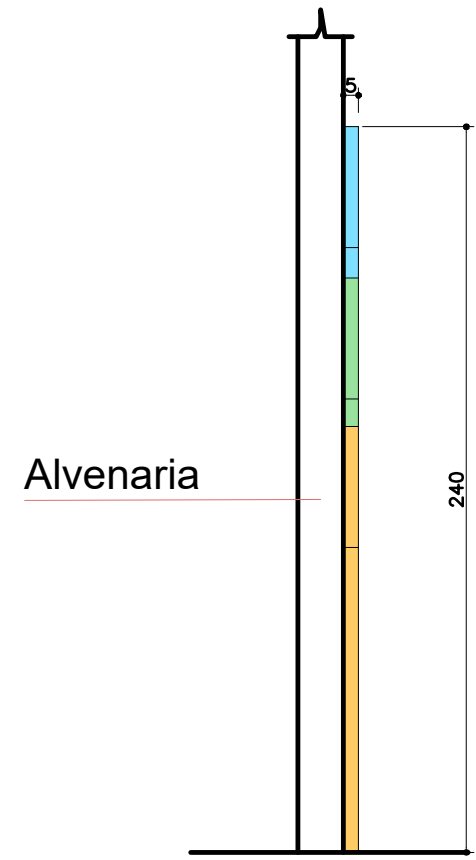

DET. LÁPIS FACHADA POSTERIOR CORTE
ESC 1:25

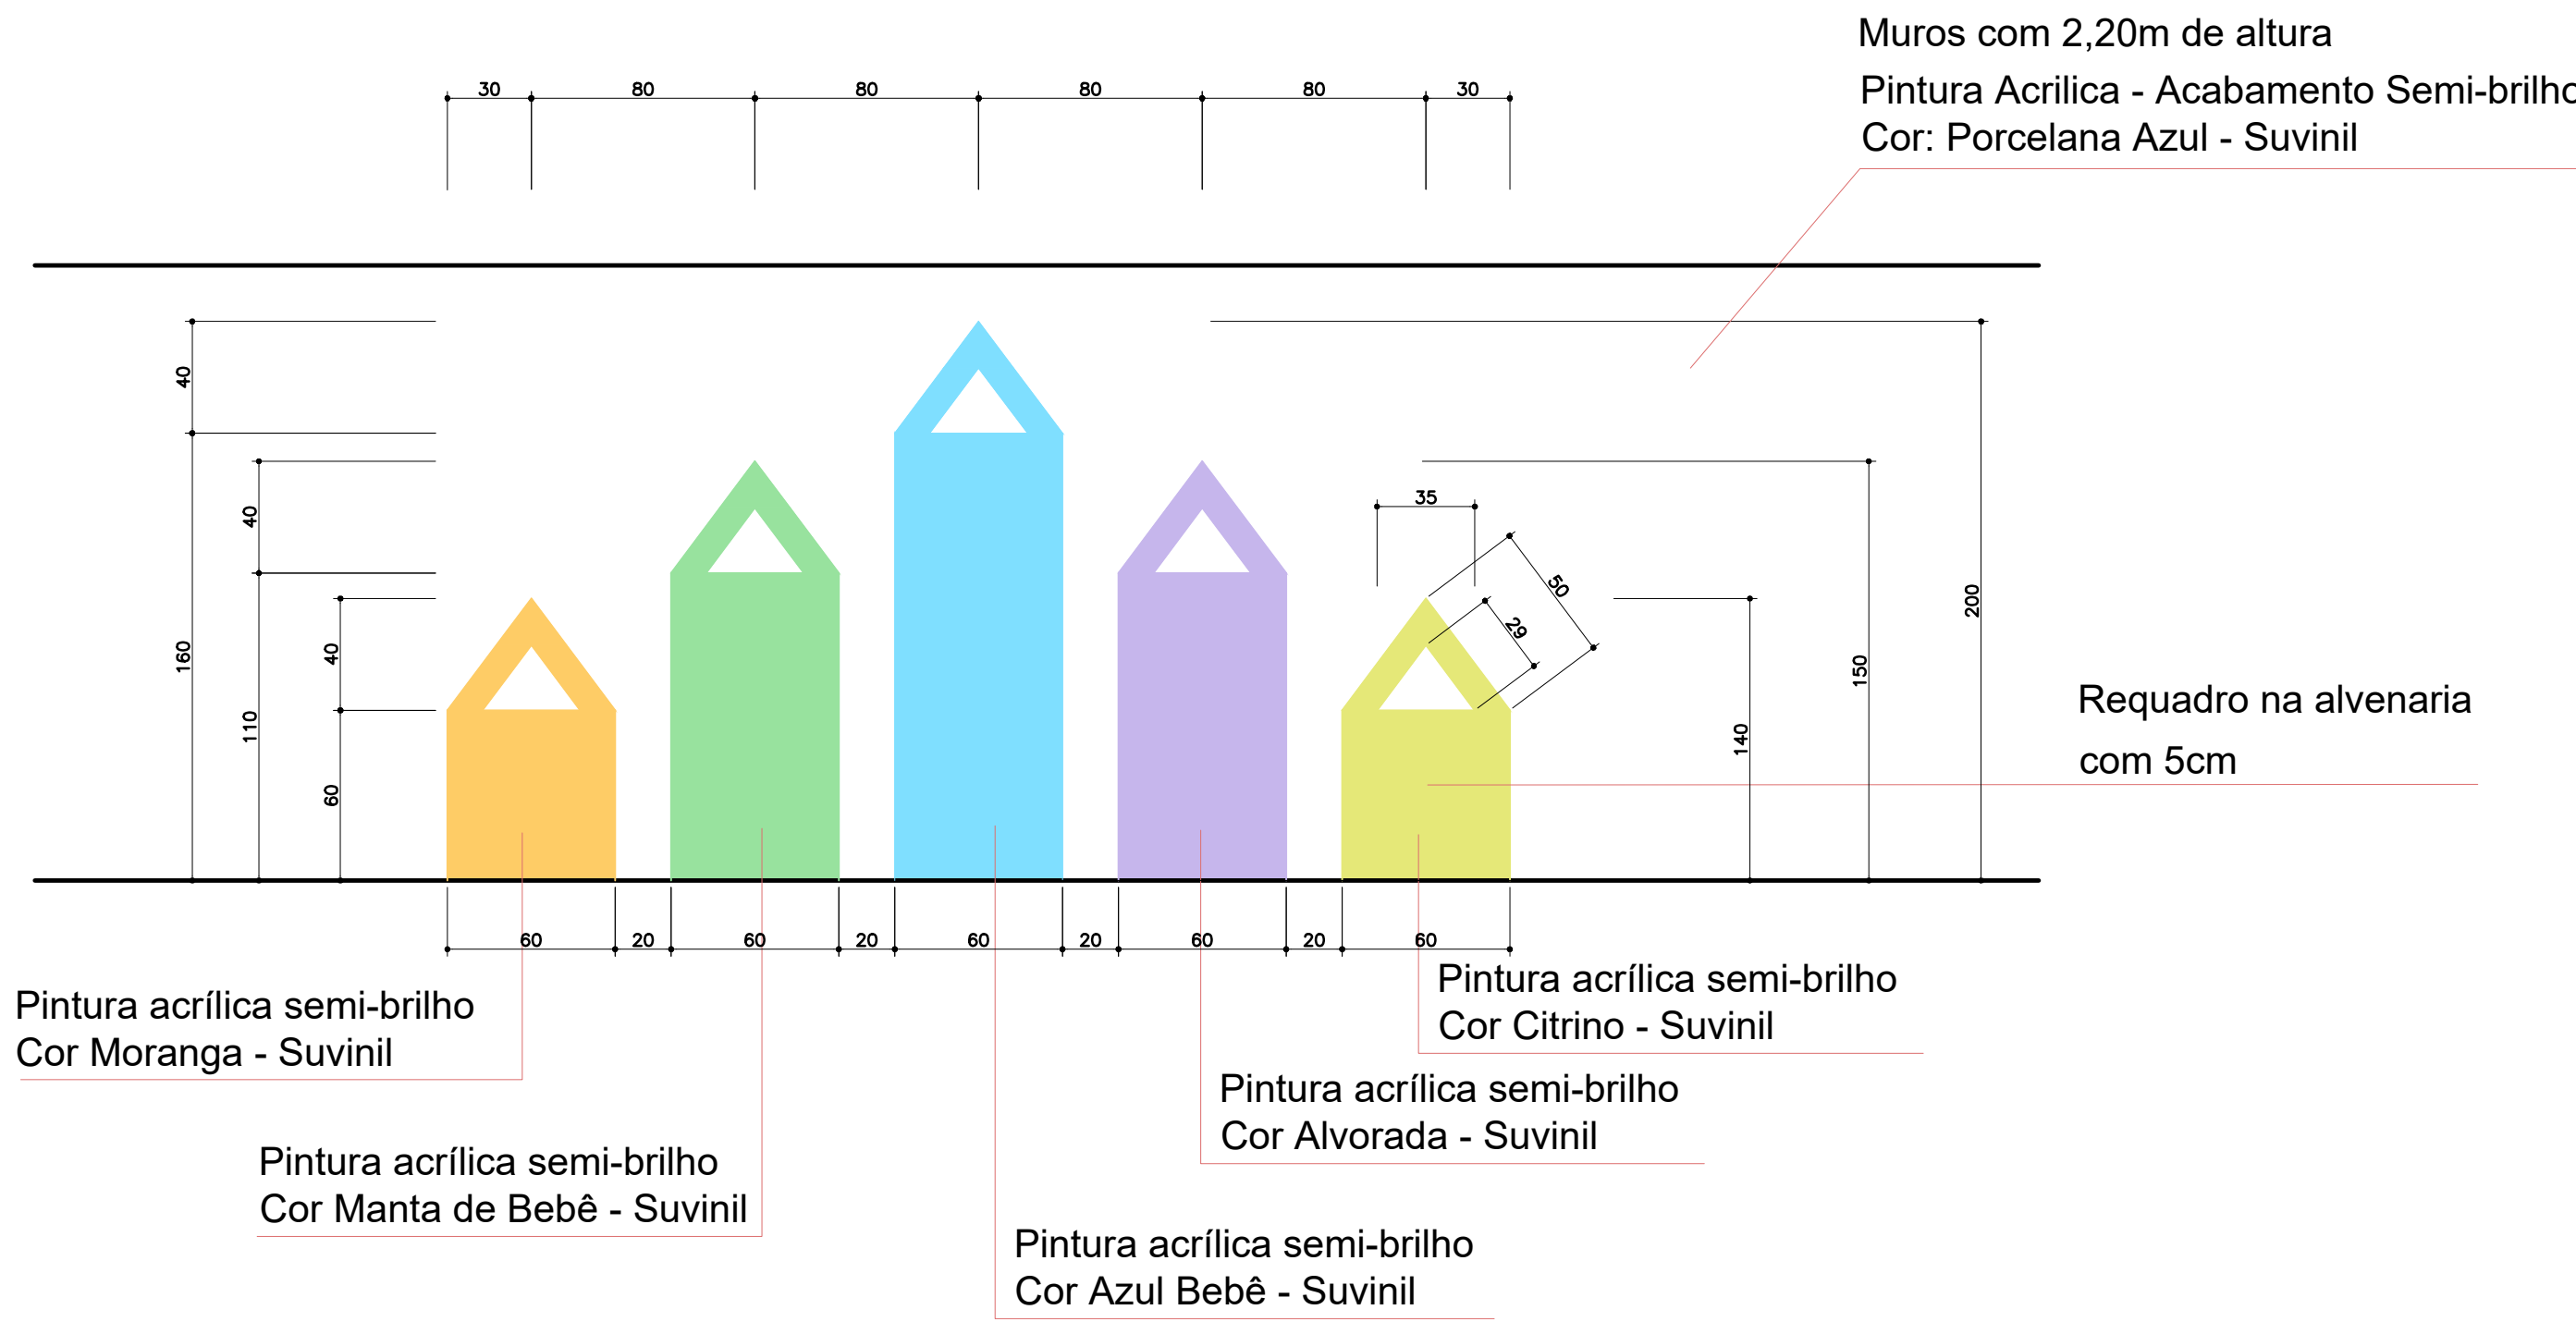

DET. LÁPIS MUROS VISTA
ESC 1:25



DET. LÁPIS MUROS CORTE
ESC 1:25