
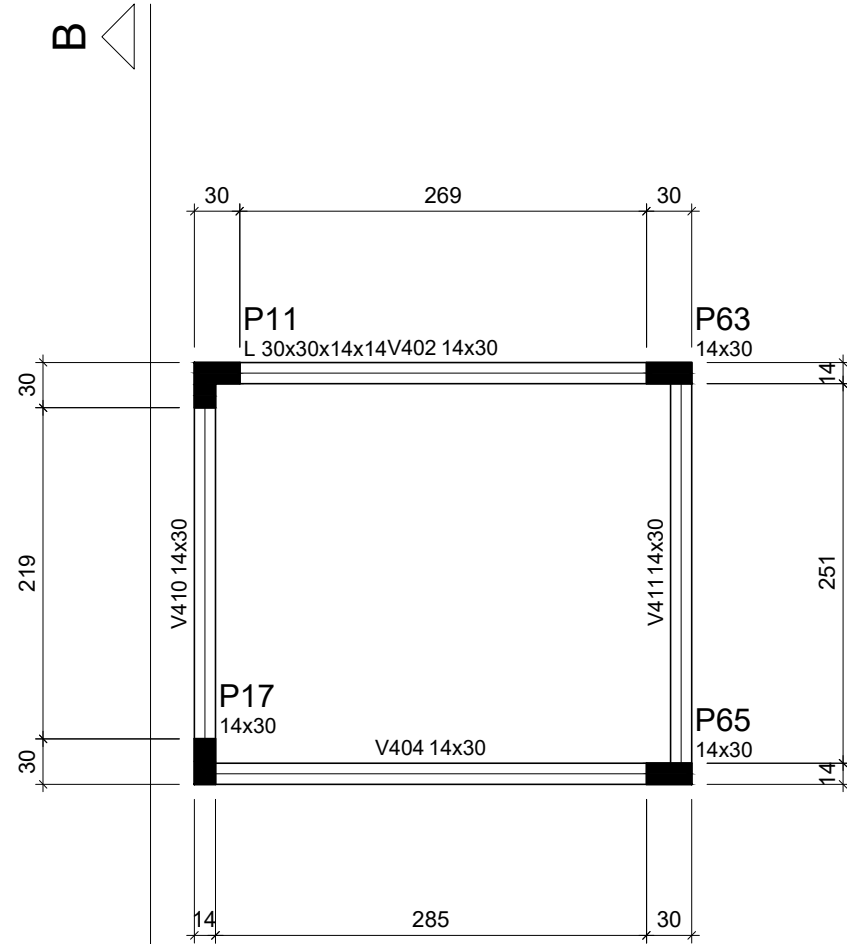


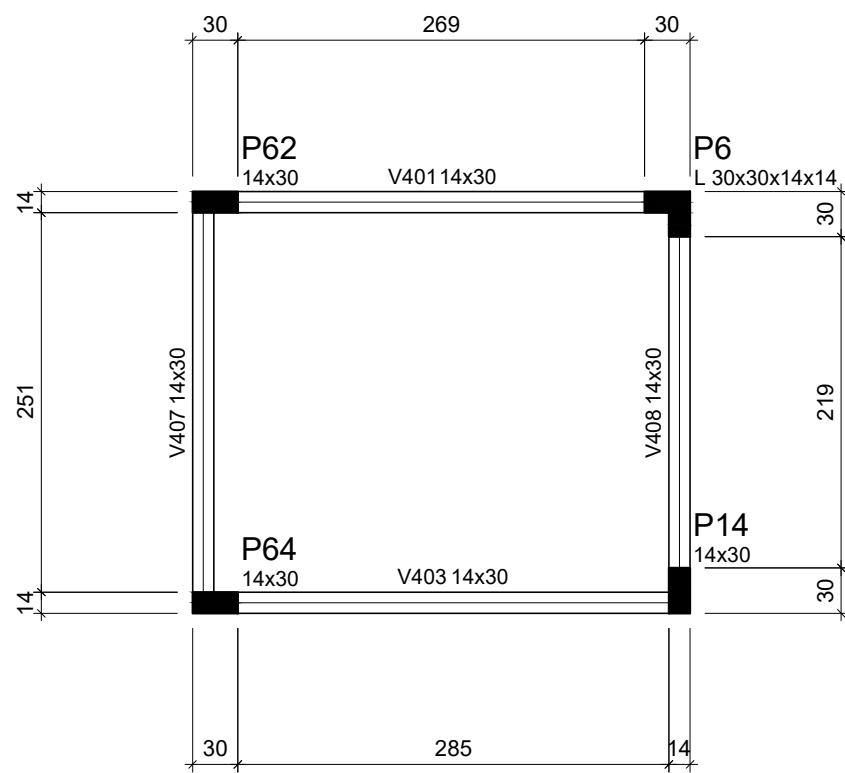


Vigas			
Nome	Seção (cm)	Elevação (cm)	Nível (cm)
V401	14x30	0	650
V402	14x30	0	650
V403	14x30	0	650
V404	14x30	0	650
V405	14x30	0	650
V406	14x30	0	650
V407	14x30	0	650
V408	14x30	0	650
V409	14x30	0	650
V410	14x30	0	650
V411	14x30	0	650
V412	14x30	0	650

Características dos materiais		
fck (kgf/cm²)	Ecs (kgf/cm²)	
300	260716	

Pilares			
Nome	Seção (cm)	Elevação (cm)	Nível (cm)
P6	L 30x30x14x14	0	650
P11	L 30x30x14x14	0	650
P14	14 x 30	0	650
P17	14 x 30	0	650
P45	14 x 30	0	650
P47	14 x 30	0	650
P62	14 x 30	0	650
P63	14 x 30	0	650
P64	14 x 30	0	650
P65	14 x 30	0	650
P74	14 x 30	0	650
P75	14 x 30	0	650

Legenda dos Pilares	
	Pilar que morre
	Pilar que passa
	Pilar que nasce
	Pilar com mudança de seção

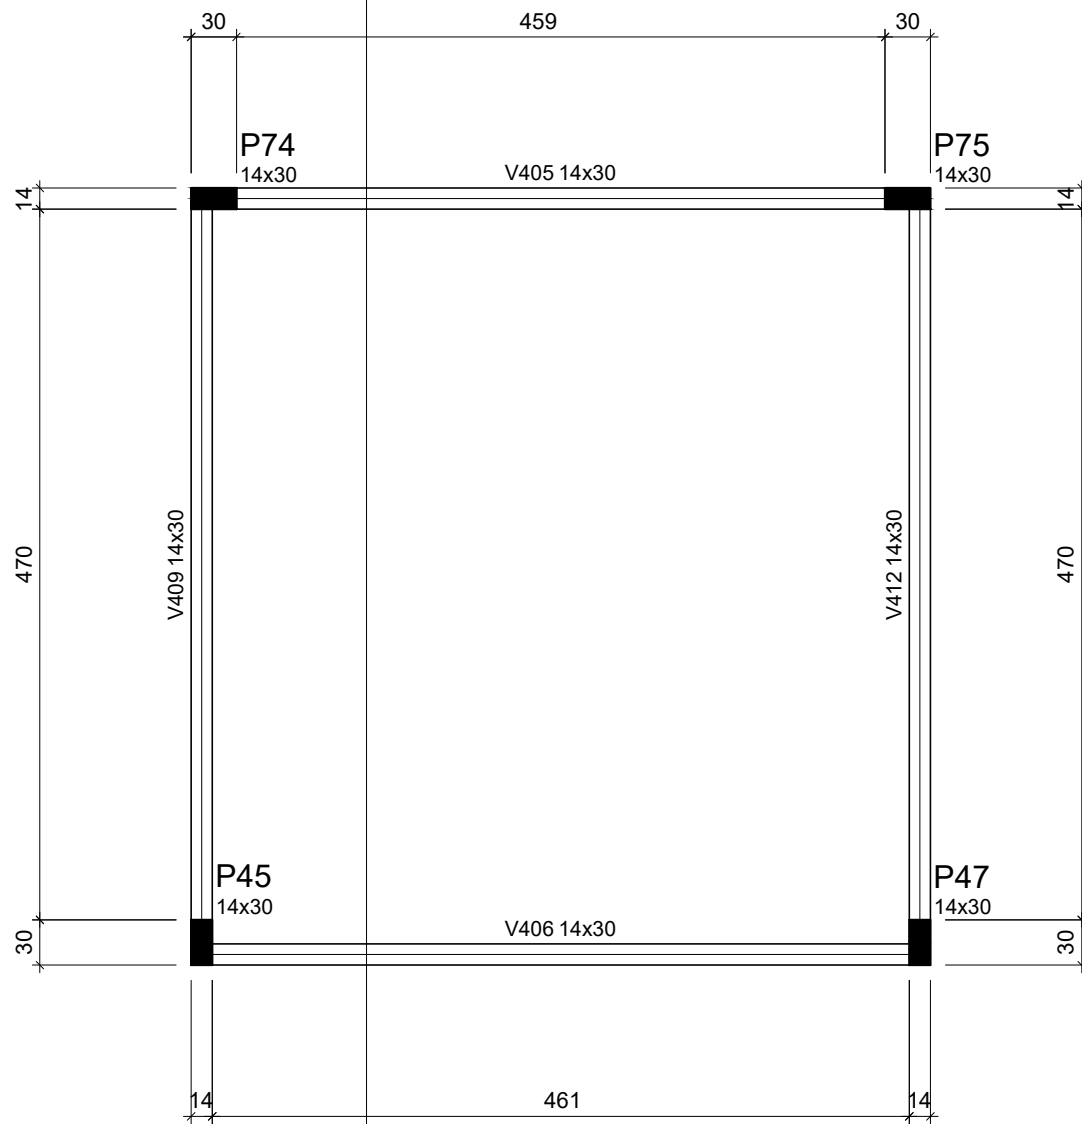

ÍNDICE DE PRANCHAS:

- 01 - PLANTA DE LOCAÇÃO DOS PILARES DO NÍVEL BALDRAME
- 02 - FORMA DO NÍVEL BALDRAME
- 03 - FORMA DO NÍVEL COBERTURA
- 04 - FORMA DO NÍVEL PLATIBANDA
- 05 - FORMA DO NÍVEL COB. CAIXA DA ÁGUA
- 06 - CORTES A-A E B-B
- 07 - ARRANQUE DOS PILARES NO NÍVEL BALDRAME
- 08 - DETALHE DAS VIGAS DO NÍVEL BALDRAME
- 09 - DETALHE DO PISO ARMADO DO NÍVEL BALDRAME
- 10 - DETALHE DAS VIGAS DO NÍVEL COBERTURA
- 11 - DETALHE DOS PILARES DO NÍVEL COBERTURA
- 12 - DETALHE DAS LAJES MACIÇAS DO NÍVEL COBERTURA
- 13 - DETALHE DAS VIGAS DO NÍVEL PLATIBANDA
- 14 - DETALHE DOS PILARES DO NÍVEL PLATIBANDA
- 15 - DETALHE DAS VIGAS E PILARES DO NÍVEL COBERTURADA CAIXA DA ÁGUA

NOTAS TÉCNICAS ESPECÍFICAS:

- 1 - LOCAÇÃO DOS ELEMENTOS CONFORME PROJETO DE IMPLANTAÇÃO DA OBRA;
- 2 - EXECUÇÃO DAS FORMAS E ARMADURAS CONFORME PLANTA DE DETALHAMENTO DAS MESMAS;
- 3 - ESTE PROJETO NÃO APRESENTA DIMENSIONAMENTO PARA A EXECUÇÃO DAS FUNDAÇÕES. SENDO QUE ESTE DEVERÁ SER ELABORADO POR PROFISSIONAL HABILITADO, APÓS ENSAIO DE SONDAGEM NO TERRENO ESCOLHIDO PARA OBRA, CONFORME NORMAS TÉCNICAS EXISTENTES. POSTERIORMENTE O PROJETISTA IRÁ ELABORAR O PROJETO DE FUNDAÇÕES, UTILIZANDO A TÉCNICA MAIS ADEQUADA CONFORME DADOS DO SOLO DO TERRENO E CARGAS APRESENTADAS NA PRANCHA 01;
- 4 - ESCAVAÇÃO E COMPACTAÇÃO DO SOLO PARA ASSENTAMENTO DO PISO ARMADO;
- 5 - APÓS ESCAVAÇÃO E ATINGIMENTO DO NÍVEL DE ASSENTAMENTO DO PISO ARMADO, EXECUÇÃO DE LASTRO DE BRITA Nº1 COM ESPESURA DE 5,0 cm;
- 6 - EM CASO DE PRESEÇA DE ÁGUA NAS VALAS DOS BLOCOS, DEVERÁ OCORRER ESGOTAMENTO DO LOCAL.
- 7 - REALIZAÇÃO DE CONTROLE TECNOLÓGICO EM AMOSTRAS DE CONCRETO A SEREM UTILIZADOS NAS FUNDAÇÕES.
- 8 - EVITAR O CONTATO DAS ARMADURAS DOS ELEMENTOS ESTRUTURAIS COM O SOLO, RESPEITANDO O COBRIMENTO INDICADO EM PROJETO.
- 9 - MOLHAR AS FORMAS ANTES DA CONCRETAGEM.
- 10 - UTILIZAÇÃO DE ESPAÇADORES DE PLÁSTICO OU SIMILARES NAS ARMADURAS PARA RESPEITAR O COBRIMENTO DE CONCRETO.
- 11 - O CONCRETO DEVERÁ SER LANÇADO DE ALTURA IGUAL OU INFERIOR A 2,0m DE ALTURA PARA EVITAR SEGREGAÇÃO.
- 12 - O ADENSAMENTO DO CONCRETO DEVERÁ SER REALIZADO COM A UTILIZAÇÃO DE VIBRADORES MECÂNICOS, COM AGULHAS DE DIÂMETROS ADEQUADOS, CONFORME NECESSIDADE.
- 13 - REALIZAR CURA ÚMIDA DO CONCRETO NO INÍCIO DO PROCESSO DE SECAGEM E RETRAÇÃO DO MESMO.
- 14 - ESCORAMENTO MÍNIMO DE 28 DIAS PARA OS ELEMENTOS EM CONCRETO ARMADO;
- 15 - NÃO DEVERÃO SER REALIZADAS PASSAGENS DE TUBULAÇÕES OU ELETRODUTOS NA SEÇÃO INTERNA DE PILARES. SE NECESSÁRIA A PASSAGEM NA LATERAL DE VIGAS, O ENGENHEIRO RESPONSÁVEL PELO PROJETO DEVERÁ SER CONSULTADO AFIM DE INDICAR A POSIÇÃO DOS POSSÍVEIS FUROS ANTES DA CONCRETAGEM, DE FORMA QUE NÃO SE COMPROMENTA O FUNCIONAMENTO E DEMAIS PROPRIEDADES DO ELEMENTO ESTRUTURAL.
- 16 - A COMPATIBILIDADE ENTRE O PROJETO ESTRUTURAL E AS DIFERENTES DISCIPLINAS DOS DEMAIS PROJETOS (ARQUITETÔNICO, HIDROSSANITÁRIO, ELÉTRICO E DEMAIS) DEVERÃO SER CONFERIDAS PELO RESPONSÁVEL TÉCNICO PELO PROJETO ARQUITETÔNICO ANTES DO INÍCIO DA OBRA AFIM DE QUE SE EVITEM POSSÍVEIS INTERFERÊNCIAS QUE AFETEM A ARQUITETURA DA EDIFICAÇÃO.

NOTAS TÉCNICAS GERAIS:

- A OBRA DEVERÁ SER EXECUTADA CONFORME AS SEQUINTES NORMAS TÉCNICAS:
 - NBR 6118/2023 - PROJETO DE ESTRUTURAS DE CONCRETO-PROCEDIMENTO.
 - NBR 6122/2019 - PROJETO E EXECUÇÃO DE FUNDAÇÕES; (ESTACAS, SAPATAS, TUBULÕES ETC).
 - NBR 12655/2015 - CONCRETO DE CIMENTO PORTLAND-PREPARO, CONTROLE E RECEBIMENTO-PROCEDIMENTO E NORMAS COMPLEMENTARES.
 - NBR 7480/2007 - AÇO PARA CONCRETO ARMADO EM BARRAS.
 - NBR 14931/2004 - EXECUÇÃO DE ESTRUTURAS DE CONCRETO - PROCEDIMENTOS.
 - NBR 15696 - FORMAS E ESCORAMENTOS PARA ESTRUTURAS DE CONCRETO - PROJETO, DIMENSIONAMENTO E PROCEDIMENTOS EXECUTIVOS
- 2 - RESISTÊNCIA CARACTERÍSTICA À COMPRESSÃO DO CONCRETO:
 - CONCRETO ESTRUTURAL: fck = 30 MPa - CLASSE C-30.
 - CONCRETO MAGRO: fck = 10 MPa - CLASSE C-10.
 - 3 - CLASSE DE AGRESSIVIDADE II.
 - 4 - SLUMP: 10 ± 2 cm, FATOR ÁGUA CIMENTO: 0,55.
 - 5 - OS NÍVEIS E DIMENSÕES INDICATIVAS ESTÃO EM CENTÍMETROS, AS BITOLAS DAS ARMADURAS EM MILÍMETROS.
 - 6 - EVENTUAIS AJUSTES EM OBRA DEVERÃO SER COMUNICADOS AO ENGº RESPONSÁVEL PELO PROJETO.

CONTRA-FLECHAS:

PARA VIGAS E LAJES, ADOTAR OS VALORES ABAIXO:

- BALANÇOS ATÉ 1,20m - CF = 1,0cm
- BALANÇOS ATÉ 1,50m - CF = 1,5cm
- VÃOS ENTRE 5,0 E 6,0m - CF = 2,0cm
- VÃOS ENTRE 6,0 E 9,0m - CF = 2,5cm
- VÃOS ACIMA DE 9,0m - CF = 3,0cm

REVISÃO DA PRANCHA	DATA	DESCRIÇÃO	RESPONSÁVEL
RP-00	22/06/2024	EMIÇÃO INICIAL	
RP-01	05/08/2024	AJUSTE NOTAS TÉCNICAS	

OBSERVAÇÃO:
O PROJETO APRESENTADO REFERE-SE A EDIFICAÇÃO DO PROGRAMA INFÂNCIA FELIZ PARANÁ - CRECHE - PROJETO DE AUTORIA E RESPONSABILIDADE DA ARQUITETA ISAUARA MARQUES DE SOUZA, CAU A30.869-2, SOB O RPT Nº 1409649, CABE A XXXXXX (EMPRESA/PROFETURA) XXXXXXXX APENAS A RESPONSABILIDADE SOBRE A IMPLANTAÇÃO DO PROJETO PADRÃO.

GOVERNO DO ESTADO DO PARANÁ
SECRETARIA DO DESENVOLVIMENTO SOCIAL E FAMÍLIA
PROGRAMA INFÂNCIA FELIZ
NÚCLEO TÉCNICO DE ARQUITETURA

PROPRIETÁRIO: SECRETARIA DO DESENVOLVIMENTO SOCIAL E FAMÍLIA	MUNICÍPIO: ESTADO DO PARANÁ
OBRA: PROJETO PADRÃO CRECHES	ÁREA EDIFICADA: 456,86m²
OBJETO: EDIFICAÇÃO PÚBLICA EM ALVENARIA	TIPO: CONSTRUÇÃO
LOCAL: RUA XXXXXXXXXX, 000, BARRIO	
AUTORES DO PROJETO PADRÃO/ REGISTRO PROF: ARQ. ISAUARA MARQUES DE SOUZA CAU A30.869-2	PROJETO: ESTRUTURAL REFERÊNCIA: CORTES A-A E B-B
PREFEITURA/ EMPRESA XXXXXXXXXXXX CNPJ 00.000.000/0001-00	DESENHO: HÉLIO
LOGO/ PREFEITURA AUTOR DO PROJETO DE IMPLANTAÇÃO/ REGISTRO PROF: ARQ./ENG. XXXXXXXXXX CAU/CREA 00000	DATA: MARÇO 2025 ESCALA DO DESENHO: INDICADA ARQUIVO: EST_CRECHE_SEDEF_R03.dwg

EST
05 15

Forma do nível COB. CX. ÁGUA
escala 1:50