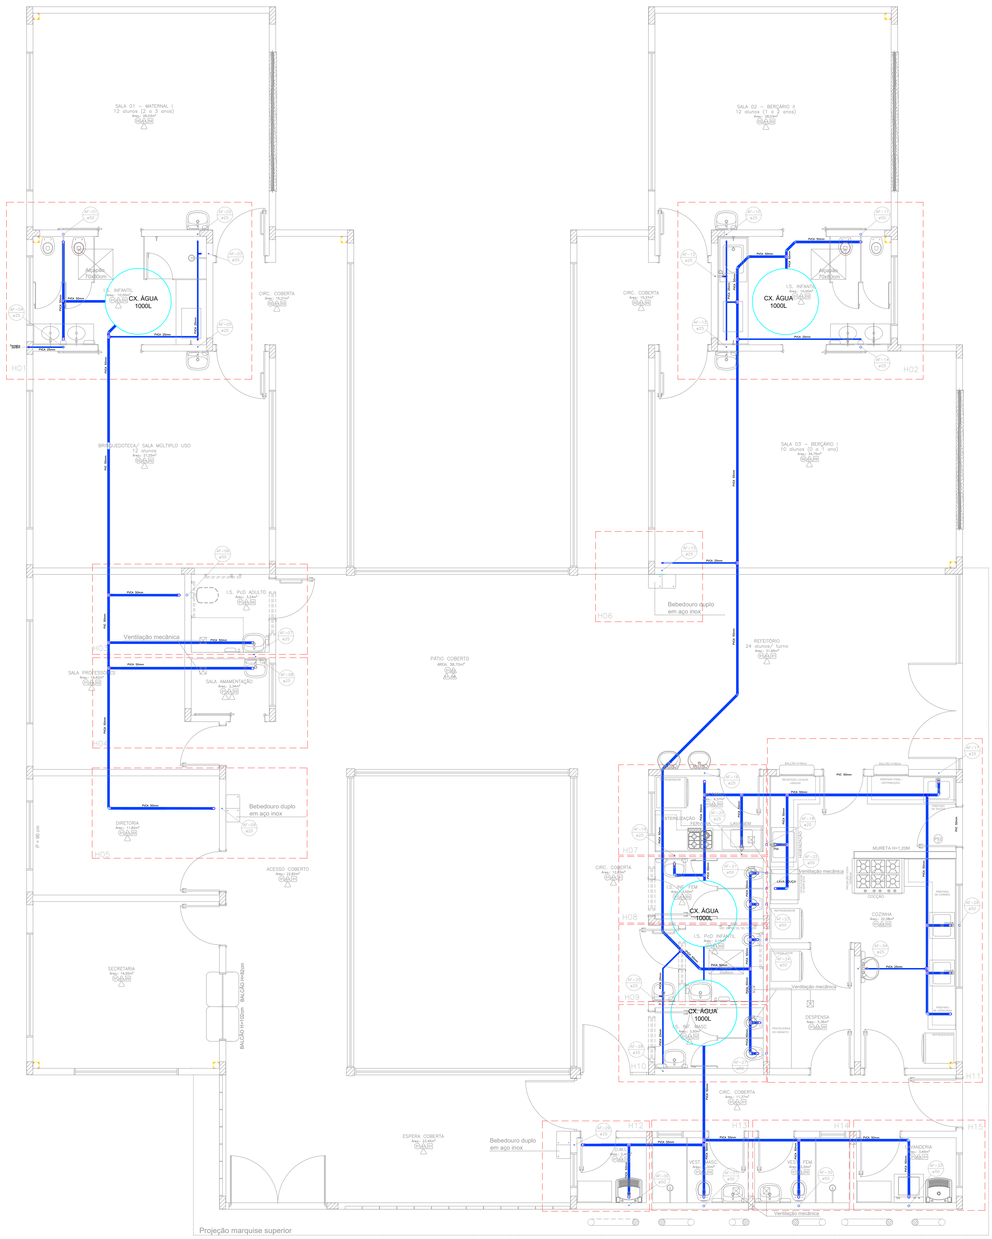

PROJETO HIDRÁULICO - ÁGUA FRIA

Área: 456,86 m²
Escala: 1:50

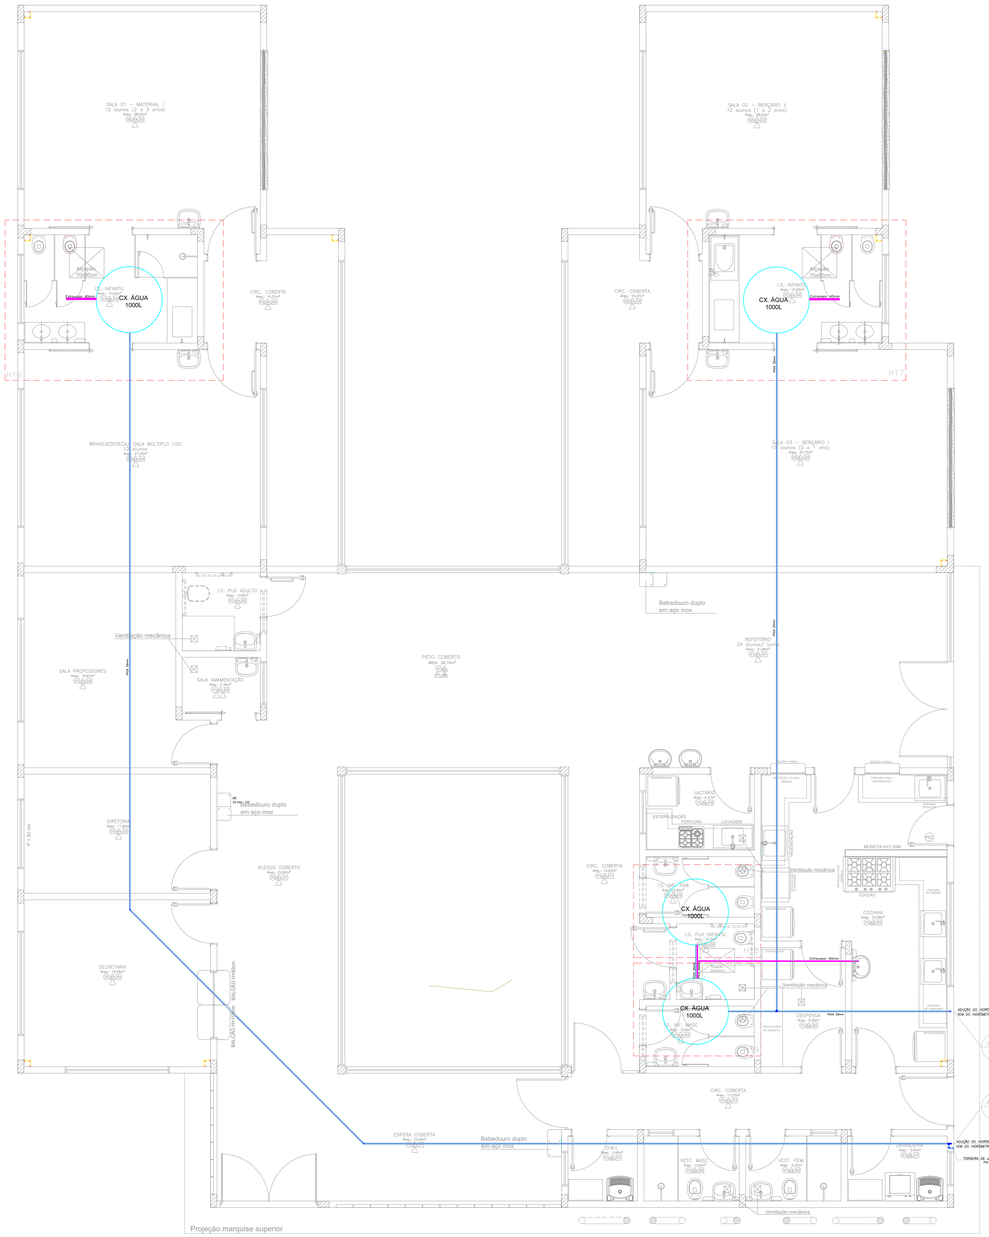

PROJETO HIDRÁULICO - BARRILETE

Área: 456,86 m²
Escala: 1:50

OBS.: CONFIRMAR NECESSIDADE DE EXTENSÃO DE REDE DE ESGOTO/ÁGUA FRIA.

A EXECUÇÃO DE EXTENSÃO SERÁ A CARGO DO MUNICÍPIO.

CONVENÇÃO GERAL
AF – REDE DE ÁGUA FRIA
AL – REDE DE ALIMENTAÇÃO PREDIAL

- TUBULAÇÃO DE ÁGUA FRIA
- TUBULAÇÃO DE ALIMENTAÇÃO PREDIAL
- TUBULAÇÃO DO EXTRAVASOR
- TUBULAÇÃO DE LIMPEZA

EFLUENTE DE PRIMAÇÃO — XX
DIÂMETRO DA TUBULAÇÃO EM MILIMETROS — ⌀XX
COLUNA COM CONTEÚDO SUBINDO OU DESCENDO

NOTAS

- DIÂMETROS DAS TUBULAÇÕES DE PVC EM MILIMETROS.
- OBSERVAR CONCRETAGEM DE TUBOS E CONEXÕES COM ELEMENTOS ESTRUTURAIS.
- TODAS AS TUBULAÇÕES DE ÁGUA E ESGOTO SERÃO EM PVC RÍGIDO.
- PARA EFEITOS DE EXECUÇÃO, ATENTAR-SE AOS DETALHAMENTOS.
- CASO HAJA DÚVIDAS, CONSULTAR O PROJETISTA RESPONSÁVEL ANTECIPADAMENTE À EXECUÇÃO.

OBSERVAÇÃO:
O PROJETO APRESENTADO REFERE-SE A EDIFICAÇÃO DO PROGRAMA INFÂNCIA FELIZ PARANÁ - CRECHE - PROJETO DE AUTORIA E RESPONSABILIDADE DAS ARQUITETAS ADRIANA GARCIA, CAU A43.929-0 E ISAURA MARQUES DE SOUZA, CAU A30.869-2, SOB DS-RRTs Nº14606419, Nº14606208 E Nº14606449. CABE A XXXXXX (EMPRESA/PREFEITURA) XXXXXXXX APENAS A RESPONSABILIDADE SOBRE A IMPLANTAÇÃO DO PROJETO PADRÃO.

GOVERNO DO ESTADO DO PARANÁ
SECRETARIA DO DESENVOLVIMENTO SOCIAL E FAMÍLIA
PROGRAMA INFÂNCIA FELIZ
NÚCLEO TÉCNICO DE ARQUITETURA

PROPRIETÁRIO: SECRETARIA DO DESENVOLVIMENTO SOCIAL E FAMÍLIA	MUNICÍPIO: ESTADO DO PARANÁ.
OBRA: PROJETO PADRÃO CHECHES	AREA EDIFICADA: 456,86m²
OBJETO: EDIFICAÇÃO PÚBLICA EM ALVENARIA	TIPO: CONSTRUÇÃO
LOCAL: RUA XXXXXXXXX, 000, BAIRRO	
AUTORES DO PROJETO PADRÃO/ REGISTRO PROF.: ARQ. ADRIANA GARCIA CAU A43.929-0; ARQ. ISAURA MARQUES DE SOUZA CAU A30.869-2	PROJETO: **HIDROSSANITÁRIO**
	REFERÊNCIA: **ÁGUA FRIA E BARRILETE**
PREFEITURA/ EMPRESA XXXXXXXXXXXXX CNPJ 00.000.000/0001-00	DESENHO: LARISSA
LOGO PREFEITURA	DATA: MARÇO 2020
AUTOR DO PROJETO DE IMPLANTAÇÃO REGISTRO PROF.: ARQ./ENG. XXXXXXXXXX CAU/CREA 000000	ESCALA DO DESENHO: INDICADA
	ARQUIVO: Creche_34 alunos_REF - HIDRAULICO.dwg

ARQ 01 17