



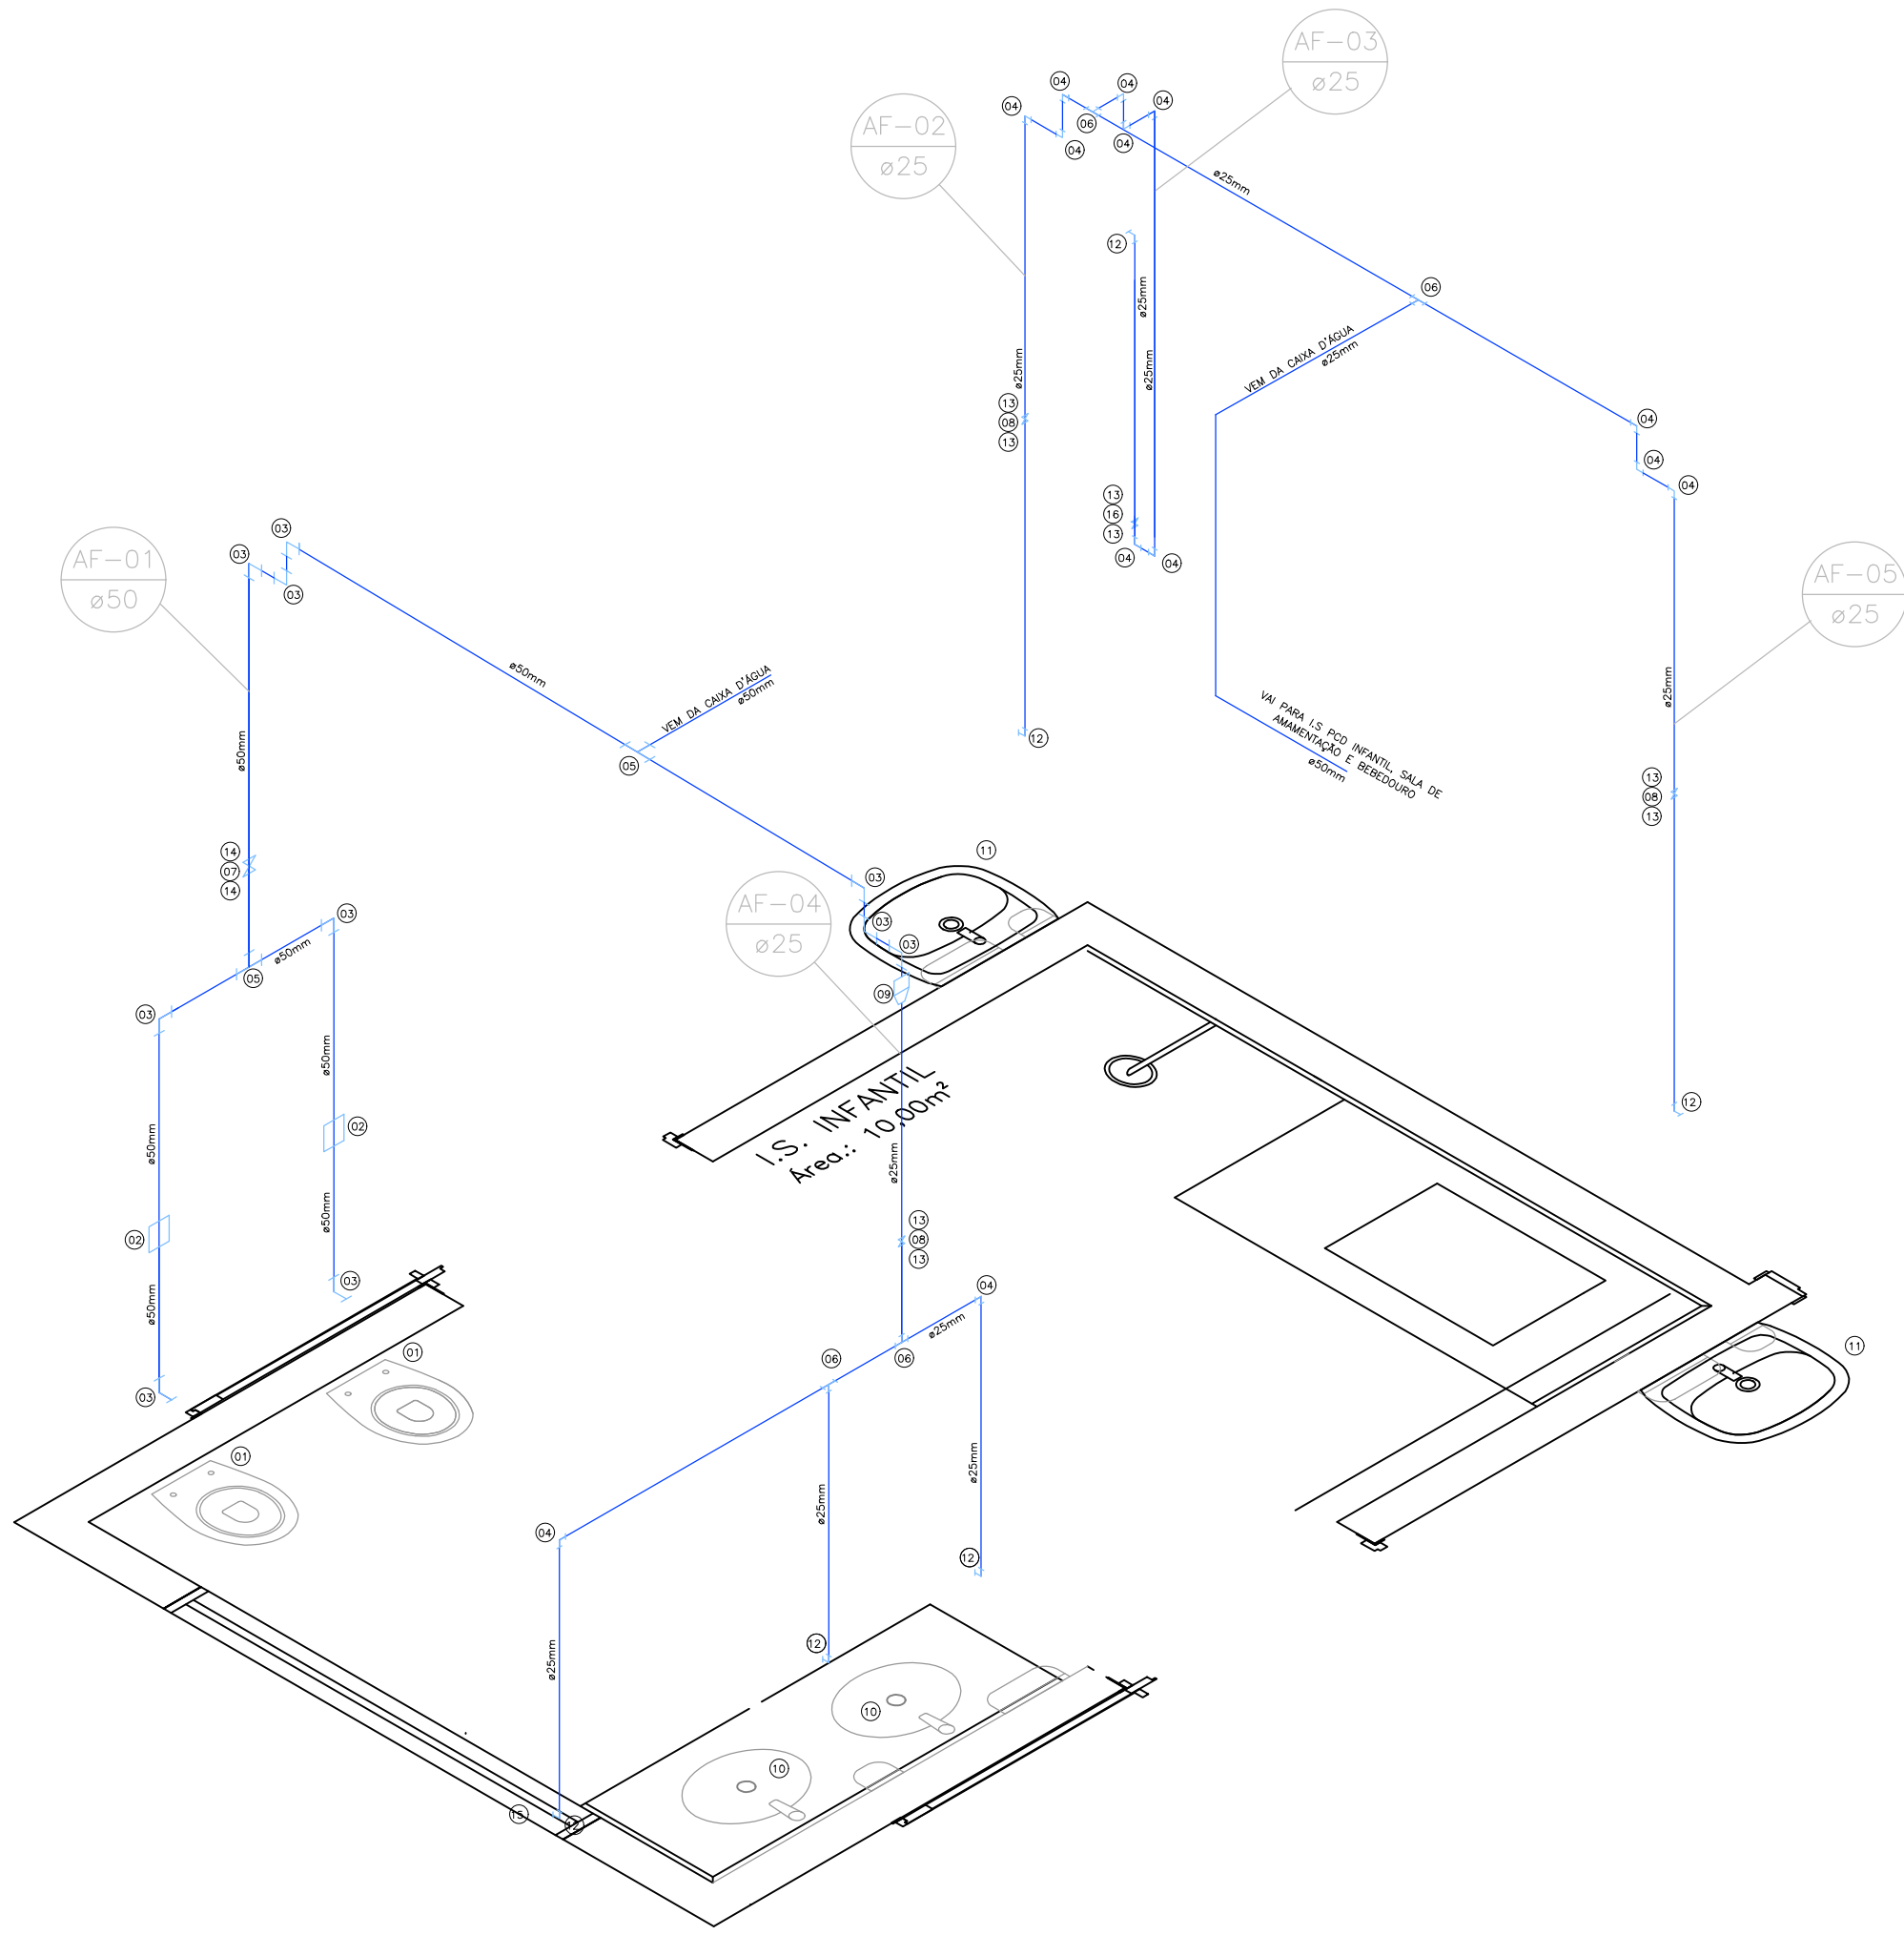

DETALHE H01
ESC.:1:25

Conexões e Aparelhos - Água Fria - Sala 01 / I.S. Infantil / Brinquedoteca Sala Múltiplo Uso		
Código	Descrição	Qtd
01	Vaso Sanitário p/ Válvula de Descarga de 1 1/2"	02 pcs
02	Válvula de descarga 1.1/2"	02 pcs
03	Joelho de PVC 90° 50mm Soldável	10 pcs
04	Joelho de PVC 90° 25mm Soldável	11 pcs
05	Tê PVC Soldável 50mm	02 pcs
06	Tê PVC Soldável 25mm	04 pcs
07	Registro de Gaveta 1 1/2"	01 pc
08	Registro de Gaveta 3/4"	04 pcs
09	Bucha de Redução PVC Soldável 50x25mm	01 pc
10	Cuba Oval de Embutir	02 pcs
11	Lavatório Coluna Suspensa	02 pcs
12	Joelho 90° PVC rosca bucha latao 3/4"	05 pcs
13	Luva PVC soldável com rosca cola 3/4"	08 pcs
14	Luva PVC soldável com rosca cola 50mm	02 pcs
15	Torneira de jardim	01 pc
16	Registro de pressão 3/4"	01 pc


Distância, em relação ao piso, das Conexões de Água Fria. Sala 01 / I.S. Infantil / Brinquedoteca Sala Múltiplo Uso	
Ponto de entrada água fria/ Equipamento	Dimensões/ Altura em relação ao piso acabado
Entrada de água/ Válvula de descarga 1.1/2"	0,80 m
Entrada de água/ chuveiro	1,60 m
Entrada de água/ Torneira lavatório Brinquedoteca e Pia externa	0,60 m
Entrada de água/ bacia sanitária	0,20 m
Registro de Gaveta 3/4"	Entre 1,80 m e 1,90 m
Registro de Gaveta 1 1/2"	Entre 1,80 m e 1,90 m
Torneira de jardim 3/4"	Entre 0,40 m e 1,00 m

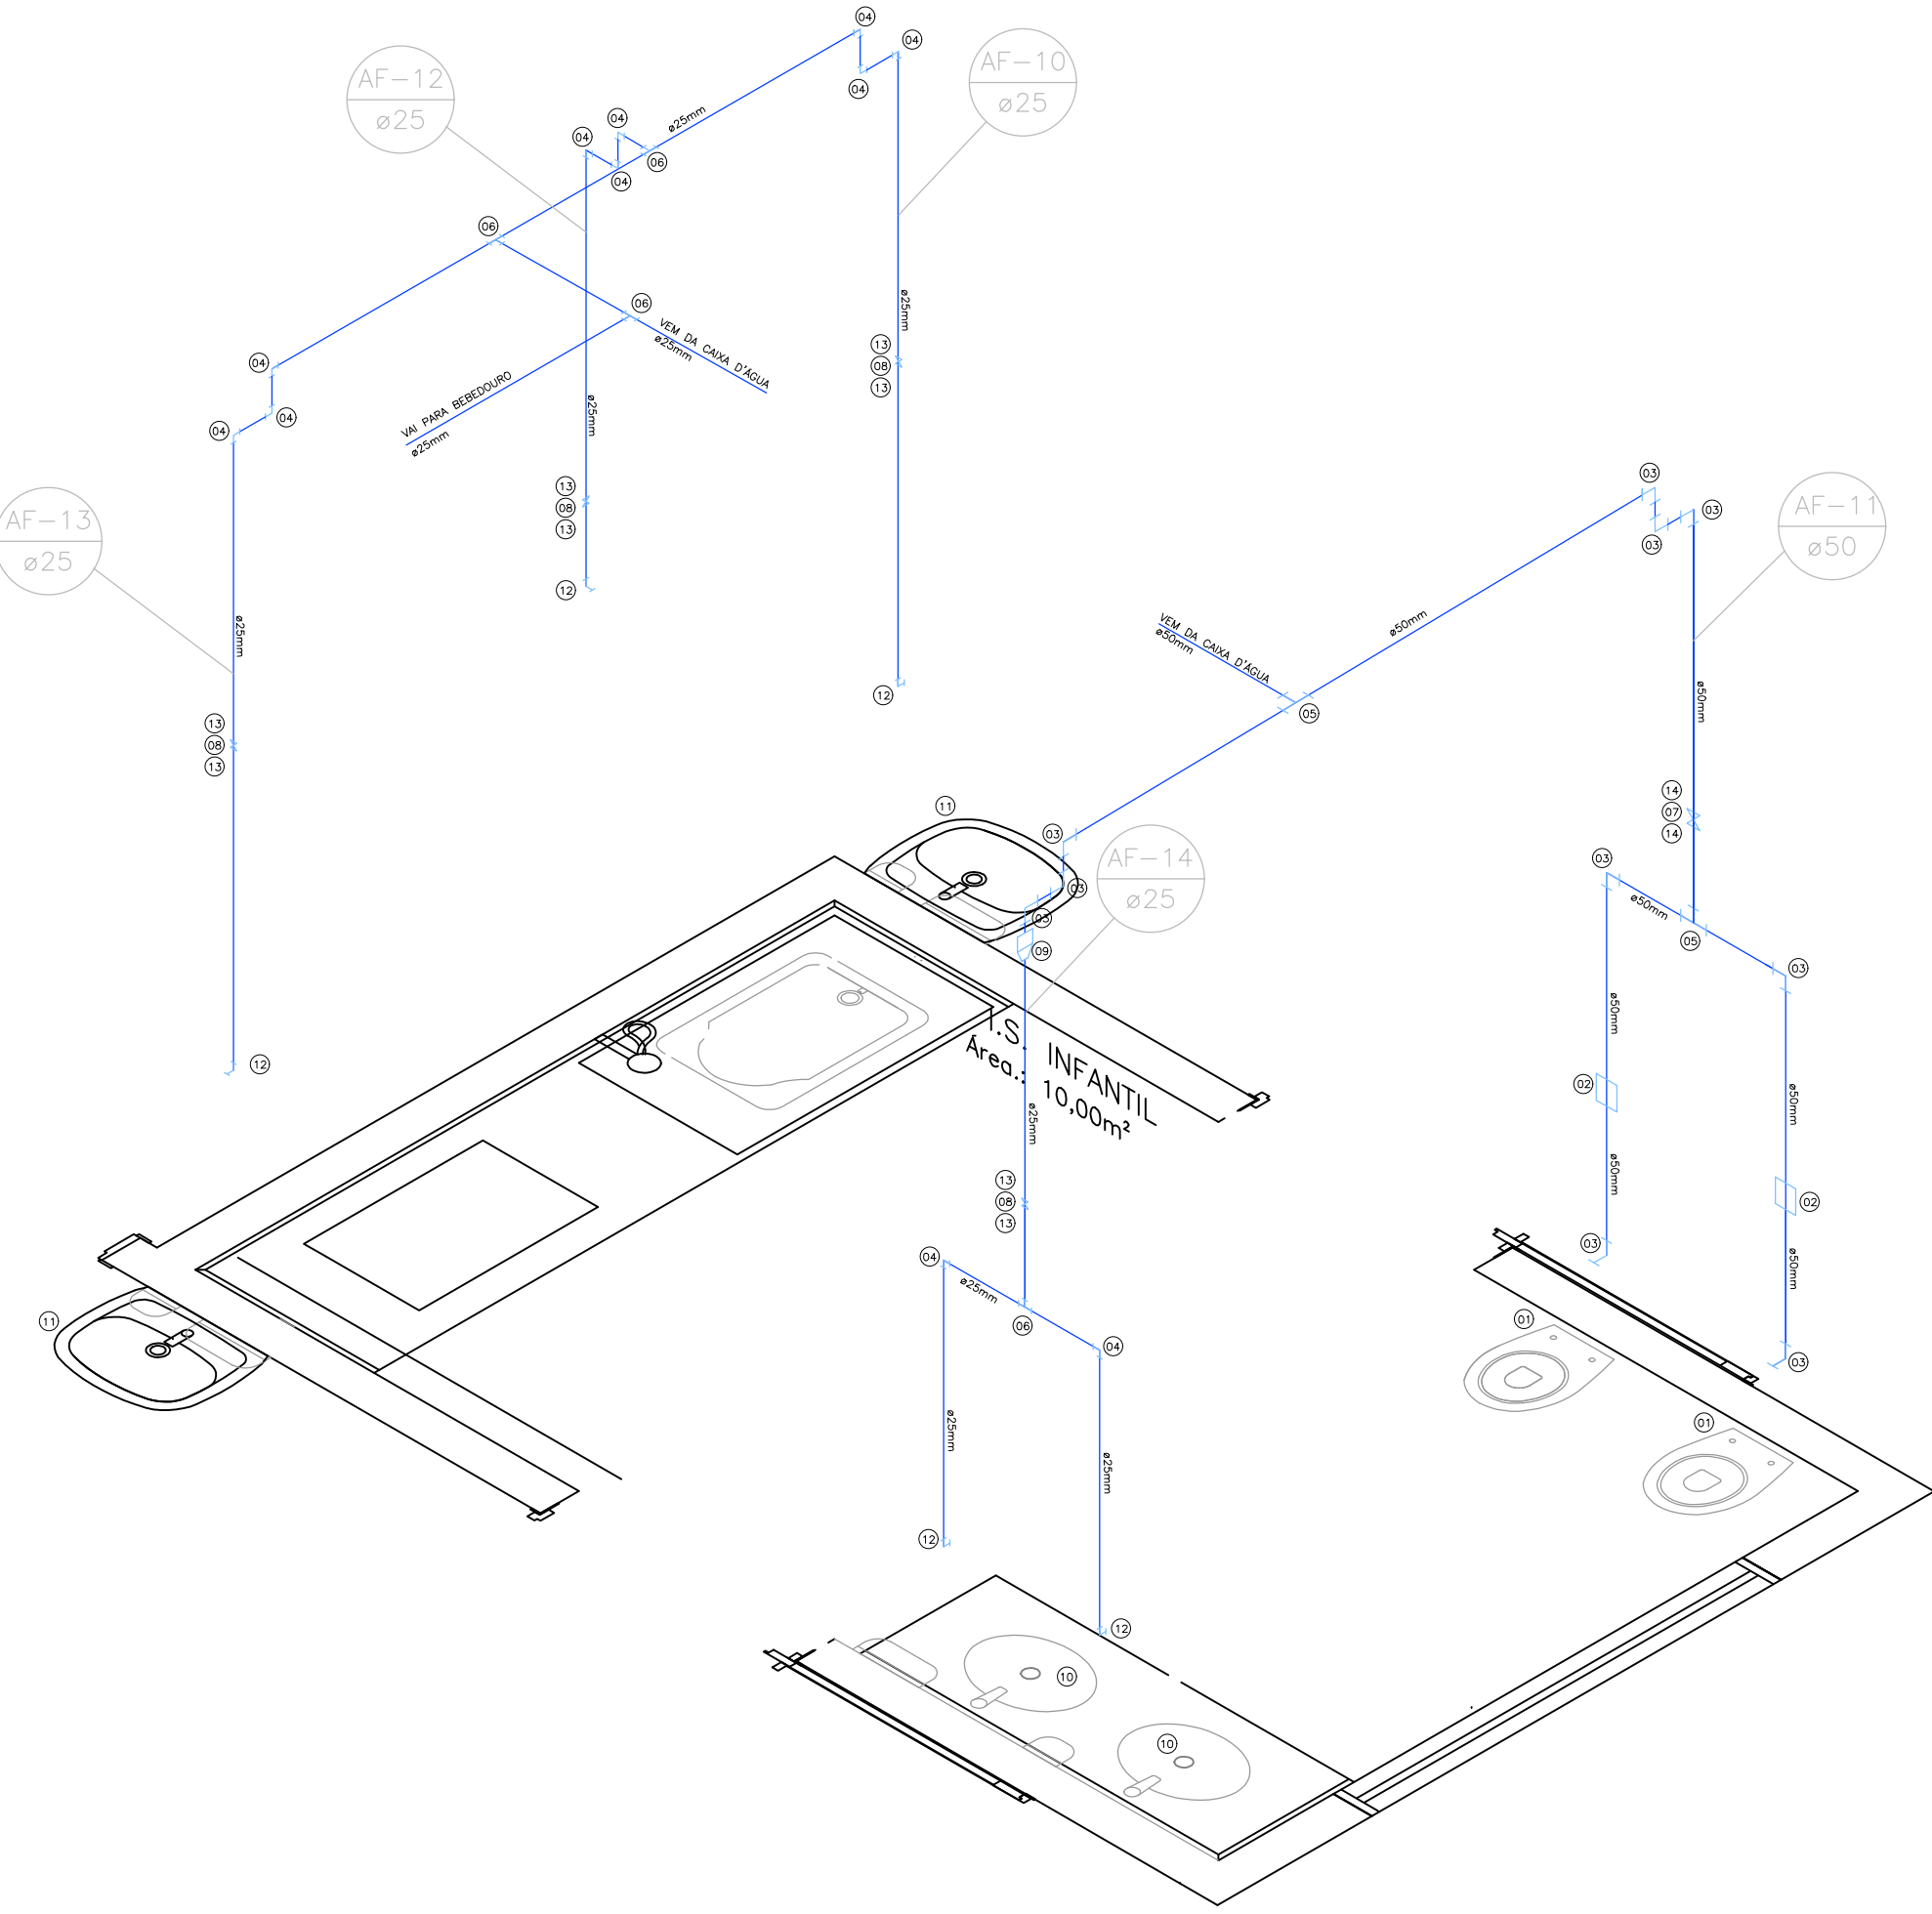

DETALHE H02
ESC.:1:25

Conexões e Aparelhos - Água Fria - Sala 02 / I.S. Infantil / Sala 03		
Código	Descrição	Qtd
01	Vaso Sanitário p/ Válvula de Descarga de 1 1/2"	02 pcs
02	Válvula de descarga 1 1/2"	02 pcs
03	Joelho de PVC 90° 50mm Soldável	10 pcs
04	Joelho de PVC 90° 25mm Soldável	11 pcs
05	Tê PVC Soldável 50mm	02 pcs
06	Tê PVC Soldável 25mm	04 pcs
07	Registro de Gaveta 1 1/2"	01 pc
08	Registro de Gaveta 3/4"	04 pcs
09	Bucha de Redução PVC Soldável 50x25mm	01 pc
10	Cuba Oval de Embutir	02 pcs
11	Lavatório Coluna Suspensa	02 pcs
12	Joelho 90° PVC rosca bucha latao 3/4"	05 pcs
13	Luva PVC soldável com rosca cola 3/4"	08 pcs
14	Luva PVC soldável com rosca cola 50mm	02 pcs


Distância, em relação ao piso, das Conexões de Água Fria. Sala 02 / I.S. Infantil / Sala 03	
Ponto de entrada água fria/ Equipamento	Dimensões/ Altura em relação ao piso acabado
Entrada de água/ Válvula de descarga 1.1/2"	0,80 m
Entrada de água/ Ducha higiênica	1,50 m
Entrada de água/ Torneira lavatório I. S. Infantil sala 02 e 03 e Pia externa	0,60 m
Entrada de água/ bacia sanitária	0,20 m
Registro de Gaveta 3/4"	Entre 1,80 m e 1,90 m
Registro de Gaveta 1 1/2"	Entre 1,80 m e 1,90 m

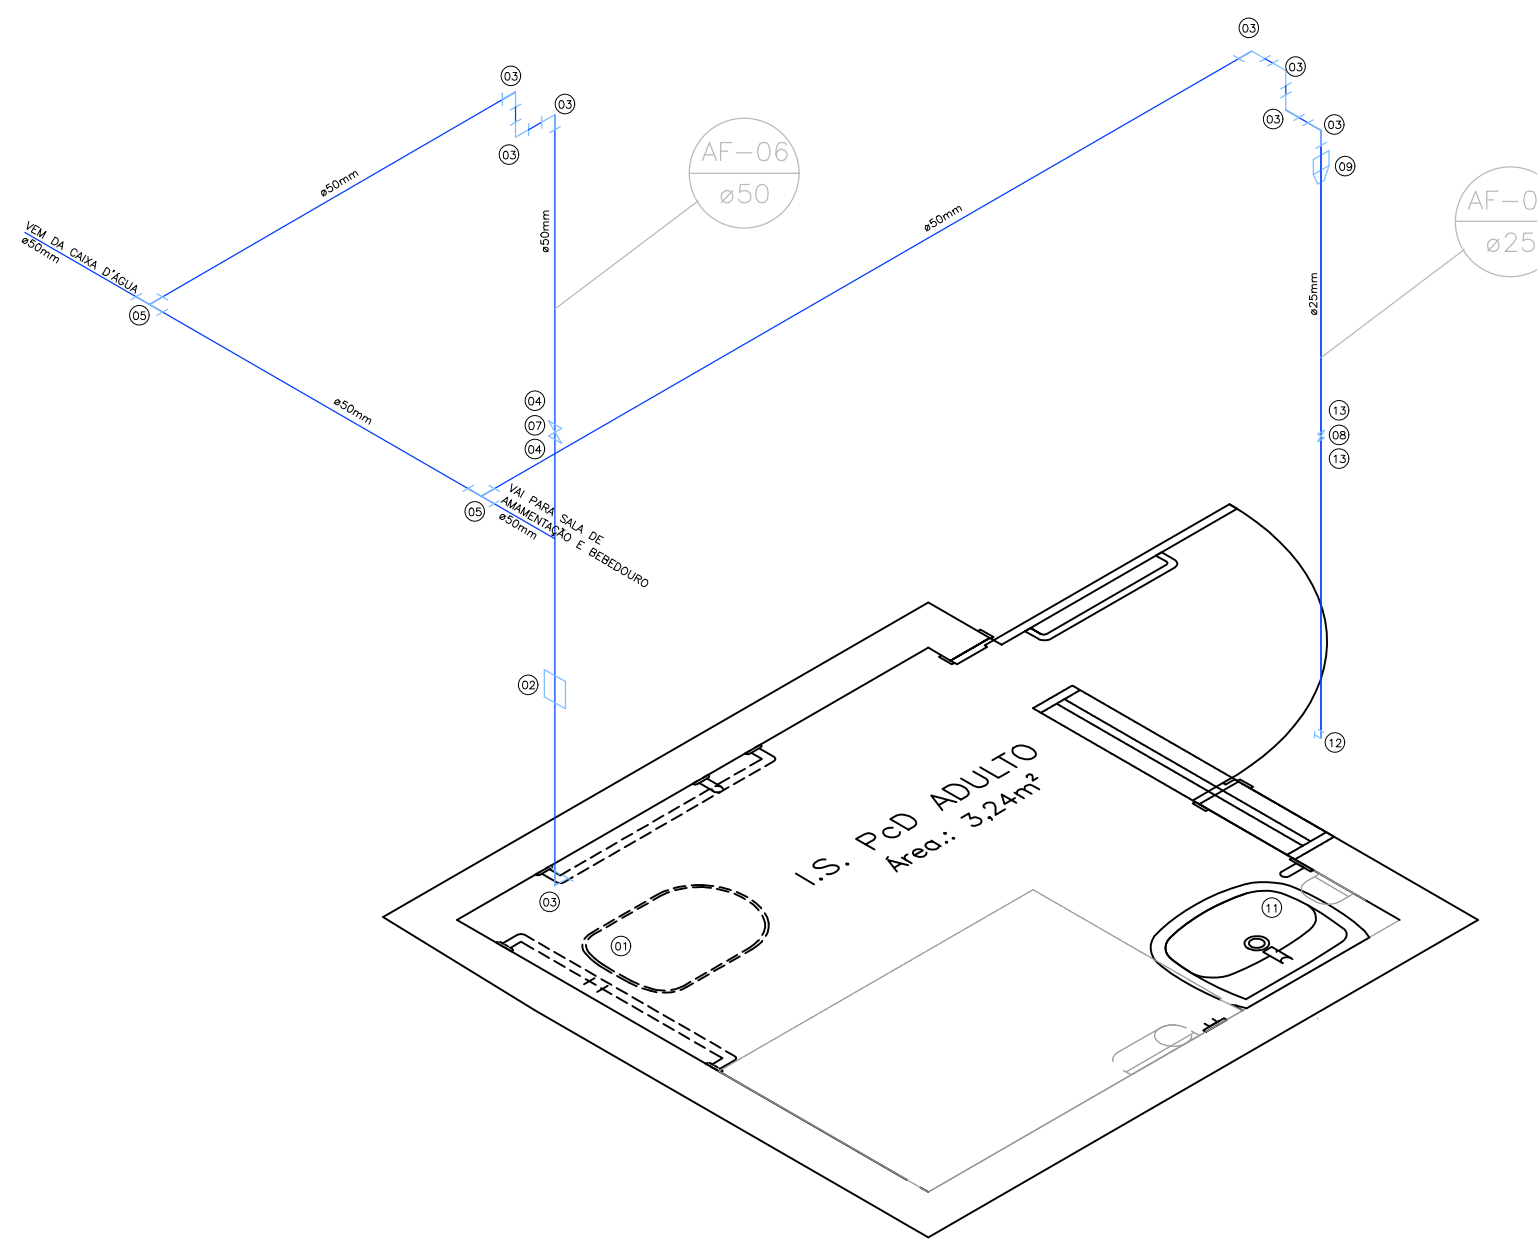

DETALHE H03
ESC.:1:25

Conexões e Aparelhos - Água Fria / I.S. PcD Adulto		
Código	Descrição	Qtd
01	Vaso Sanitário PCD p/ Válvula de Descarga de 1 1/2"	01 pc
02	Válvula de descarga PCD 1 1/2"	01 pc
03	Joelho de PVC 90° 50mm Soldável	08 pcs
04	Luva PVC soldável com rosca cola 50mm	02 pcs
05	Tê PVC Soldável 50mm	02 pcs
07	Registro de Gaveta 1 1/2"	01 pc
08	Registro de Gaveta 3/4"	01 pc
09	Bucha de Redução PVC Soldável 50x25mm	01 pc
11	Lavatório Coluna Suspensa	01 pc
12	Joelho 90° PVC rosca bucha latao 3/4"	01 pc
13	Luva PVC soldável com rosca cola 3/4"	02 pcs

Distância, em relação ao piso, das Conexões de Água Fria. I.S. PcD Adulto	
Ponto de entrada água fria/ Equipamento	Dimensões/ Altura em relação ao piso acabado
Entrada de água/ Válvula de descarga 1.1/2"	1,00 m
Entrada de água/ Torneira lavatório PcD Adulto	0,75 m
Entrada de água/ bacia sanitária	0,40 m
Registro de Gaveta 3/4"	Entre 1,80 m e 1,90 m
Registro de Gaveta 1 1/2"	Entre 1,80 m e 1,90 m

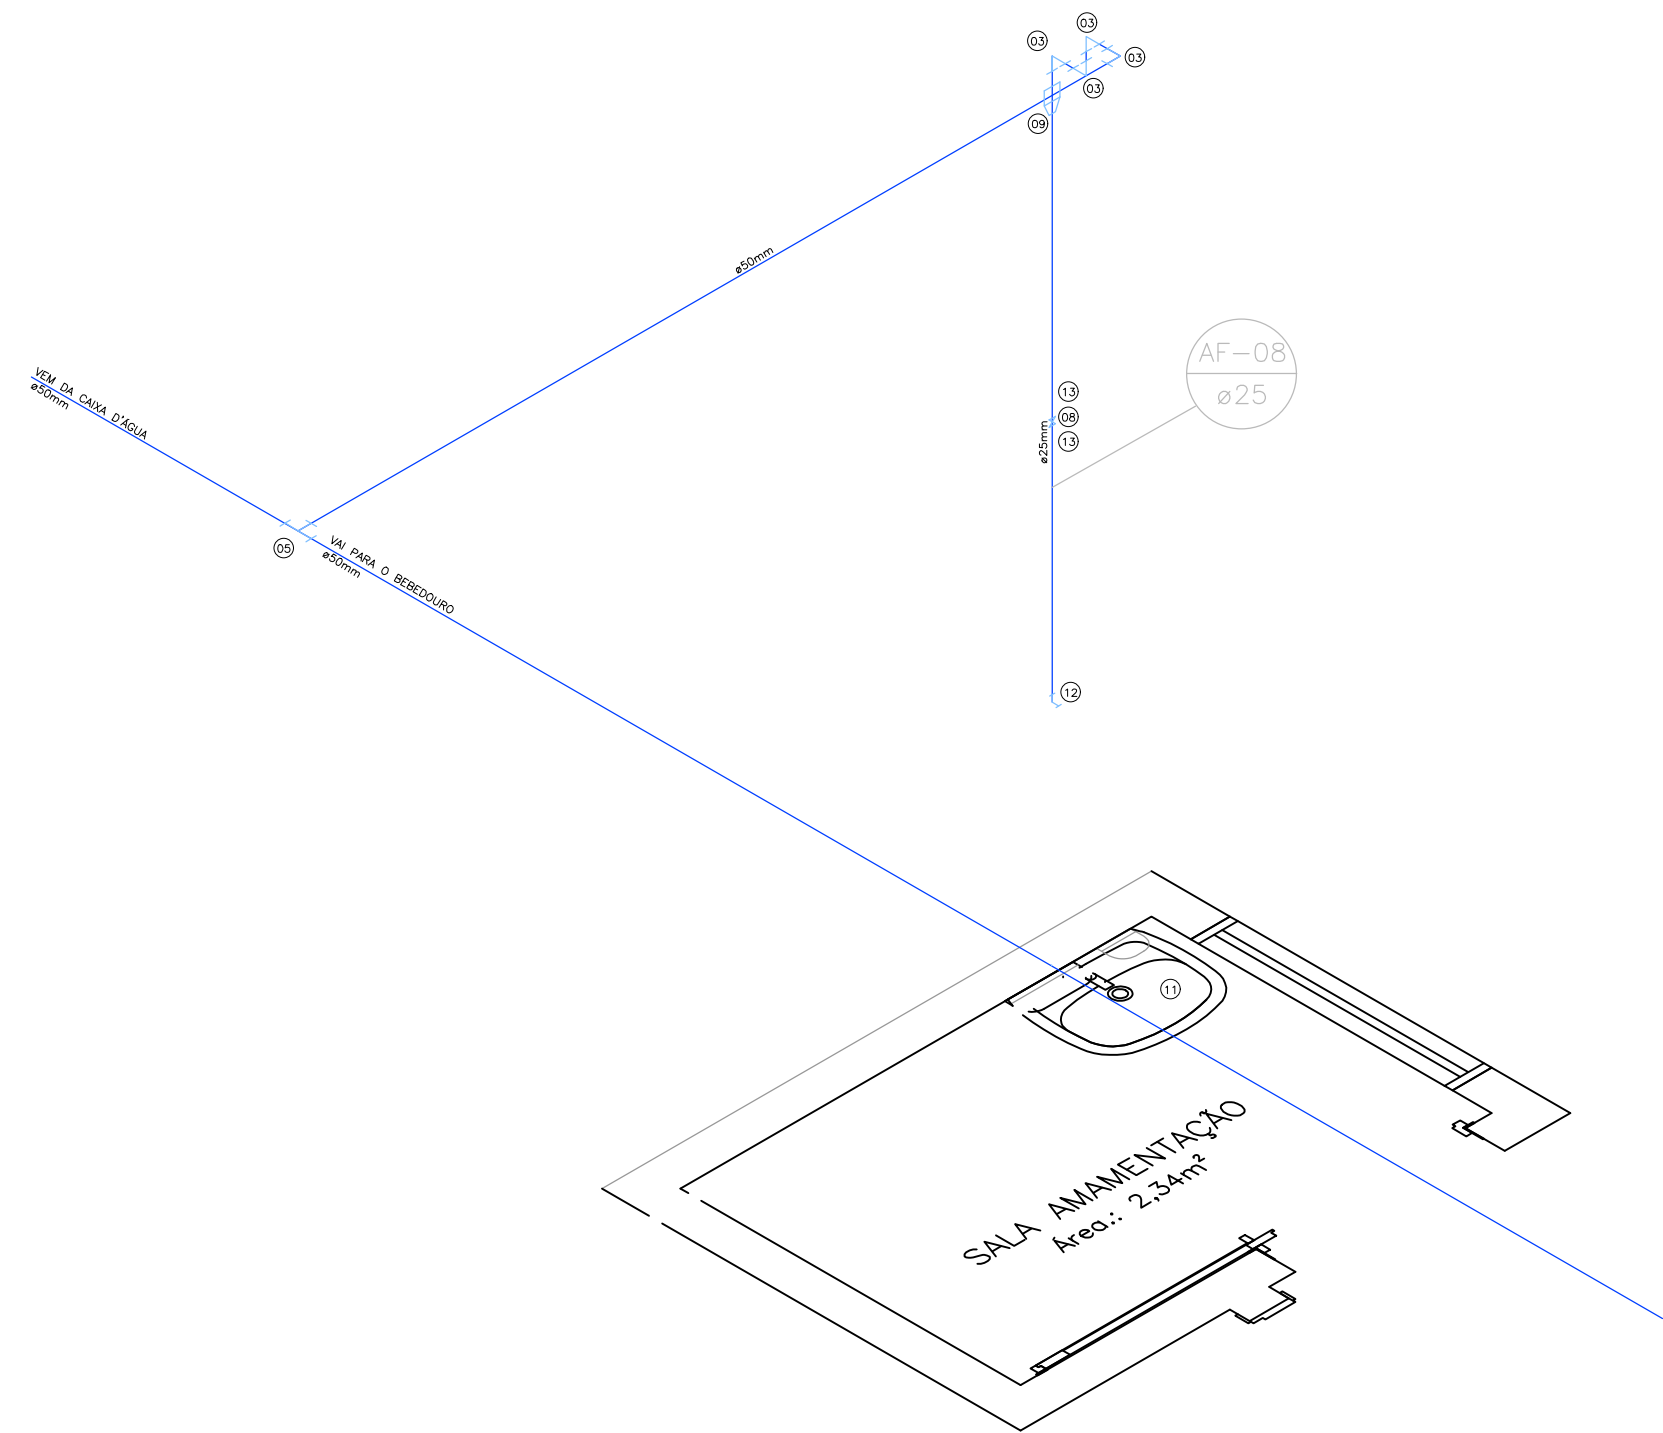

DETALHE H04
ESC.:1:25

Conexões e Aparelhos - Água Fria / Sala de Alimentação		
Código	Descrição	Qtd
03	Joelho de PVC 90° 50mm Soldável	04 pc
04	Joelho de PVC 90° 25mm Soldável	01 pc
05	Tê PVC Soldável 50mm	01 pc
08	Registro de Gaveta 3/4"	01 pc
09	Bucha de Redução PVC Soldável 50x25mm	01 pc
11	Lavatório Coluna Suspensa	01 pc
12	Joelho 90° PVC rosca bucha latao 3/4"	01 pc
13	Luva PVC soldável com rosca cola 3/4"	02 pcs

Distância, em relação ao piso, das Conexões de Água Fria. Sala de Alimentação	
Ponto de entrada água fria/ Equipamento	Dimensões/ Altura em relação ao piso acabado
Entrada de água/ Torneira lavatório convencional	0,75 m
Registro de Gaveta 3/4"	Entre 1,80 m e 1,90 m