



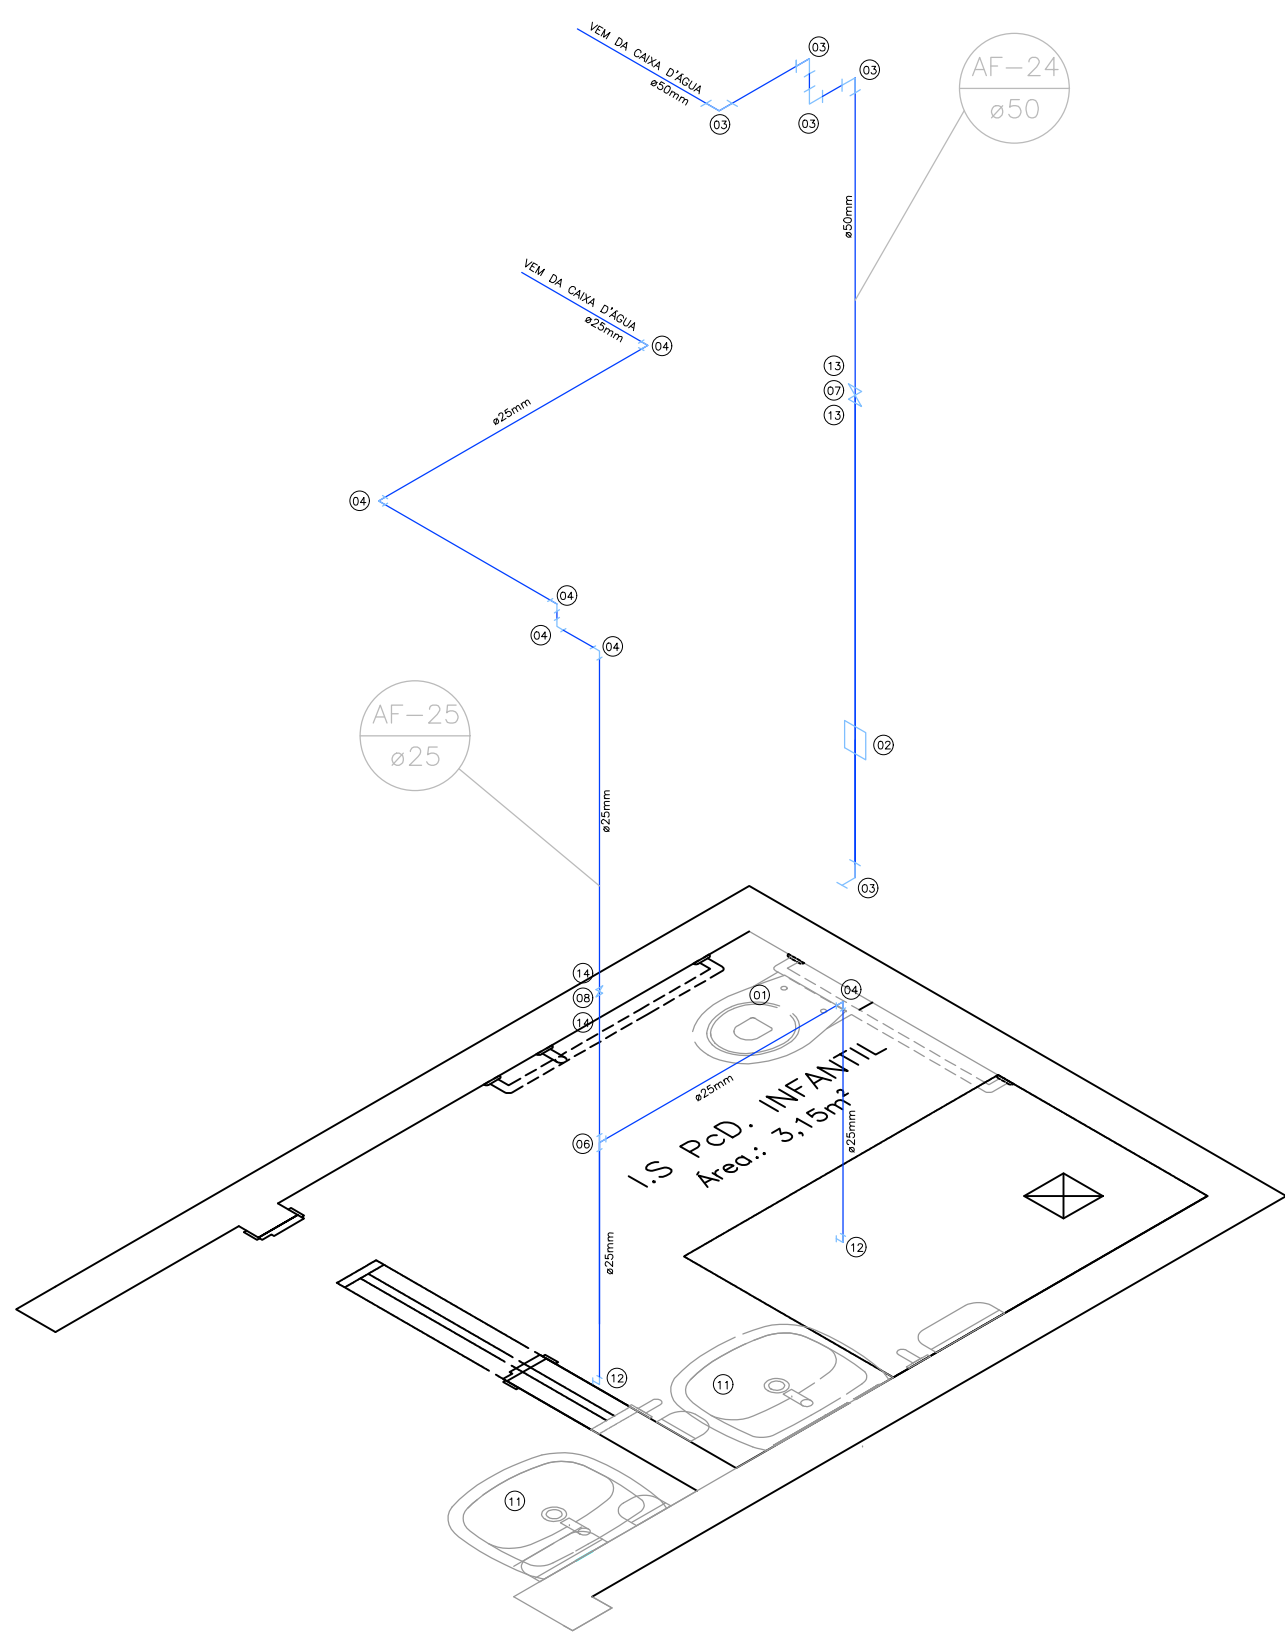

DETALHE H09
ESC.:1:25

Conexões e Aparelhos - Água Fria - I.S PcD Infantil		
Código	Descrição	Qtd
01	Vaso Sanitário p/ Válvula de Descarga de 1 1/2"	01 pç
02	Válvula de descarga 1 1/2"	01 pç
03	Joelho de PVC 90° 50mm Soldável	05 pçs
04	Joelho de PVC 90° 25mm Soldável	06 pçs
06	Tê PVC Soldável 25mm	01 pç
07	Registro de Gaveta 1 1/2"	01 pç
08	Registro de Gaveta 3/4"	01 pç
11	Lavatório Coluna Suspensa	02 pçs
12	Joelho 90° PVC rosca bucha latao 3/4" "	01 pç
13	Luva PVC soldável com rosca cola 3/4"	02 pçs


Distância, em relação ao piso, das Conexões de Água Fria. I.S PcD Infantil.	
Ponto de entrada água fria/ Equipamento	Dimensões/ Altura em relação ao piso acabado
Entrada de água/ Válvula de descarga1.1/2"	0,75 m
Entrada de água/ Torneira lavatório PcD Infantil interno e externa.	0,80 m
Entrada de água/ bacia sanitária	0,30 m
Registro de Gaveta 3/4"	Entre 1,80 m e 1,90 m
Registro de Gaveta 1 1/2"	Entre 1,80 m e 1,90 m

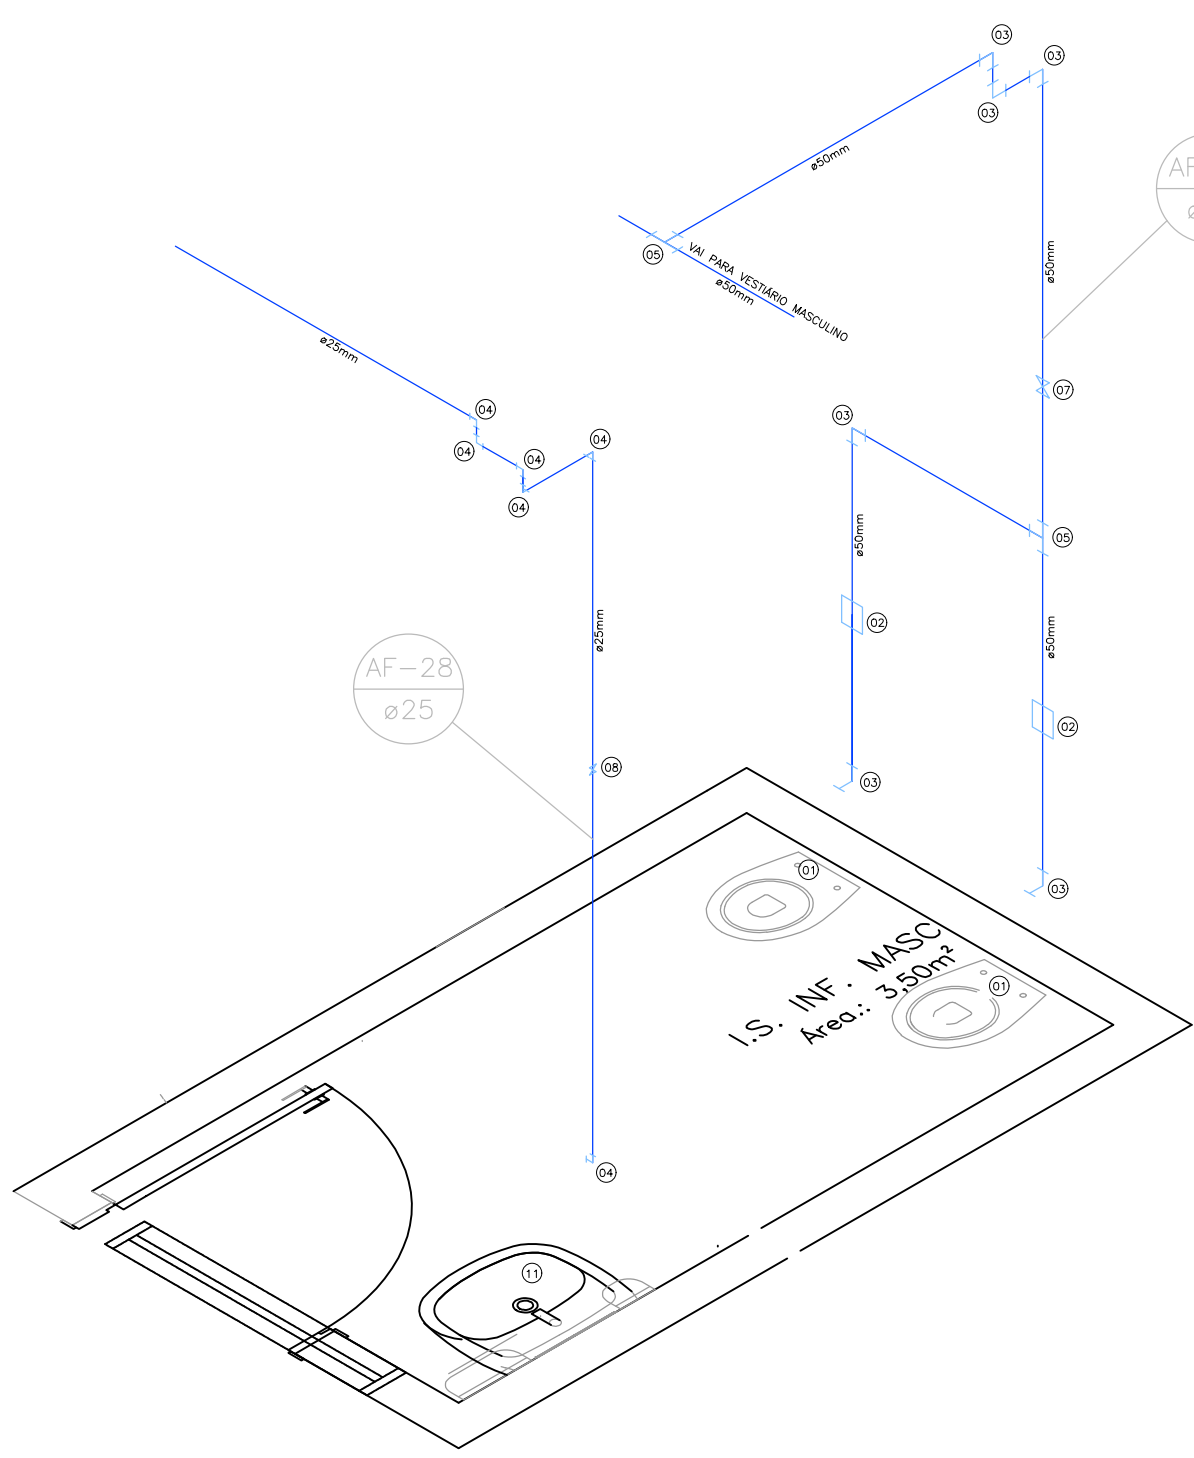

DETALHE H10
ESC.:1:25

Conexões e Aparelhos - Água Fria - I.S. Inf. Fem		
Código	Descrição	Qtd
01	Vaso Sanitário p/ Válvula de Descarga de 1 1/2"	02 pçs
02	Válvula de descarga 1 1/2"	02 pçs
03	Joelho de PVC 90° 50mm Soldável	05 pçs
04	Joelho de PVC 90° 25mm Soldável	06 pçs
05	Tê PVC Soldável 50mm	02 pçs
07	Registro de Gaveta 1 1/2"	01 pç
08	Registro de Gaveta 3/4"	01 pç
11	Lavatório Coluna Suspensa	01 pç
12	Joelho 90° PVC rosca bucha latao 3/4" "	01 pç
13	Luva PVC soldável com rosca cola 3/4"	02 pçs
14	Luva PVC soldável com rosca cola 1 1/2"	04 pçs

Distância, em relação ao piso, das Conexões de Água Fria. I.S. Inf. Fem.	
Ponto de entrada água fria/ Equipamento	Dimensões/ Altura em relação ao piso acabado
Entrada de água/ Válvula de descarga1.1/2"	0,80 m
Entrada de água/ Torneira lavatório Inf.	0,60 m
Entrada de água/ bacia sanitária	0,20 m
Registro de Gaveta 3/4"	Entre 1,80 m e 1,90 m
Registro de Gaveta 1 1/2"	Entre 1,80 m e 1,90 m

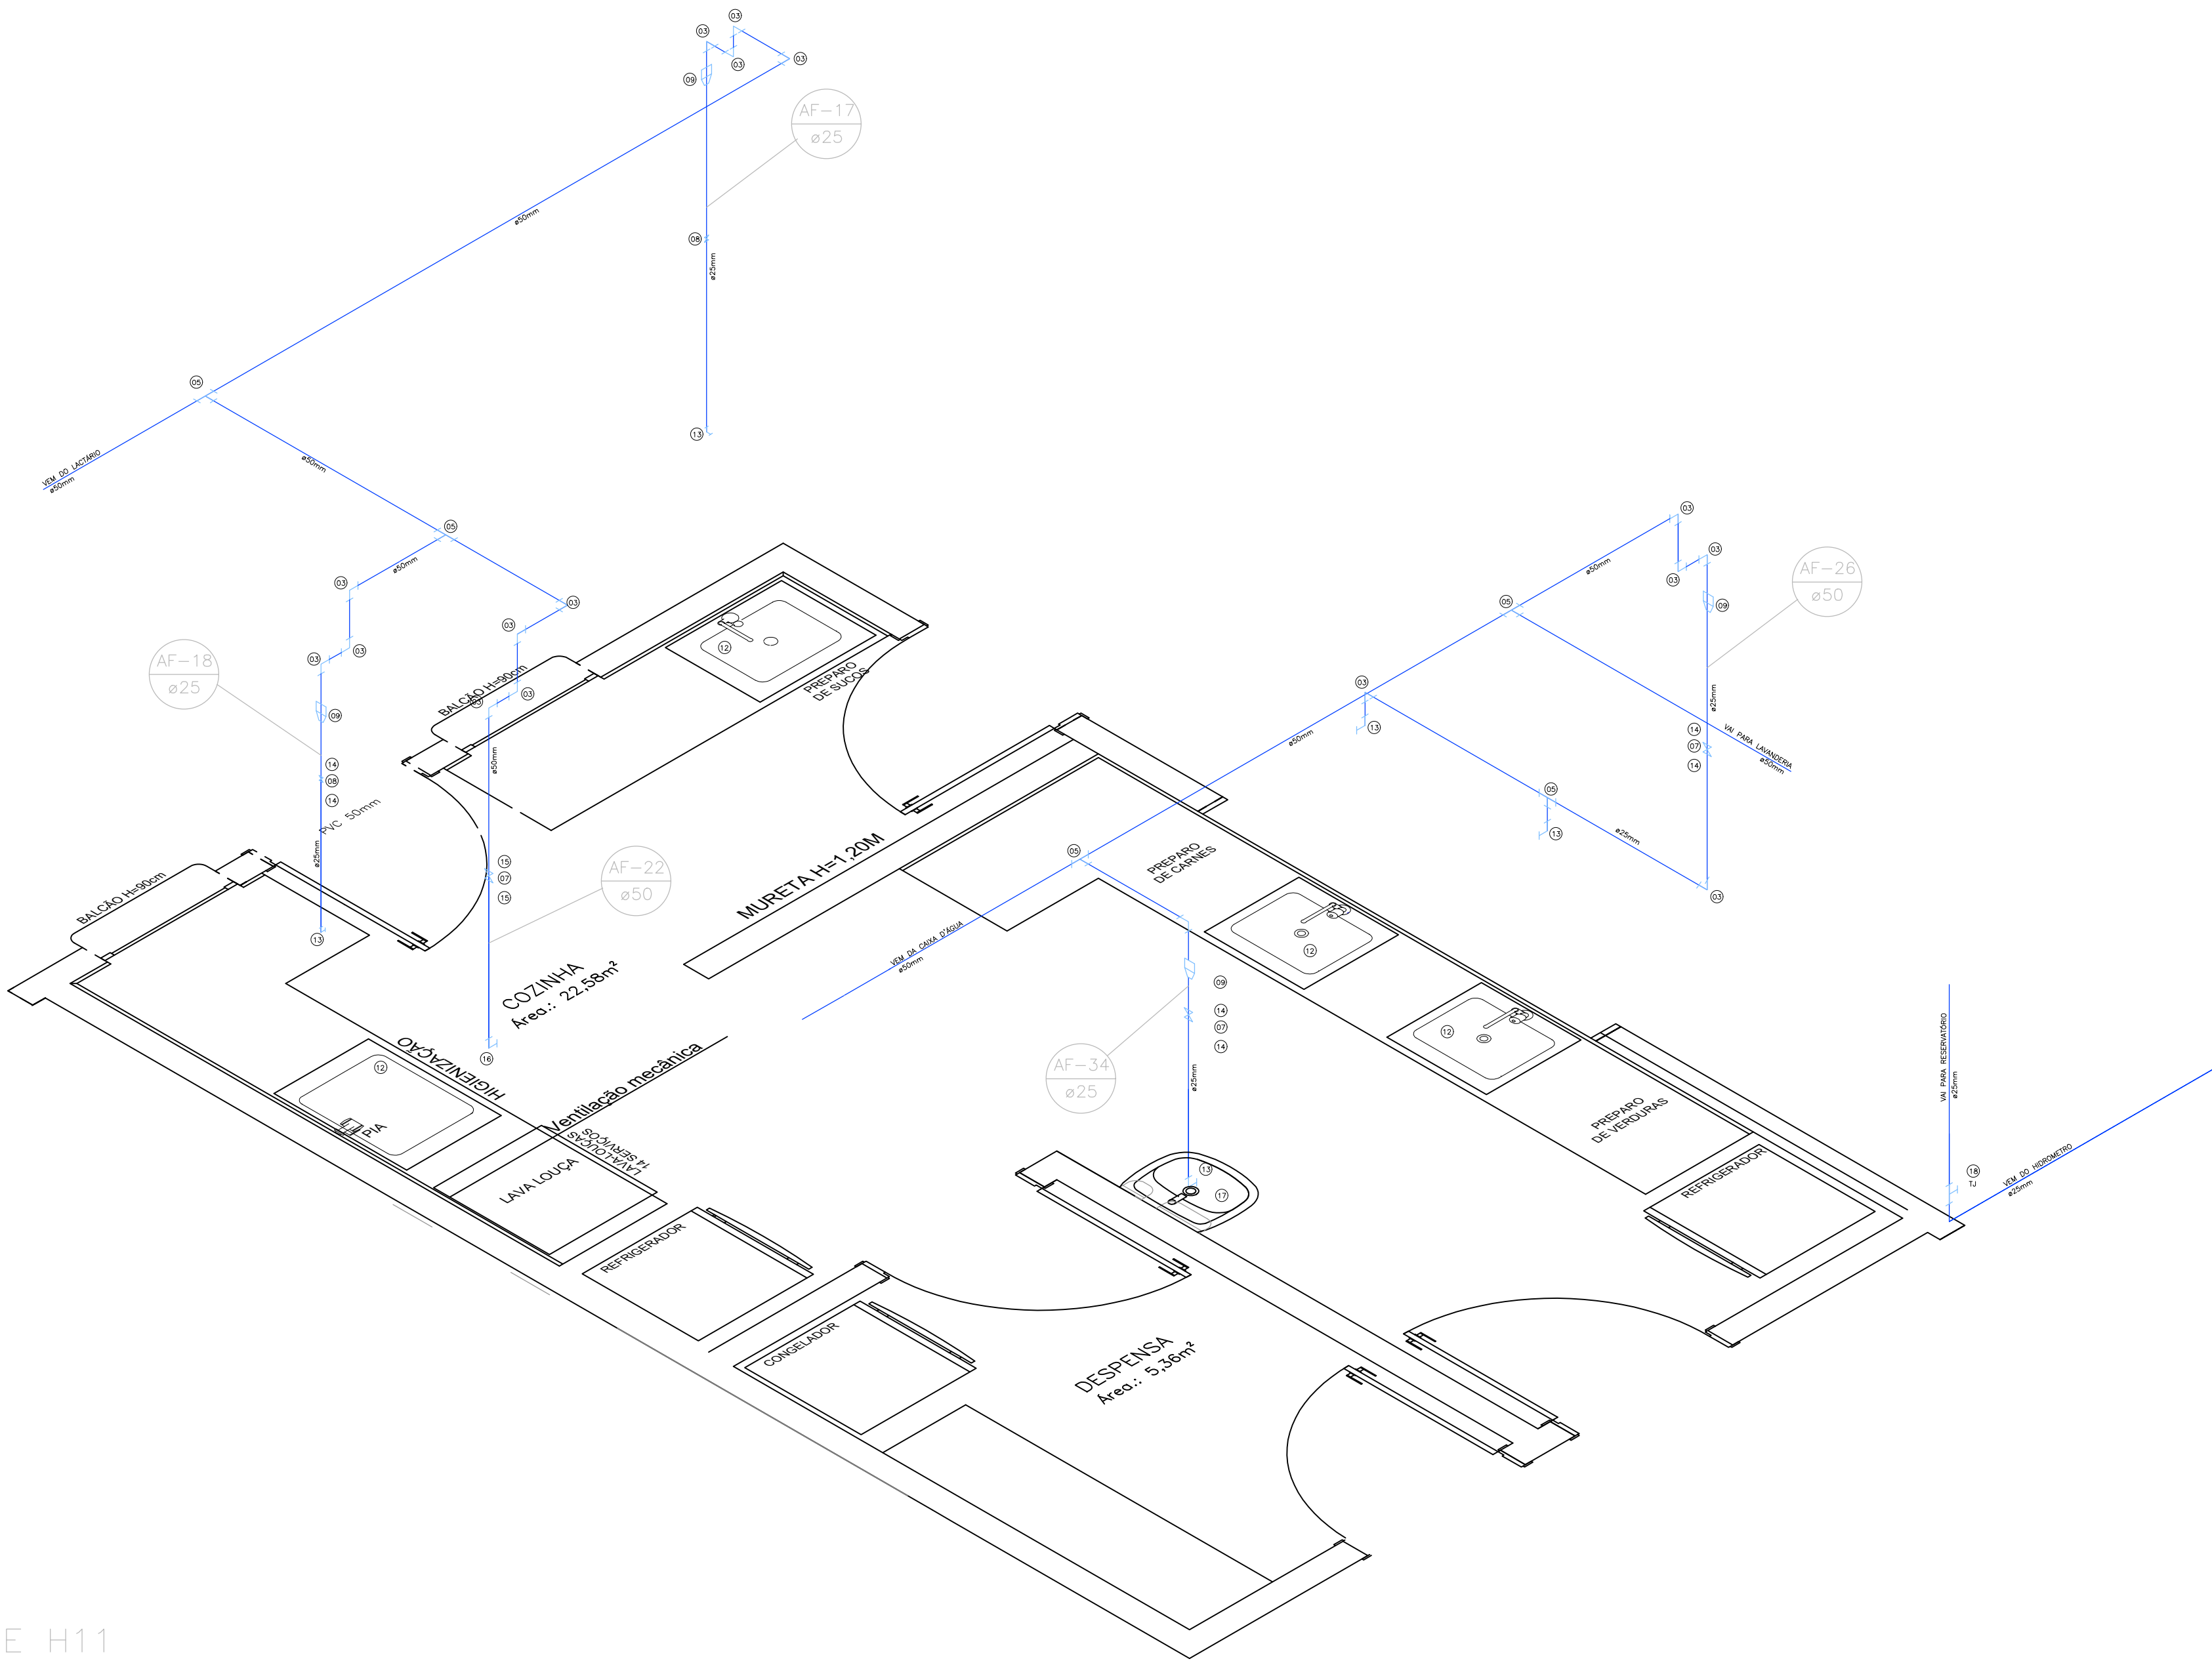

DETALHE H11
ESC.:1:25

Conexões e Aparelhos - Cozinha		
Código	Descrição	Qtd
03	Joelho de PVC 90° 50mm Soldável	13 pçs
04	Joelho de PVC 90° 25mm Soldável	02 pçs
05	Tê PVC Soldável 50mm	05 pçs
07	Registro de Gaveta 1 1/2"	01 pç
08	Registro de Gaveta 3/4"	04 pçs
09	Bucha de Redução PVC Soldável 50x25mm	04 pçs
12	Cuba em Aço Inox	04 pçs
13	Joelho 90° PVC rosca bucha latao 3/4" "	05 pçs
14	Luva PVC soldável com rosca cola 3/4"	09 pçs
15	Luva PVC soldável com rosca cola 1 1/2"	02 pçs
16	Joelho 90° PVC rosca bucha latao 1 1/2"	01 pç
17	Lavatório com coluna suspensa	01 pç
18	Tê PVC Soldável 25mm	01 pç
19	Torneira de jardim	01 pç

Distância, em relação ao piso, das Conexões de Água Fria. Cozinha.	
Ponto de entrada água fria/ Equipamento	Dimensões/ Altura em relação ao piso acabado
Entrada de água/ Torneira pia da cozinha.	0,70 m
Entrada de água/ Torneira elétrica	1,10 m
Entrada de água/ Lava Louças 14 Serviços	0,80 m
Registro de Gaveta 3/4"	Entre 1,80 m e 1,90 m
Registro de Gaveta 1 1/2"	Entre 1,80 m e 1,90 m

OBSERVAÇÃO:
O PROJETO APRESENTADO REFERE-SE A EDIFICAÇÃO DO PROGRAMA INFÂNCIA FELIZ PARANÁ... CREDITE: PROJETO DE AUTORIA E RESPONSABILIDADE DAS ARQUITETAS ADRIANA GARCIA, CAU A43.923-0 E ISaura MARQUES DE SOUZA, CAU A30.895-2, CÍRCULO DE REGISTRO Nº 148587-0 E 148588-0, SOB A RESPONSABILIDADE SOBRE A IMPLANTAÇÃO DO PROJETO PROPRIO.

GOVERNO DO ESTADO DO PARANÁ SECRETARIA DO DESENVOLVIMENTO SOCIAL E FAMÍLIA PROGRAMA INFÂNCIA FELIZ NÚCLEO TÉCNICO DE ARQUITETURA	
PROPRIETÁRIO: SECRETARIA DO DESENVOLVIMENTO SOCIAL E FAMÍLIA	MUNICÍPIO: ESTADO DO PARANÁ
OBRA: PROJETO PADRÃO DE OBRA	ÁREA EDIFICADA: 498,86m²
OBJETO: EDIFICAÇÃO PÚBLICA EM ALVENARIA	TIPO: CONSTRUÇÃO
LOCAL: RUA XXXXXXXX, 000, BAIRRO	PARCELA: HIDROSSANITÁRIO
AUTORES DO PROJETO PADRÃO: REGISTRO PROF: ARQ. ADRIANA GARCIA, CAU A43.923-0 ARQ. ISaura MARQUES DE SOUZA, CAU A30.895-2	PROJETO: ÁGUA FRIA - DETALHAMENTO H09-H11
PREFETURA: EMPRESA XXXXXXXXXX CNPJ: XXXXXXXX-XX	DESENHO: LARISSA
LOGO PREFEITURA: AUTOR DO PROJETO DE IMPLANTAÇÃO: REGISTRO PROF: ARQ. ENG. XXXXXXXX, CAUCEIRA 00000	DATA: MARÇO 2021 INDICAÇÃO: INDICAÇÃO