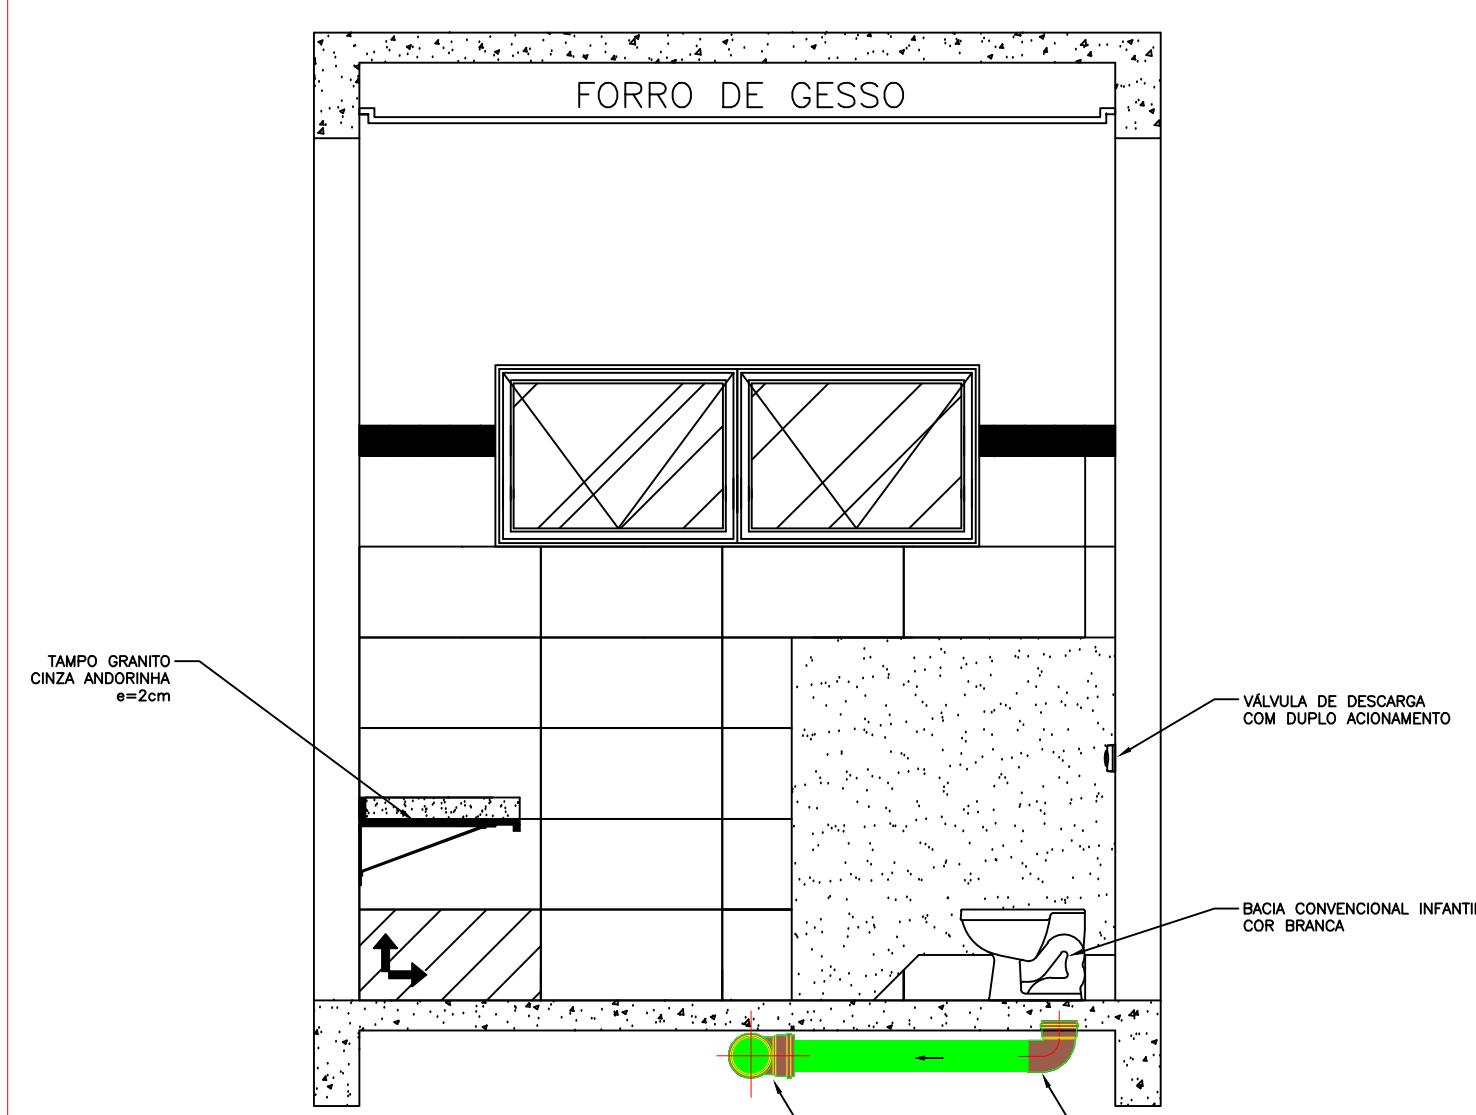
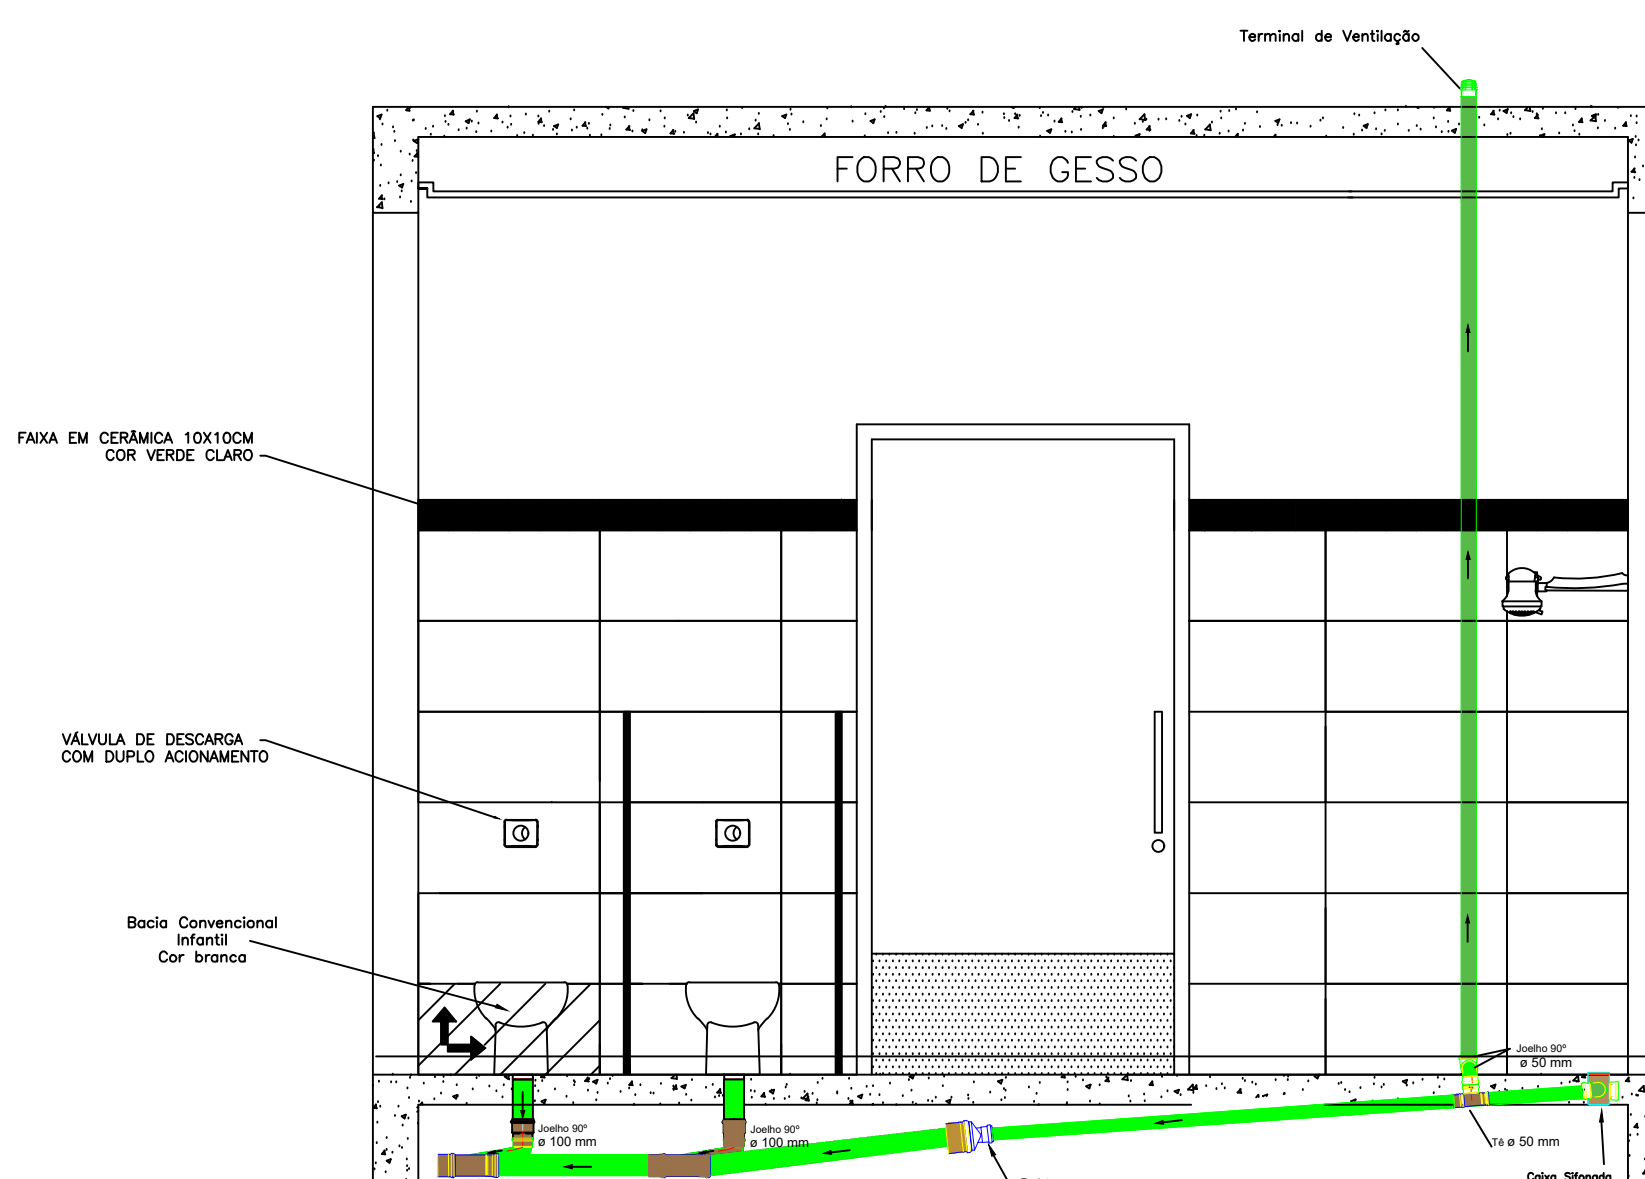


**S 01 - DETALHAMENTO HIDROSSANITÁRIO: I.S.
INFANTIL BRINQUEDOTECA / SALA 01**

DET. I.S. INFANTIL – BRINQUEDOTECA E SALA 01
VISTA 03


Distância, em relação ao piso/parede, das Conexões do hidrossanitário, Sala 01 / I.S. Infantil / Brinquedoteca Sala Múltiplo Uso	
Ponto de saída de esgoto/ Equipamento	Dimensões/ Altura em relação ao piso acabado
Saída de esgoto/ bacia sanitária Infantil	Manter distância de 26 cm em relação a parede

**S 01 - DETALHAMENTO HIDROSSANITÁRIO: I.S.
INFANTIL BRINQUEDOTECA / SALA 01**

DET. I.S. INFANTIL – BRINQUEDOTECA E SALA 01
VISTA 04
ESCALA 1:25

Distância, em relação ao piso/parede, das Conexões do hidrossanitário Sala 01 / I.S. Infantil / Brinquedoteca Sala Múltiplo Uso	
Ponto de saída de esgoto/ Equipamento	Dimensões/ Altura em relação ao piso acabado
Saída de esgoto/ bacia sanitária Infantil	Manter distância de 26 cm em relação a parede
Saída de esgoto/ Banheira de Embutir	50 cm
Saída de esgoto/ Ramal de ventilação I.S. Infantil	3,30 m em relação ao piso acabado


S 02 - DETALHAMENTO HIDROSSANITÁRIO: I.S. PcD ADULTO

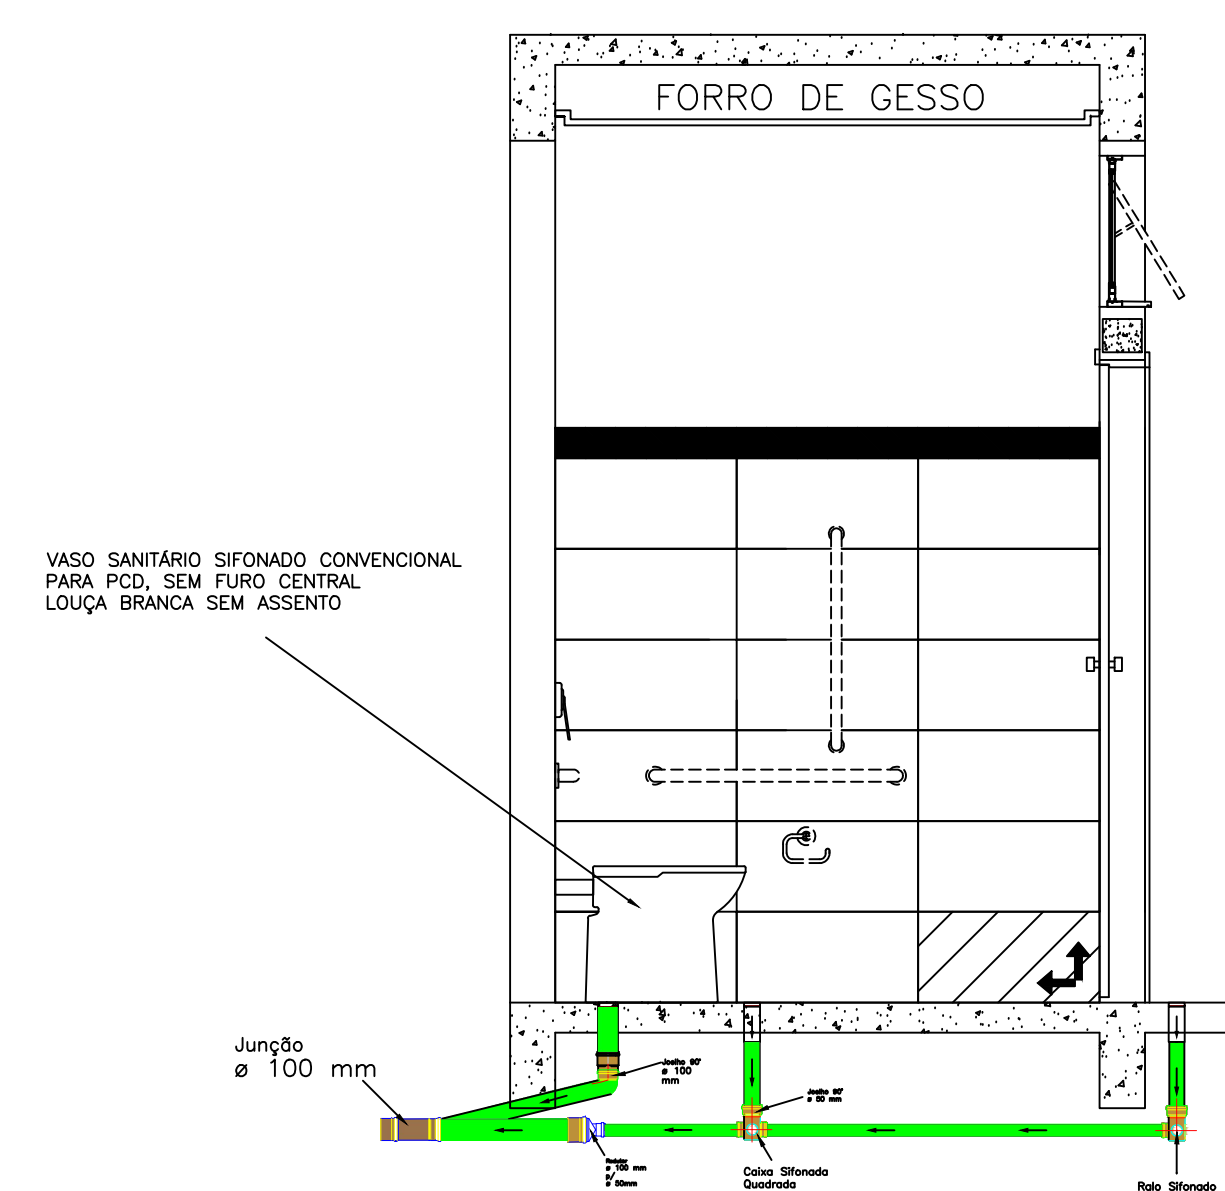

DET. I.S. PcD ADULTO
VISTA 04
ESCALA 1:25

Distância, em relação ao piso/parede, das Conexões do hidrossanitário. I.S. PcD Adulto	
Ponto de saída de esgoto/ Equipamento	Dimensões/ Altura em relação ao piso acabado
Saída de esgoto/ bacia sanitária PCD	Manter distância de 30 cm em relação a parede

S 02 - DETALHAMENTO HIDROSSANITÁRIO: I.S. PcD ADULTO

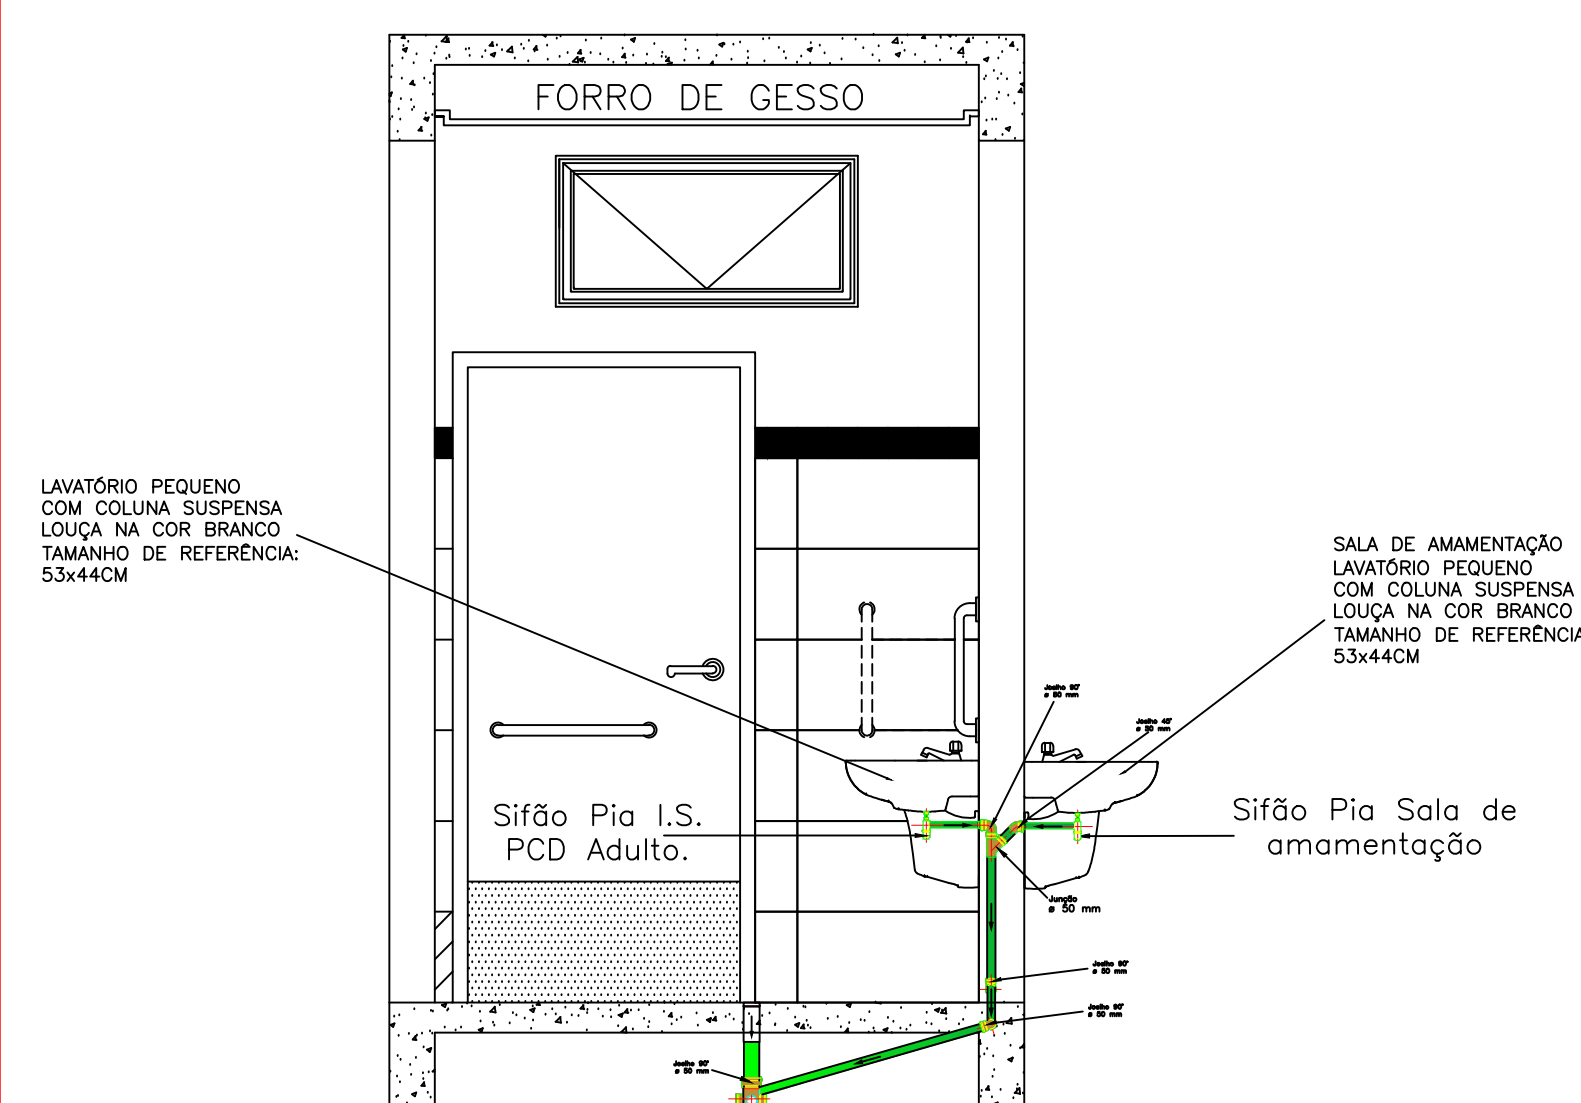

DET. I.S. Pcd ADULTO
VISTA 01
FSCAIA 125

Distância, em relação ao piso/parede, das Conexões do hidrossanitário. I.S. Pcd Adulto	
Ponto de saída de esgoto/ Equipamento	Dimensões/ Altura em relação ao piso acabado
Saída de esgoto/ Lavatório Pcd Adulto	65 cm
Saída de esgoto/ Lavatório Sala de amamentação.	65 cm