



S 03 - DETALHAMENTO HIDROSSANITÁRIO:
I.S. INFANTIL SALAS 02 E 03

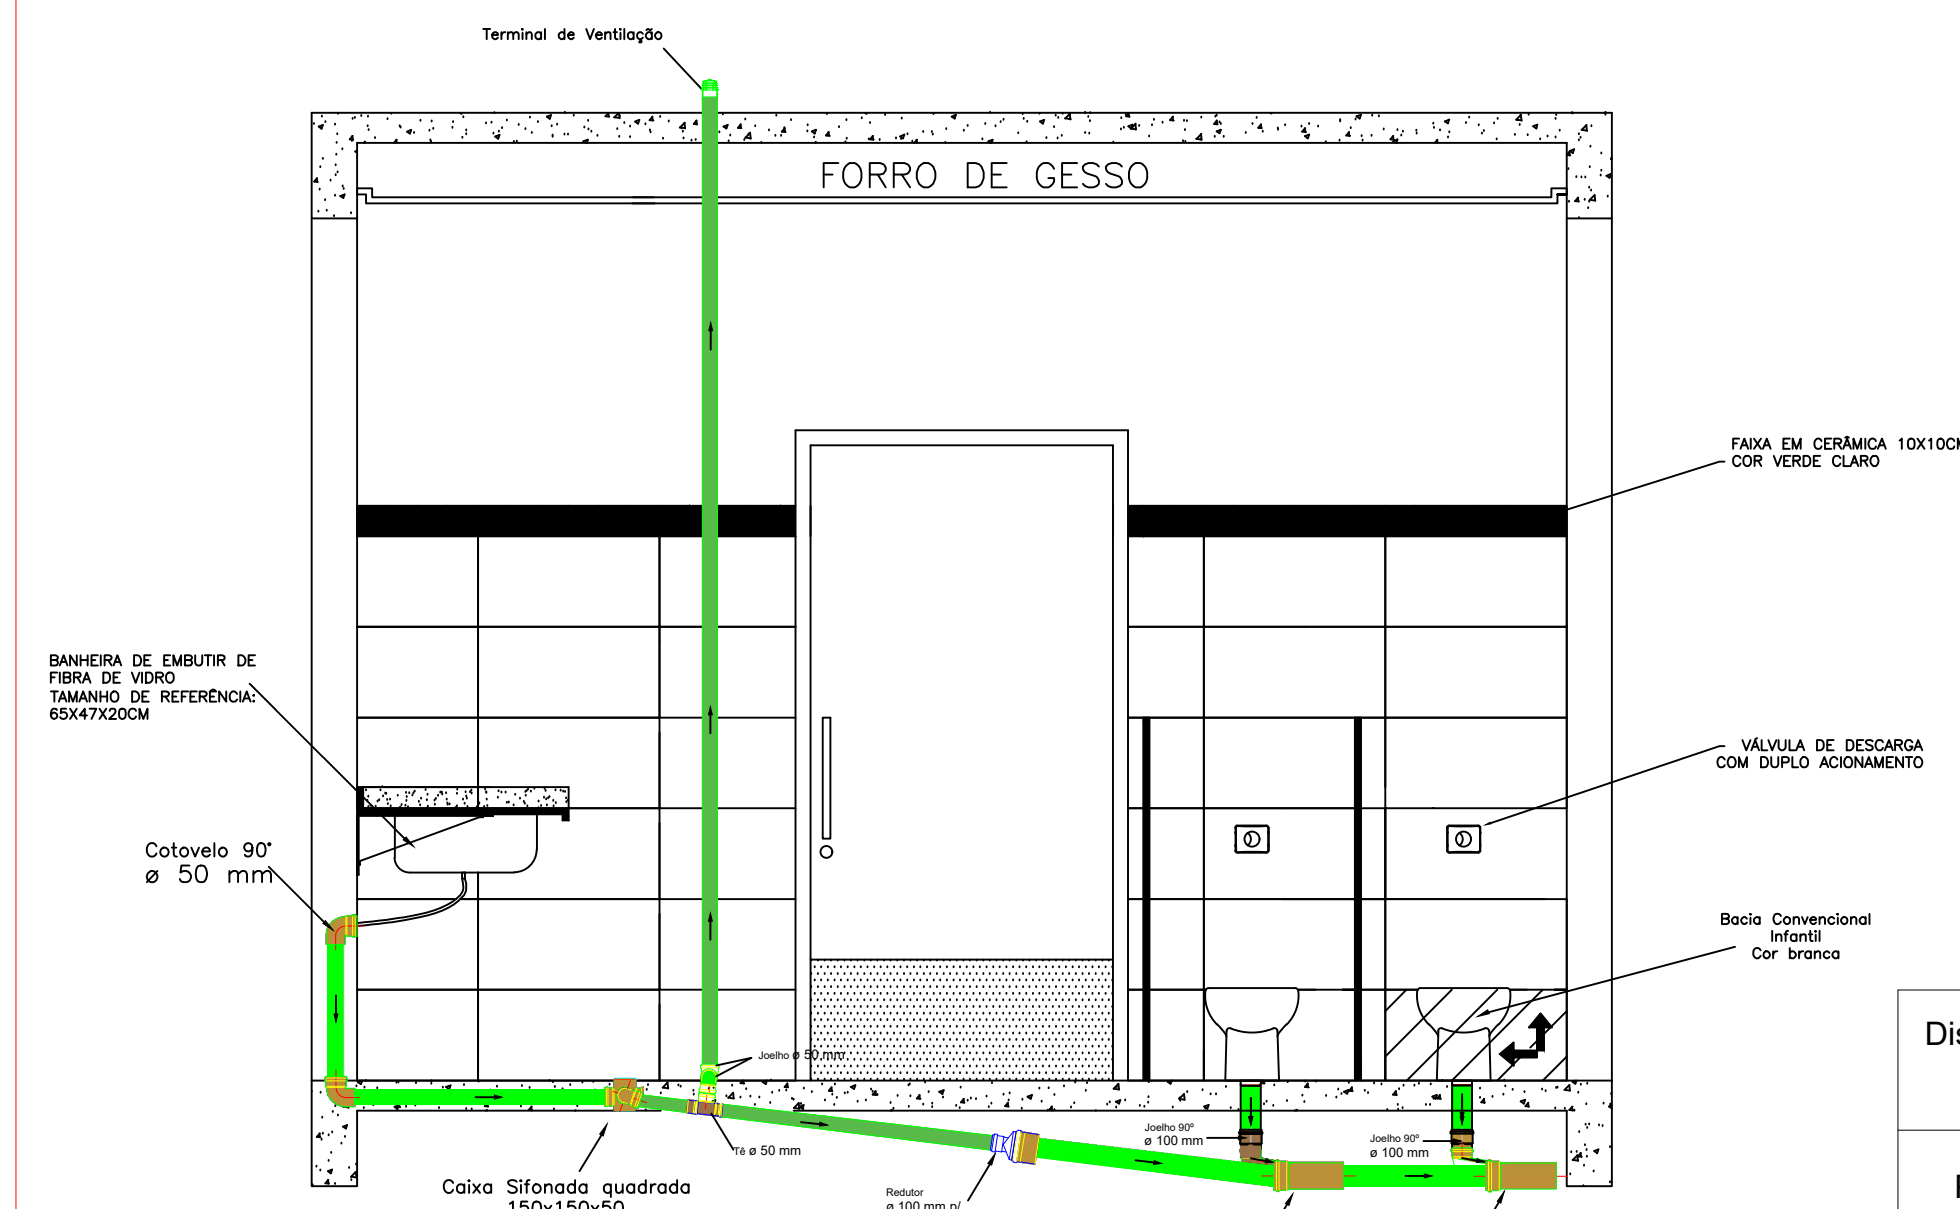

DET. I.S. INFANTIL – SALA 02 E SALA 03
VISTA 04


Distância, em relação ao piso/parede, das Conexões do hidrossanitário. I. S. Infantil - Sala 02 e Sala 03.	
Ponto de saída de esgoto/ Equipamento	Dimensões/ Altura em relação ao piso acabado
Saída de esgoto/ bacia sanitária Infantil	Manter distância de 26 cm em relação a parede
Saída de esgoto/ Banheira de Embutir	50 cm
Saída de esgoto/ Ramal de ventilação I.S. Infantil	3,30 m em relação ao piso acabado

S 04 - DETALHAMENTO HIDROSSANITÁRIO: LACTÁRIO

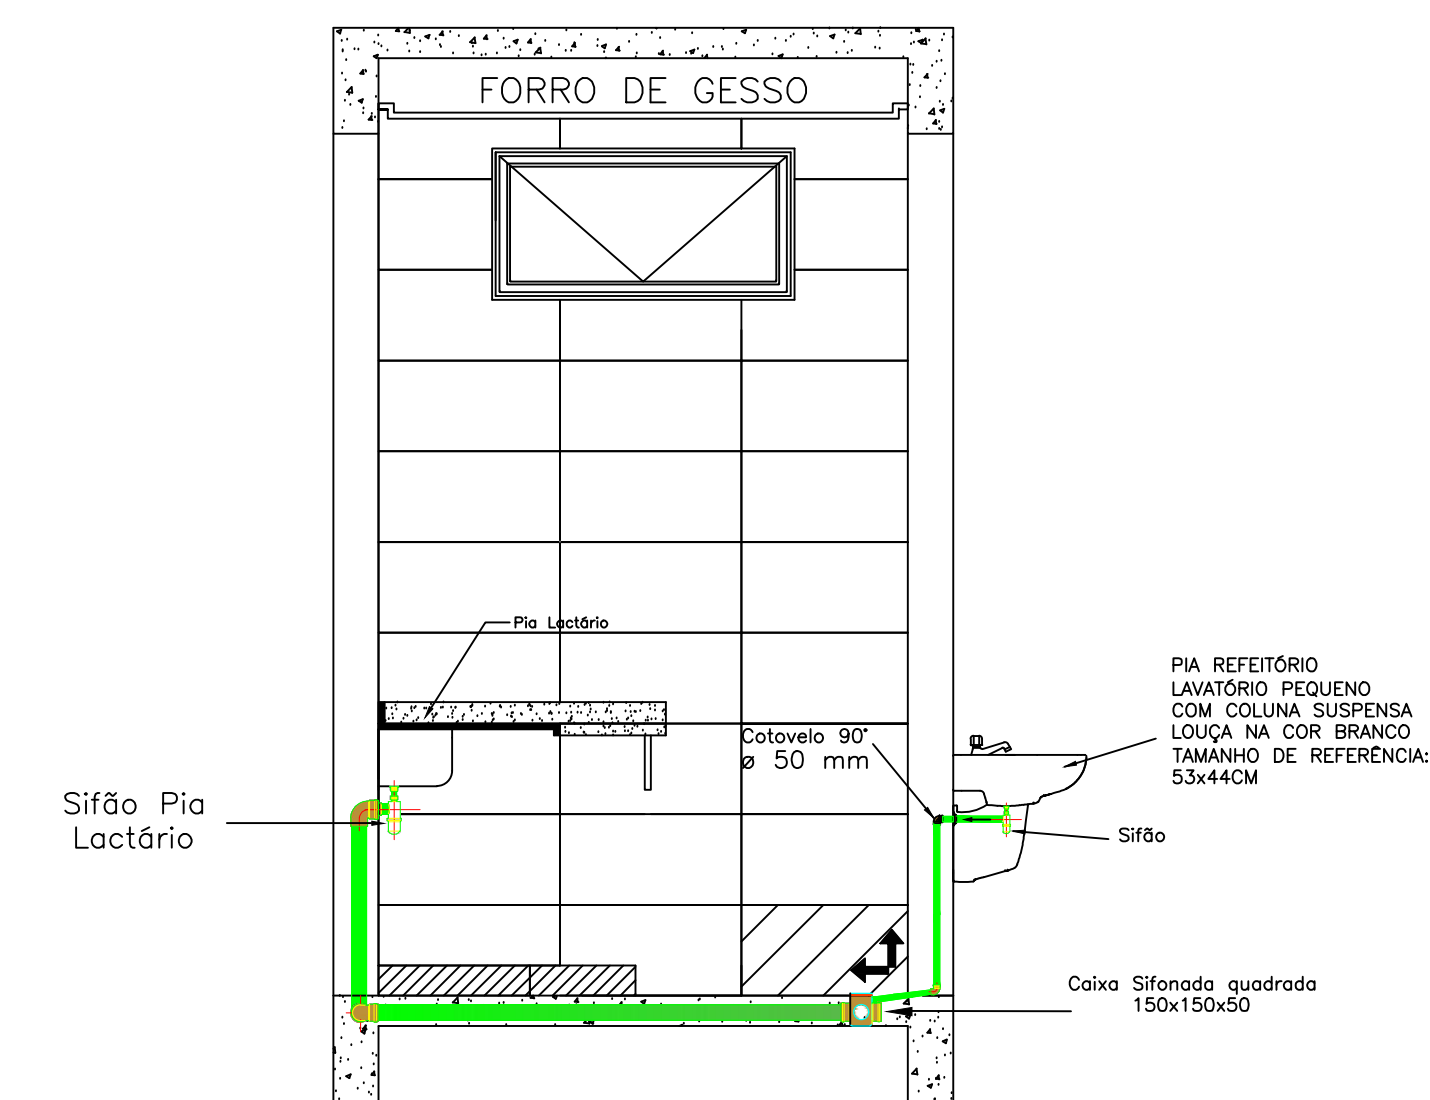DET. LACTÁRIO
VISTA 03

Distância, em relação ao piso/parede, das Conexões do hidrossanitário. Lactário.	
Ponto de saída de esgoto/ Equipamento	Dimensões/ Altura em relação ao piso acabado
Saída de esgoto/ Pia Lactário	65 cm


S 05 - DETALHAMENTO HIDROSSANITÁRIO:
I.S. INF. FEMININO

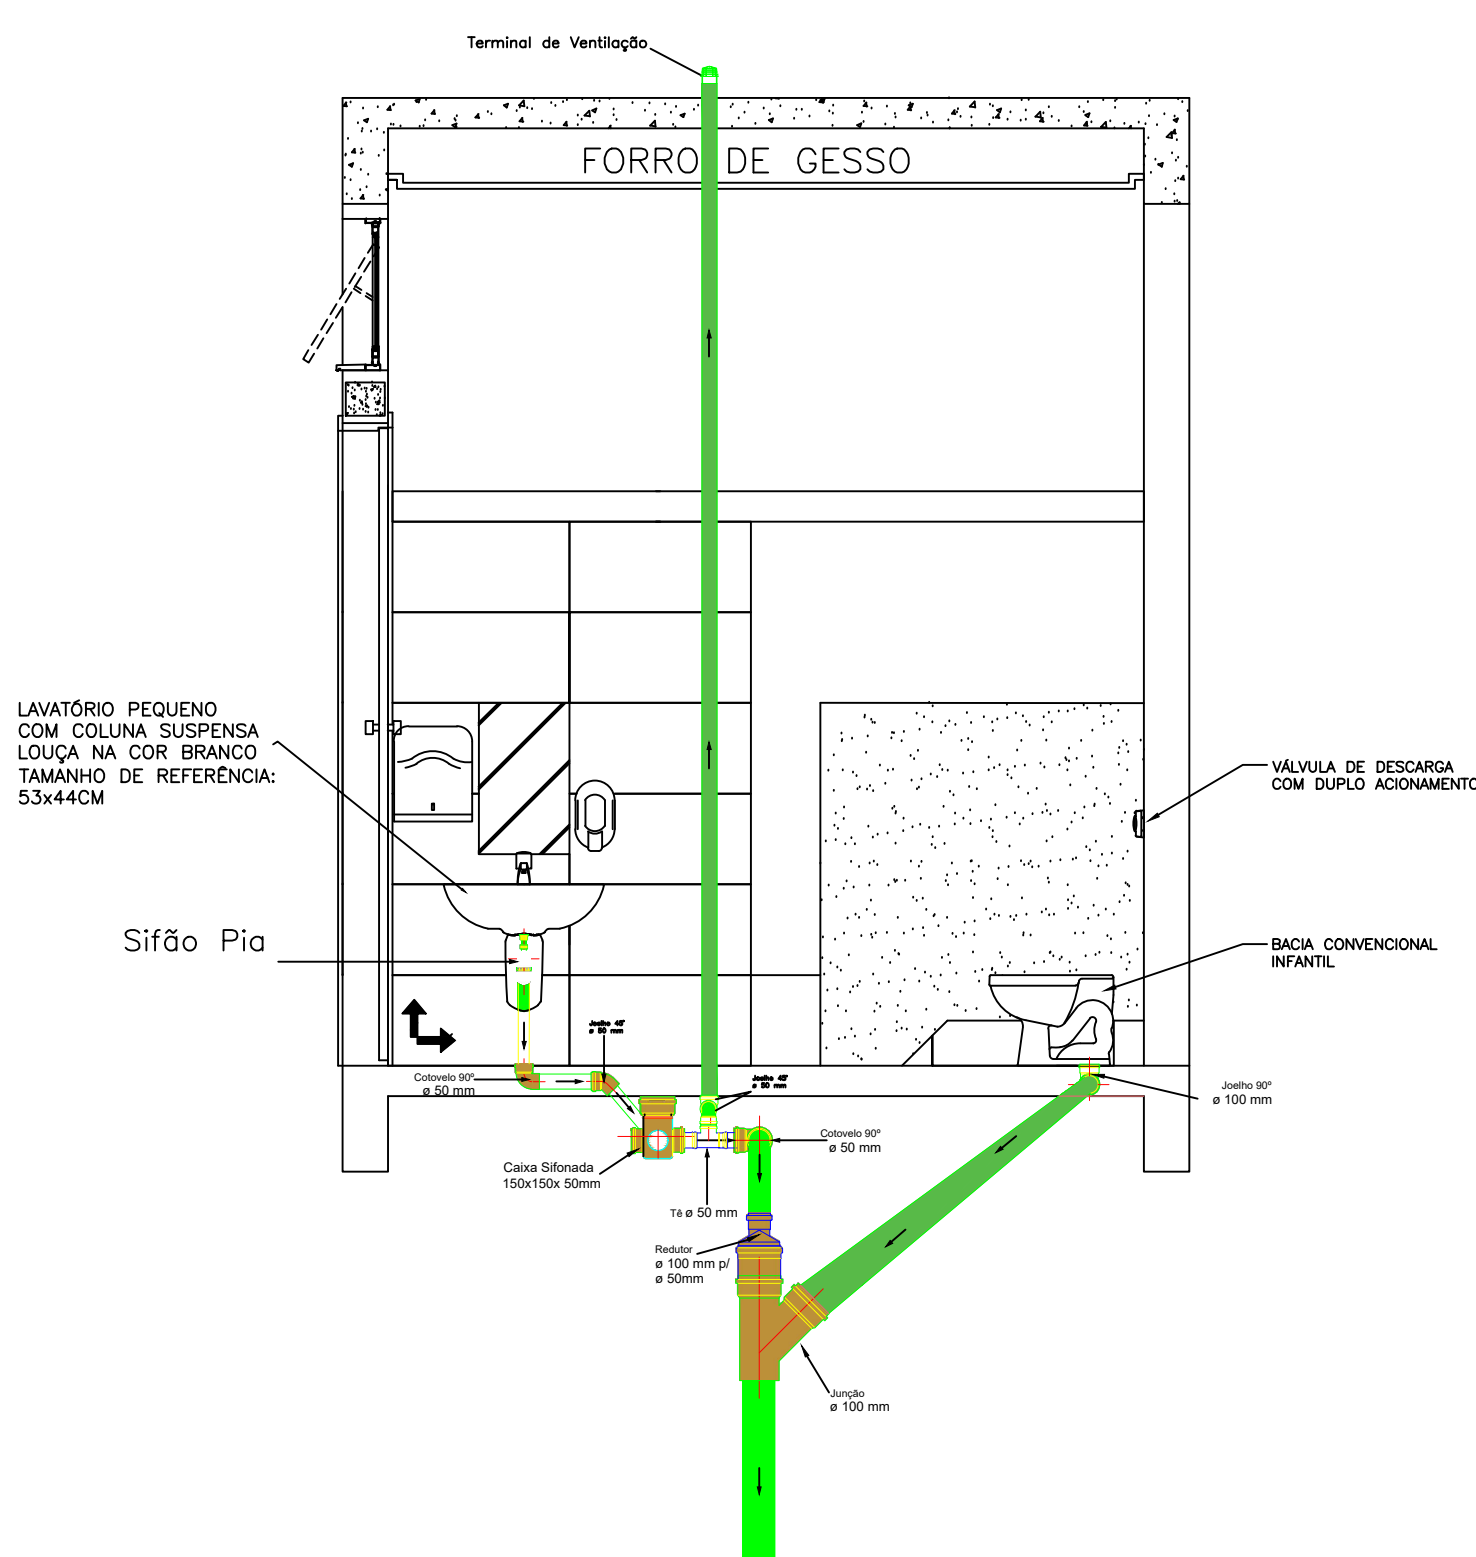

DET. I.S. INF. FEM.
VISTA 04
ESCALA 1:25

Distância, em relação ao piso/parede, das Conexões do hidrossanitário. I. S. Infantil - Feminino.	
Ponto de saída de esgoto/ Equipamento	Dimensões/ Altura em relação ao piso acabado
Saída de esgoto/ bacia sanitária Infantil	Manter distância de 26 cm em relação a parede
Saída de esgoto/ Lavatório Infantil	50 cm
Saída de esgoto/ Ramal de ventilação I.S. Infantil	3,30 m em relação ao piso acabado

S 05 - DETALHAMENTO HIDROSSANITÁRIO:
I.S. INF. FEMININO

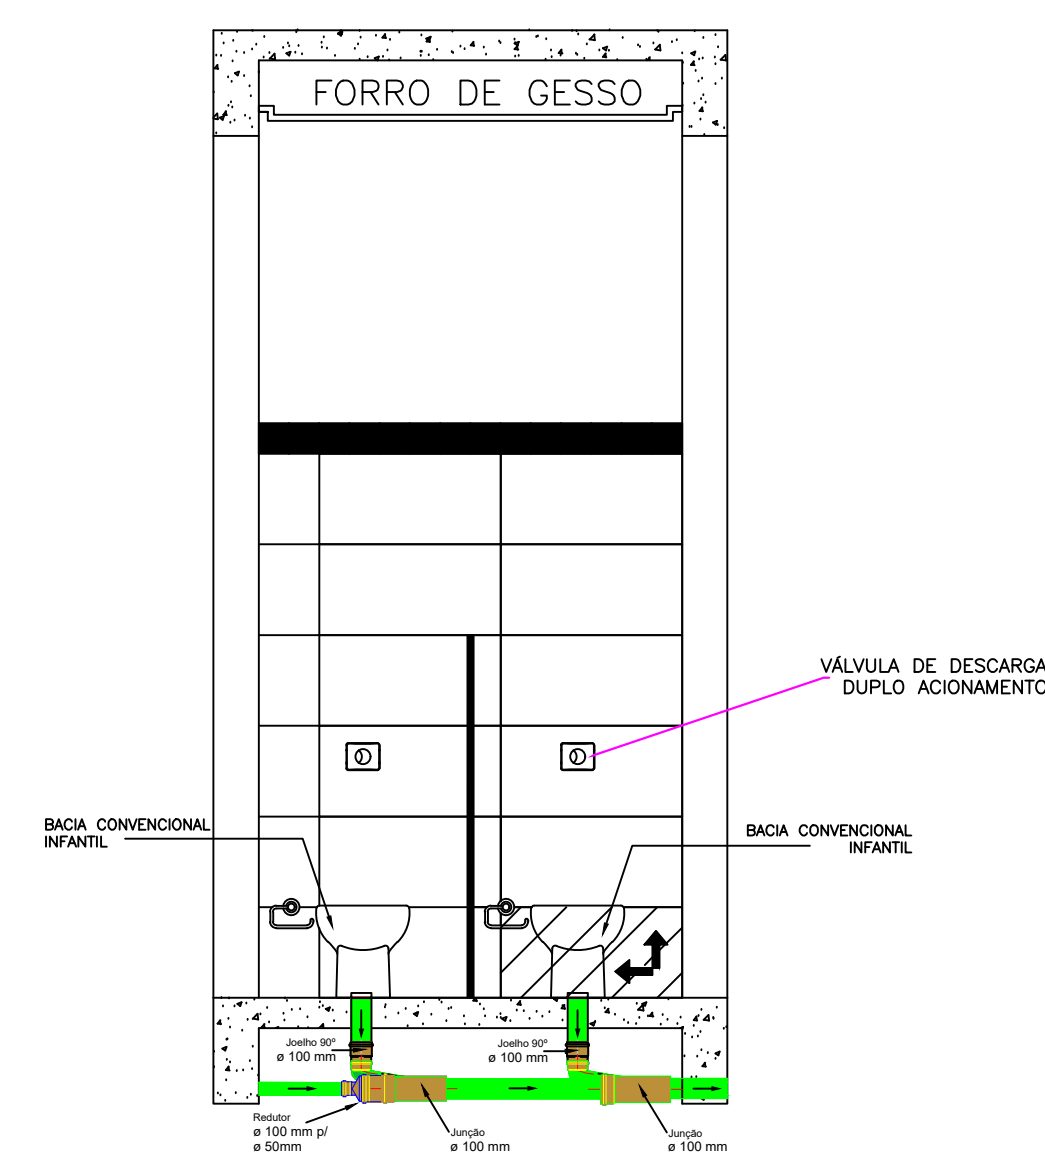

DET. I.S. INF. FEM.
VISTA 01
ESCALA 1:25

Distância, em relação ao piso/parede, das Conexões do hidrossanitário. I. S. Infantil - Feminino.	
Ponto de saída de esgoto/ Equipamento	Dimensões/ Altura em relação ao piso acabado
Saída de esgoto/ bacia sanitária Infantil	Mantiver distância de 26 cm em relação a parede