



**S 10 - DETALHAMENTO HIDROSSANITÁRIO:
VEST. MASCULINO.**

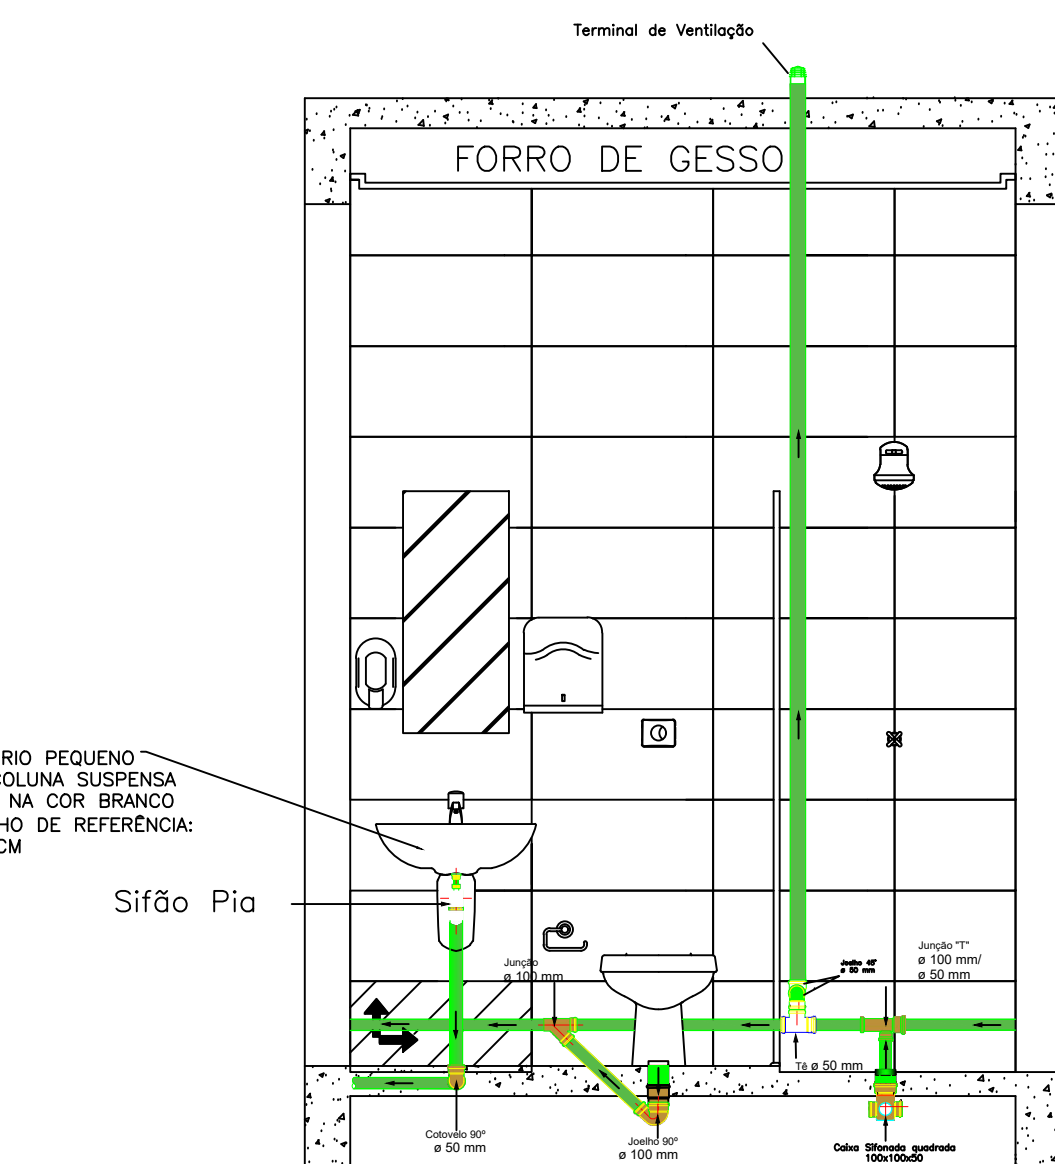

DET. VESTIÁRIO MASC.
VISTA 02
ESCALA 1:25

Distância, em relação ao piso/parede, das Conexões do hidrossanitário. Vestibulo Masculino.	
Ponto de saída de esgoto/ Equipamento	Dimensões/ Altura em relação ao piso acabado
Saída de esgoto/ bacia sanitária Vestibulo/ Masculino	Manter distância de 30 cm em relação a parede
Saída de esgoto/ Lavatório Vestibulo/ Masculino	65 cm
Saída de esgoto/ Ramal de ventilação Vestibulo/ Masculino.	3,30 m em relação ao piso acabado


S 11 - DETALHAMENTO HIDROSSANITÁRIO: VEST. FEMININO.

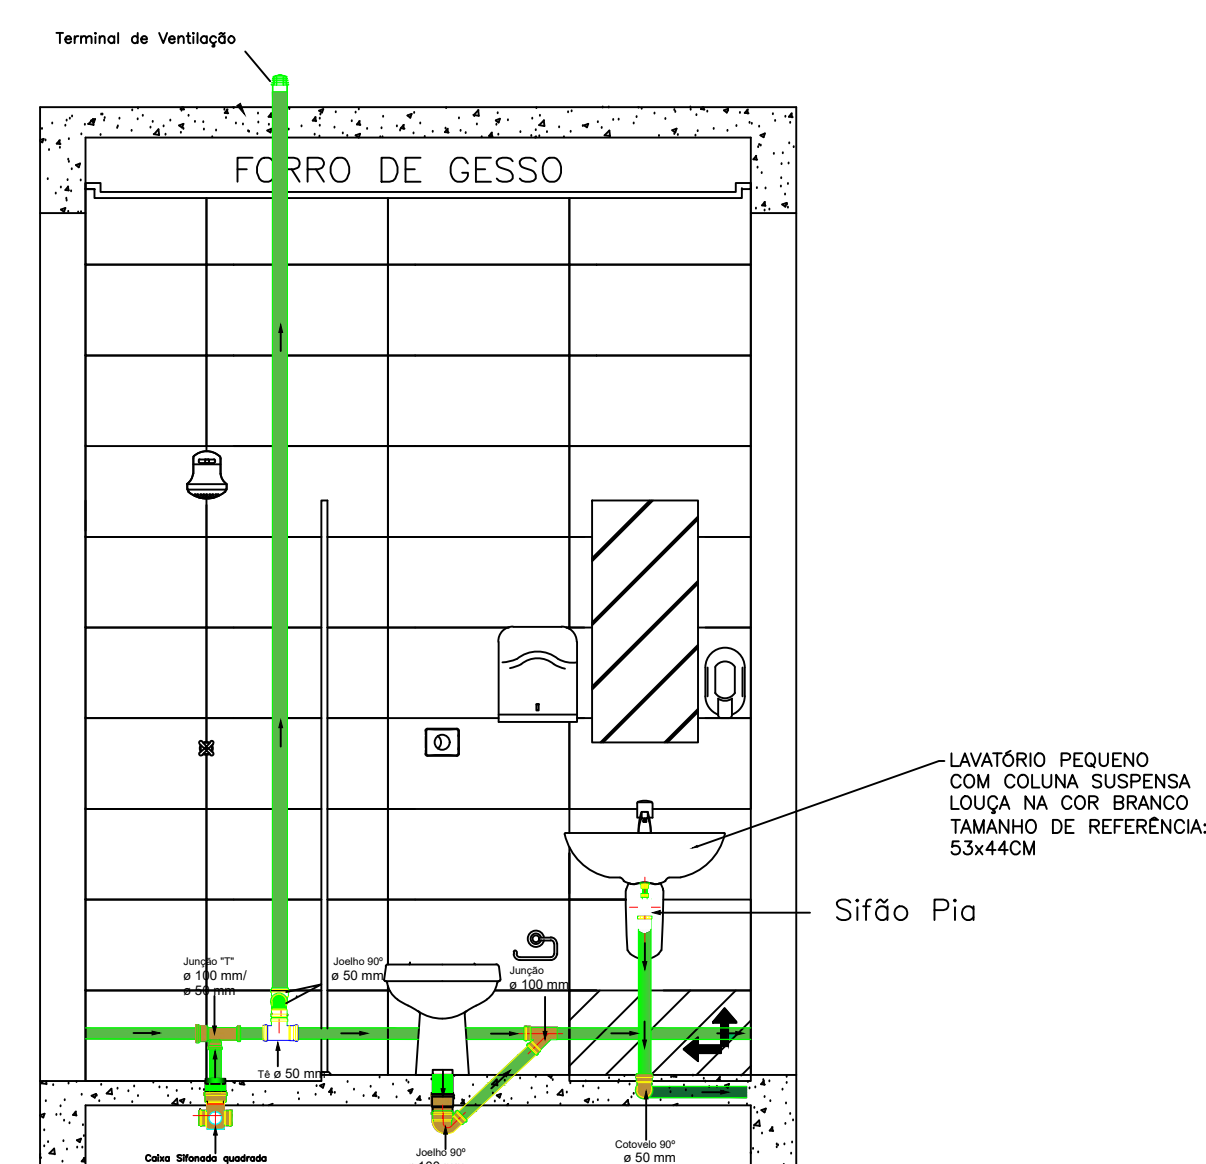

DET. VESTIÁRIO FEM.
VISTA 02
ESCALA 1:25

Distância, em relação ao piso/parede, das Conexões do hidrossanitário. Vestitório Feminino.	
Ponto de saída de esgoto/ Equipamento	Dimensões/ Altura em relação ao piso acabado
Saída de esgoto/ bacia sanitária Vestitório/ Feminino	Manter distância de 30 cm em relação a parede
Saída de esgoto/ Lavatório Vestitório/ Feminino	65 cm
Saída de esgoto/ Ramal de ventilação Vestitório/ Feminino	3,30 m em relação ao piso acabado.


S 12 - DETALHAMENTO HIDROSSANITÁRIO: LAVANDERIA/ D.M.L.

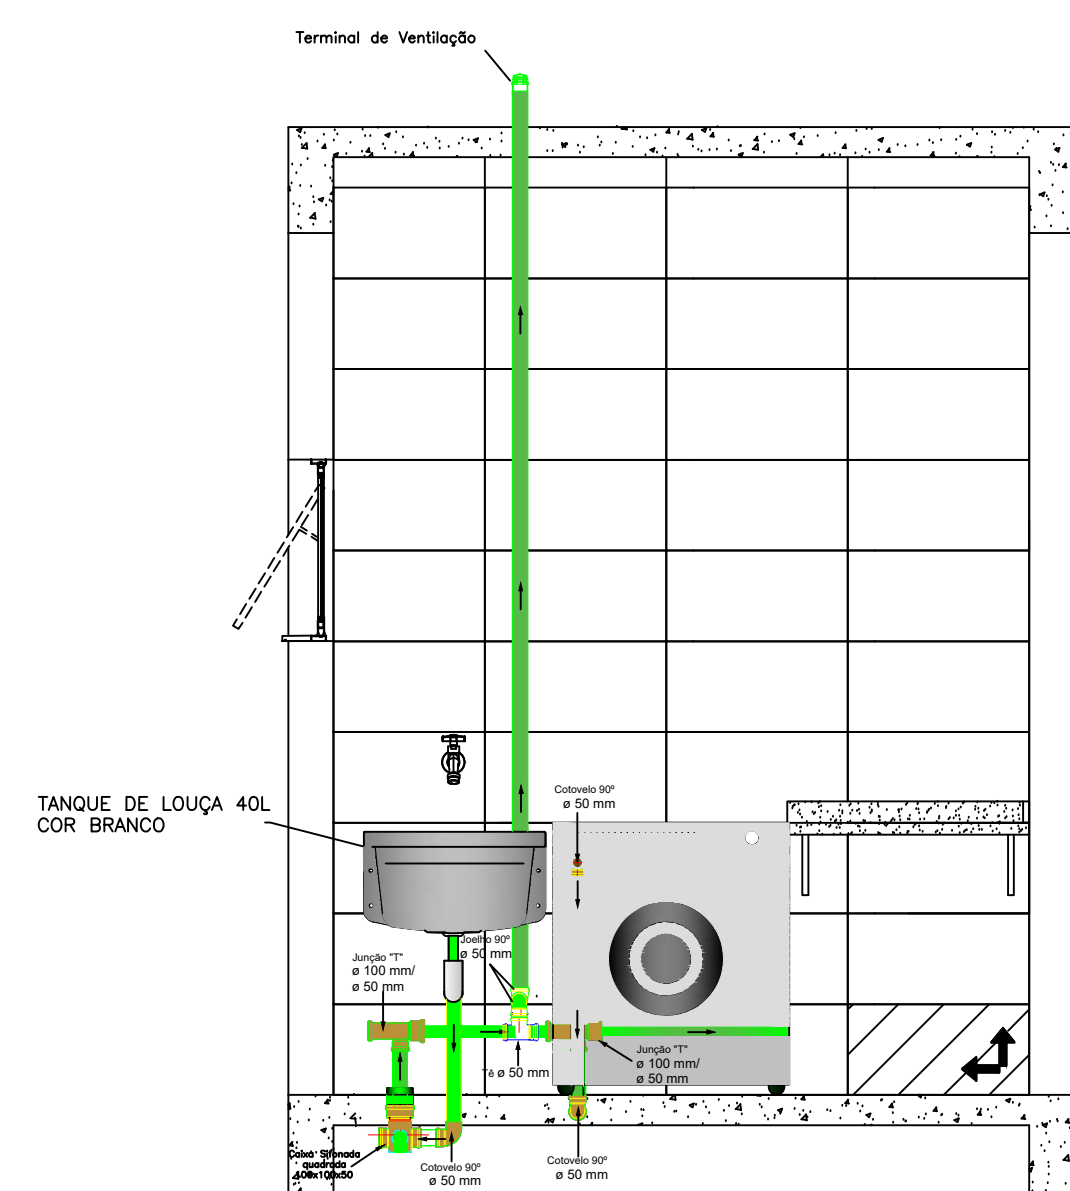

DET. LAVANDERIA/D.M.L.
VISTA 02
ESCALA: 1:25


Distância, em relação ao piso/parede, das Conexões do hidrossanitário. Lavanderia/ D.M.L...	
Ponto de saída de esgoto/ Equipamento	Dimensões/ Altura em relação ao piso acabado
Saída de esgoto/ Tanque - Lavanderia	65 cm
Saída de esgoto/ Ramal de ventilação lavanderia - D.M.L...	3,30 m em relação ao piso acabado.

B 01 - DETALHAMENTO HIDROSSANITÁRIO: BEBEDOURO/ ACESSO COBERTO

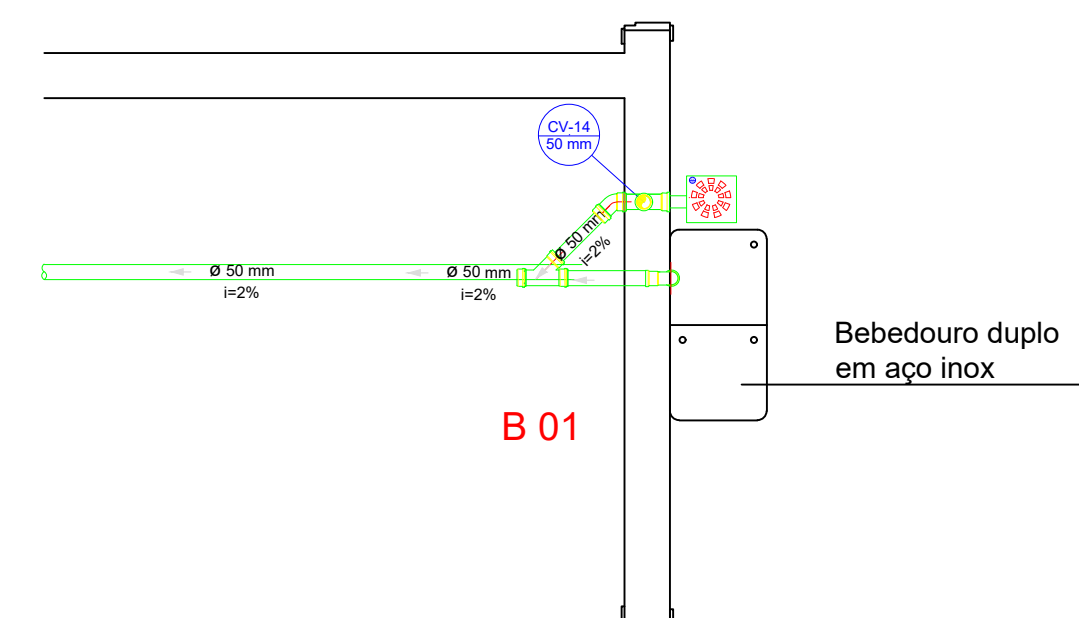


Distância, em relação ao piso/parede, das Conexões do hidrossanitário. Bebedouro.	
Ponto de saída de esgoto/ Equipamento	Dimensões/ Altura em relação ao piso acabado
Saída de água/ Bebedouro	Seguir conforme indicações do fabricante
Saída de esgoto/ Ramal de ventilação Bebedouro.	3,30 m em relação ao piso acabado

B 02 - DETALHAMENTO HIDROSSANITÁRIO: BEBEDOURO/ REFEITÓRIO

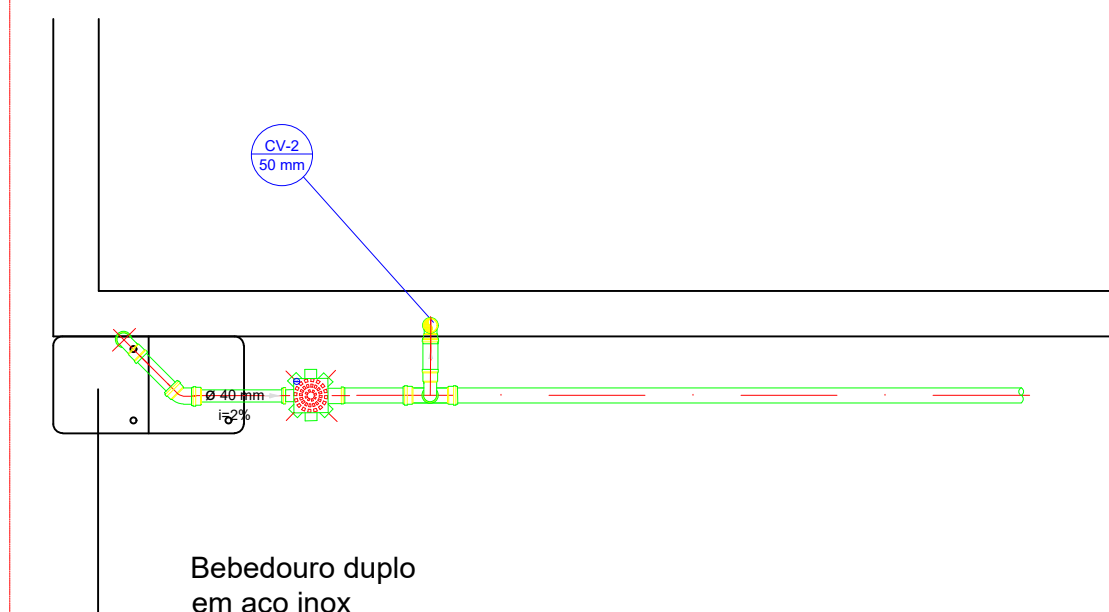

Distância, em relação ao piso/parede, das Conexões do hidrossanitário. Bebedouro.	
Ponto de saída de esgoto/ Equipamento	Dimensões/ Altura em relação ao piso acabado
Saída de água/ Bebedouro	Seguir conforme indicações do fabricante
Saída de esgoto/ Ramal de ventilação Bebedouro.	3,30 m em relação ao piso acabado

B 03 -DETALHAMENTO HIDROSSANITÁRIO: BEBEDOURO/ ESPERA COBERTA

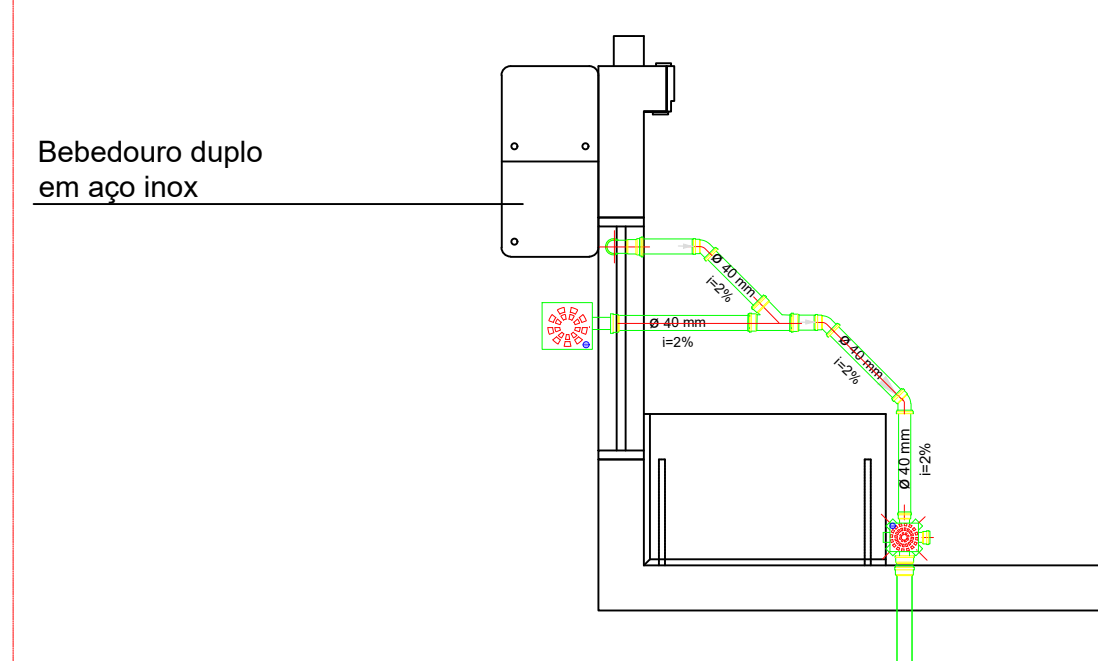

Distância, em relação ao piso/parede, das Conexões do hidrossanitário. Bebedouro.	
Ponto de saída de esgoto/ Equipamento	Dimensões/ Altura em relação ao piso acabado
Saída de água/ Bebedouro	Seguir conforme indicações do fabricante