


C.G.01 - CAIXA DE GORDURA SIMPLES 01

The technical drawing illustrates a simple grease trap (caixa de gordura) with two views:


- Top View (Left):** A circular plan view showing an inlet (ENTRADA) with a diameter of 75 DN and an outlet (SAIDA) with a diameter of 100 DN.
- Cross-sectional View (Right):** A vertical section labeled "CORTE TRANSVERSAL SEM ESCALA" (Cross-section without scale). It shows the internal structure with a floating cover (CAP) and a base (BASE). The volume is indicated as $V=60L$. The inlet (ENTRADA) has a diameter of 75 DN, and the outlet (SAIDA) has a diameter of 100 DN. The trap is shown installed in a concrete structure.

C.G.
01

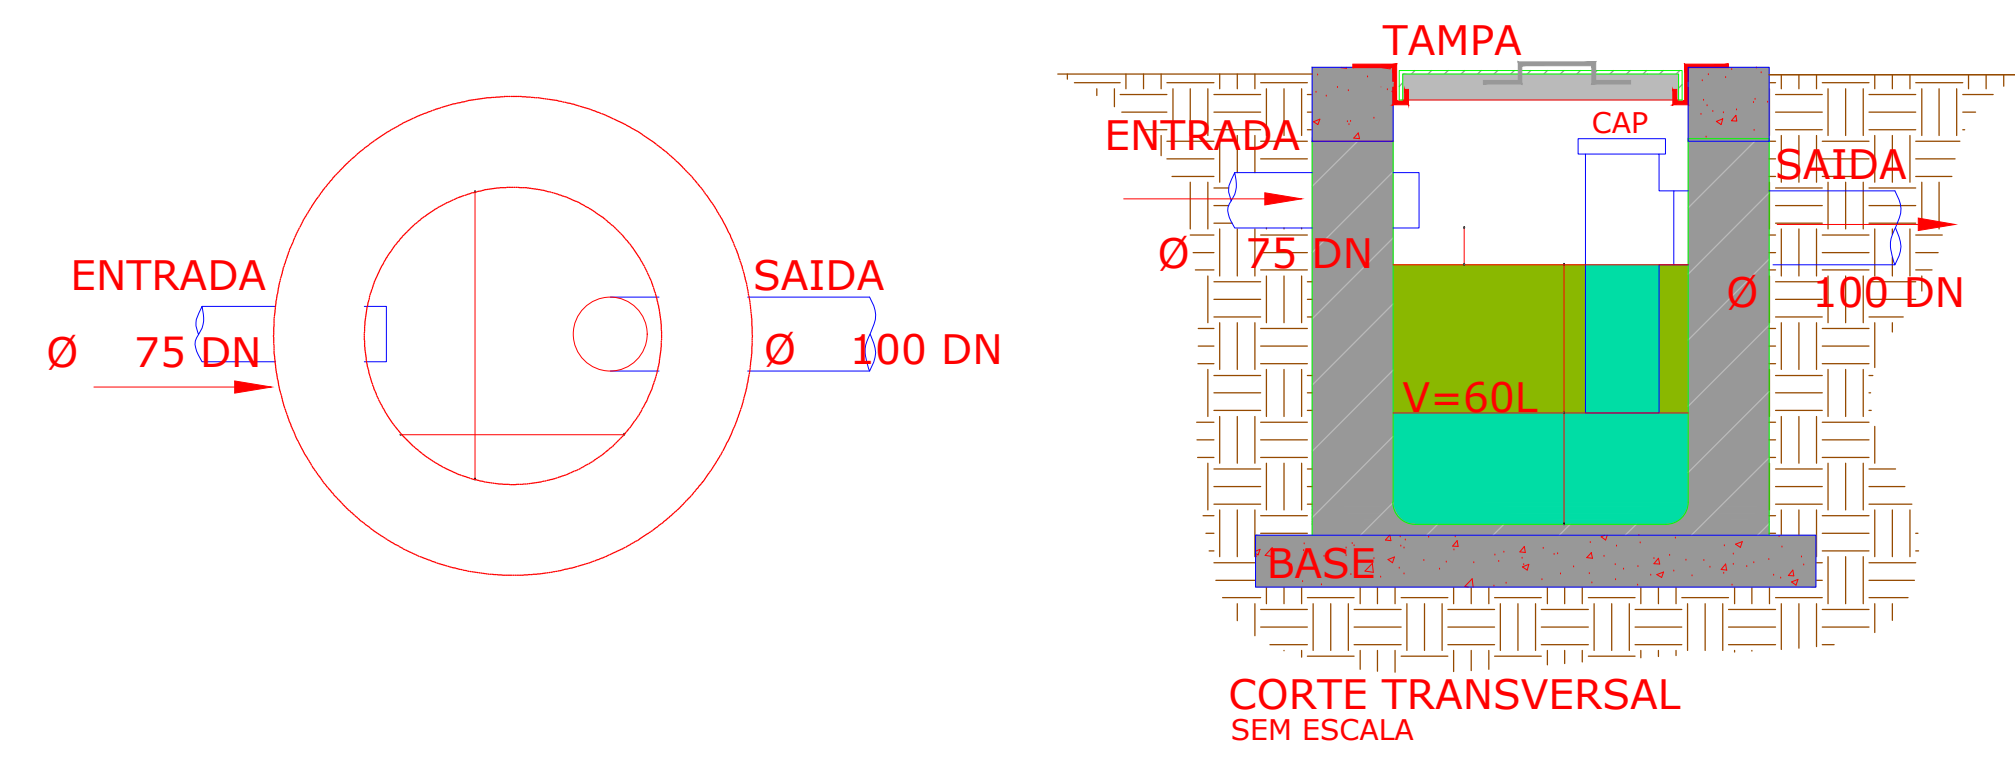


C.G.
01

C.G.02 - CAIXA DE GORDURA SIMPLES 02

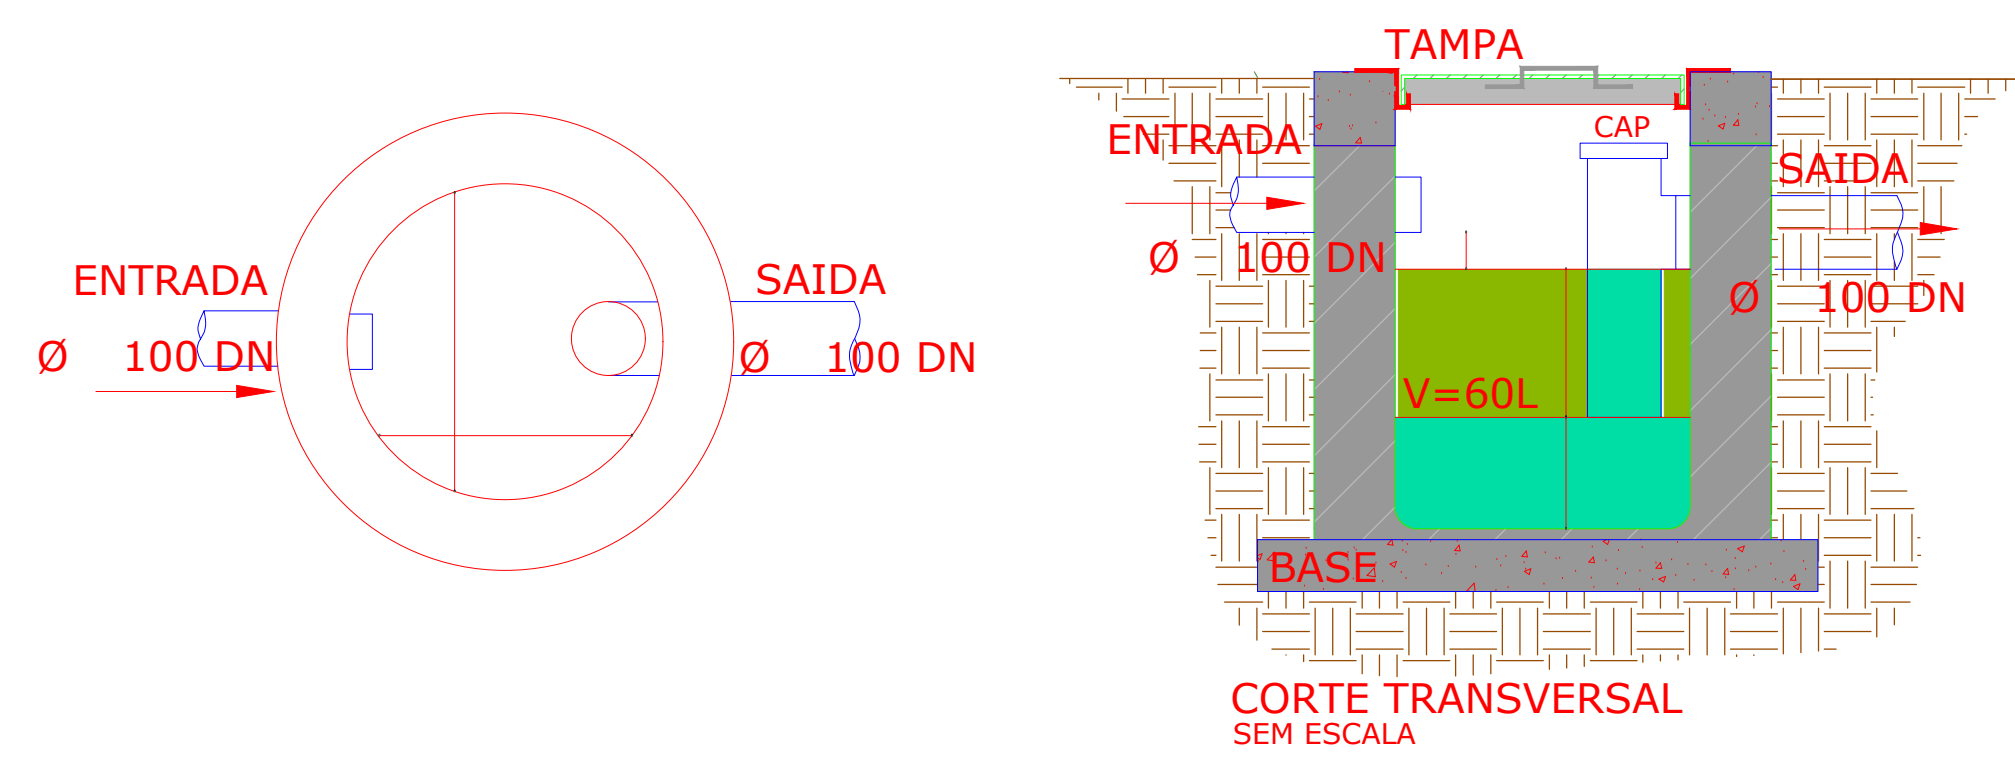

C.G.
02

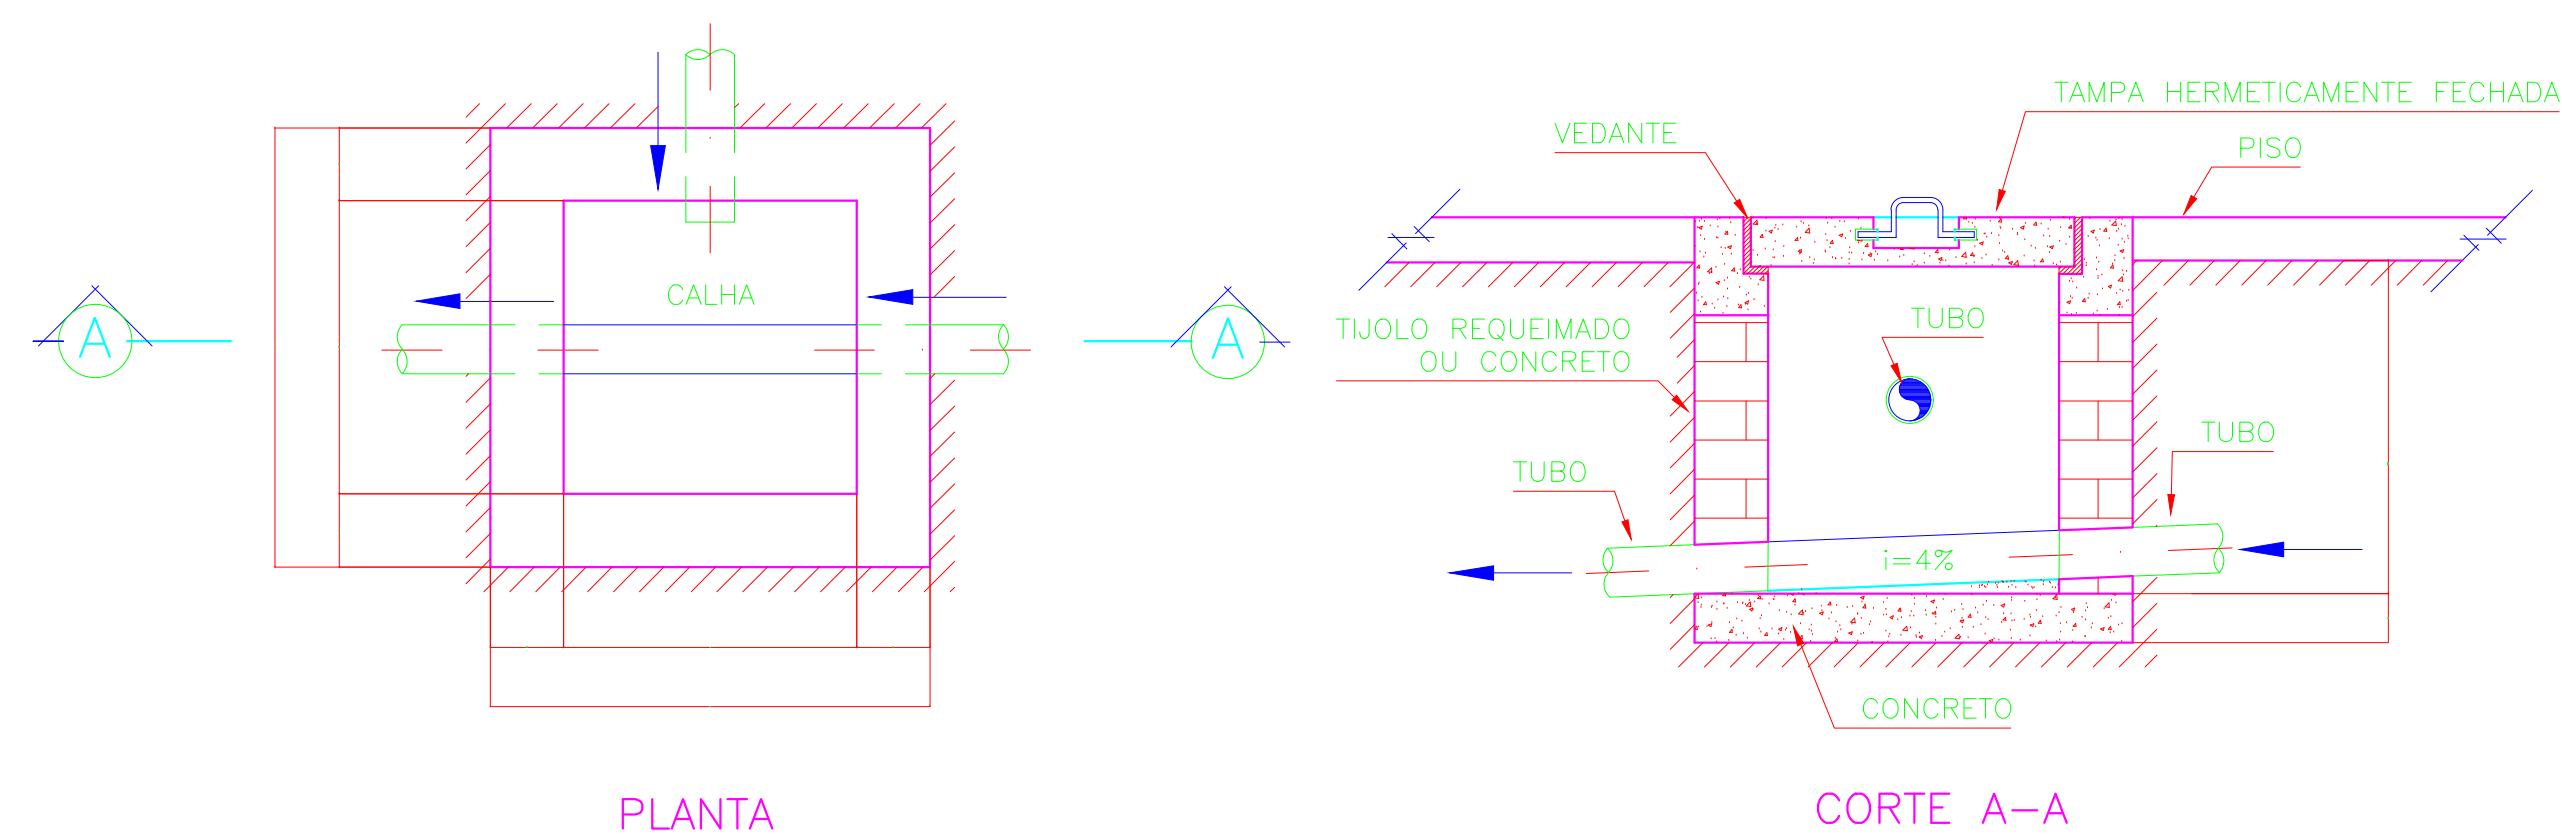
[illegible]

CV - COLUNA DE VENTILAÇÃO

4,52

Terminal de ventilação

FORRO DE GESSO

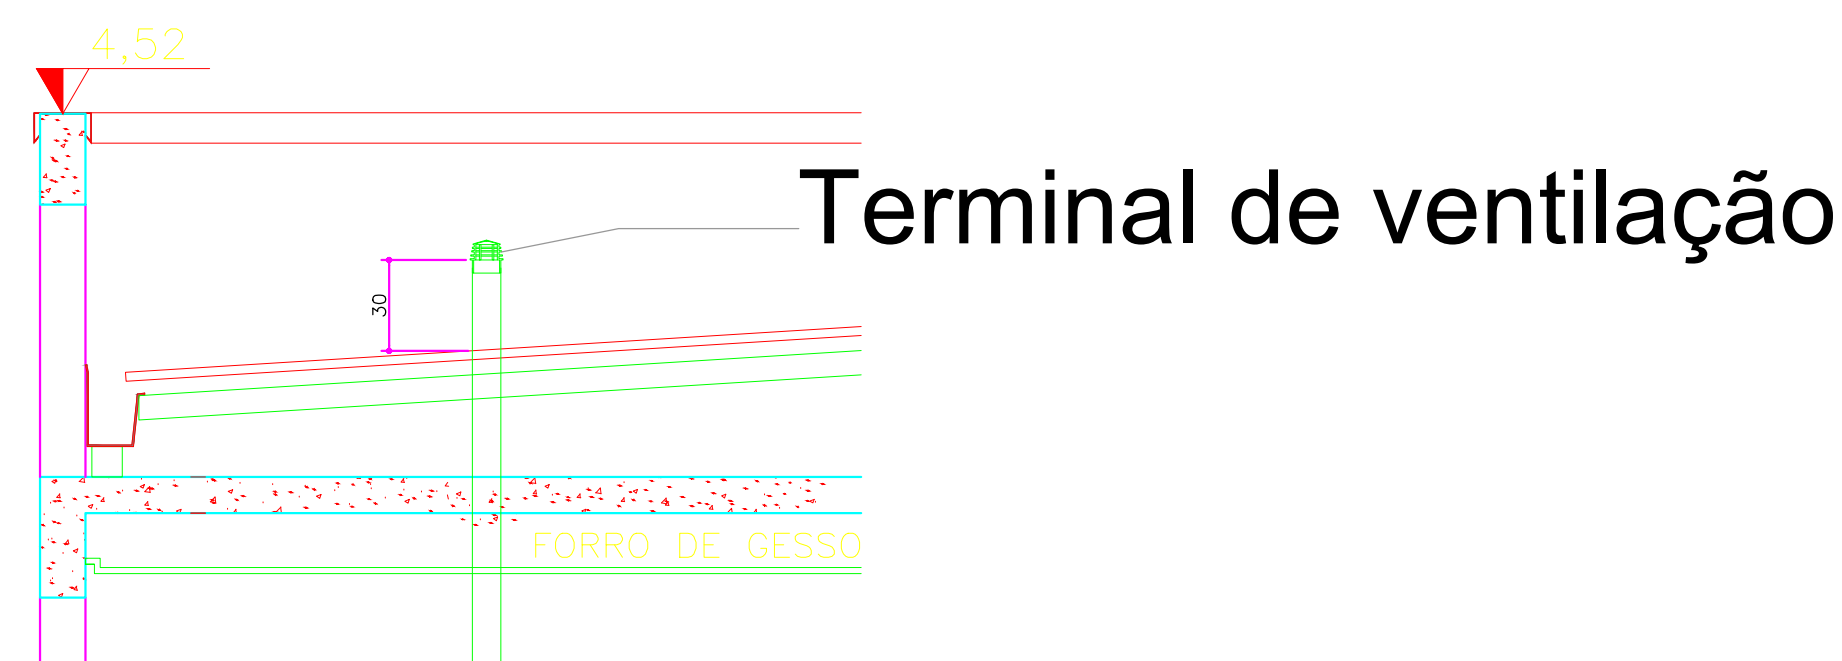

Conexões - Instalações Sanitárias		
Descrição	Qtd	Unit
TUBO PVC, SERIE R, DN 100 MM (NBR 5688)	106,60	m
TUBO PVC, SERIE R, DN 50 MM (NBR 5688)	95,75	m
TUBO PVC, SERIE R, DN 75 MM (NBR 5688)	18,50	m
TUBO PVC, SERIE R, DN 40 MM (NBR 5688)	41,35	m
JUNCAO SIMPLES, PVC SERIE R, DN 100 X 100 MM	9,00	Un
JUNCAO SIMPLES, PVC SERIE R, DN 50 X 50 MM	4,00	Un
JUNCAO SIMPLES DE REDUCAO, PVC, DN 100 X 50 MM, SERIE NORMAL	9,00	Un
JUNCAO DE REDUCAO INVERTIDA, PVC SOLDABEL, 75 X 50 MM, SERIE NORMAL	2,00	Un
JUNCAO SIMPLES, PVC SERIE R, DN 100 X 75 MM	1,00	Un
REDUCAO EXCENTRICA PVC, DN 100 X 50 MM, PARA ESGOTO PREDIAL	5,00	Un
REDUCAO EXCENTRICA PVC, DN 100 X 75 MM, PARA ESGOTO PREDIAL	1,00	Un
REDUCAO EXCENTRICA PVC, SERIE R, DN 75 X 50 MM	2,00	Un
JOELHO, PVC SERIE R, 90 GRAUS, DN 40 MM	49,00	Un
JOELHO, PVC SERIE R, 90 GRAUS, DN 50 MM	26,00	Un
JOELHO PVC, SOLDABEL, PB, 90 GRAUS, DN 75 MM	3,00	Un
CURVA DE PVC, 90 GRAUS, SERIE R, DN 100 MM	11,00	Un
JOELHO PVC, SOLDABEL, PB, 45 GRAUS, DN 40 MM	23,00	Un
JOELHO PVC, SOLDABEL, PB, 45 GRAUS, DN 50 MM	14,00	Un
TE SANITARIO, PVC, DN 50 X 50 MM, SERIE NORMAL	12,00	Un
TE, PVC, SERIE R, 100 X 75 MM	6,00	m
CAIXA SIFONADA, PVC, 150 X 150 X 50 MM, COM GRELHA REDONDA, BRANCA	15,00	Un
RALO SIFONADO QUADRADO, PVC, 100 X 53 MM, SAIDA 40 MM, COM GRELHA QUADRADA BRANCA	5,00	Un
ANEL DE VEDACAO, PVC FLEXIVEL, 100 MM, PARA SAIDA DE BACIA / VASO SANITARIO	12,00	Un
CAIXA DE CONCRETO ARMADO, COM FUNDO E TAMPA, 0,60 X 0,60 X 0,50 M, INSPEÇÃO E SAÍDA DE ESGOTO	8,00	Un
CAIXA DE GORDURA CILINDRICA EM CONCRETO SIMPLES, PRE-MOLDADA, COM DIAMETRO DE 40 CM E ALTURA DE 45 CM, COM TAMPA	2,00	Un

OBSERVAÇÃO
O PROJETO APRESENTADO REFERE-SE A EDIFICAÇÃO DO PROGRAMA INFÂNCIA FELIZ PARANÁ - CRECHE - PROJETO DE AUTORIA E RESPONSABILIDADE DAS ARQUITETAS ADRIANA GARCIA, CAU 343.929-0 E ISaura MARQUES DE SOUZA, CAU 330.869-2, SOB OS RRTs Nº 14606419, Nº 14606238 E Nº 14606449. CABE À XXXXXXXX (EMPRESA/PREFEITURA) XXXXXXXX APENAS A RESPONSABILIDADE SOBRE A IMPLANTAÇÃO DO PROJETO PADRÃO.

		GOVERNO DO ESTADO DO PARANÁ SECRETARIA DO DESENVOLVIMENTO SOCIAL E FAMÍLIA PROGRAMA INFÂNCIA FELIZ NÚCLEO TÉCNICO DE ARQUITETURA	
PROFISSIONAL	SECRETARIA DO DESENVOLVIMENTO SOCIAL E FAMÍLIA	MUNICÍPIO	ESTADO DO PARANÁ
CI/BA	PROJETO PARECER DECISIVO	AREA EDUCACAO	450-007
OBJETO: ESTATUACAO PUBLICA EM ALVENARIA	LOCAL	TIPO	CONSTRUCAO
RLA XXXXXXXXX DE BARRO			
AUTORIZACAO DO PROJETO PARECER REGISTRO PROJ		HIJROSSANITARIO DETALHAMENTO ESGOTO	
ARGO: ADRIANA GARCIA DE SOUZA, KAN 243 256	referencia: ARQ		
ARGO: TAIURA MARQUES DE SOUZA, KAN 330 059-2	data: _____		
PREFEITURA EMPRESA XXXXXXXXXXXXXXXX		data: _____	
CNPJ: 000000000000000000		data: _____	
LOGO: PREFEITURA		ESCALA: COORDENADAS: _____	
AUTOR DO PROJETO DE IMPLANTACAO: CAUSTERA 00000		data: _____	
ARGO: LUIS O. XXXXXXXXXX CAUSTERA 00000		data: _____	