

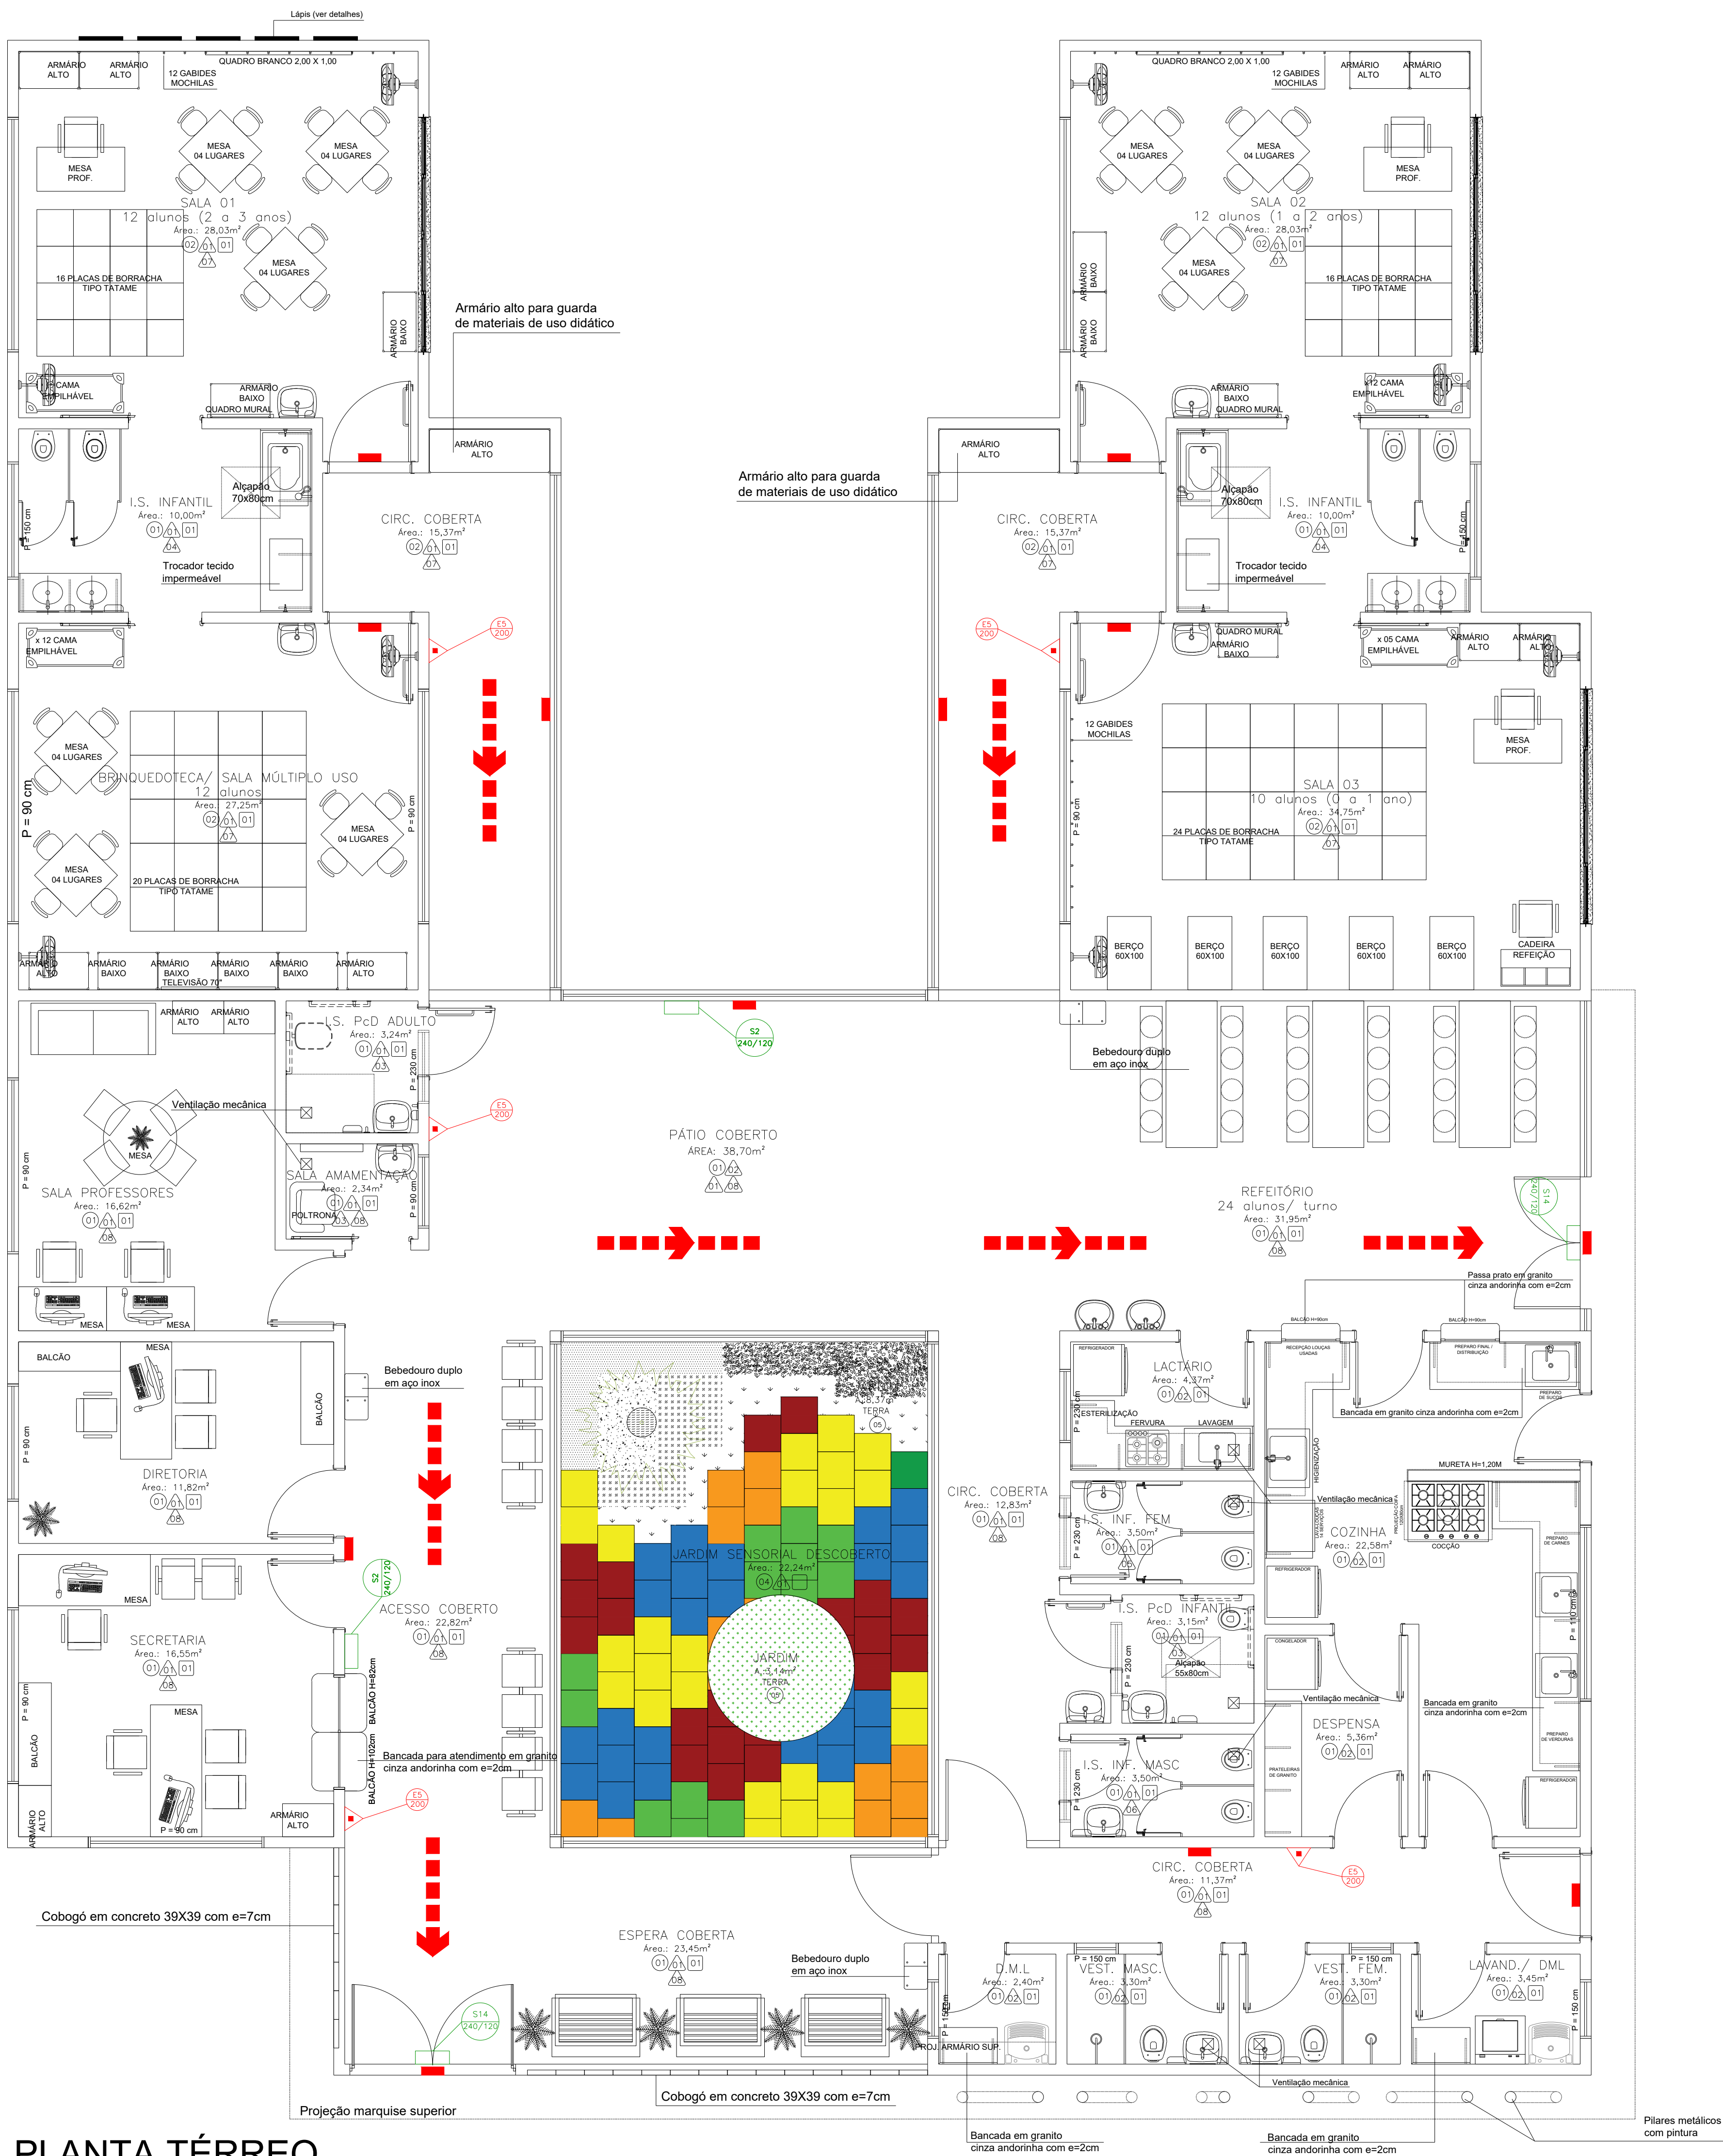


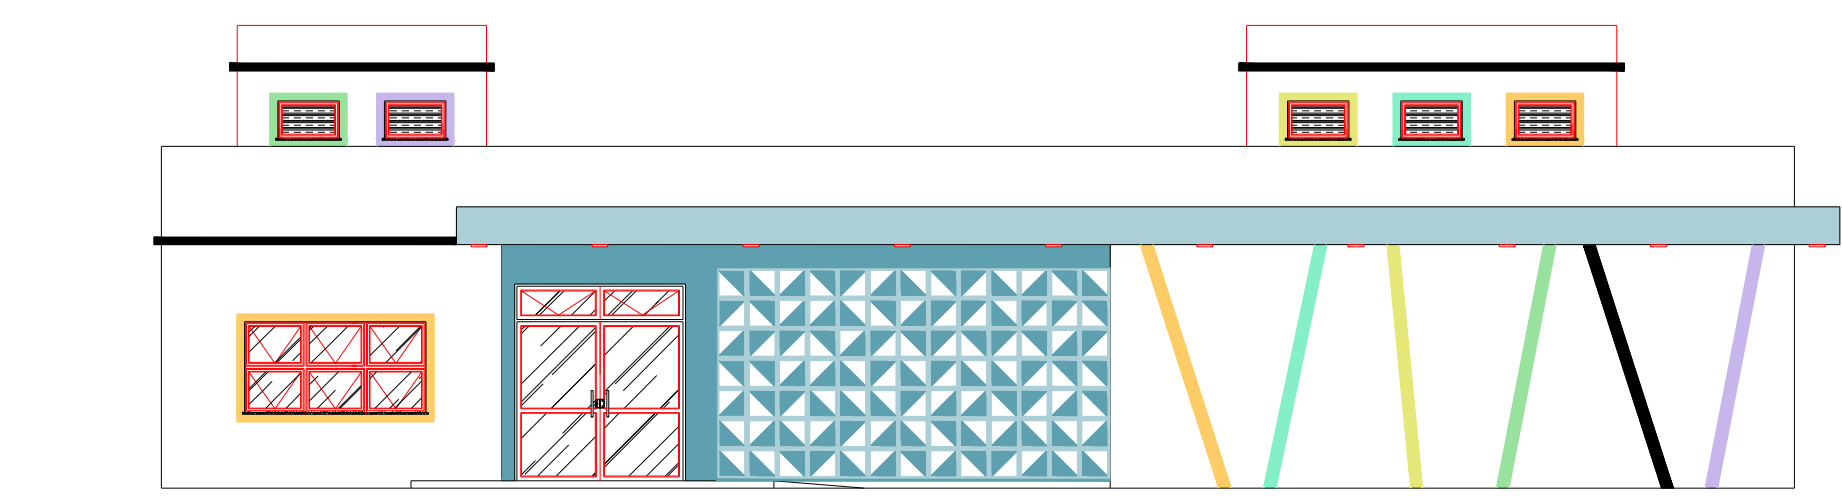


PLANTA TÉRREO

Área: 456,86 m²


Escala: 1:50

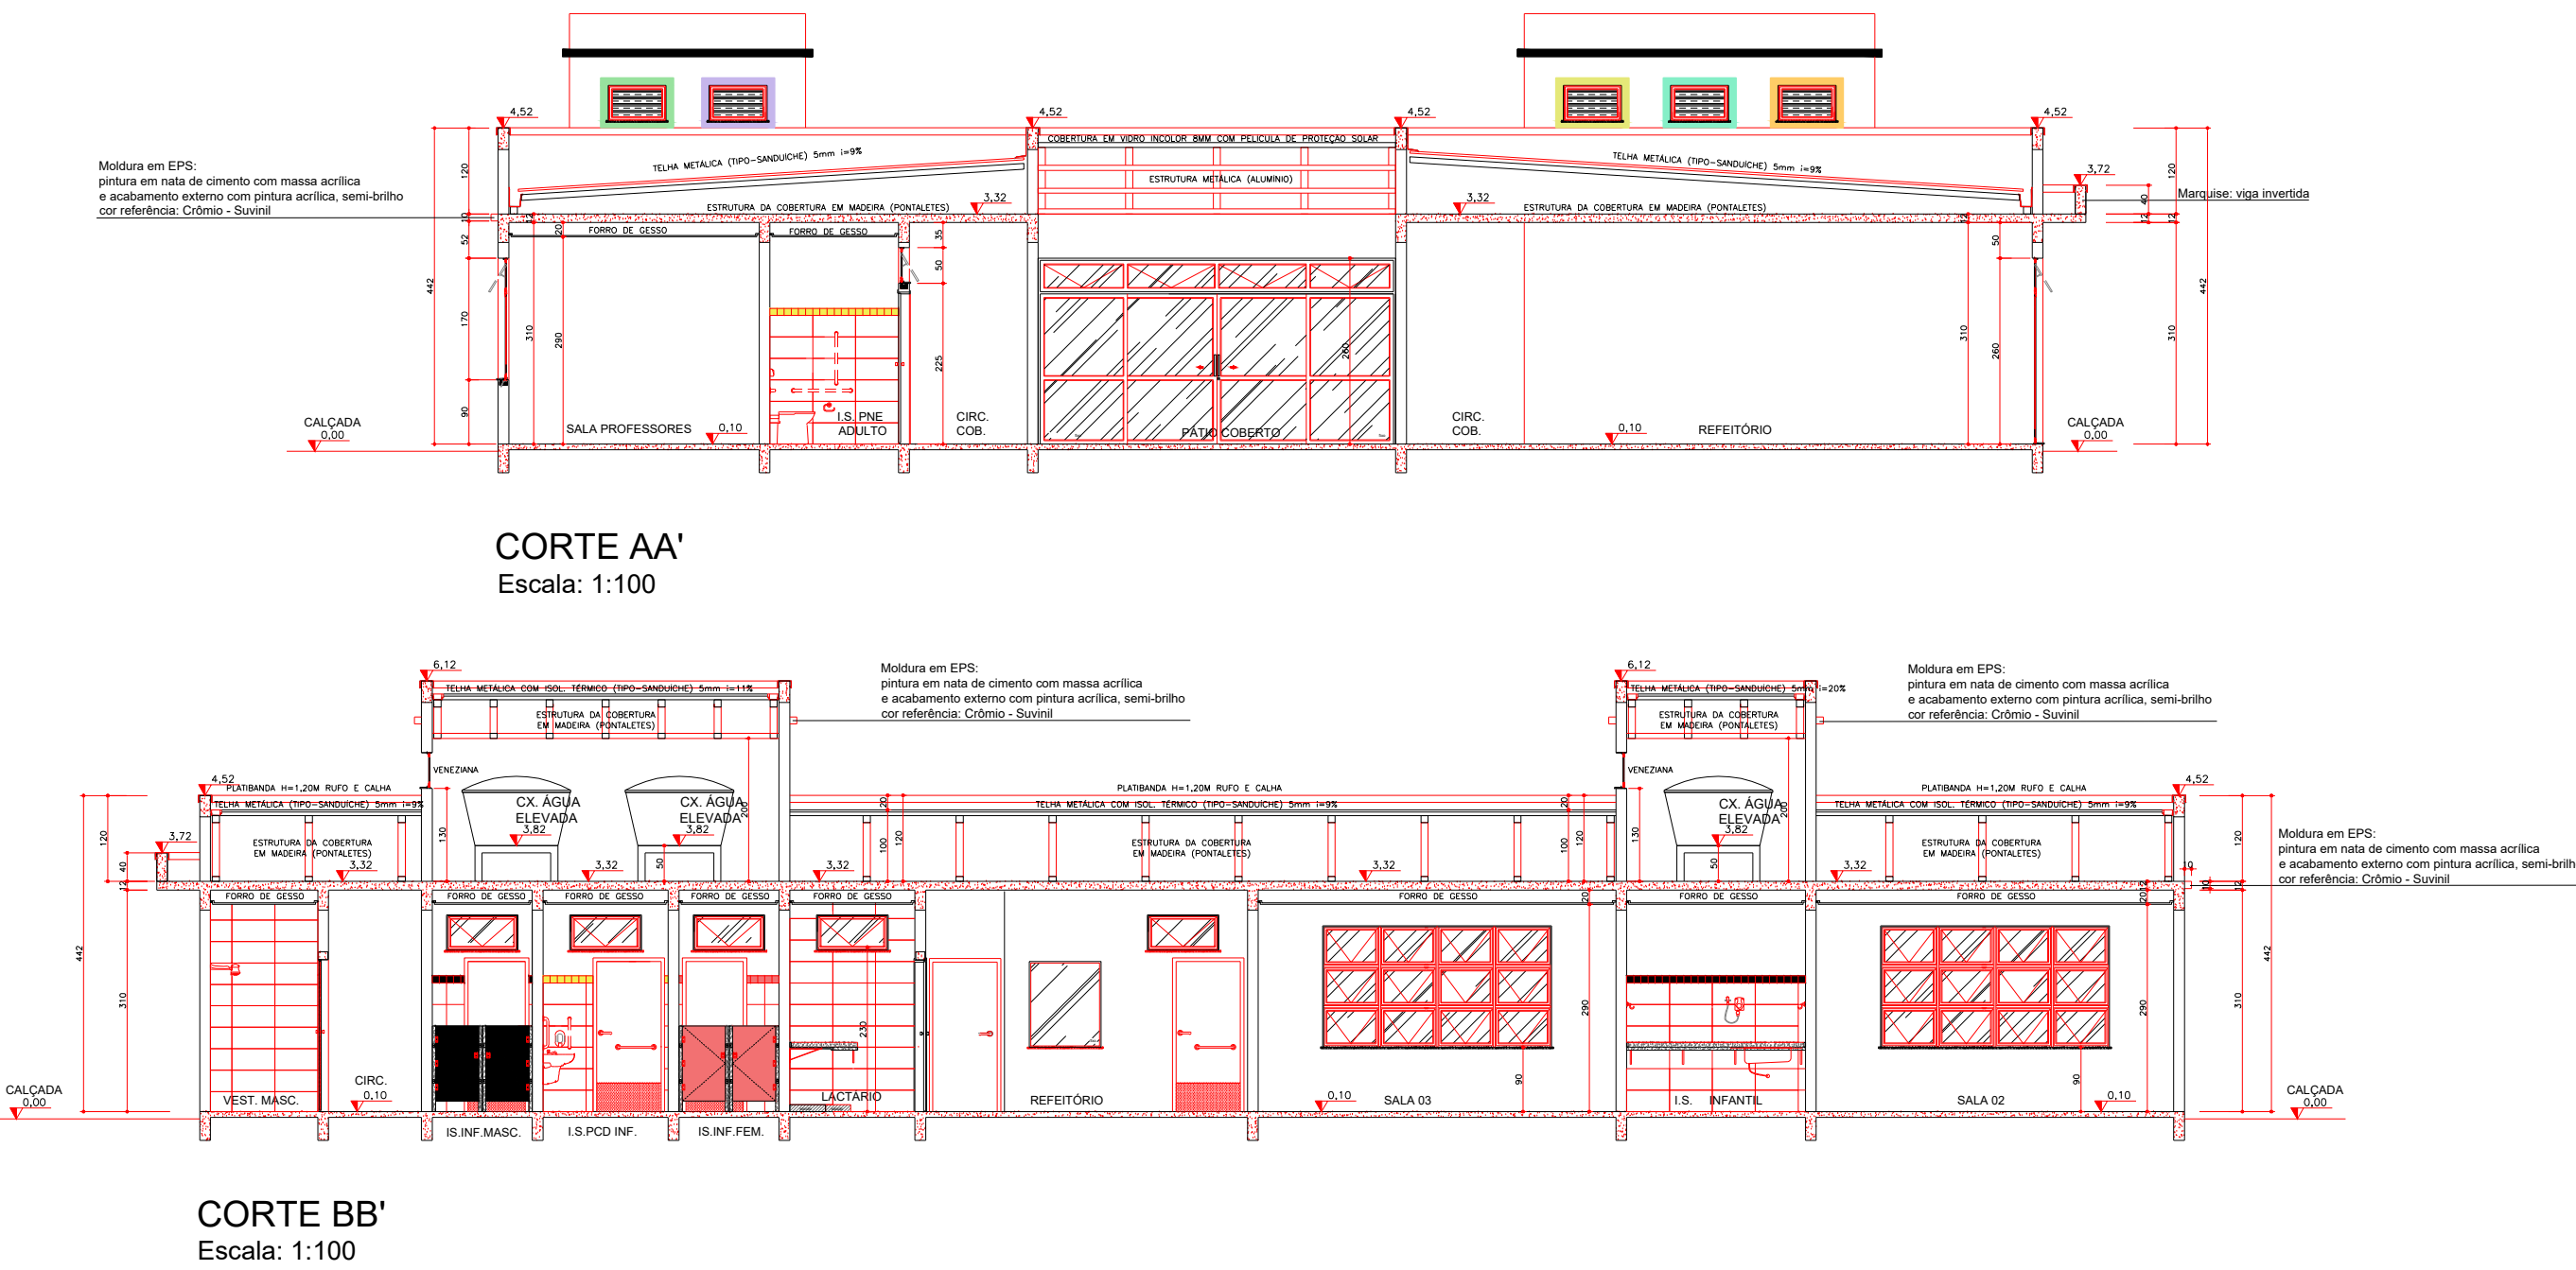


ELEVÇÃO 01 - FRONTAL
Escala: 1:100

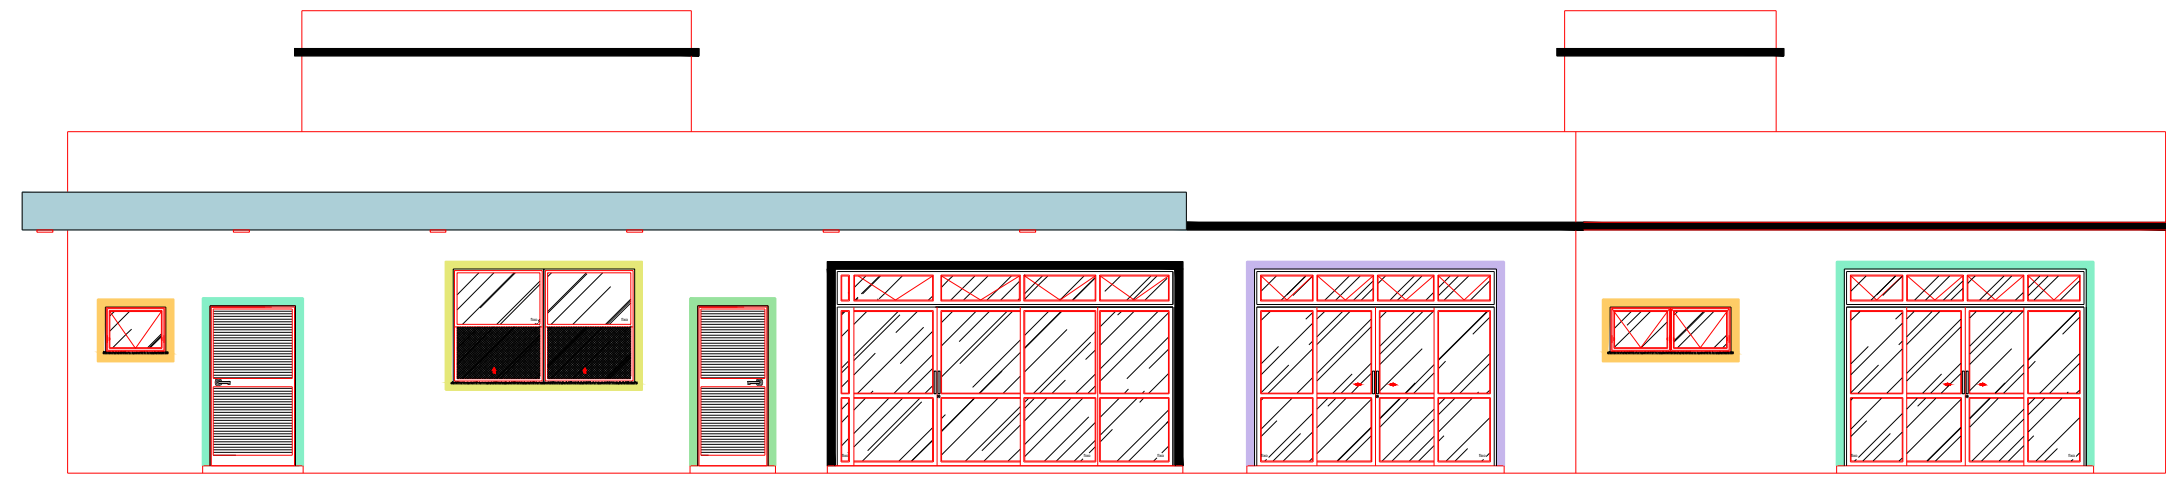


ELEVÇÃO 02 - LATERAL DIREITA
Escala: 1:100

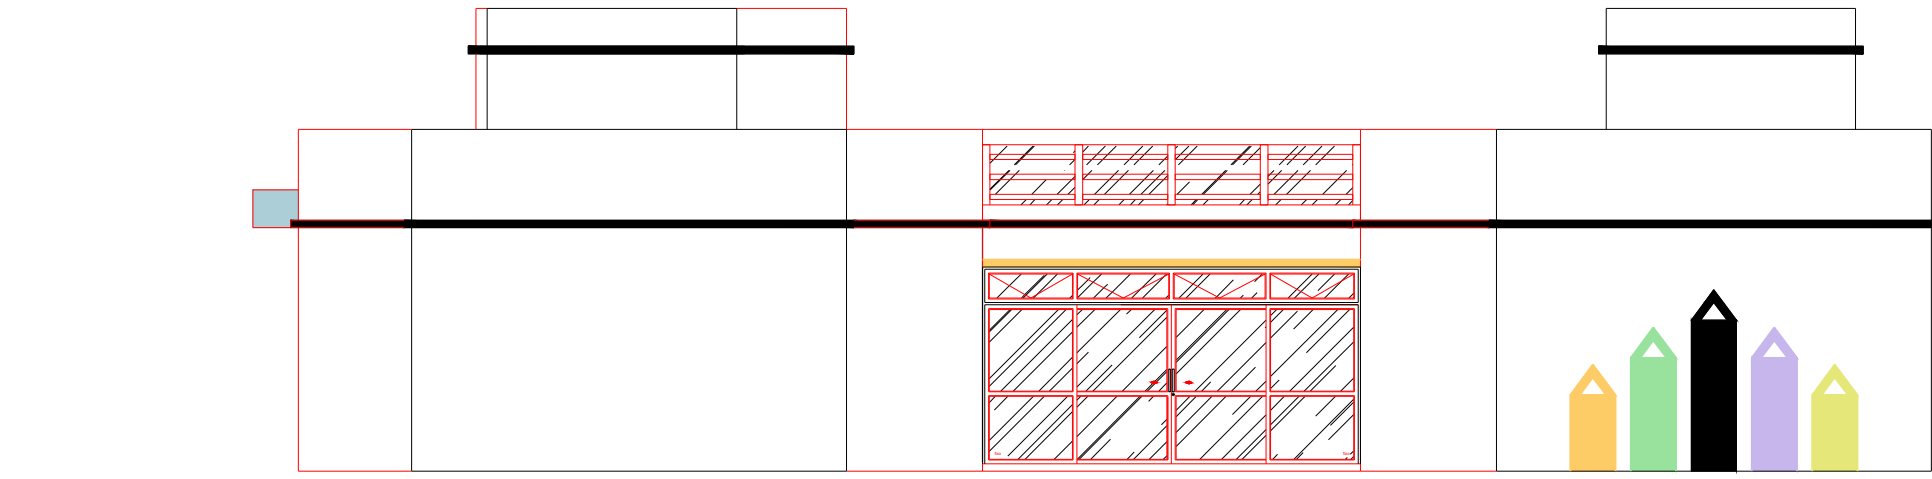

ELEVÇÃO 03 - POSTERIOR
Escala: 1:100

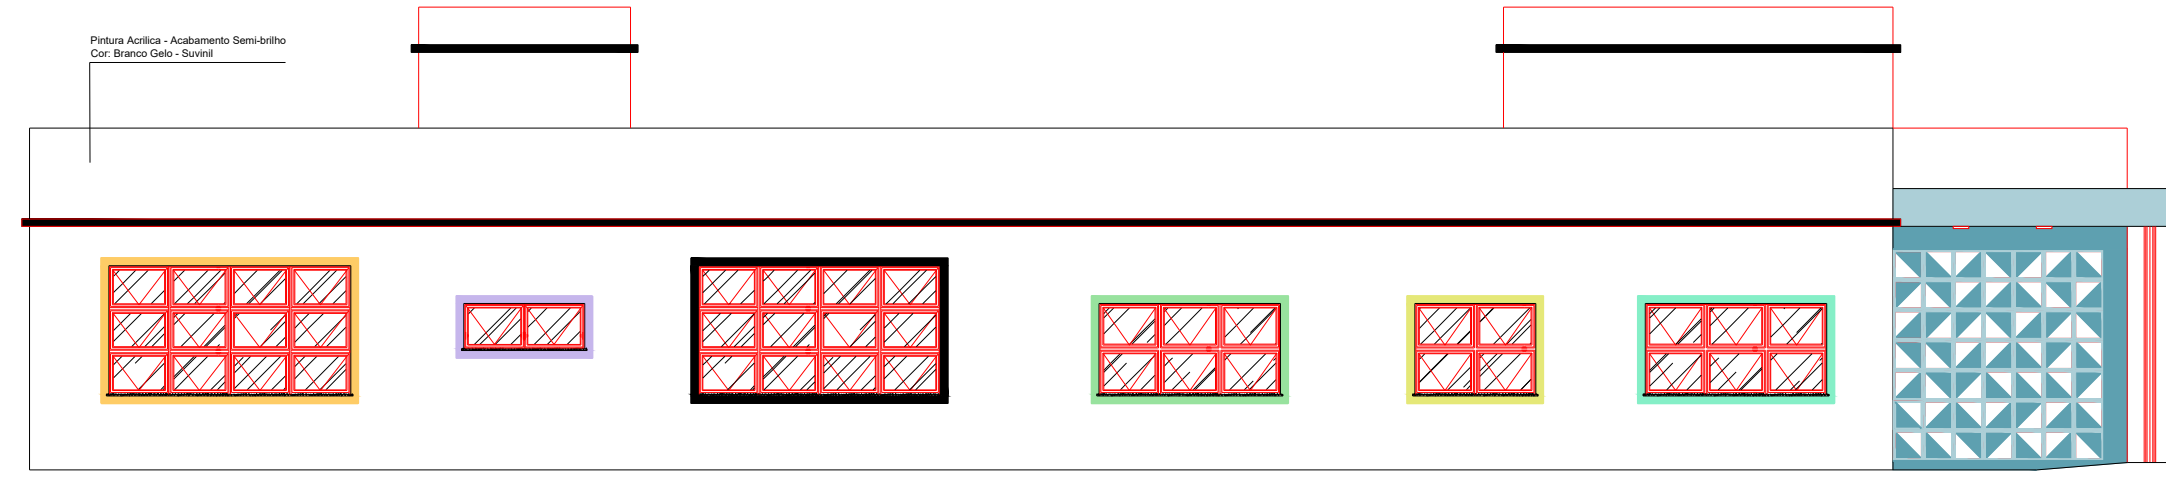


ELEVÇÃO 04 - LATERAL ESQUERDA
Escala: 1:100

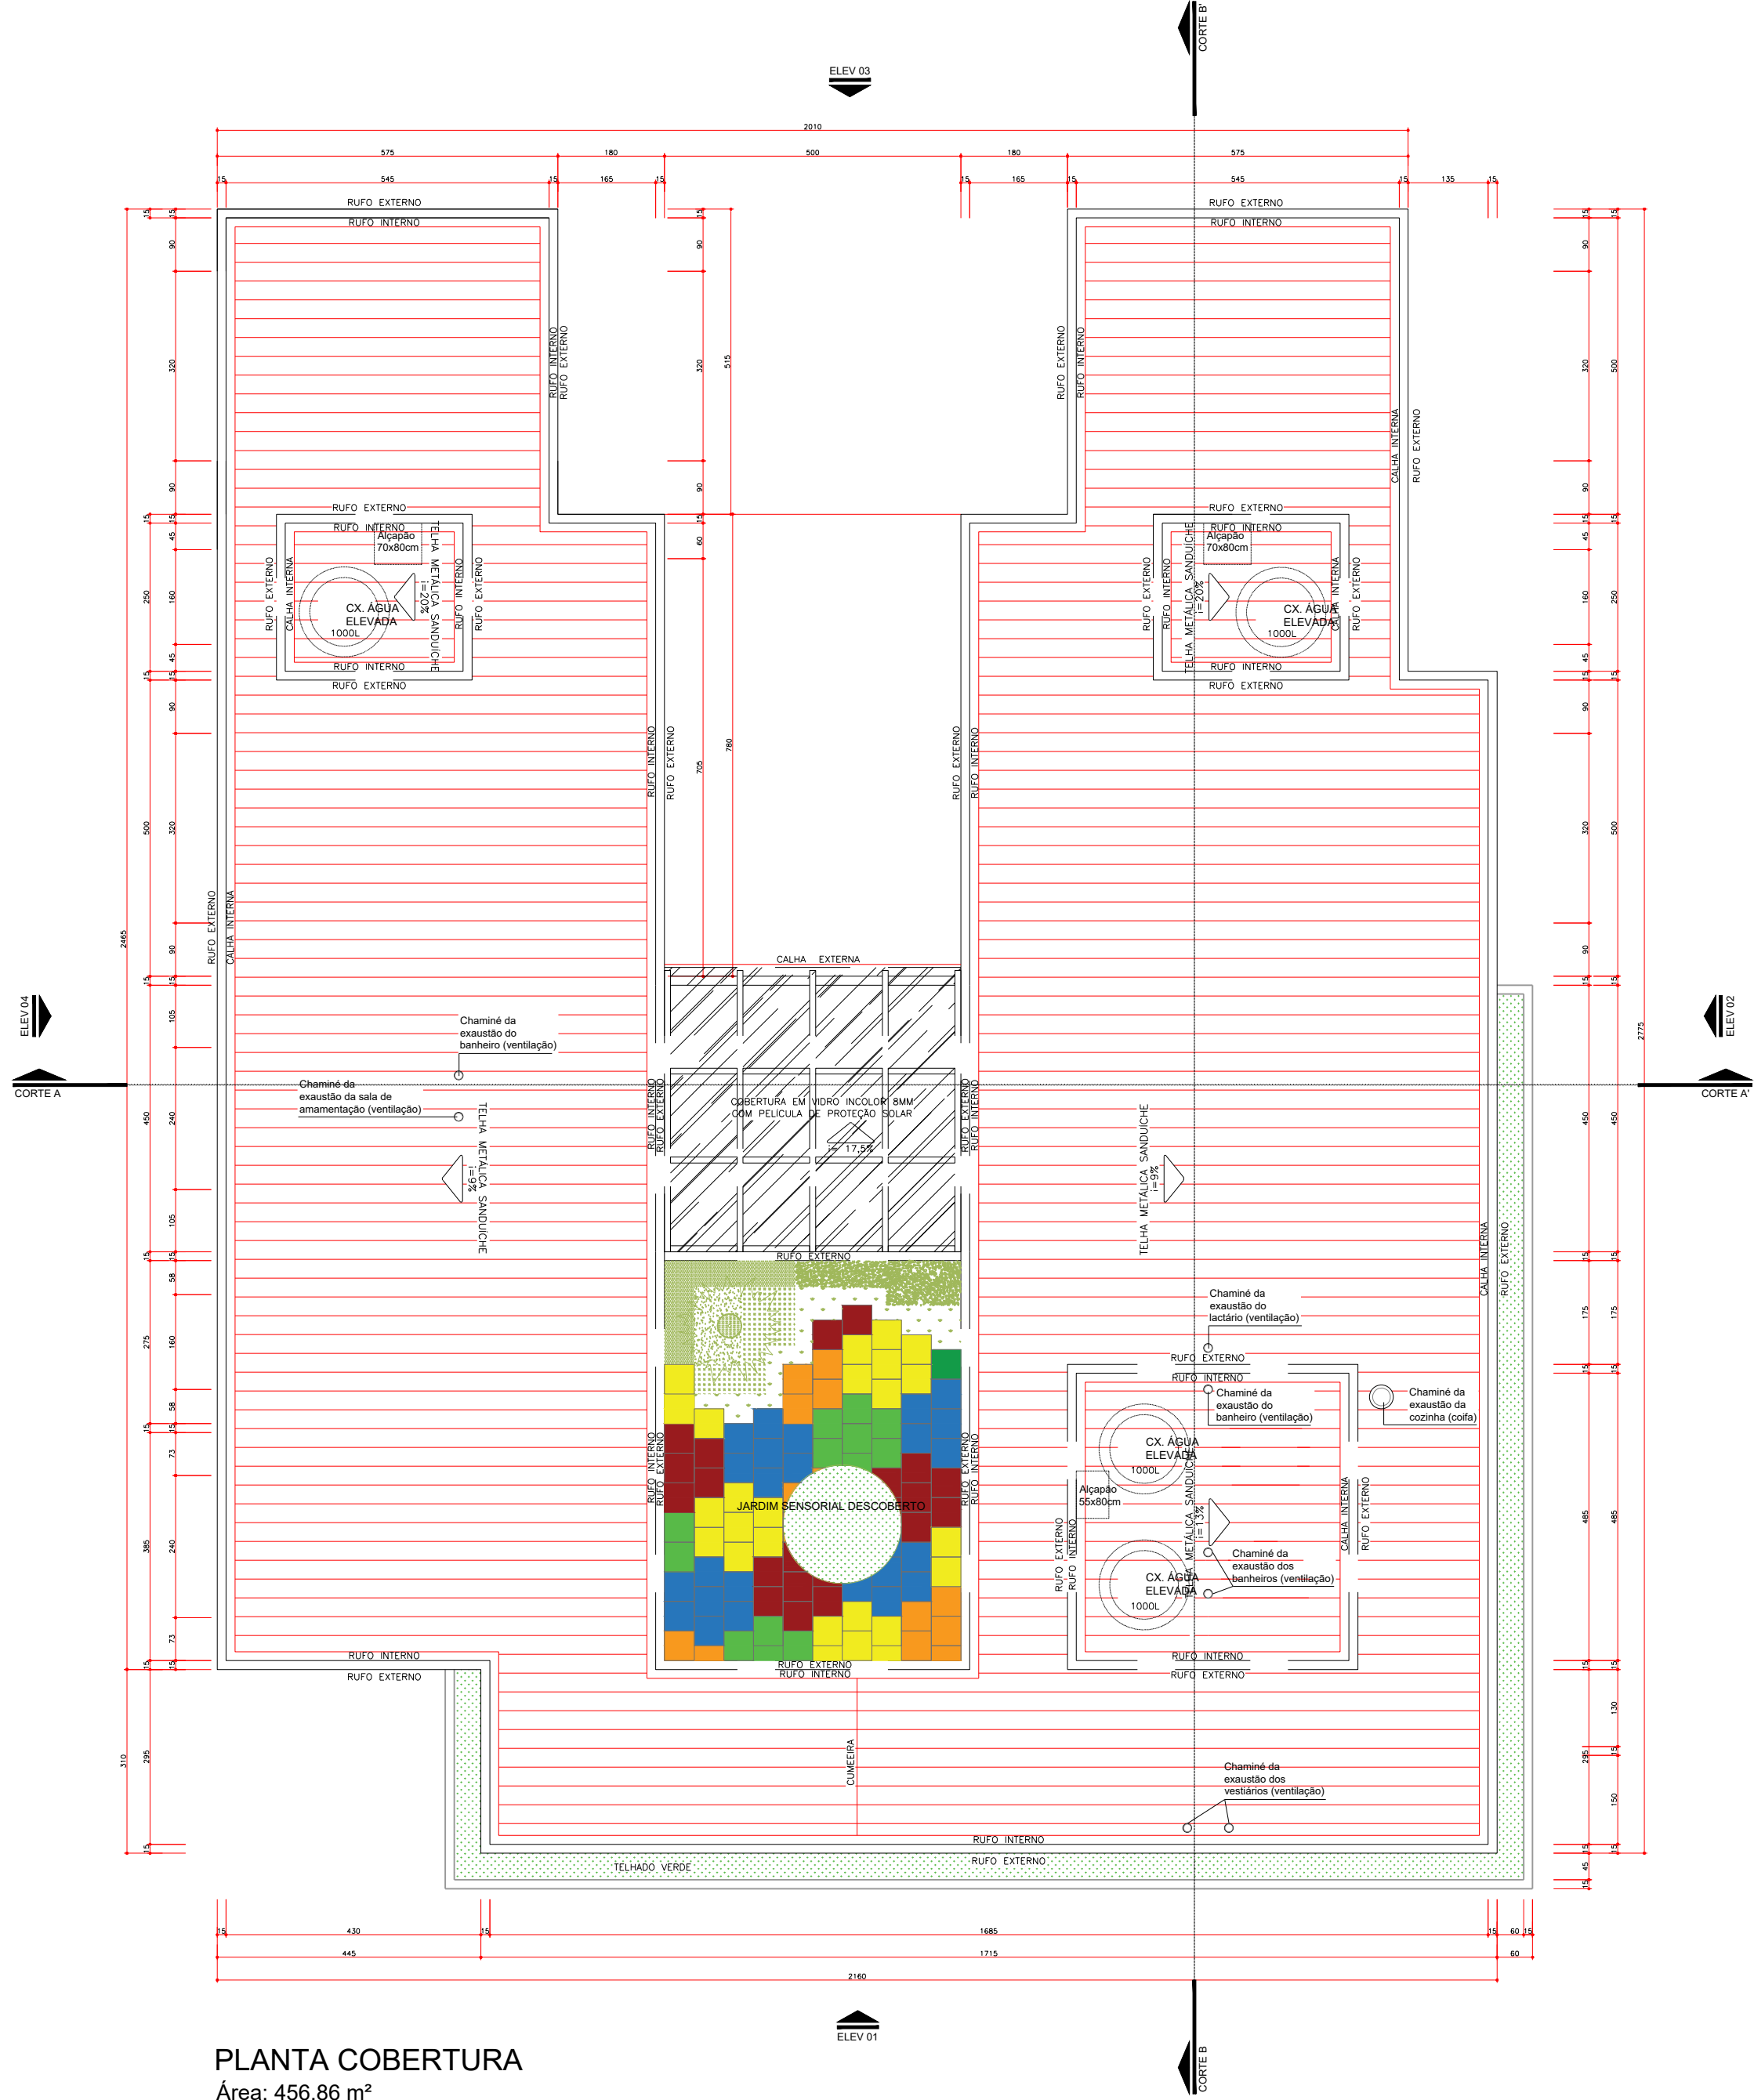

PLANTA COBERTURA
Área: 456,86 m²


Escala: 1:50

SIMBOLOGIA PARA SINALIZAÇÃO DE EMERGÊNCIA SINALIZAÇÃO DE ORIENTAÇÃO E SALVAMENTO					
CÓDIGO	DIMENSÃO		DISTÂNCIA MÁXIMA	SÍMBOLO	SIGNIFICADO
S2	240	120	8m		SAÍDA DE EMERGÊNCIA
S14	240	120	8m		SAÍDA DE EMERGÊNCIA
SIMBOLOGIA PARA SINALIZAÇÃO DE EMERGÊNCIA SINALIZAÇÃO DE EQUIPAMENTOS DE COMBATE A INCÊNDIO					
CÓDIGO	DIMENSÃO		DISTÂNCIA MÁXIMA	SÍMBOLO	SIGNIFICADO
E5	30	30	13m		EXTINTOR DE INCÊNDIO

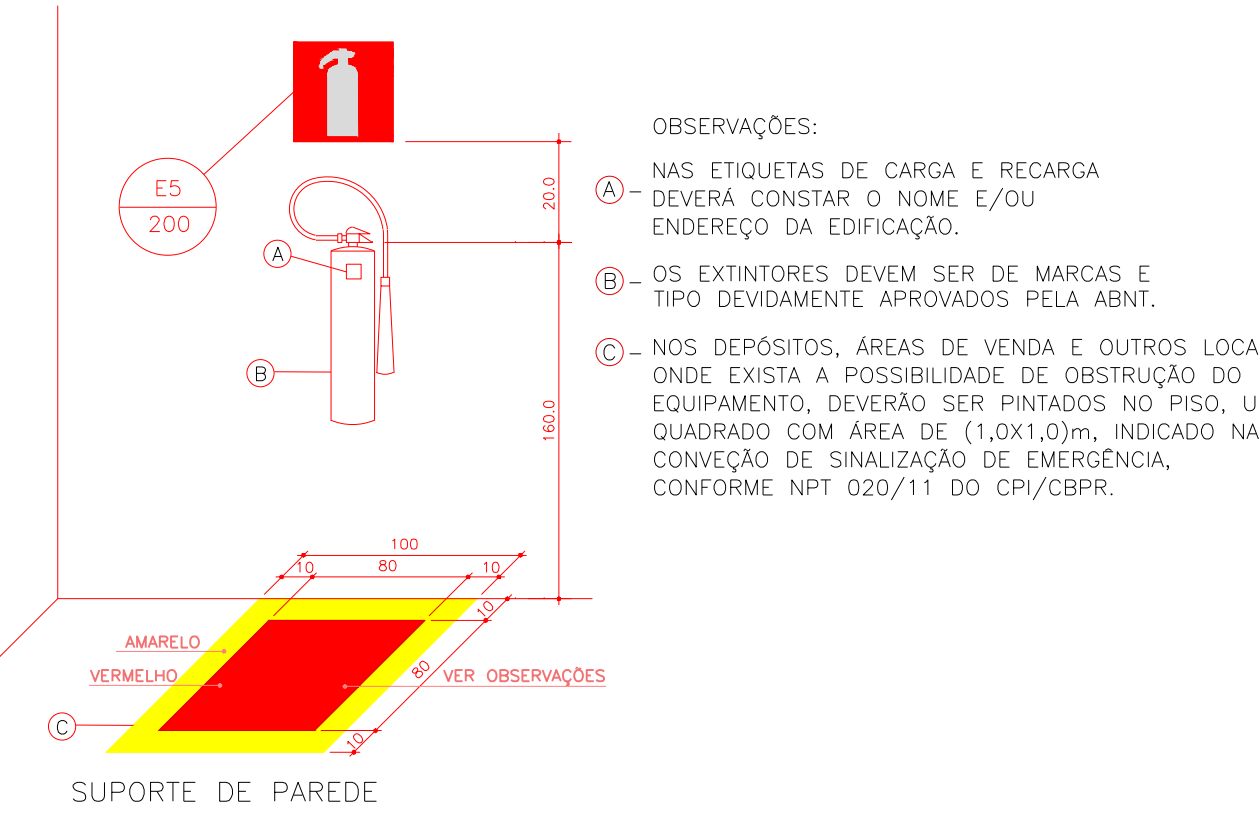

SUPORE DE PAREDE
DETALHE INSTALAÇÃO DOS EXTINTORES
SEM ESCALA

LEGENDA	
	EXTINTOR CARGA DE PÓ ABC = 2-A : 20-B-C
	PONTO DE ILUMINAÇÃO DE EMERGÊNCIA
	DIREÇÃO DO FLUXO DA ROTA DE FUGA
	SAÍDA FINAL DA ROTA DE FUGA
	PARA RAIOS
NOTAS	
1 - PREVER PROTEÇÃO CONTRA INTEMPÉRIES NOS EXTINTORES EXTERNO.	
2 - O SISTEMA DE ILUMINAÇÃO DE EMERGÊNCIA SERÁ ATRAVÉS DE BLOCOS AUTÔNOMOS COM BATERIA INTERNA E TER AUTONOMIA DE NO MÍNIMO 60 MINUTOS.	
3 - O PARA RAIOS DEVERÁ SER EXECUTADO CONFORME NBR 5419/93.	

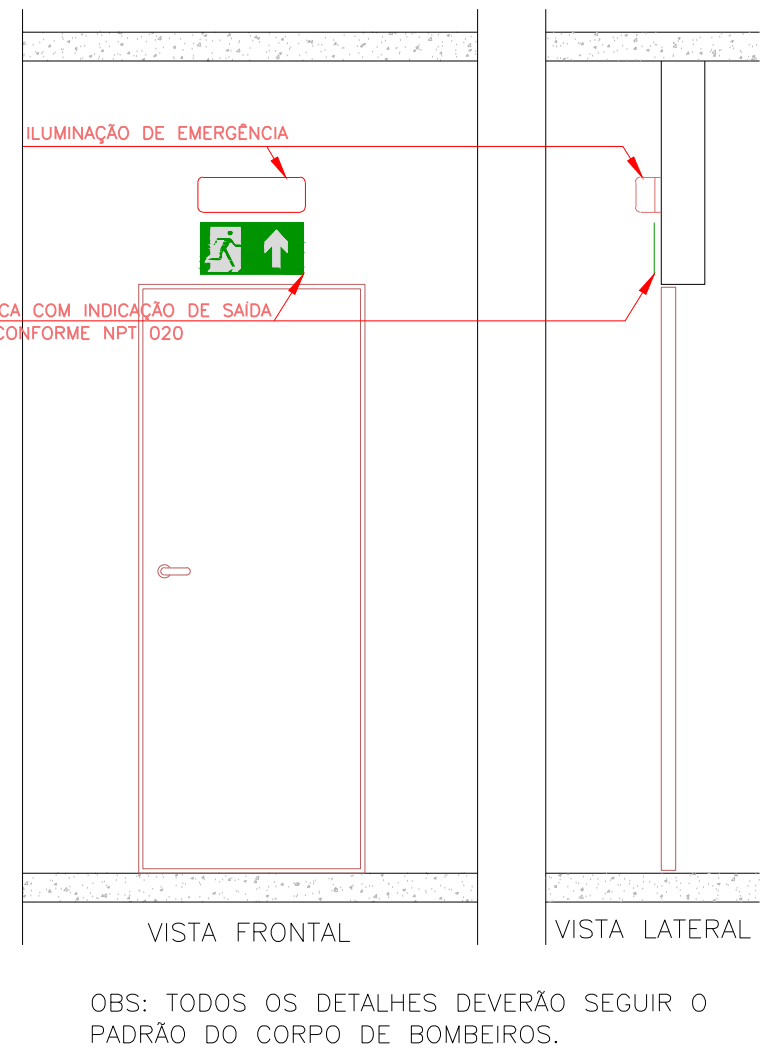

VISTA FRONTAL
VISTA LATERAL
OBS: TODOS OS DETALHES DEVERÃO SEGUIR O PADRÃO DO CORPO DE BOMBEIROS.

QUADRO DE RESUMO DAS MEDIDAS DE SEGURANÇA CONTRA INCÊNDIO	
SAÍDAS DE EMERGÊNCIA	OBEDECERÁ A NPT 011
ILUMINAÇÃO DE EMERGÊNCIA	OBEDECERÁ A NPT 018
SINALIZAÇÃO DE EMERGÊNCIA	SINALIZAÇÃO POR PLACAS FOTOLUMINESCENTES O SISTEMA DE SINALIZAÇÃO DE EMERGÊNCIA ATENDE A NPT 020
EXTINTORES	EXTINTOR CARGA DE PÓ ABC = 2-A : 20-B-C CONFORME NPT 021

OBSERVAÇÃO: O PROJETO APRESENTADO REFERE-SE A EDIFICAÇÃO DO PROGRAMA INFÂNCIA FELIZ PARANÁ - CRECHE - PROJETO DE AUTORIA E RESPONSABILIDADE DAS ARQUITETAS ADRIANA GARCIA, CAU 443.929-0 E ISaura MARQUES DE SOUZA, CAU 443.929-2. SOB O RITO VIGENTE Nº 1.680/2015 E Nº 1.680/2015, CATEGORIA A E C, ASSINADA TÉCNICA EM ENGENHARIA CIVIL, LOTAÇÃO CIVIL, 08/10/2023, PÁG. 15. AÇÃO DE LICENCIAMENTO DE PROFISSIONAL, Nº 0001/2023, ARQUIVO Nº 0001/2023.	
GOVERNO DO ESTADO DO PARANÁ SECRETARIA DO DESENVOLVIMENTO SOCIAL E FAMÍLIA PROGRAMA INFÂNCIA FELIZ NÚCLEO TÉCNICO DE ARQUITETURA	
PROPRIETÁRIO: SECRETARIA DO DESENVOLVIMENTO SOCIAL E FAMÍLIA	MUNICÍPIO: ESTADO DO PARANÁ
OBJETO: EDIFICAÇÃO PÚBLICA EM ALVENARIA	ÁREA EDIFICADA: 456,86m²
LOCAL: R. BRUNO DA PRINCEZA, LOTE 4-10, JO. LOS ANGELES - PERDIZES	TIPO: CONSTRUÇÃO
AUTORES DO PROJETO PADRÃO REGISTRO PROF: ARQ. ADRIANA GARCIA, CAU 443.929-0 ARQ. ISaura MARQUES DE SOUZA, CAU 443.929-2	PROJETO: PREVENÇÃO CONTRA INCÊNDIO
MUNICÍPIO DE PERDIZES - PR CNPJ 01.614.880-01	DESENHADO: LUCAS
AUTOR DO PROJETO DE IMPLANTAÇÃO REGISTRO PROF: ENR. CIVIL - ADRIANA A. CANOASSATO CREA 24.000/2023	ESCALA DO DESENHO: 1:50
INC 02 02	