




A Corte AA
Escala:1:50

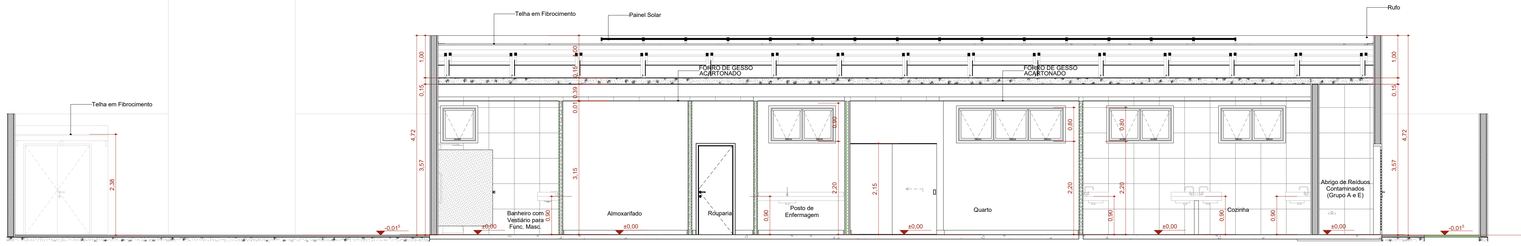

B Corte BB
Escala:1:50

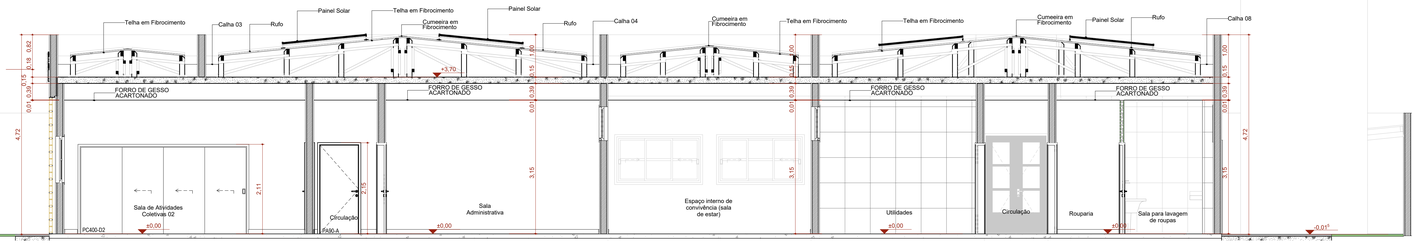

C Corte CC
Escala:1:50

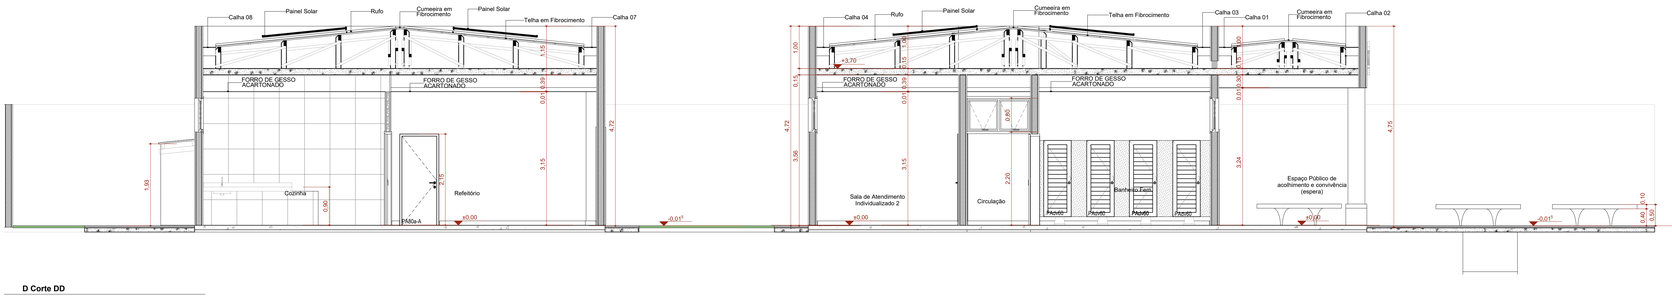

D Corte DD
Escala:1:50

ASSINATURAS E CARIMBOS DO ENTE - APROVAÇÃO E EXECUÇÃO

PLANTA CHAVE DE SITUAÇÃO

REVISÃO	DATA	DESCRIÇÃO
R01	16/05/2025	PADRONIZAÇÃO DAS ESQUADRIAS
R00	17/04/2025	EMISSÃO INICIAL

TÍTULO DO PROJETO
CENTRO DE ATENÇÃO PSICOSSOCIAL I e II

PROPRIETÁRIO
MINISTÉRIO DA SAÚDE
SECRETARIA DE ATENÇÃO ESPECIALIZADA À SAÚDE

CNPJ
00.394.544/0109-03

ENDEREÇO
Secretaria de Atenção Especializada à Saúde
Esplanada dos Ministérios Bloco G Edifício Sede - Ministério da Saúde
CEP 70. 058-900 - Brasília- DF

Pasted Image 81 A8F3C7CE.png

DISCIPLINA
ARQUITETURA

RRT
15452359

TÍTULO DA PRANCHA
CORTES

DESCRIÇÃO DA ETAPA
PROJETO REFERENCIAL CONCEITUAL

NOME PRANCHA - ARQUIVO	REVISÃO	UNIDADE	DATA	ESCALA
CAPS I e II_ FL 6.13	**R01**	**METROS**	**16/05/2025**	**INDICADA**

MIRELA PILON PESSATTI
VICTORIA ANGELI CAPOVILLA
LEONARDO MEGIATO PEREIRA DOS SANTOS
DANIEL NARDELLI SANTOS
AUTOR(A) INTELECTUAL

A 25669-2
A 247156-6
A 186776-8
A 62348-0
REGISTRO

FOLHA A0
118,90 x 84,10

DIREITOS AUTORAIS RESERVADOR CONFORME LEGISLAÇÃO NACIONAL E INTERNACIONAL