



F1 FACHADA FRONTAL

Escala:1:50

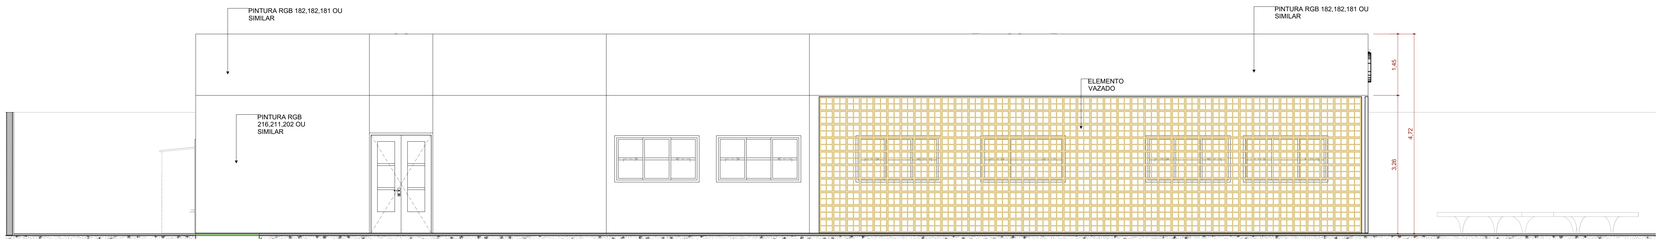


F2 FACHADA ESQUERDA

Escala:1:50

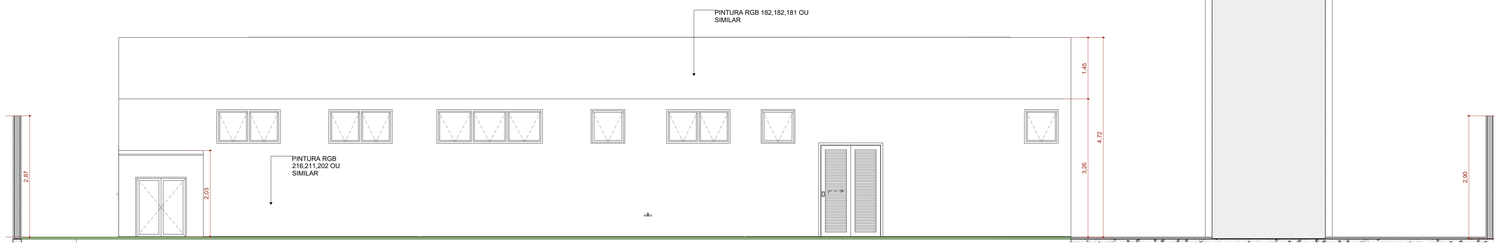

F3 FACHADA FUNDO

Escala:1:50

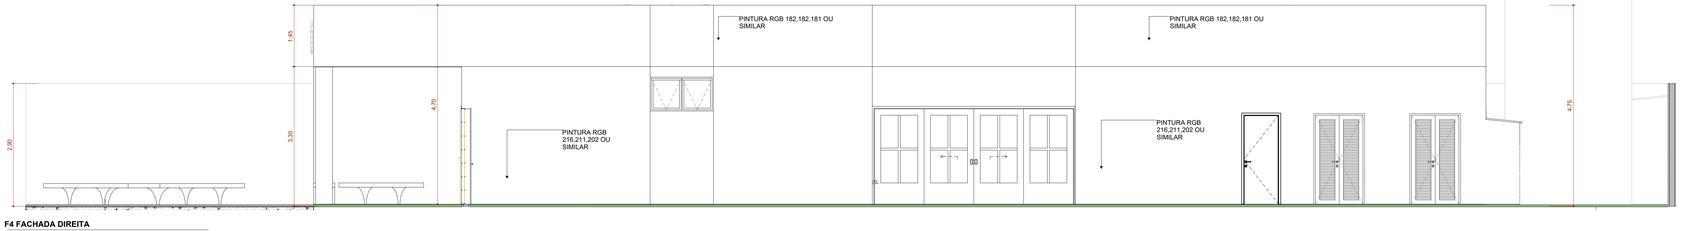

F4 FACHADA DIREITA

Escala:1:50

ASSINATURAS E CARIMBOS DO ENTE - APROVAÇÃO E EXECUÇÃO

PLANTA CHAVE DE SITUAÇÃO

REVISÃO	DATA	DESCRIÇÃO
R01	16/05/2025	PADRONIZAÇÃO DAS ESQUADRIAS
R00	17/04/2025	EMISSÃO INICIAL

TÍTULO DO PROJETO

CENTRO DE ATENÇÃO PSICOSSOCIAL I e II

PROPRIETÁRIO

MINISTÉRIO DA SAÚDE

SECRETARIA DE ATENÇÃO ESPECIALIZADA À SAÚDE

CNPJ

00.394.544/0109-03

ENDEREÇO

Secretaria de Atenção Especializada à Saúde
Esplanada dos Ministérios Bloco G Edifício Sede - Ministério da Saúde
CEP 70. 058-900 - Brasília- DF

Pasted Image 91 A2F1E7EE.png

DISCIPLINA

ARQUITETURA

RRT

15402359

TÍTULO DA PRANCHA

FACHADAS

DESCRIÇÃO DA ETAPA

PROJETO REFERENCIAL CONCEITUAL

NOME PRANCHA - ARQUIVO	REVISÃO	UNIDADE	DATA	ESCALA
CAPS I e II_ FL 7.13	**R01**	**METROS**	**16/05/2025**	**INDICADA**

MIRELA PILON PESSATTI — **A 25669-2**
VICTORIA ANGELI CAPOVILLA — **A 247156-6**
LEONARDO MEGIATO PEREIRA DOS SANTOS — **A 186776-0**
DANIEL NARDELLI SANTOS — **A 623440-0**
AUTOR(A) INTELECTUAL — REGISTRO

FOLHA A0 **118,90 x 84,10**

DIREITOS AUTORAIS RESERVADOR CONFORME LEGISLAÇÃO NACIONAL E INTERNACIONAL