

RUA DOS CEDROS

LOTE 0012

LOTE  
0013

LOTE  
0014

LOTE  
0015


LOTE 0017

LOTE 0011

LOTE 0016

RUA DAS GRAPIAS

MARGINAL  
DAMBROS E PIVA

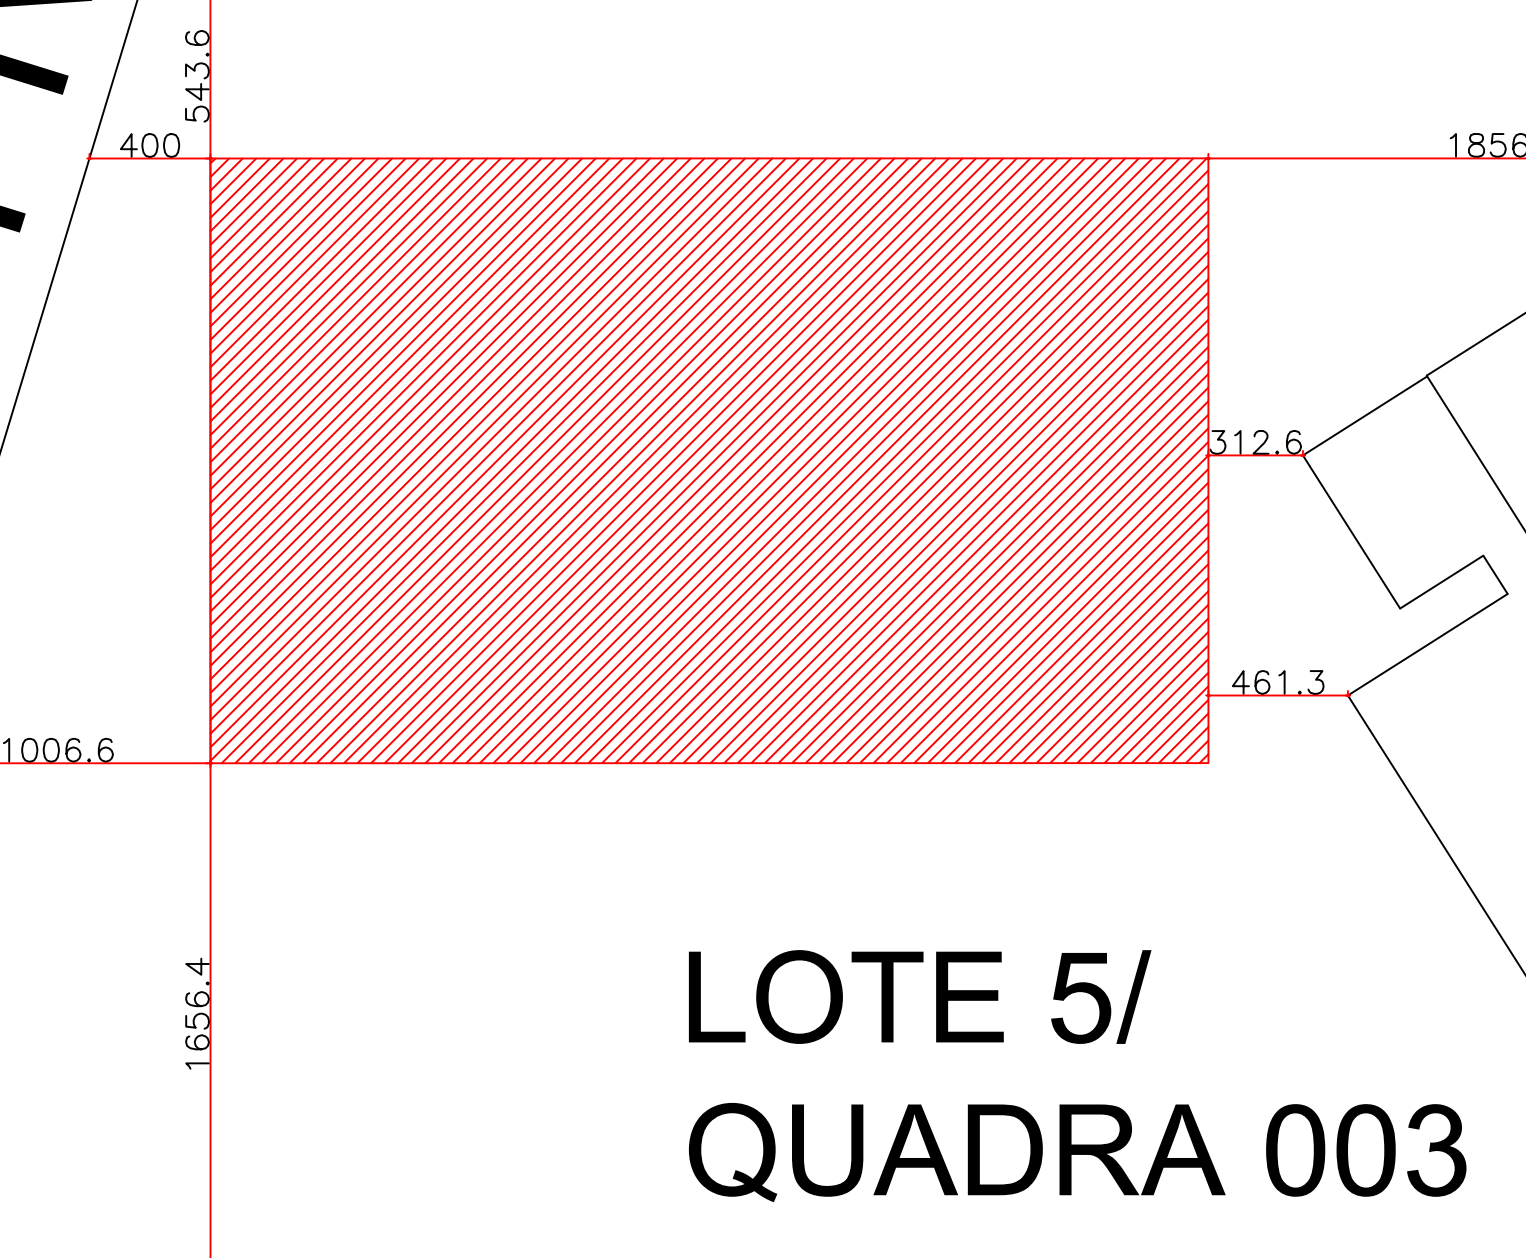

LOTE 5/  
QUADRA 003

LOTE  
0010

LOTE  
0018

LOTE  
0008

LOTE  
0007

LOTE  
0006

LOTE  
0005

LOTE  
0004

LOTE  
0003

LOTE  
0002

LOTE 0009

LOTE 0001

RUA DOS IPES

PLANTA DE LOCALIZAÇÃO  
Escala 1/250

É PROIBIDA A REPRODUÇÃO DESTE PROJETO, SEM A AUTORIZAÇÃO DO AUTOR  
LEIS Nº 5194 DE 24/12/1966 E Nº 9610 DE 19/02/98



KOLF SERVIÇOS DE ENGENHARIA  
CNPJ: 07.555.412/0001-37  
RUA FREI EVERALDO, 5555, SALA 1  
CHOPINZINHO - PR - 85560-000  
(46) 9 9908-2448  
GABRIEL@COLFERAI.ENG.BR

EMPRESA CONTRATADA:	RESPONSÁVEL TÉCNICO:	PROPRIETÁRIO:
	LUIZ FERNANDO C. MEGIOLARO ENGENHEIRO CIVIL CREA - PR 179004/D	PREFEITURA MUNICIPAL DE MARMELEIRO CNPJ: 76.205.665/0001-01

OBRAS/ENDEREÇO:	GINÁSIO EMEF PERSEVERANÇA RUA DAS GRAPIAS, 160, BAIRRO ARAUCÁRIA, MARMELEIRO - PR. CEP 85615-000
PROJETO:	PROJETO ARQUITETÔNICO
CONTEÚDO DA PRANCHA:	PLANTA DE LOCALIZAÇÃO;
DES. LUIZ	ESCALA INDICADA DATA OUT/2025
FOLHA 06/06	REVISÃO 01