


REPRESENTAÇÃO LIGAÇÃO FOGÃO À GLP EXISTENTE

ESCALA: 1/25

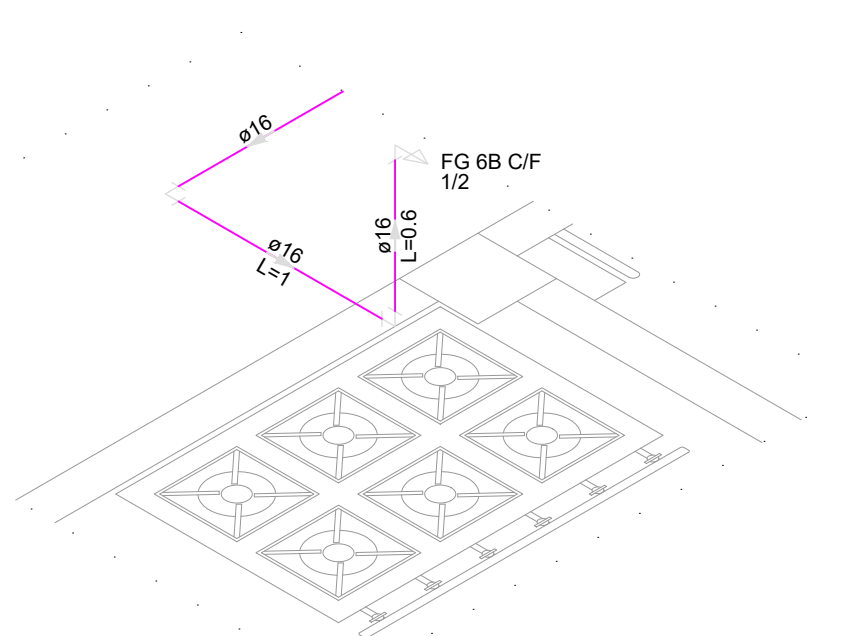

DETALHE D1

PROJETO GLP

ESCALA: 1/25

Legenda de condutos - Térreo
Gás

Lista de materiais - Térreo
Gás
Cobre
Cotovelo bolsa x bolsa c/ rosca interna
15 mm x 1/2"
1 pç
Gás
Fogão 6 Bocas
Com forno
Registro rápido
1/2" x terminal Ø 11,80mm (para mangueira 3/8)
1 pç
PEX
Tubo multicamada
16 mm
42 m
Peças metálicas para PEX
Joelho 90
16 mm
1 pç

É PROIBIDA A REPRODUÇÃO DESTE PROJETO, SEM A AUTORIZAÇÃO DO AUTOR
LEIS Nº 5194 DE 24/12/1966 E Nº 9610 DE 19/02/98

EMPRESA CONTRATADA:	RESPONSÁVEL TÉCNICO:	PROPRIETÁRIO:
	LUIZ FERNANDO C. MEGIOLARO ENGENHEIRO CIVIL CREA - PR 179004/D	PREFEITURA MUNICIPAL DE MARMELEIRO CNPJ: 76.205.665/0001-01
OBRA/ENDEREÇO:		
GINÁSIO EMEF PERSEVERANÇA		
RUA DAS GRAPIAS, 160, BAIRRO ARAUCÁRIA, MARMELEIRO - PR. CEP 85615-000		
PROJETO:	DES.	LUIZ
PROJETO GLP	ESCALA	INDICADA
	DATA	DEZ/2025
CONTEÚDO DA PRANCHA:	FOLHA	REVISÃO
REPRESENTAÇÃO LIGAÇÃO FOGÃO À GLP EXISTENTE; DETALHE; LEGENDA/LISTA DE MATERIAIS;	01/01	01