


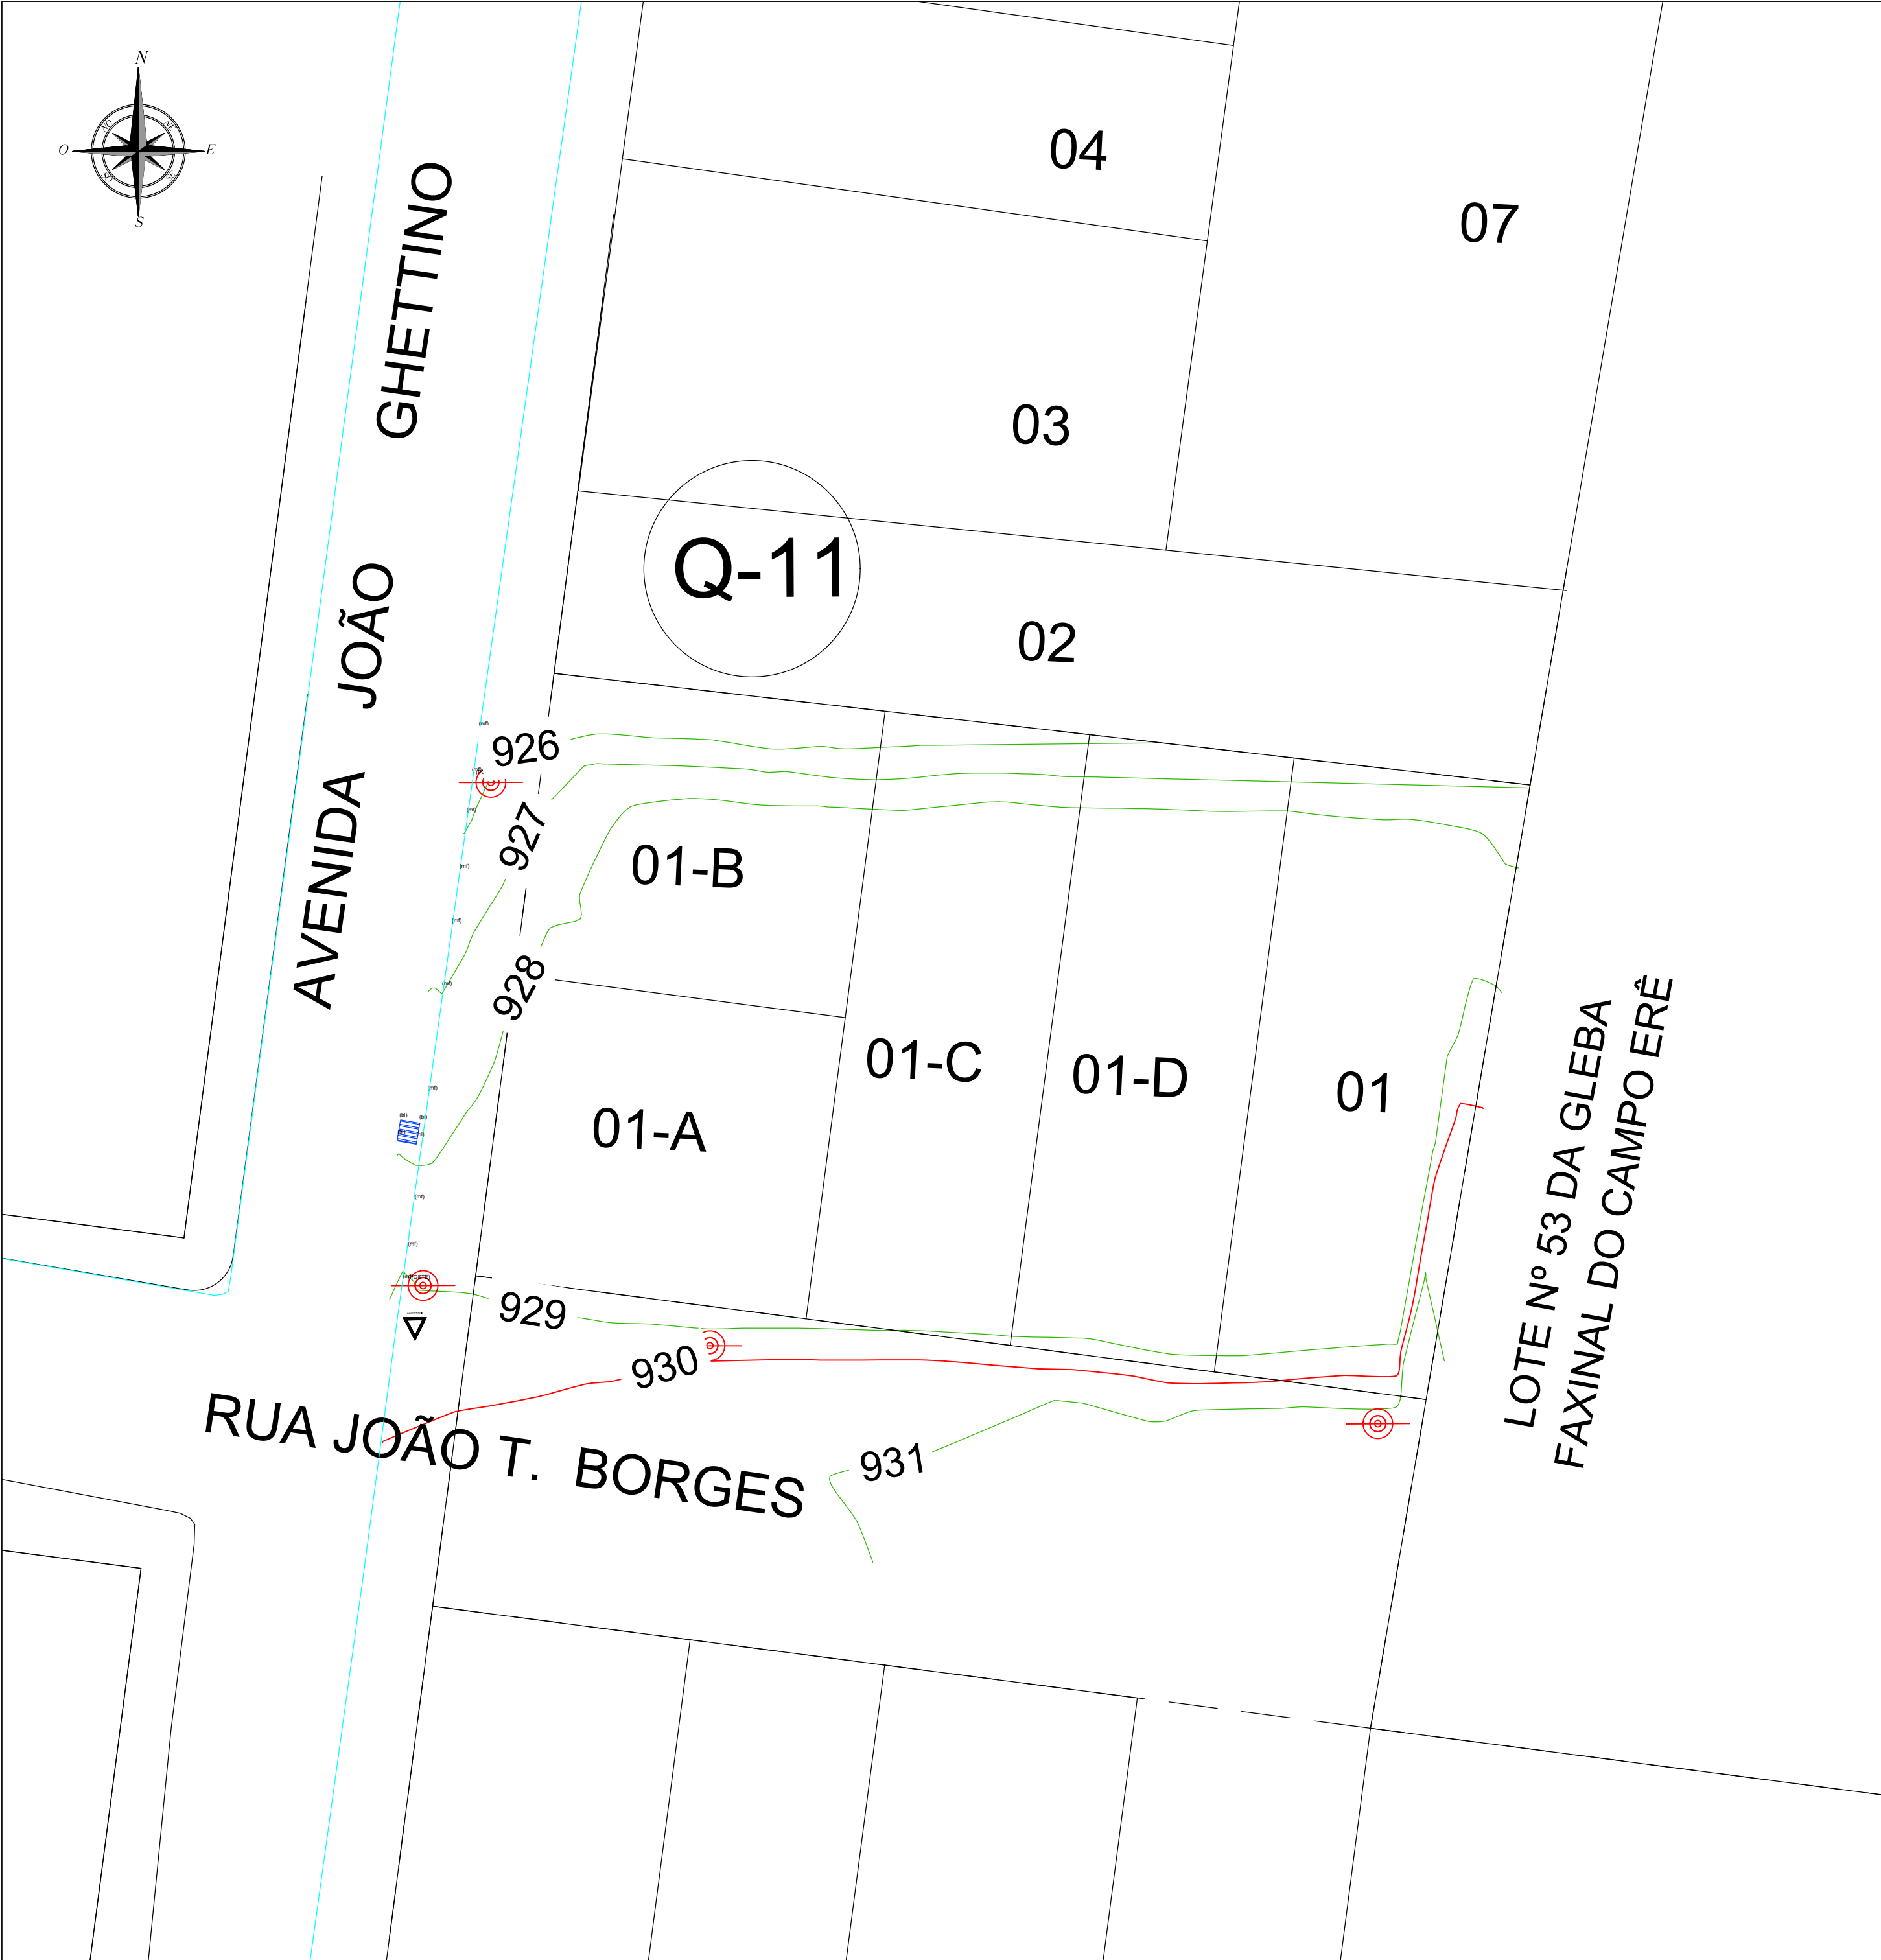

		CURVA MESTRES DE 5 em 5 METROS	
		CURVA INTERMEDIÁRIAS DE 1 EM 1 METRO	
		PLACA PREFERENCIAL	
		POSTE REDE ELÉTRICA COPEL	
		POSTE PADRÃO ENTRADA RESIDENCIAL	
		CERCA EXISTENTE COLETADO	
		MURO E/OU MURETA EXISTENTE COLETADO	
QUADRO DE INFORMAÇÕES			
DATUM: SIRGAS 2000		COORDENADAS DA BASE X:7080188.967 Y:292625.923 Z:942.73m	
ENDEREÇO DA OBRA: AVENIDA JOÃO GHETTINO, LOTEAMENTO CHALITO			
LOTES: 01 / 01-A/ 01-B/ 01-C/ 01-D		MATRÍCULA: --	QUADRA: 11
DADOS DO PROJETO			
TIPO PROJETO: LEVANTAMENTO PLANIALTIMÉTRICO CADASTRAL		ÁREA TOTAL TERRENO: 1.548,00 m²	
Nº ART: 136/2023		ESCALA: 1:250	FRANCHA: 01/01
DADOS DO CLIENTE			
NOME / RAZÃO SOCIAL: MUNICÍPIO DE MARMELEIRO		CPF / CNPJ: 76.205.665/001-01	
ENDEREÇO: AVENIDA MACALI		NÚMERO: 255	
BAIRRO: CENTRO		CIDADE / ESTADO: MARMELEIRO	
PROPRIETÁRIO: MUNICÍPIO DE MARMELEIRO CNPJ:76.205.665/001-01		CARIMBO APROVAÇÃO PREFEITURA:	
RESPONSÁVEL TÉCNICO: MATEUS A. GNOATTO ENG. AGRÔNOMO CREA-PR:162347/D		AVISOS: -RESOLUÇÃO Nº 221 DE 29/08/74 DO CONFEA (AO AUTOR DO PROJETO CABE O DIREITO DE VISTORAR PERIÓDI, A EXEC. DA OBRA). -EM CASO DE DÚVIDAS, ENTRAR EM CONTATO COM ENGENHEIRO / PROJETISTA OU RESPONSÁVEL PELA ELABORAÇÃO DO PROJETO. -ANTES DE QUALQUER ALTERAÇÃO DE CARACTERÍSTICA DO PROJETO DEVE-SE OBRIGATORIAMENTE CONSULTAR O RESPONSÁVEL TÉCNICO COM NO MÍNIMO 5 DIAS ANTES PARA ANÁLISE DA VIABILIDADE DA MESMA E PARA ELABORAÇÃO DE PERMISSÃO DE ALTERAÇÃO ASSINADA PELO RESPONSÁVEL TÉCNICO, NÃO SENDO ASSIM TAL RESPONSABILIDADE FICARÁ SOB O MESTRE DE OBRAS OU EXECUTOR DA ALTERAÇÃO. DIREITOS AUTORAIS RESERVADOS. DECRETO FEDERAL Nº23.569 DE 01/12/53, LEI FED. Nº 5.194-04/1966 LEI FED. Nº 5.988/73 (REG. O DIREITO AUTORAIS) RUA FERNANDO FERRARI, Nº641, CENTRO CEP:85680-000 - ITAPEJARA D'ESTE-PR. CONTATO: FONE: (46)99972-0039 E-MAIL:GNOATTOTOPOGRAFIA@GMAIL.COM	
DESENHISTA: MATEUS AUGUSTO GNOATTO		REVISÃO: 00	DATA: JULHO DE 2025