




TETO	
REF.	ESPECIFICAÇÃO
01	LAJE COM PINTURA EM TINTA ACRÍLICA, COR REFERÊNCIA BRANCO GELO, SUVINIL OU SIMILAR, TETO COM EMMASSAMENTO.
02	FORRO EM GESSO, EMMASSAMENTO E PINTURA EM TINTA ACRÍLICA, COR REFERÊNCIA BRANCO GELO, SUVINIL OU SIMILAR.

AUTOR DO PROJETO DE IMPLANTAÇÃO REGISTRADO PROPRIETÁRIO DO PROJETO
 ARQ. ENG. XXXXXXXXXX CALVOCREA 00000

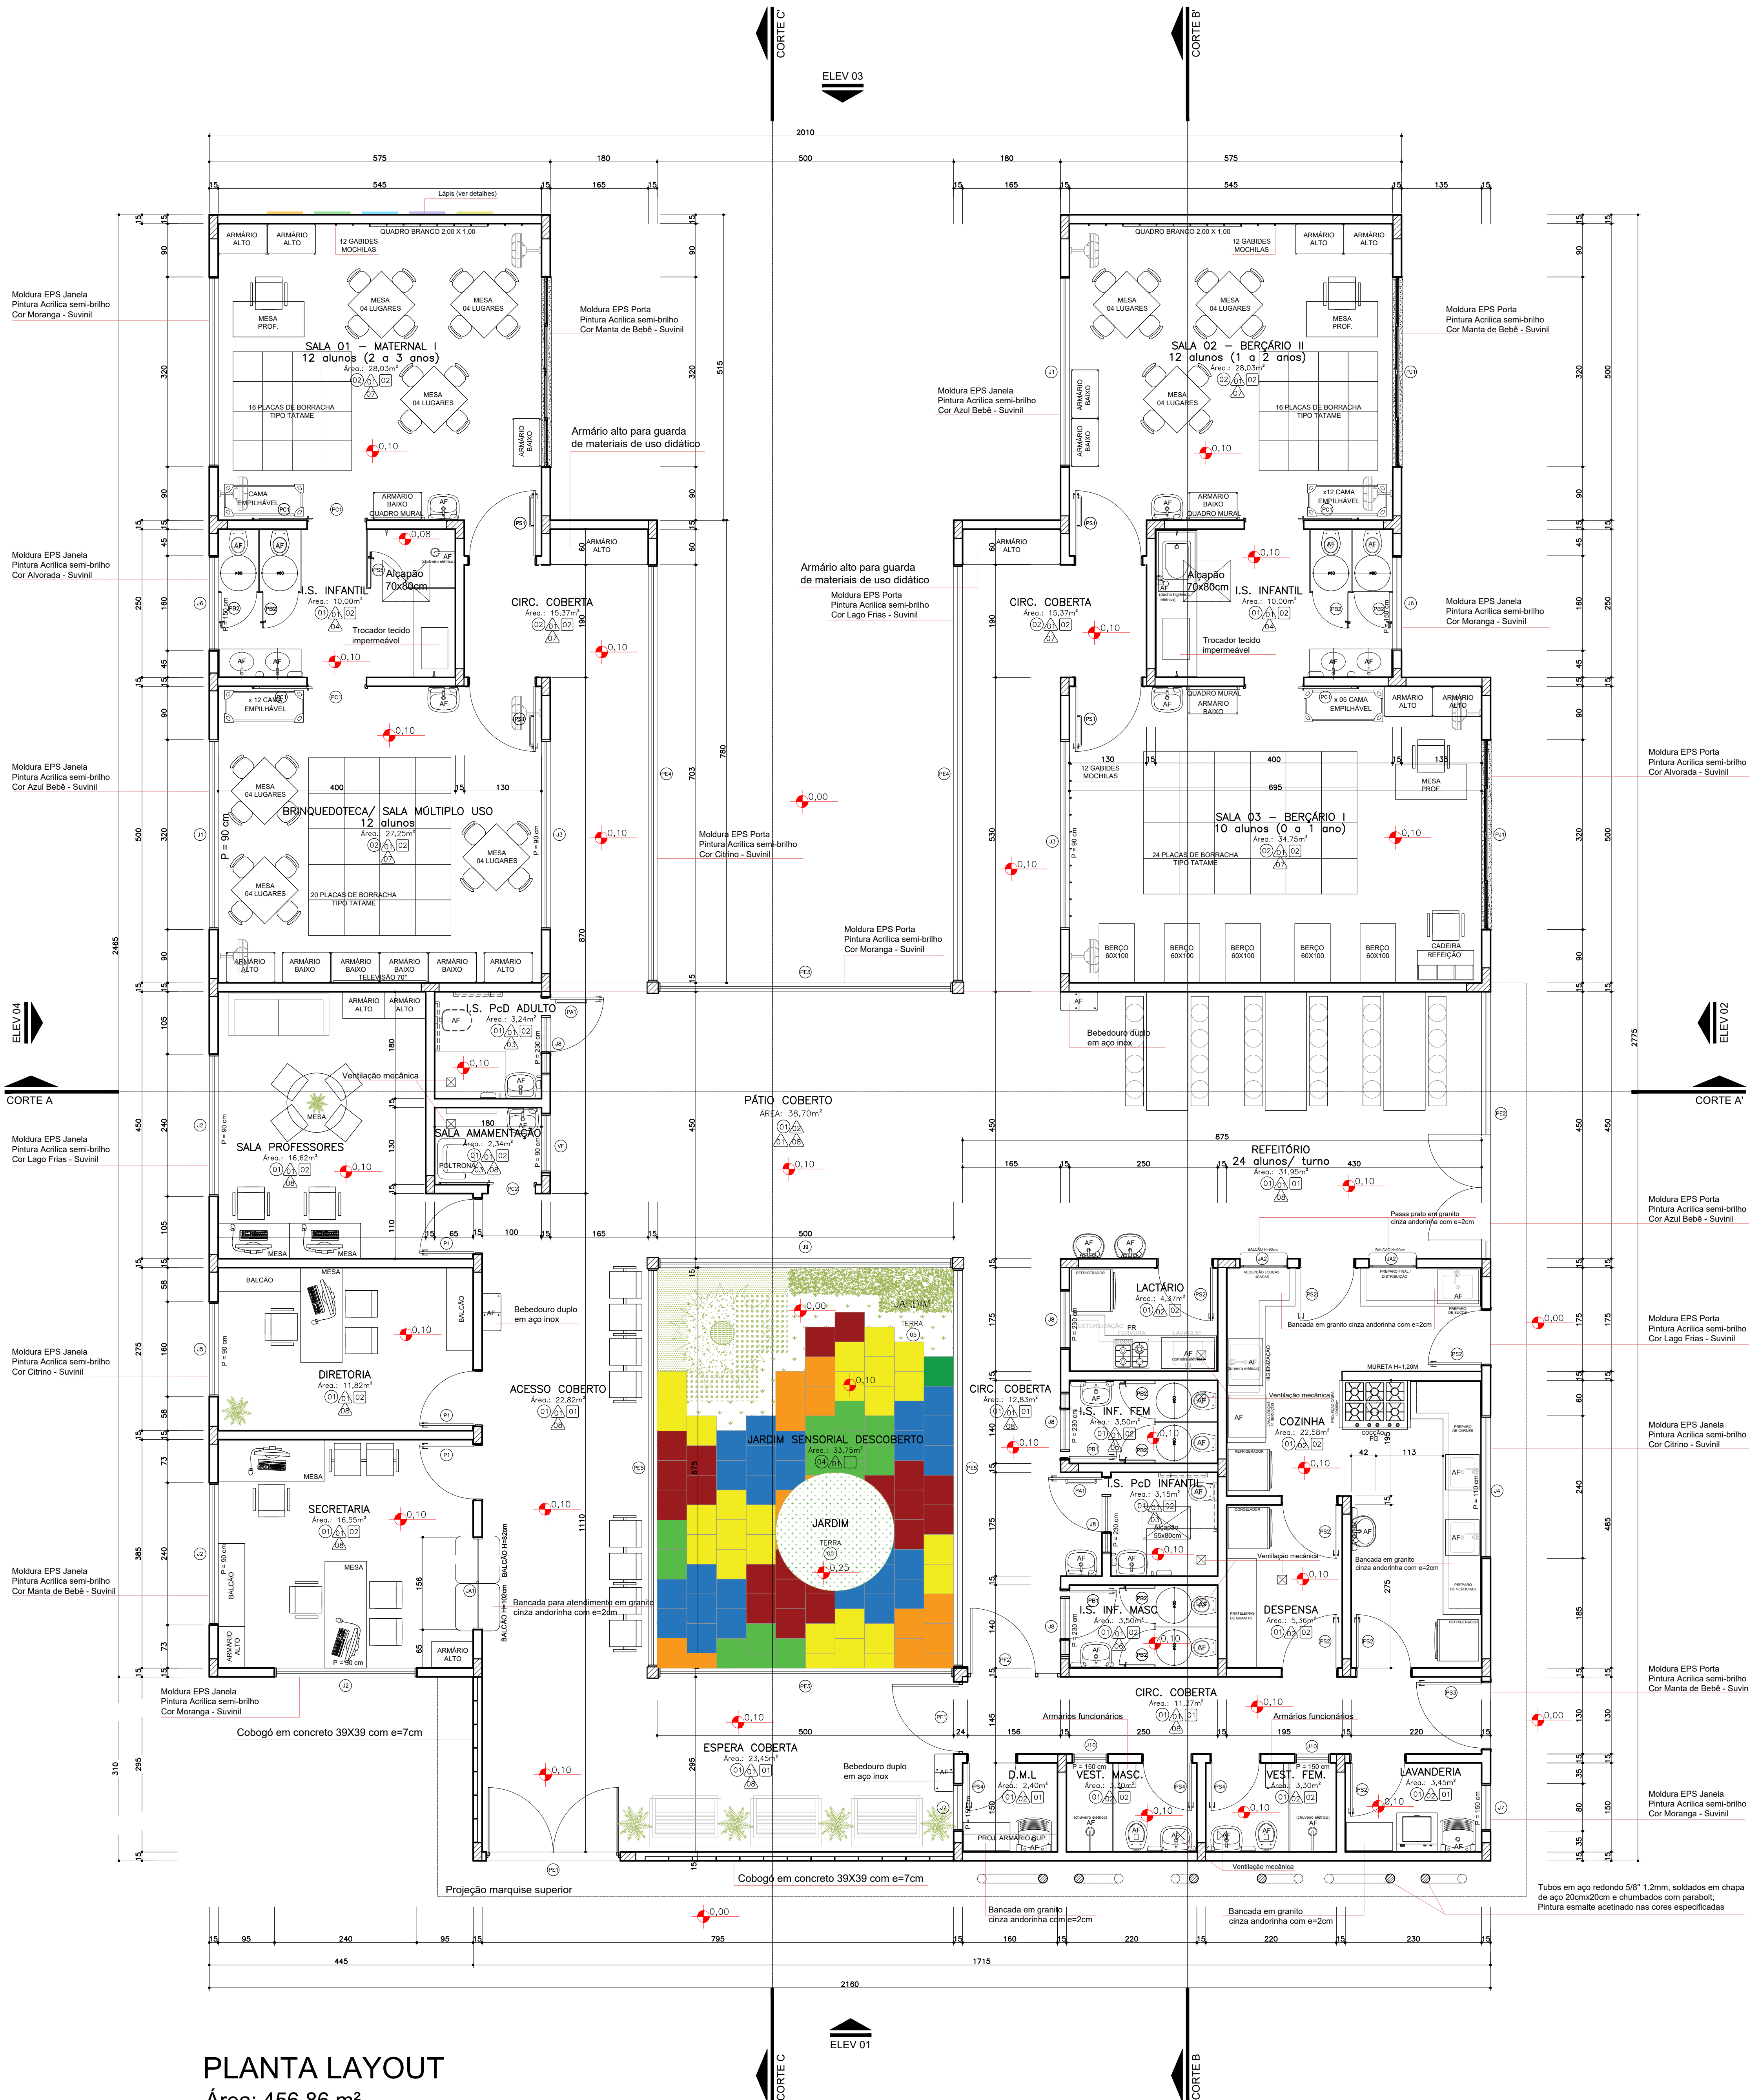

PLANTA LAYOUT
Área: 456,86 m²

Escala: 1:50

ESPECIFICAÇÕES		
PISO		
COD.	LEGENDA	QUANTIDADE
(01)	PISO EM PORCELANATO NATURAL, RETIFICADO (T.M. 60X60cm, PADRÃO CIMENTO NATURAL - TOMAR COMO REFERÊNCIA DE COR CINZA CLARO - PAGINAÇÃO CONFORME PROJETO) - REJANTE EPÓXI NA COR DO PISO	246,38 M2
(02)	PISO VINÍLICO EM PLACA, 30,5X30,5cm, CINZA CLARO, REFERÊNCIA PAVLEX OU SIMILAR, COLADO esp.= 2 MM - PAGINAÇÃO CONFORME PROJETO, RODAPÊ DO MESMO MATERIAL, H=7CM	148,80 M2
(03)	SOLDEIRA EM GRANITO POLIDO CINZA ANDORRINA, e=2cm	86,46 ML
(04)	PISO DE BORRACHA PLACAS 50X50cm 15mm, ASSENTAMENTO INTERCALADO CONFORME DETALHE DE PISO	22,24 M2
(05)	TERRA ADIBADA PREPARADA PARA RECEBER MUDAS DE VEGETAÇÃO CONFORME DETALHAMENTO EM PROJETO	15,07 M2
(06)	PISO DE CONCRETO (CAIXA D'ÁGUA E TRAVAMENTO PEDRAS E PAVERS)	37,31 M2 (GARÇÓ)
(07)	PAVER - BLOCO INTERTRAVADO DE CONCRETO 10x20 CM H= 6 CM - COR CINZA COM TRAVAMENTO DE BORDA EM CONCRETO CONFORME DETALHE	variar conforme projeto de Intertravamento
(08)	PISO PODOATIL DIRECIONAL DE CONCRETO PARA ÁREA EXTERNA - 25 x 25 CM - COR AMARELO	20 peças
(09)	PISO PODOATIL ALERTA DE CONCRETO PARA ÁREA EXTERNA - 25 x 25 CM - COR VERMELHO	29 peças (desenho croqui) 08 peças (pavés)
(10)	PISO PODOATIL DIRECIONAL METÁLICO OU DE BORRACHA ANTIDERRAPANTE, AUTODESEQUE PARA ÁREA INTERNA - 25 x 25 CM - COR BRANCO PARA OPÇÃO DE BORRACHA OU COR NATURAL PARA OPÇÃO METÁLICA	113 peças
(11)	PISO PODOATIL DIRECIONAL METÁLICO OU DE BORRACHA ANTIDERRAPANTE, AUTODESEQUE PARA ÁREA INTERNA - 25 x 25 CM - COR AZUL PARA OPÇÃO DE BORRACHA OU COR NATURAL PARA OPÇÃO METÁLICA	57 peças
(12)	RAIOZ/CANAS SIFONADAS	

- NOTAS**
1. NOS AMBIENTES INTERNOS ONDE HOUVER TUBULAÇÃO DE DESCIDA DE ÁGUAS PLUVIAIS (AP) DEVE-SE EXECUTAR EMBECAMENTO DE 15X15 CM COM PAREDES EM GESSO ACOTONADO
 2. A ÁREA DE ACESSO DEVE TER PISO PODOATIL CONFORME DETALHE DE PISO.
 3. (CANT. PVC) - NAS QUINAS DAS PAREDES FIXAR CANTONEIRAS DE PVC EM "L" DE 3 CM - COR BRANCO ATÉ H= 150 CM
 4. O PISO TÃO DA PARTE INTERNA DEVE SER AUTODESEQUE, COLADO SOBRE O PISO DE PORCELANATO, PODENDO SER NA OPÇÃO METÁLICA OU EMBORRACHADA.
 5. GARANTIR QUE OS VÍDEOS PRESENTES NAS PORTAS DAS SALAS DE ATIVIDADES E SALA DE MÚLTIPLO USO EM VIDRO NÃO SEJAM ESTILHÁVEIS.
 6. GARANTIR QUE OS CADERNEIROS PARA GUARDA DE MÓDULAS, TOLHAS E AFINS, NÃO OFERÇAM RISCO A INTEGRIDADE DA CRIANÇA, COM EXTREMIDADES ARREDONDADAS.

INSTALAÇÕES ORDINÁRIAS E ESPECIAIS	
AF	- ÁGUA FRIA
AG	- ÁGUA QUENTE
AR	- AR-CONDICIONADO
FG	- GÁS COMBUSTÍVEL

PAREDE	
REF.	ESPECIFICAÇÃO
(01)	PINTURA EM TINTA ACRÍLICA, COR REFERÊNCIA BRANCO GELCO, SIVINIL OU SIMILAR
(02)	REVESTIMENTO PORCELANATO 30X60cm, BRANCO ACETINADO INSTALADO HORIZONTALMENTE, REFERÊNCIA PORTOBELLO OU SIMILAR - ASSENTADO ATÉ O TETO
(03)	REVESTIMENTO PORCELANATO 30X60cm, BRANCO ACETINADO INSTALADO HORIZONTALMENTE, REFERÊNCIA PORTOBELLO OU SIMILAR - ASSENTADO ATÉ A COTA 180cm; FAIXA EM CERÂMICA 10X10cm, VERDE CLARO, REFERÊNCIA ELIZABETH - ASSENTADO NA COTA 180cm; PINTURA EM TINTA ACRÍLICA, COR REFERÊNCIA BRANCO GELCO, SIVINIL OU SIMILAR - PINTURA DA COTA 190cm ATÉ O TETO
(04)	REVESTIMENTO PORCELANATO 30X60cm, BRANCO ACETINADO INSTALADO HORIZONTALMENTE, REFERÊNCIA PORTOBELLO OU SIMILAR - ASSENTADO ATÉ A COTA 180cm; FAIXA EM CERÂMICA 10X10cm, VERMELHO, REFERÊNCIA ELIZABETH - ASSENTADO NA COTA 180cm; PINTURA EM TINTA ACRÍLICA, COR REFERÊNCIA BRANCO GELCO, SIVINIL OU SIMILAR - PINTURA DA COTA 190cm ATÉ O TETO
(05)	REVESTIMENTO PORCELANATO 30X60cm, BRANCO ACETINADO INSTALADO HORIZONTALMENTE, REFERÊNCIA PORTOBELLO OU SIMILAR - ASSENTADO ATÉ A COTA 180cm; FAIXA EM CERÂMICA 10X10cm, VERMELHO, REFERÊNCIA ELIZABETH - ASSENTADO NA COTA 180cm; PINTURA EM TINTA ACRÍLICA, COR REFERÊNCIA BRANCO GELCO, SIVINIL OU SIMILAR - PINTURA DA COTA 190cm ATÉ O TETO
(06)	REVESTIMENTO PORCELANATO 30X60cm, BRANCO ACETINADO INSTALADO HORIZONTALMENTE, REFERÊNCIA PORTOBELLO OU SIMILAR - ASSENTADO ATÉ A COTA 180cm; FAIXA EM CERÂMICA 10X10cm, AZUL CLARO, REFERÊNCIA ELIZABETH - ASSENTADO NA COTA 180cm; PINTURA EM TINTA ACRÍLICA, COR REFERÊNCIA BRANCO GELCO, SIVINIL OU SIMILAR - PINTURA DA COTA 190cm ATÉ O TETO
(07)	RODAPÊ EM VINÍLICO MESMO PADRÃO DO PISO VINÍLICO, H= 7 CM, REFERÊNCIA PAVIFLEX OU SIMILAR
(08)	RODAPÊ EM PORCELANATO MESMO PADRÃO DO PISO PORCELANATO, H= 7 CM, REFERÊNCIA PORTOBELLO OU SIMILAR

OBS.: NA PINTURA INTERNA APLICAR FUNDO SELADOR ACRÍLICO EM PAREDES - 1 DEMÃO
CHAPISCO E EMBOÇO EM MASSA ÚNICA, APLICAÇÃO E LIXAMENTO DE MASSA ACRÍLICA EM PAREDES, 2 DEMÃOS
- NA PINTURA EXTERNA APLICAR FUNDO SELADOR ACRÍLICO EM PAREDES - 1 DEMÃO
CHAPISCO E EMBOÇO EM MASSA ÚNICA, APLICAÇÃO E LIXAMENTO DE MASSA ACRÍLICA EM PAREDES, 2 DEMÃOS

TETO	
REF.	ESPECIFICAÇÃO
(01)	LATE COM PINTURA EM TINTA ACRÍLICA, COR REFERÊNCIA BRANCO GELCO, SIVINIL OU SIMILAR, TETO COM AMASSAMENTO
(02)	FORTE EM GESSO, EMASSAMENTO E PINTURA EM TINTA ACRÍLICA, COR REFERÊNCIA BRANCO GELCO, SIVINIL OU SIMILAR

ROGERIO
HELIAS
CARBONI:54
614775934

Assinado de forma
digital por ROGERIO
HELIAS
CARBONI:546147759
Dados: 2025.08.15
16:23:56 -03'00'

Documento assinado digitalmente
ARQUIVO GARCIA
Data: 2025.08.15 16:23:56 -03'00'
Verifique em: https://verificar.dig.br


Documento assinado digitalmente
ARQUIVO GARCIA
Data: 2025.08.15 16:23:56 -03'00'
Verifique em: https://verificar.dig.br

OBSERVAÇÃO:
O PROJETO APRESENTADO REFLETE A EDAÇÃO DO PROGRAMA INFÂNCIA FELIZ PARANÁ - CRIE - PROJETO DE AUTORIA E RESPONSABILIDADE DAS
ARQUITETAS ADRIANA GARCIA, CAU 413.023-0 E ISRAURA MARGUES DE SOUZA, CAU 420.893-2, CRIE DO RENO PLANOPIA E HEBERLE E HEBERLE CRIE A XXXXXX
EMPRESA/EMPRESARIAS XXXXXXXX APÓS A RESPONSABILIDADE SOBRE A IMPLANTAÇÃO DO PROJETO PARANÁ

GOVERNO DO ESTADO DO PARANÁ
SECRETARIA DO DESENVOLVIMENTO SOCIAL E FAMÍLIA
PROGRAMA INFÂNCIA FELIZ
NÚCLEO TÉCNICO DE ARQUITETURA


PROPRIETÁRIO:	SECRETARIA DO DESENVOLVIMENTO SOCIAL E FAMÍLIA	MUNICÍPIO:	ESTADO DO PARANÁ
OBRA:	PROJETO PARANÁ CRIE	ÁREA:	ÁREA EDIFICADA
LOCAL:	RUA XXXXXXXX, 000, BAIRRO	TIPO:	CONSTRUÇÃO
AUTORES DO PROJETO (PADRÃO REGISTRO PROF):	ARQ. ADRIANA GARCIA, CAU 413.023-0 ARQ. ISRAURA MARGUES DE SOUZA, CAU 420.893-2	PROJETO:	ARQUITETÔNICO
EMPRESA:	PREFEITURA EMPRESA XXXXXXXXXX CNPJ XXXXXXXXXX-XX	DESENHO:	ADRIANA
LOGO PREFEITURA:	LOGO DO PROJETO DE IMPLANTAÇÃO REGISTRO PROF: ARQ. ENG. XXXXXXXX CAUGREIA 00000	ACERTO 2025:	ADRIANA
		INDICAÇÃO:	INDICAÇÃO

Arq. 02 14

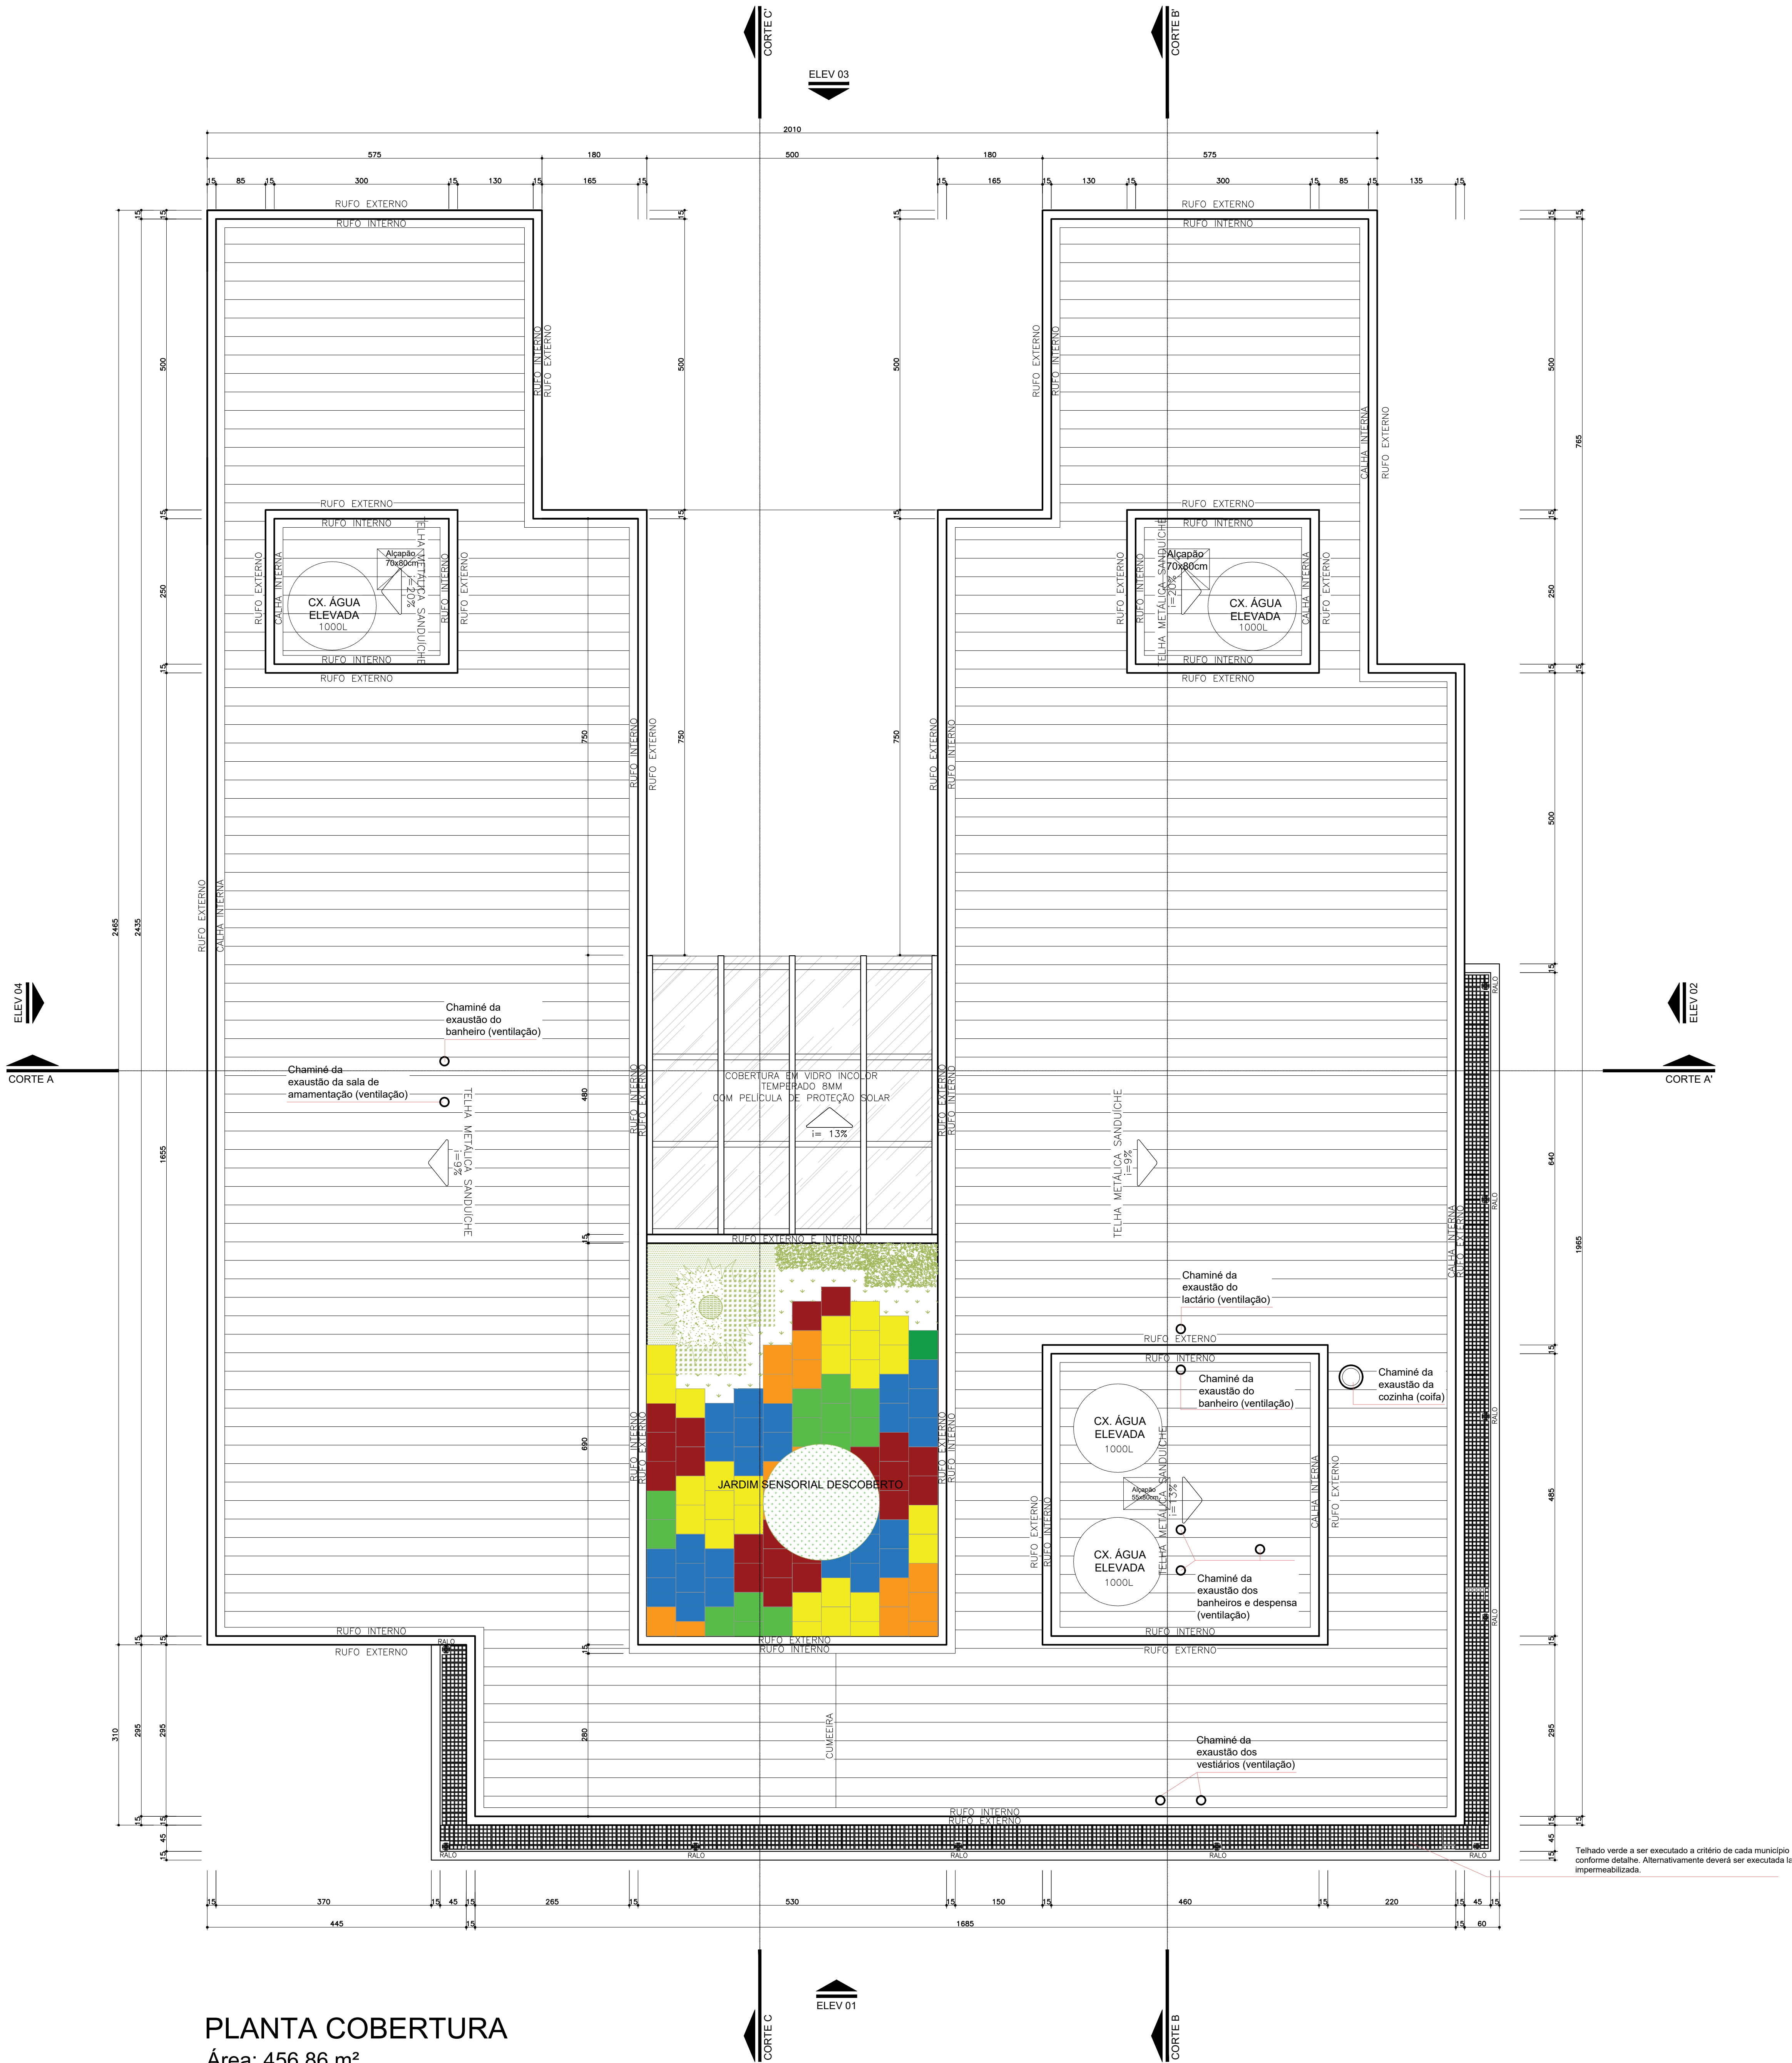


PLANTA COBERTURA
Área: 456,86 m²

Escala: 1:50

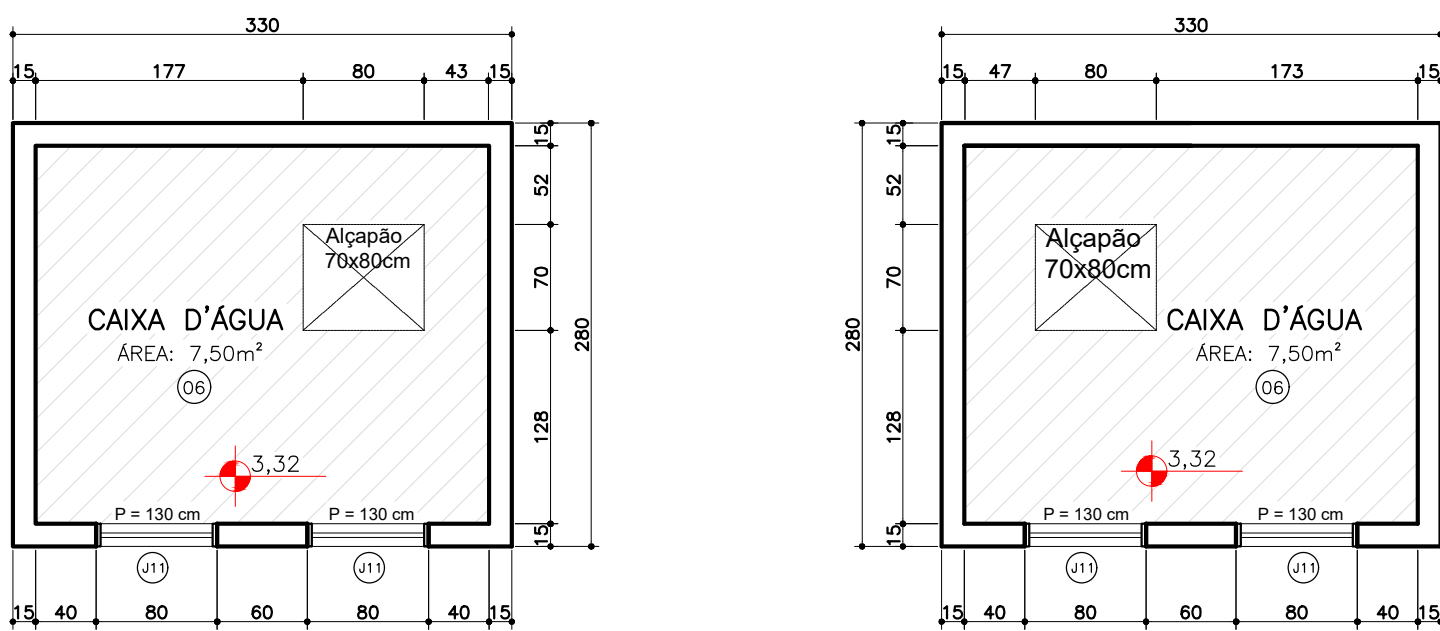

PLANTA ÁREA TÉCNICA CAIXAS D'ÁGUA
Área não-computável: 9,24 m² x 2 = 18,48 m²

Escala: 1:50

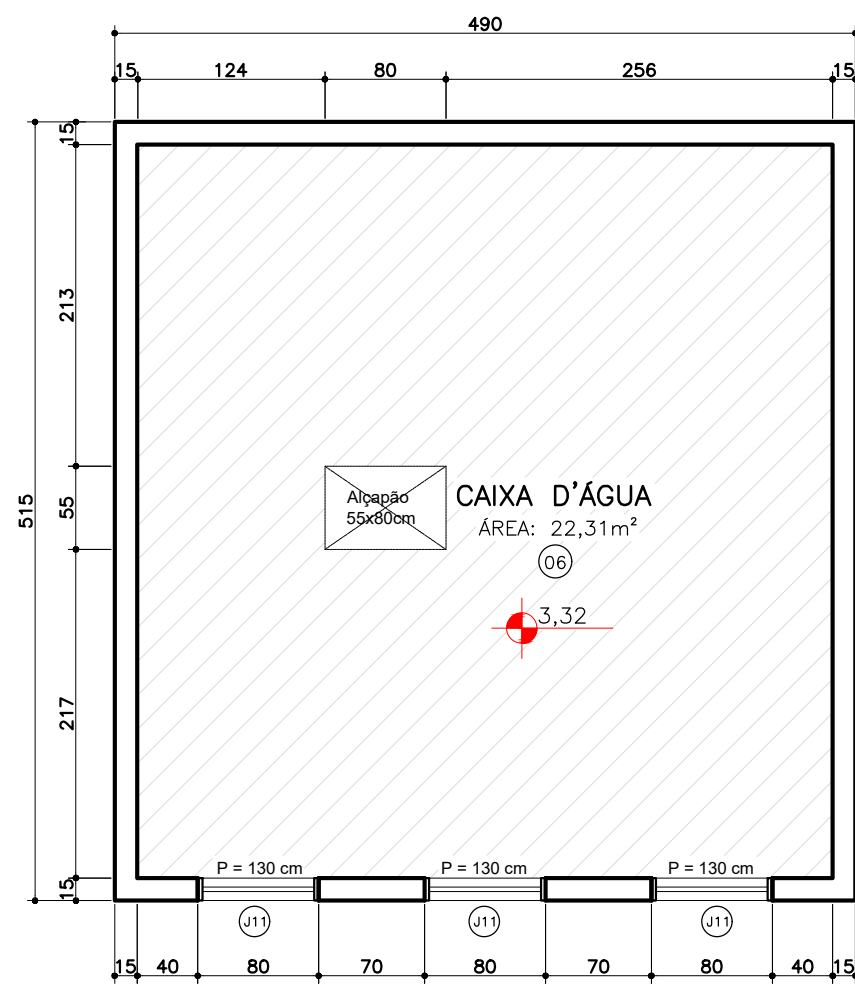

PLANTA ÁREA TÉCNICA CAIXA D'ÁGUA
Área não-computável: 25,23 m²

Escala: 1:50

ROGERIO HELIAS CARBONI5461477

Assinado de forma digital por ROGERIO HELIAS CARBONI5461477

461477593

5934

Dados: 2025.08.15 16:24:44 -03'00'

gouv

Documento assinado digitalmente

gouv

Documento assinado digitalmente

OBSERVAÇÃO: O PROJETO APRESENTADO REFINE-SE A EDIFICAÇÃO DO PROGRAMA INFÂNCIA FELIZ PARANÁ... CREDITE: PROJETO DE AUTORIA E RESPONSABILIDADE DAS ARQUITETAS ISRAURA GARCIA, CAU 403.023-0 E ISRAURA MARQUES DE SOUZA, CAU 40.008-8, SOB OS NITS 114989411, 114989412 E 114989413. COTA A XXXXXX (IMPRESSÃO) E XXXXXX (XXX) APENAS A RESPONSABILIDADE SOBRE A IMPLANTAÇÃO DO PROJETO PADRÃO.


GOVERNO DO ESTADO DO PARANÁ

SECRETARIA DO DESENVOLVIMENTO SOCIAL E FAMÍLIA

PROGRAMA INFÂNCIA FELIZ

NÚCLEO TÉCNICO DE ARQUITETURA

PROPRIETÁRIO:	SECRETARIA DO DESENVOLVIMENTO SOCIAL E FAMÍLIA	MUNICÍPIO:	ESTADO DO PARANÁ
OBRA:	PROJETO PADRÃO INFÂNCIA FELIZ	ÁREA EDIFICADA:	456,86m²
OBJETO:	EDIFICAÇÃO PÚBLICA EM ALVENARIA	TIPO:	CONSTRUÇÃO
LOCAL:	RUA XXXXXXXX, 000, BAIRRO XXXXXXXX	AUTORES DO PROJETO PADRÃO REGISTRO PROF:	ARQ. ADRIANA GARCIA, CAU 403.023-0
AUTORES DO PROJETO PADRÃO REGISTRO PROF:		ARQ. ISRAURA MARQUES DE SOUZA, CAU 40.008-8	
PREFEITURA EMPRESA XXXXXXXXXX		PREFEITURA EMPRESA XXXXXXXXXX	
AUTOR DO PROJETO DE IMPLANTAÇÃO REGISTRO PROF:		AUTOR DO PROJETO DE IMPLANTAÇÃO REGISTRO PROF:	
ARQ. ENG. XXXXXXXX, CAUGREA 00000		ARQ. ENG. XXXXXXXX, CAUGREA 00000	

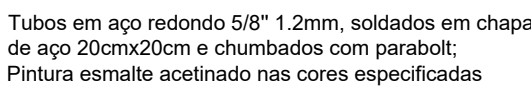


NOTAS

1. NOS AMBIENTES INTERIORES ONDE HOUVER TURBULAÇÃO DE ÁGUAS PLUVIAIS (AP) DEVE-SE EXECUTAR EMBARCAMENTO DE 15X15 CM COM PAREDE EM VEDRO ACANTANDO
2. A ÁREA DE ACESSO DEVE TER PISO PODETAL CONFORME DETALHE DE PISO.
3. (GINT - PVC) – NOS DUMAS DAS PAREDES TERAM CAMADAS DE PVC EM 1,7 DE 3 CM – CORR BRANCO ATÉ 150 CM
4. O PISO TÁIL DA PARTE INTERNA DEVE SER AUTODESLO, COADO SOBRE O PISO DE PORCELANATO, PODENDO SER NA OPÇÃO METÁLICA OU EMBORRACHADA
5. GARANTIR QUE OS VIDROS PRESENTES NAS PORTAS DAS SALAS DE ATIVIDADES E SALA DE MÚLTIPO USO EM VIDRO NÃO SEJAM ESTRELAÇUAIS.
6. GARANTIR QUE OS CADEIROS PARA GUARDA DE MÓVEIS, TOLALÉS E AFINS, NÃO OFEREA RISCO A INTEGRIDADE DA CRIANÇA, COM EXTREMIDADES ARREDONDADAS.



INSTALAÇÕES ORDINÁRIAS E ESPECIAIS


AF – ÁGUA FRIA
AG – ÁGUA QUENTE
AR – AR-CONDICIONADO
FG – GÁS COMBUSTÍVEL

ESPECIFICAÇÃO PISO TÁTIL
 EXTERNO: PLACAS DE CONCRETO, ALERTA EM VERMELHO, DIRECIONAL EM AMARELO, COLORAÇÃO CONTRASTANTE COM O PISO EXISTENTE
 INTERNO: PLACAS DE BORRACHA ANTIDERRAPANTE, ALERTA EM AZUL, DIRECIONAL EM BRANCO, COLORAÇÃO CONTRASTANTE COM O PISO EXISTENTE
 OBS.: PARA CORTES E EMENDAS DOS PISOS TÁTIL E DIRECIONAL VERIFICAR ABNT NBR 16537 ITEM 8.5

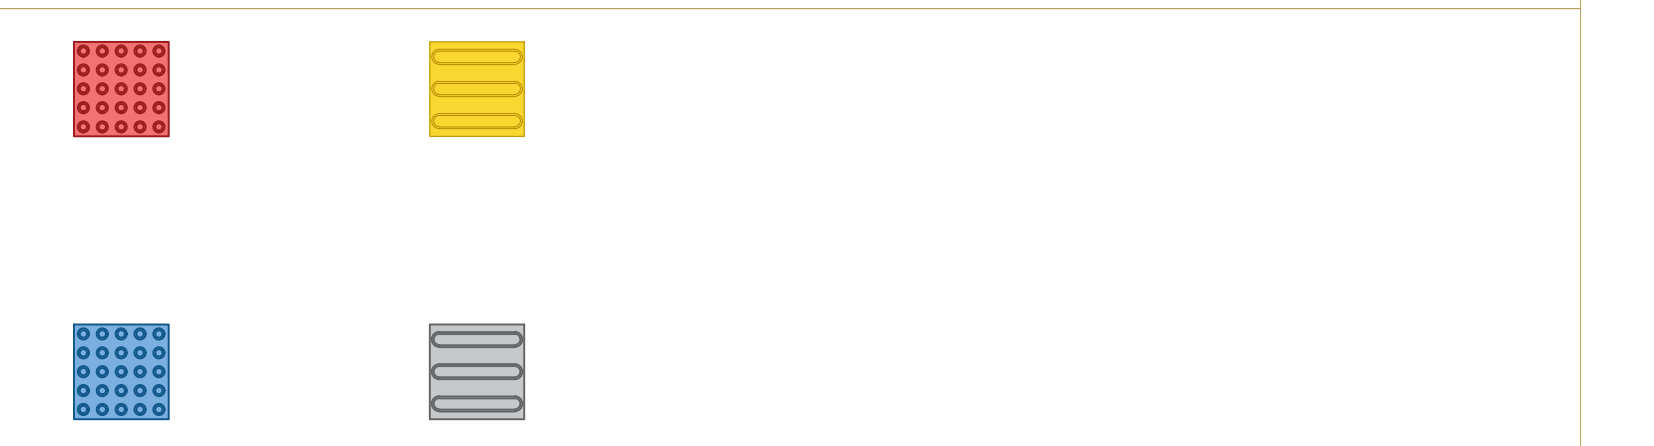

Escala: 1:50



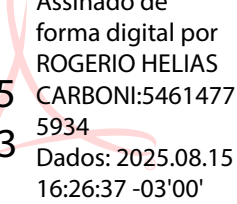
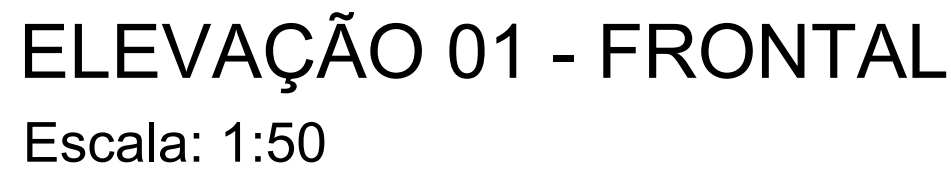
[illegible]

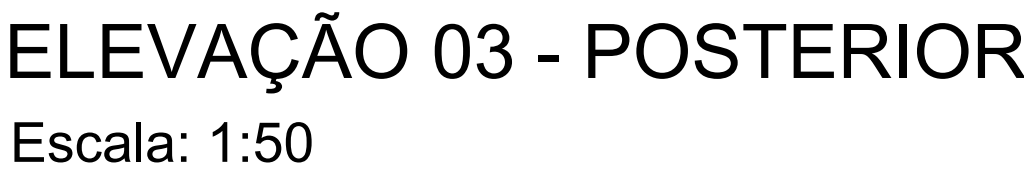


 Documento assinado digitalmente
ADRIANA GARCIA
 Data: 15/06/2025 10:01:15 -0300
 Verifique em <https://validar.jf.gov.br>


 Documento assinado digitalmente
ISAIARA MARQUES DE SOUZA
 Data: 15/06/2025 09:14:26 -0300
 Verifique em <https://validar.jf.gov.br>

ARQ
06 14

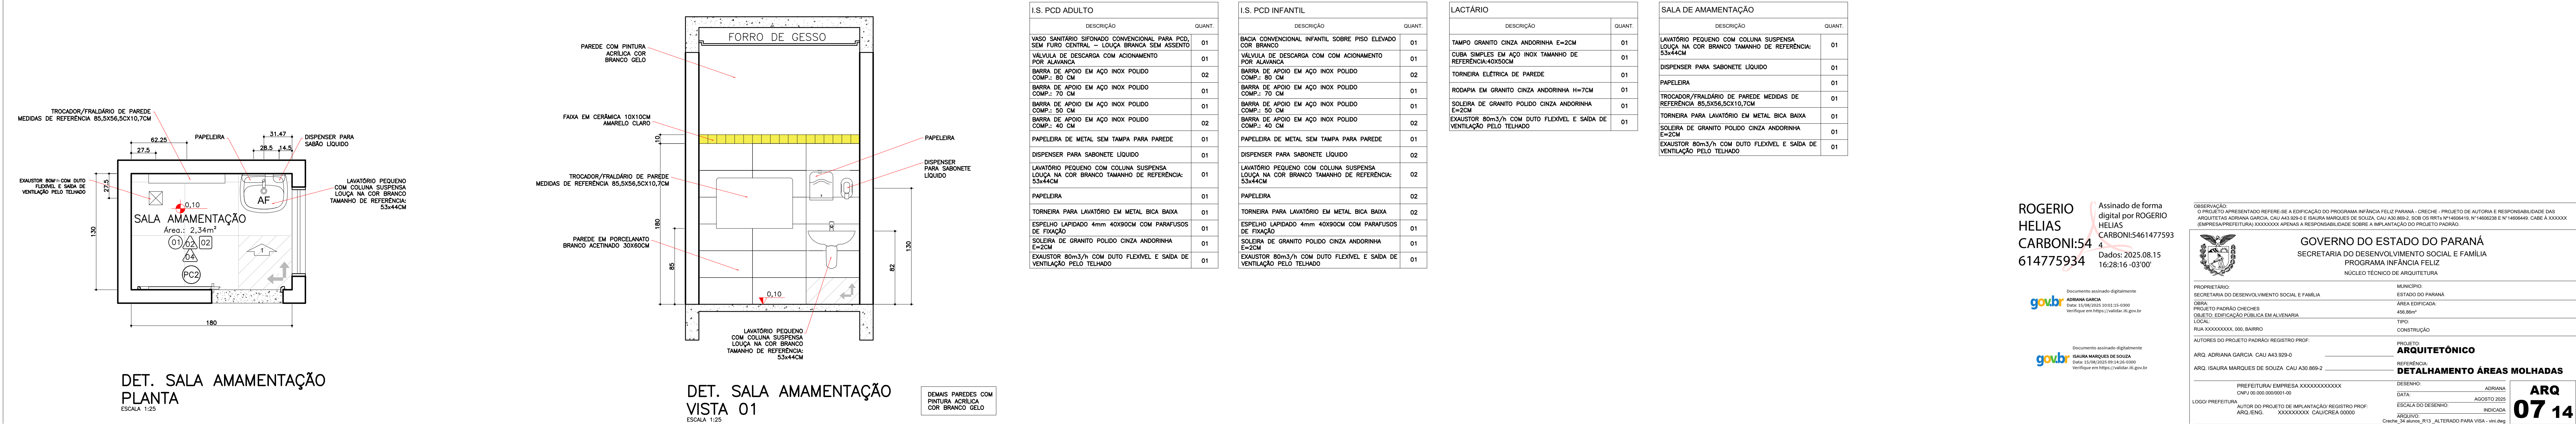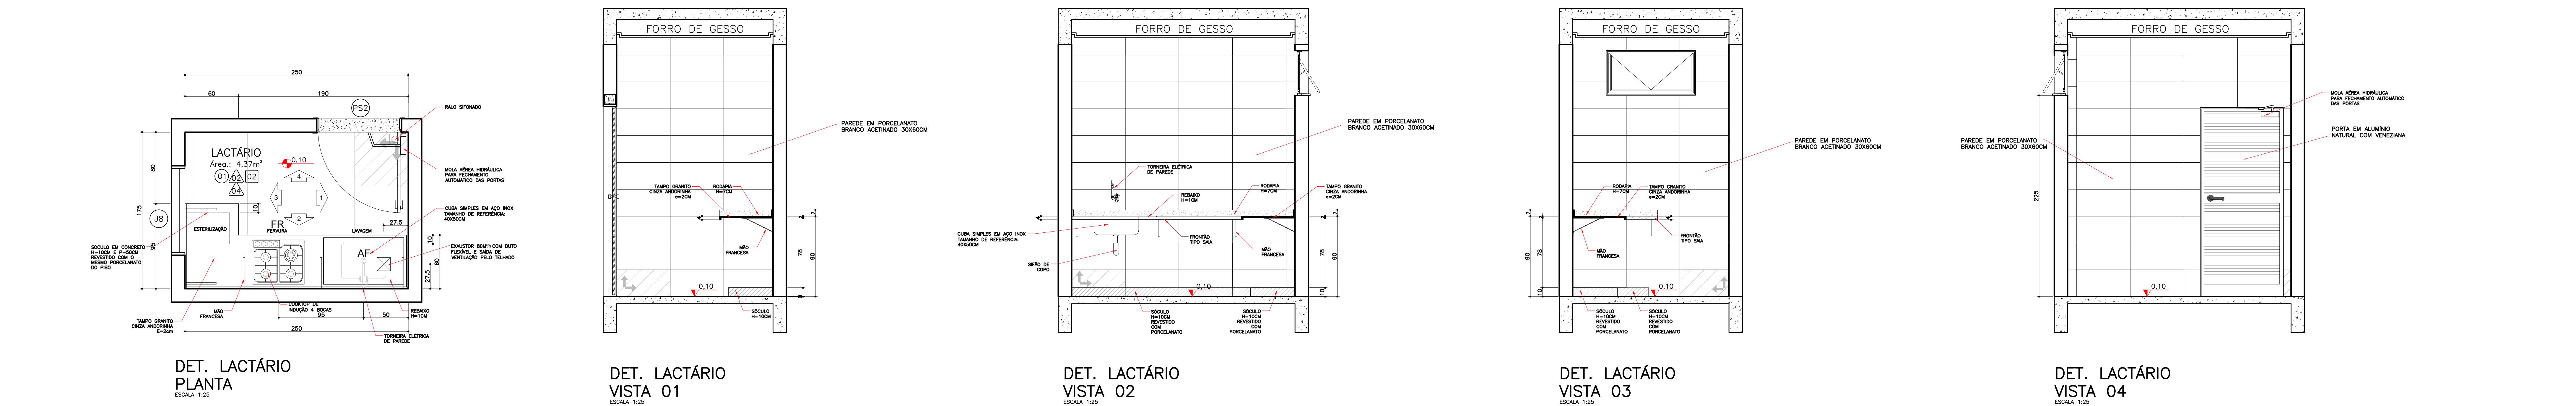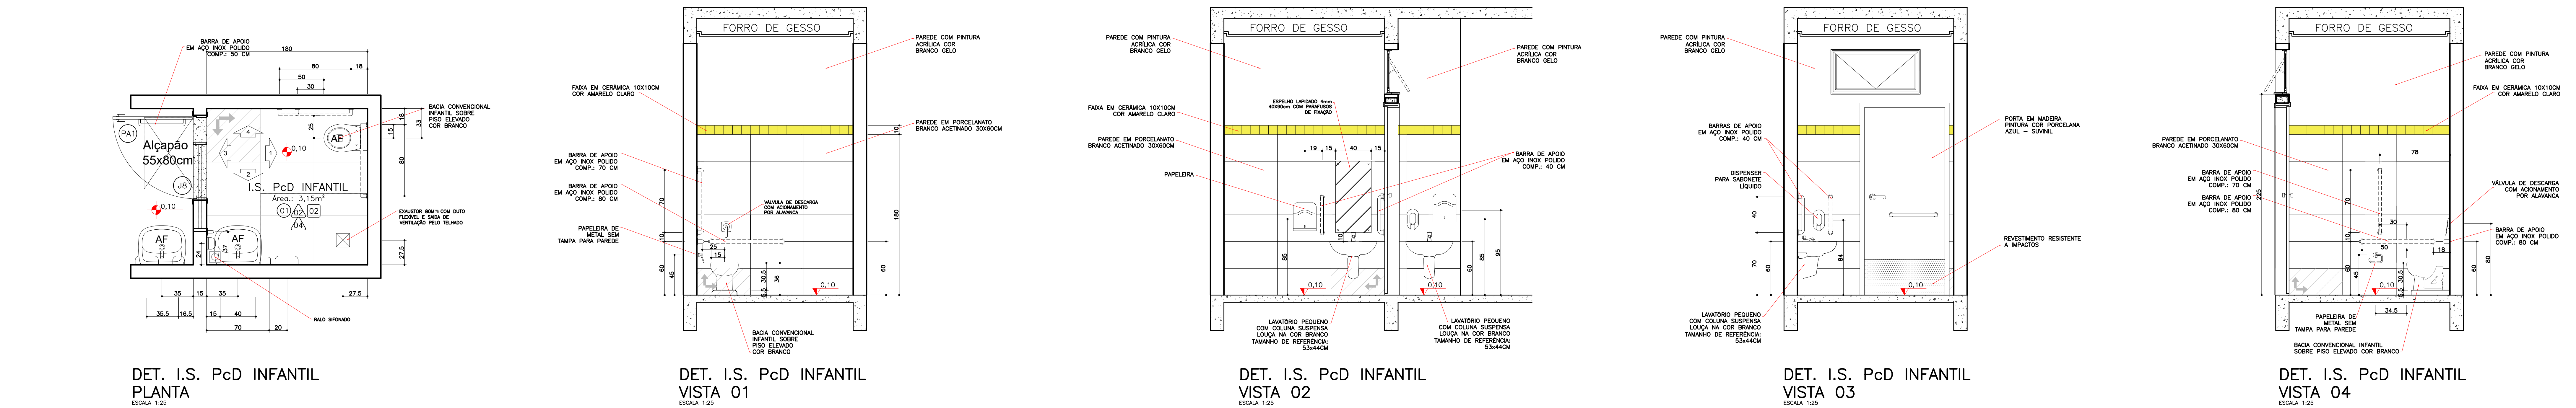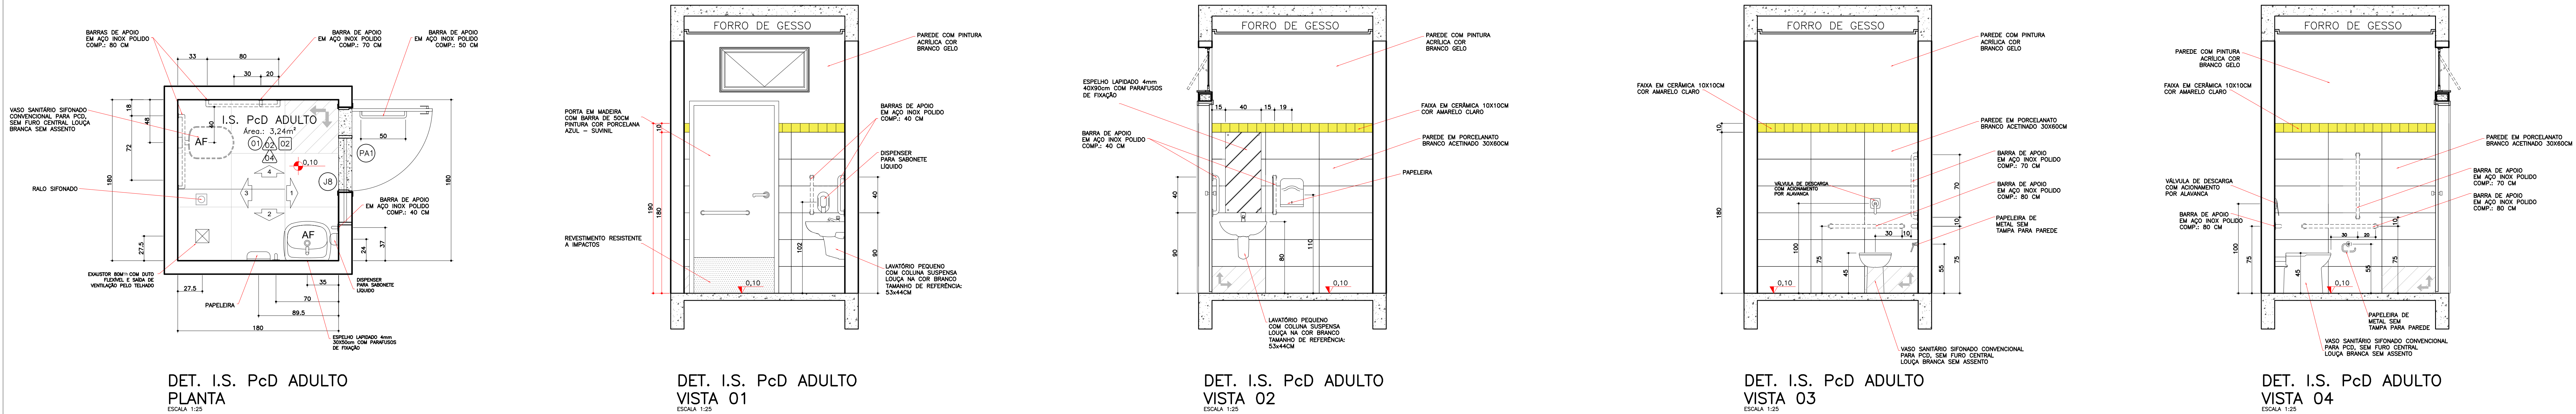

ARQ
08 14

DET. I.S. INFANTIL – BRINQUEDOTECA E SALA 01
PLANTA
(ESCALA: 1:25)

DET. I.S. INFANTIL – BRINQUEDOTECA E SALA 01
VISTA 01

DET. I.S. INFANTIL – BRINQUEDOTECA E SALA 01
VISTA 02

DET. I.S. INFANTIL - BRINQUEDOTECA E SALA 01
VISTA 03

DET. I.S. INFANTIL - BRINQUEDOTECA E SALA 01
VISTA 04

DET. I.S. INFANTIL - BRINQUEDOTECA E SALA 01
VISTA 04

DET. I.S. INFANTIL – SALA 02 E SALA 03
PLANTA

DET. I.S. INFANTIL - SALA 02 E SALA 03
VISTA 01

DET. I.S. INFANTIL - SALA 02 E SALA 03
VISTA 02

ARQ
08 14

DET. I.S. INFANTIL - SALA 02 E SALA 03
VISTA 03

DET. I.S. INFANTIL – SALA 02 E SALA 03
VISTA 04

DET. I.S. INFANTIL – SALA 02 E SALA 03
VISTA 04

ROGERIO
HELIAS
CARBONI:54
614775934

Assinado de
forma digital por
ROGERIO HELIAS
CARBONI:5461477
4 5934
Dados: 2025.08.15
15:00:17 -03'00'

Documento assinado digitalmente
gov.br
ADRIANA GARCIA
Data: 15/05/2025 10:01:15 -0300

Documento assinado digitalmente
gov.br ISABELA MARQUES DE SOUZA
Data: 15/08/2025 09:34:26-030
Verifique em <https://validar.gov.br>

DECLARAÇÃO DE RESPONSABILIDADE REFERENTE À REGISTRAÇÃO DO PROGRAMA INFÂNCIA FAMILIA - PROJETO, PRODUTO OU AUTORIA E RESPONSABILIDADE DAS ATIVIDADES ACIONADAS GARCIA, CAU 843.922-0 E ISLAIR MARQUES DE SOUZA, CAU 843.922-0 SOB O Nº 1041918 E Nº 1480522 E Nº 1480546. CBE A XXXXXX (XXXXXX) Nº 1041918, APÓS A REGISTRAÇÃO DAS ATIVIDADES EM SEUS RESPECTIVOS PROJETOS.

GOVERNO DO ESTADO DO PARANÁ
SECRETARIA DO DESENVOLVIMENTO SOCIAL E FAMÍLIA
PROGRAMA INFÂNCIA FAMILIA
NÚCLEO TÉCNICO DE ARQUITETURA

PROF. REGISTRO	MARCELO
SECRETARIA DO DESENVOLVIMENTO SOCIAL E FAMÍLIA	SECRETARIA DO DESENVOLVIMENTO SOCIAL E FAMÍLIA
OBRA	ÁREA DE EDUCAÇÃO
LOCAL DE REGISTRAÇÃO PÚBLICA EM ALVENARIA	450x30x70
LOCAL	EPSC
REA XXXXXXXXXX, Nº. BARRIO	CONSTRUÇÃO

AUTORES DO PROJETO/PACOTE REGISTRO PROJ.

ARQ. ACHILLES GARCIA, CAU 843.922-0 _____

ARQ. ISLAIR MARQUES DE SOUZA, CAU 843.922-0 _____













ARQUITETÔNICO

REPRESENTAÇÃO

DETALHAMENTO ÁREAS MOLHADAS

PREFETURA EMPRESA XXXXXXXXXX	DATA	ARQ.
CAU 843.922-0 XXXXXXXXXX	15/08/2014	ARQ
PROJETO	DATA	ARQ.
ARQ. ENG. ISLAIR MARQUES DE SOUZA, CAU 843.922-0	15/08/2014	ARQ
PROJETO	DATA	ARQ.
ARQ. ENG. XXXXXXXXXX, CAU XXXXXXXXXX	15/08/2014	ARQ

08 14

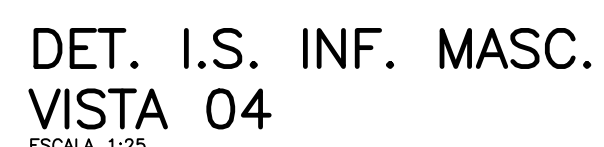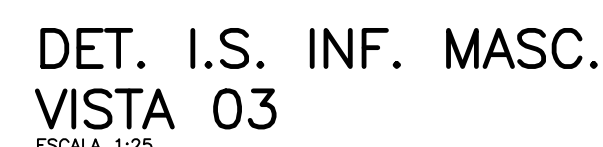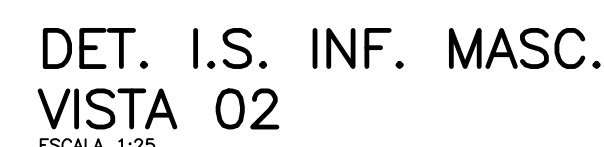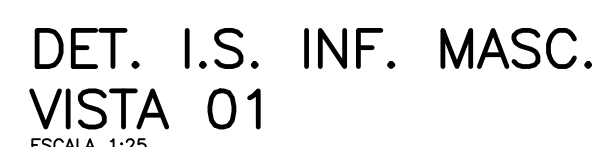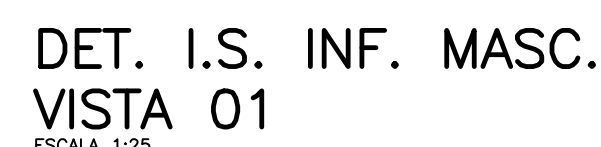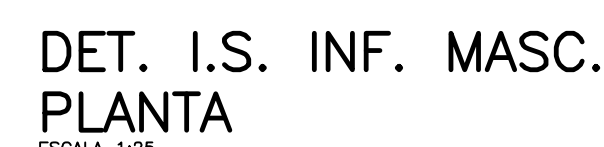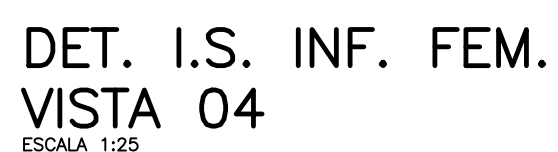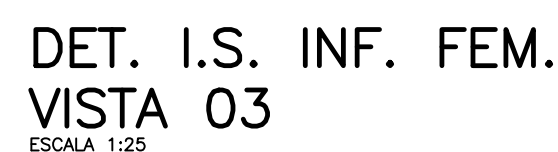
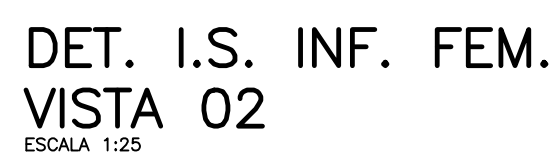
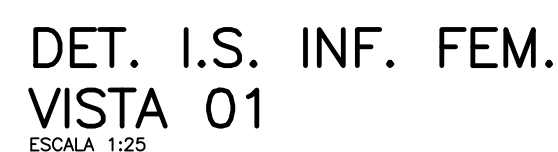
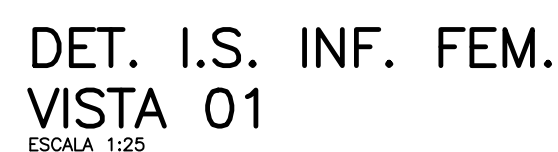
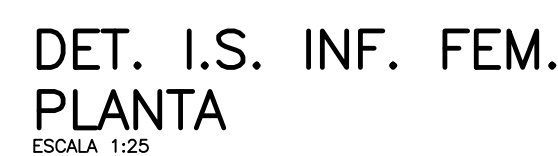


D.M.L	
DESCRIÇÃO	QUANT.
TAMPO GRANITO CINZA ANDORINHA E=2CM	01
TANQUE DE LOUÇA 40L COR BRANCO	01
TORNEIRA DE PAREDE EM METAL	01
RODAPIA EM GRANITO CINZA ANDORINHA H=7CM	01
SOLEIRA DE GRANITO POLIDO CINZA ANDORINHA	01




ARQ
10 14

ARQ
10 14

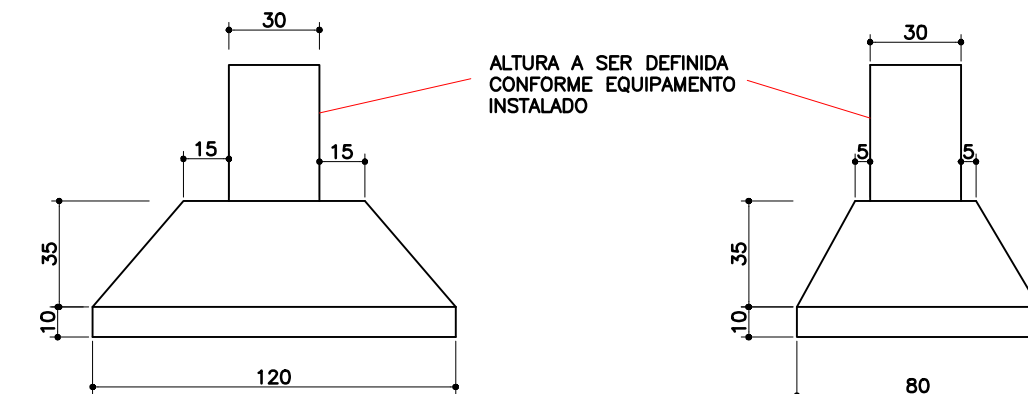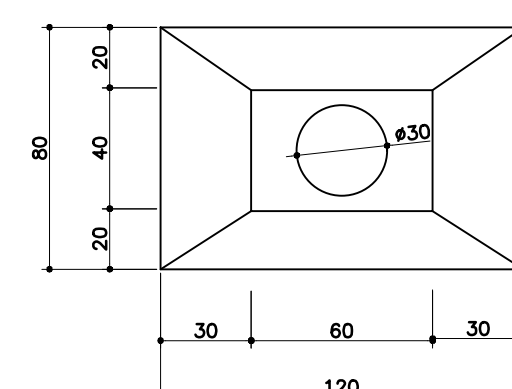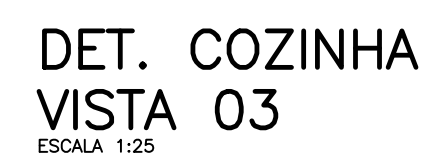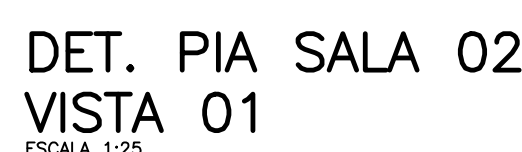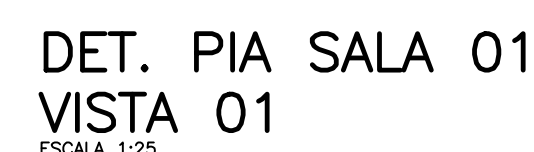

COZINHA		
	DESCRIÇÃO	QUANT.
	TAPO GRANTO CINZA ANDORINHA E=2CM	03
	TAPO GRANTO CINZA ANDORINHA PARA MURETA 1=2CM	01
	CUBA EM AÇO INOX TAMANHO DE REFERÊNCIA: 50X40X25cm	03
	CUBA EM AÇO INOX TAMANHO DE REFERÊNCIA: 50X40X25cm	03
	RODAPÊ EM GRANTO CINZA ANDORINHA H=7CM	01
	TORNEIRA ELÉTRICA DE PARADE	01
	TORNEIRA ELÉTRICA DE BANCADA BICA ALTA	01
	TORNEIRA BICA ALTA DE METAL	02
	SOLERA DE GRANTO POLIDO CINZA ANDORINHA 1=3CM	02

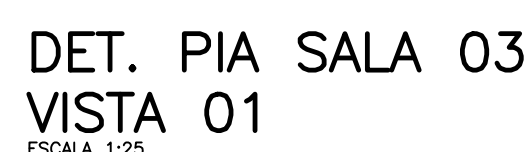

BRINQUEDOTECA, SALAS DE AULA 01, 02 E 03		QUANTIDADE
DESCRIÇÃO		
LAVATÓRIO PEQUENO COM COLUNA SUSPensa LOUÇA NA COR BRANCO TAMANHO DE REFERENCIA: 53x44CM		04
DISPENSER PARA SABONETE LÍQUIDO		04
PAPELEIRA		04
TORNEIRA PARA LAVATÓRIO EM METAL BICA BAIXA		04

ROGERIO
HELIAS
CARBONI:5
461477593
4

Assinado de
forma digital por
ROGERIO HELIAS
CARBONI:5461477
5934
Dados: 2025.08.15
16:35:01 -03'00'

Assinado de
forma digital por
ROGERIO HELIAS
CARBONI:546147
5934
Dados: 2025.08.1
16:35:01 -03'00'

Documento assinado digitalmente
gov.br ADESSA GARCIA
Data: 11/08/2025 10:05:08-0300

Documento assinado digitalmente
gov.br
ISSAIA MARQUES DE SOUZA
Data: 15/08/2025 09:35:22 -0300
assinadigital@gov.br

PROPRIETÁRIO:
SECRETARIA DO DESENVOLVIMENTO SOCIAL E FAMÍLIA

OBRA: PROJETO PADRÃO CHEQUES
OBJETO: EDIFICAÇÃO PÚBLICA EM ALVENARIA

LOCAL:
RUA XXXXXXXXX, 000, BARRIO

ARQ. ADRIANA GARCIA, CAL 443.923-0

ARQ. ISAUARA MARQUES DE SOUZA CAU A30.89

PREFEITURA/ EMPRESA XXXXX
CNPJ 00.000.000/0001-00

LOGO/PREFEITURA: _____
AUTOR DO PROJETO DE IMPLANTAÇÃO: _____
ARQUIVO: XXXXXXXXX.CAD

PERIOD	PERIOD






REFERÊNCIA:
DETALHAMENTO ÁREAS MOLHADAS


DESENHO: ADRIANA
DATA: 10/05/2011

ESCALA DO DESENHO: 11

Creche_34 alunos_R13_ALTERADO PARA VISA - vini.dwg

11 14

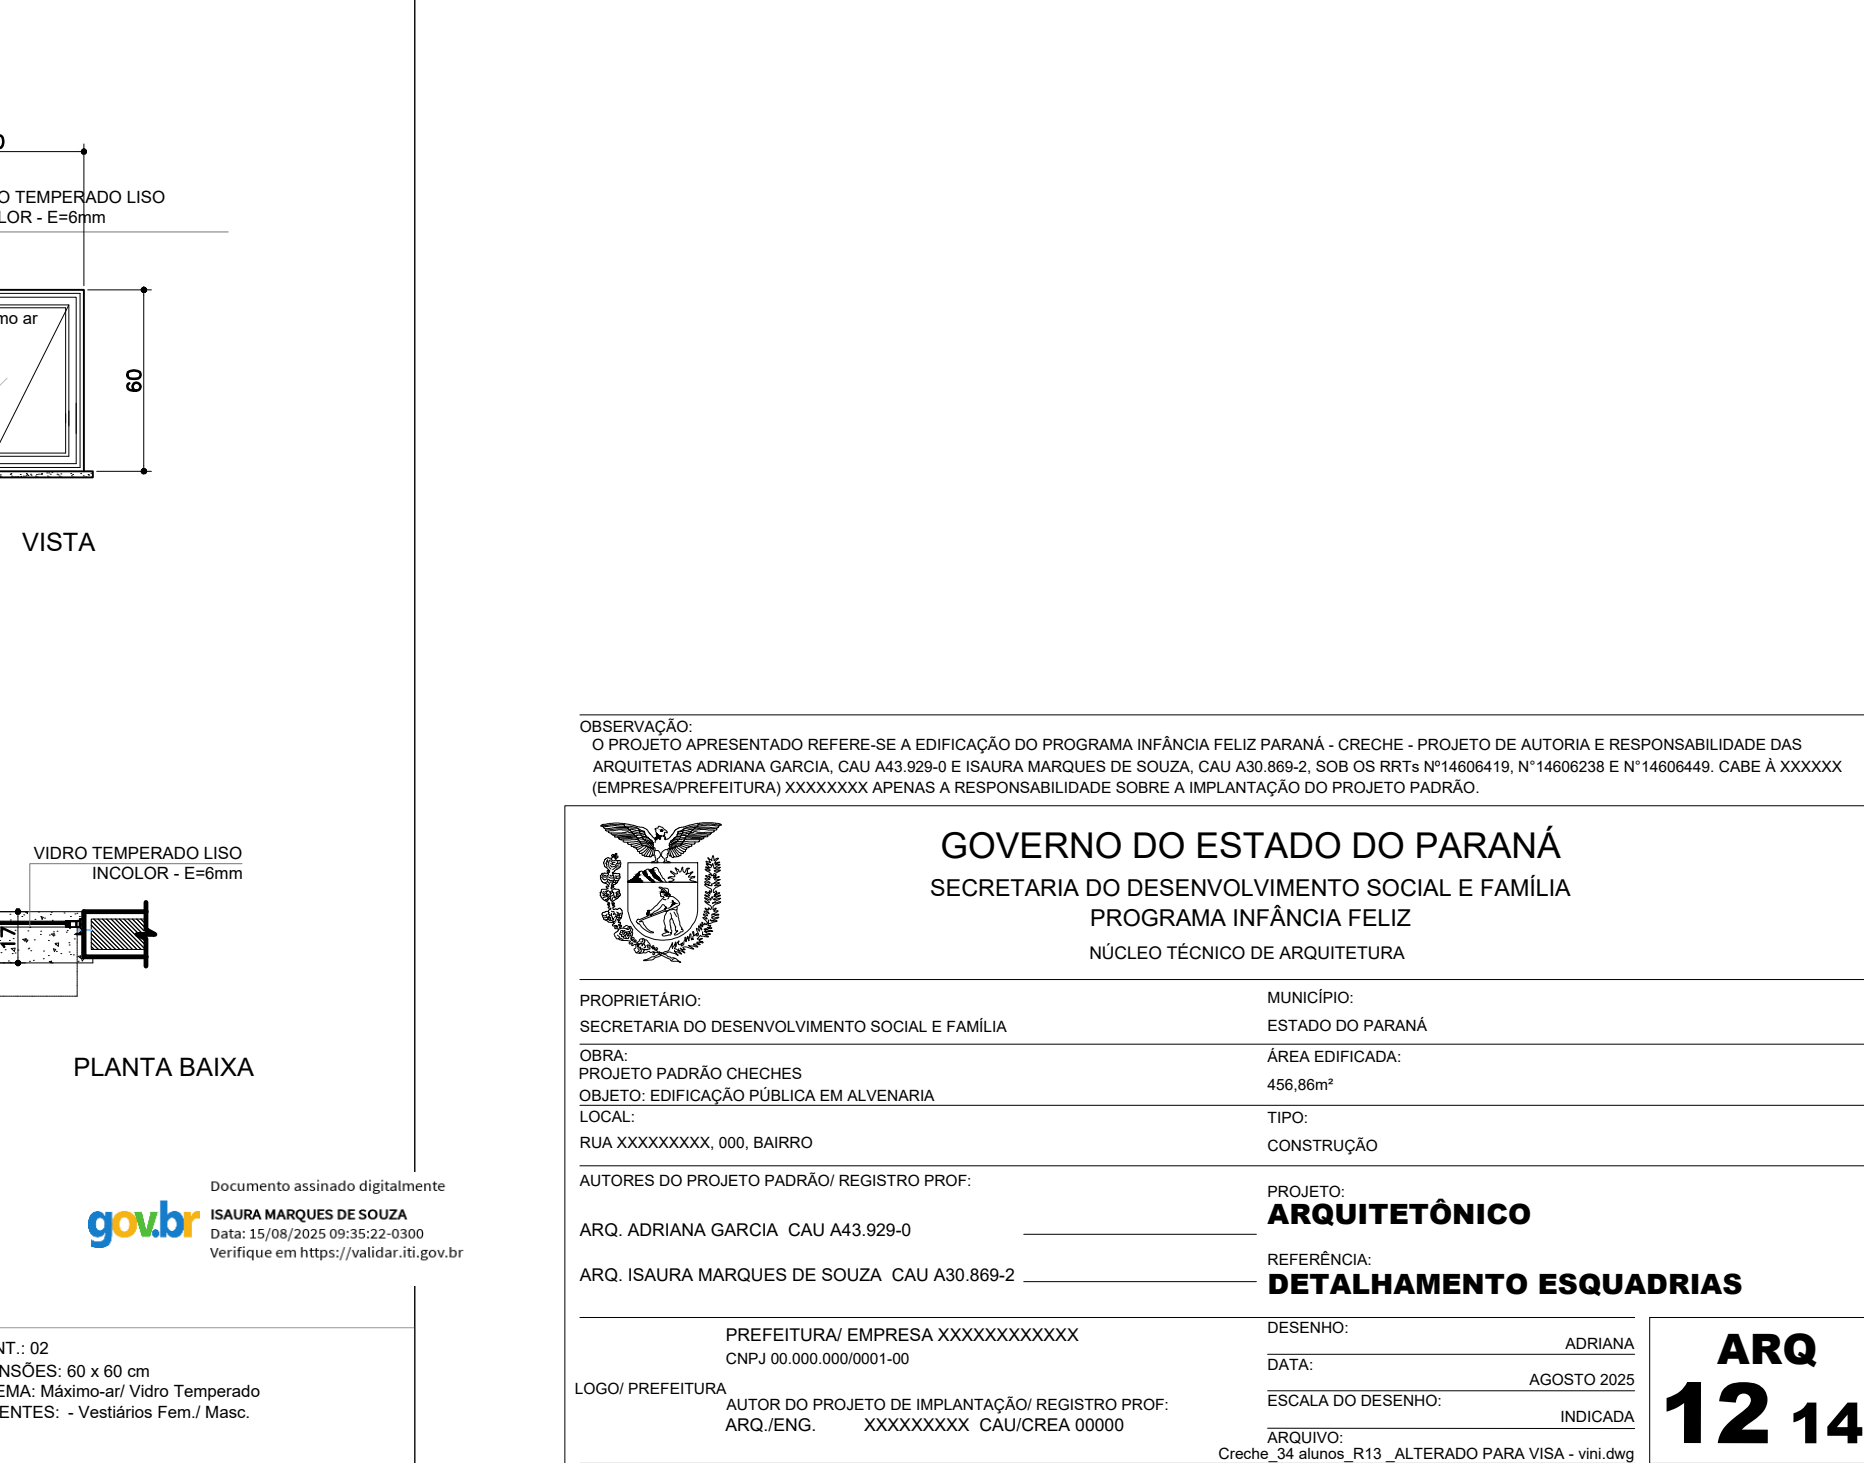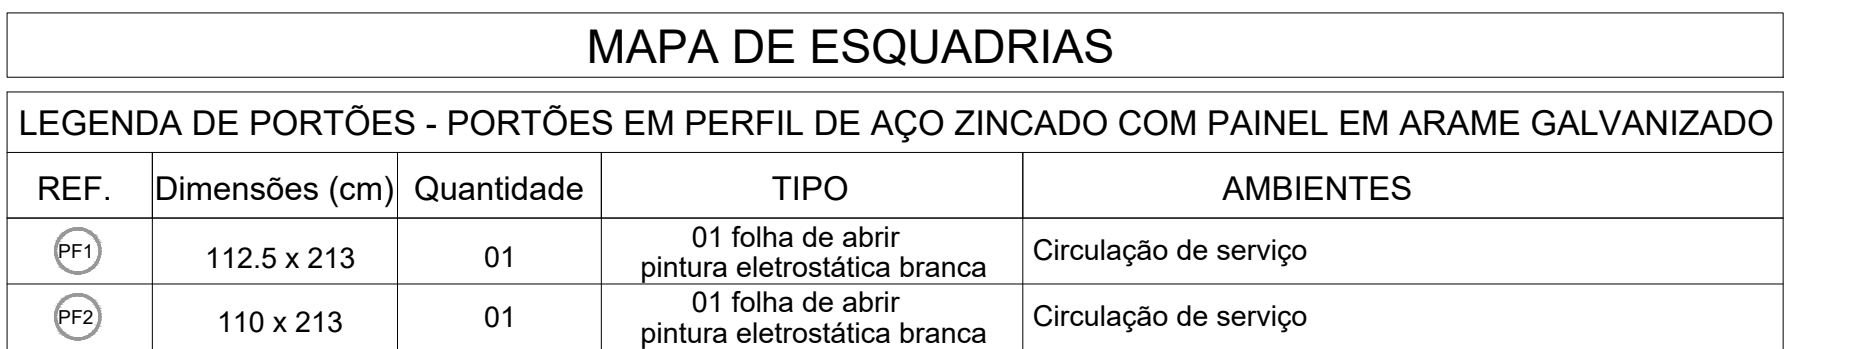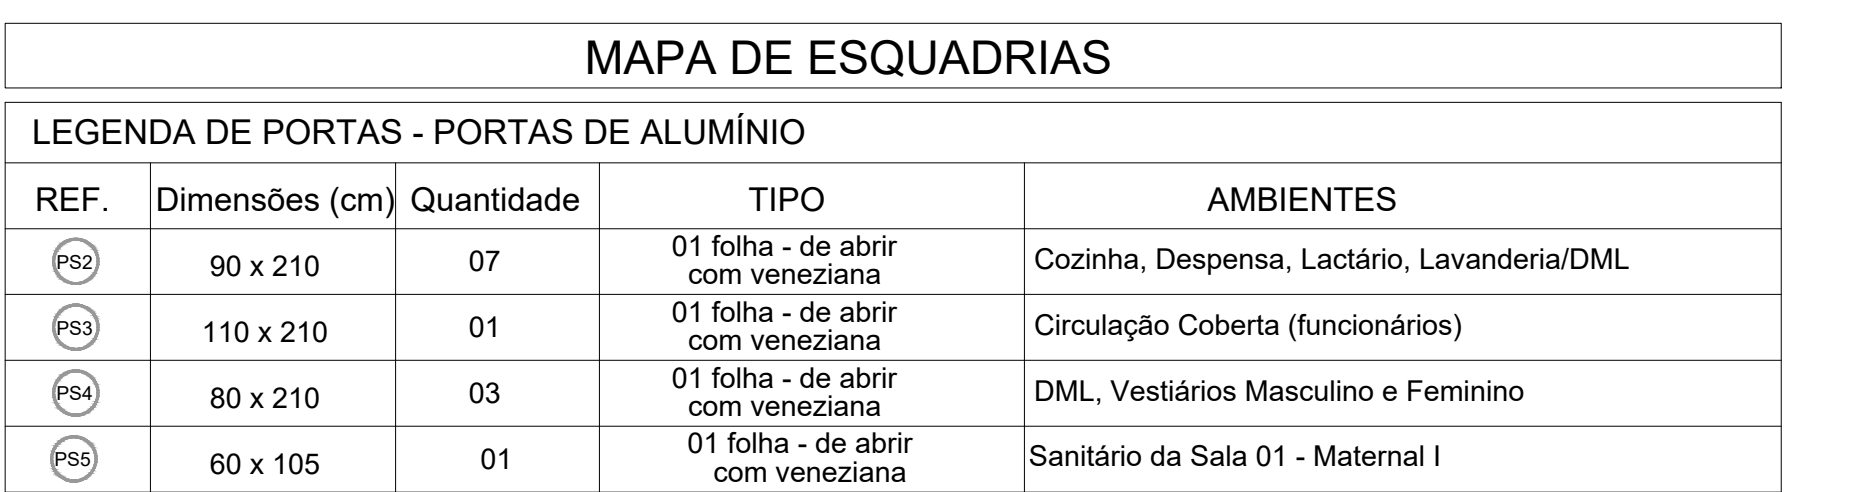
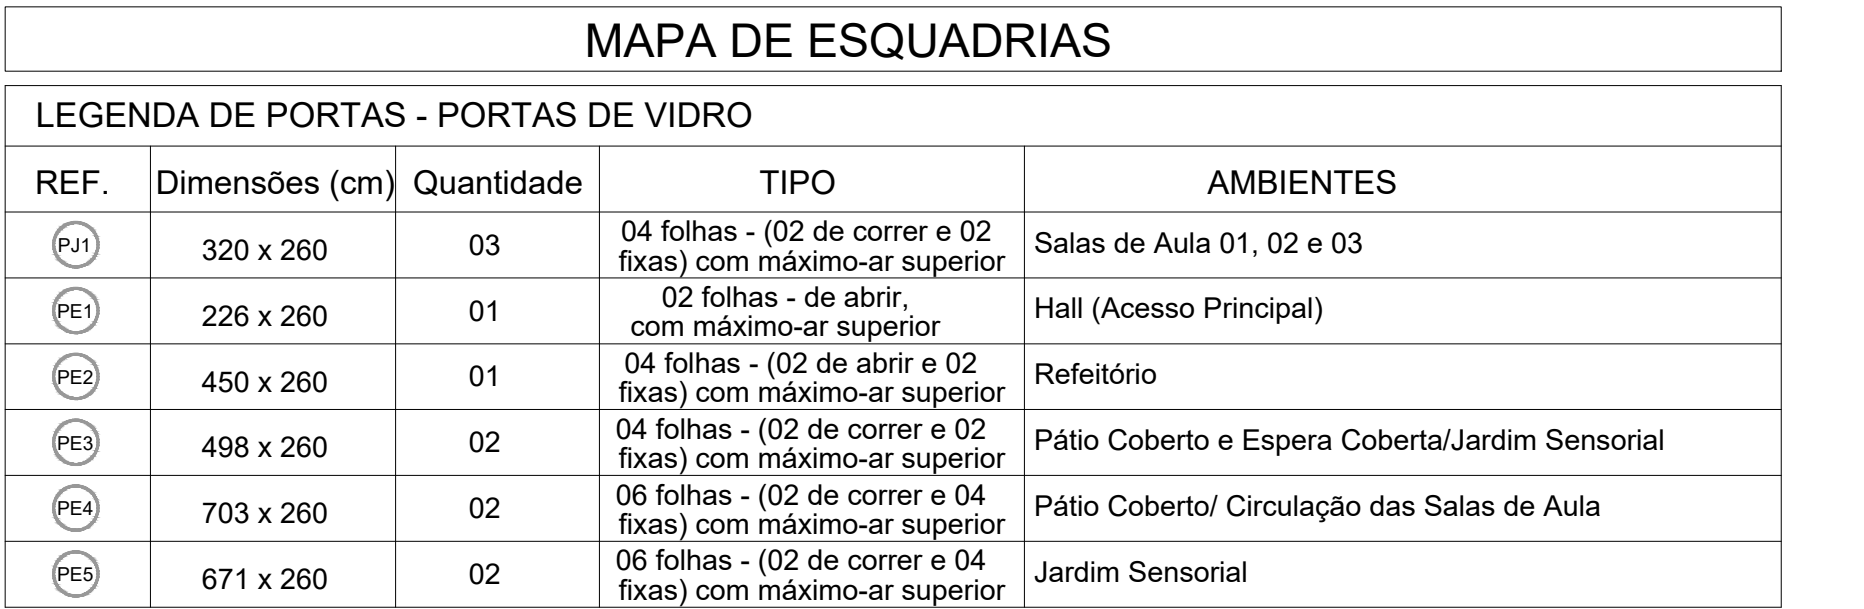
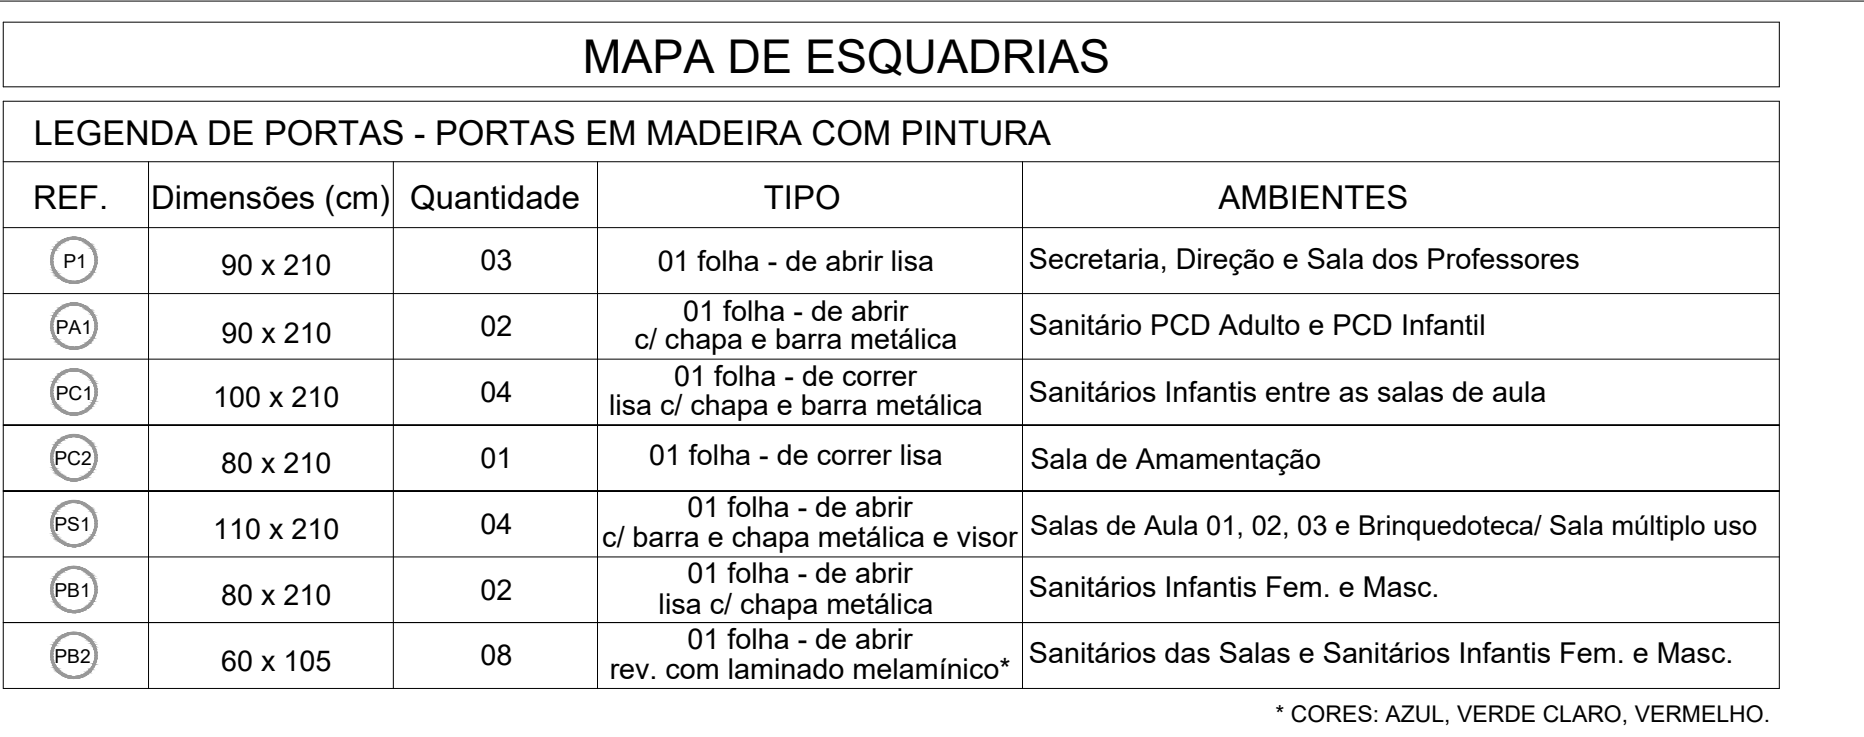


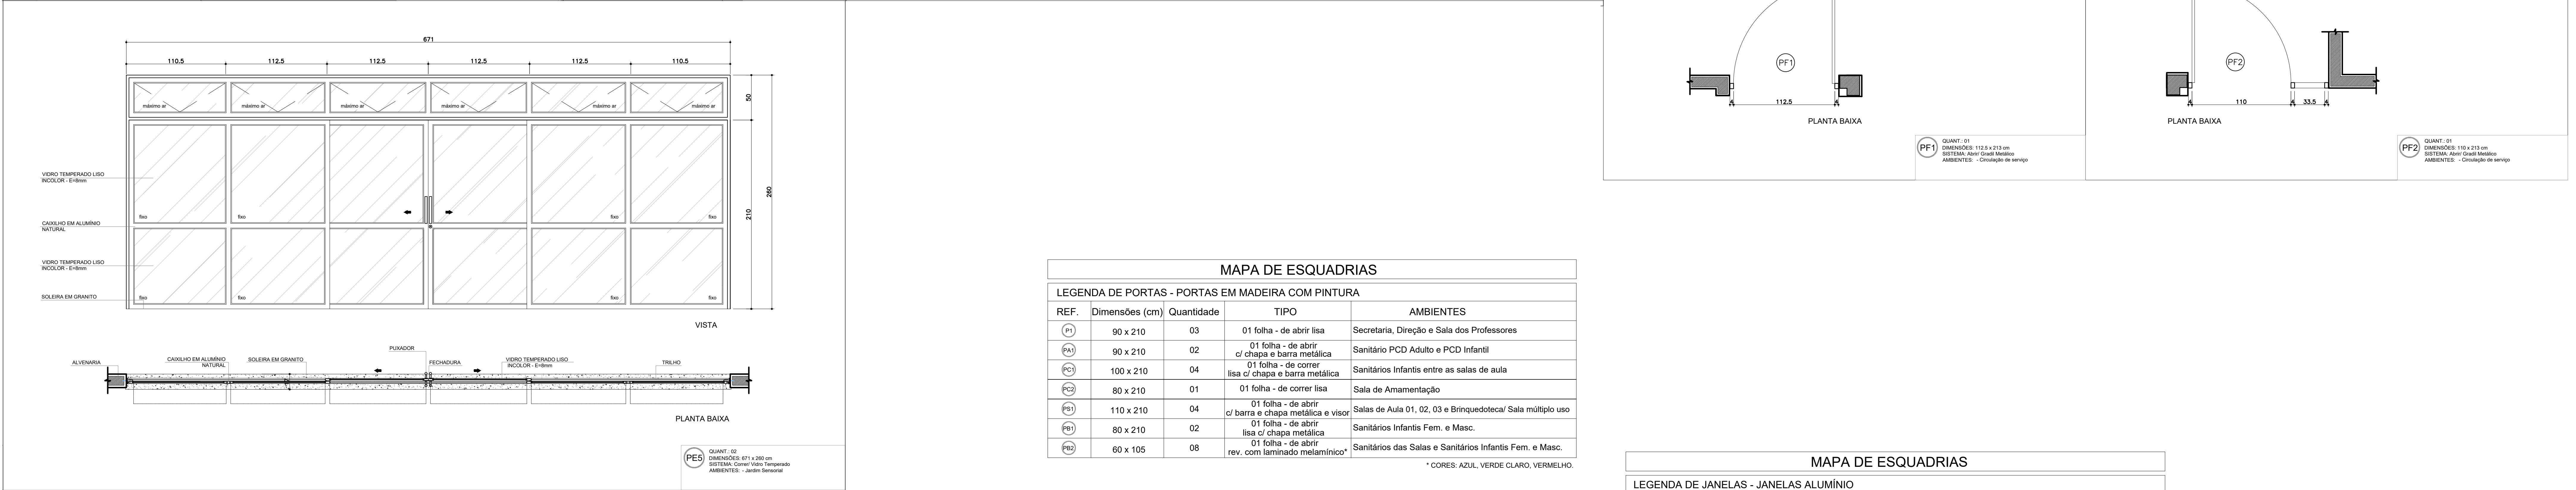





MAPA DE ESQUADRIAS				
LEGENDA DE PORTAS - PORTAS DE VIDRO				
REF.	Dimensões (cm)	Quantidade	TIPO	AMBIENTES
PE1	320 x 260	03	04 folhas - (02 de correr e 02 fixas) com máximo-a superior	Salas de Aula 01, 02 e 03
PE2	226 x 260	01	02 folhas - de abrir, com máximo-a superior	Hall (Acesso Principal)
PE3	450 x 260	01	04 folhas - (02 de abrir e 02 fixas) com máximo-a superior	Refeitório
PE4	498 x 260	02	04 folhas - (02 de correr e 02 fixas) com máximo-a superior	Pátio Coberto e Espera Coberta/Jardim Sensorial
PE5	703 x 260	02	02 folhas - (02 de correr e 04 fixas) com máximo-a superior	Pátio Coberto/ Circulação das Salas de Aula
PE6	671 x 260	02	06 folhas - (02 de correr e 4 fixas) com máximo-a superior	Jardim Sensorial

MAPA DE ESQUADRIAS				
LEGENDA DE PORTÕES - PORTÕES EM PERFIL DE AÇO ZINCADO COM PAINEL EM ARAME GALVANIZADO				
REF.	Dimensões (cm)	Quantidade	TIPO	AMBIENTES
PE1	112,5 x 213	01	01 folha de abrir pintura eletrostática branca	Circulação de serviço

[illegible]

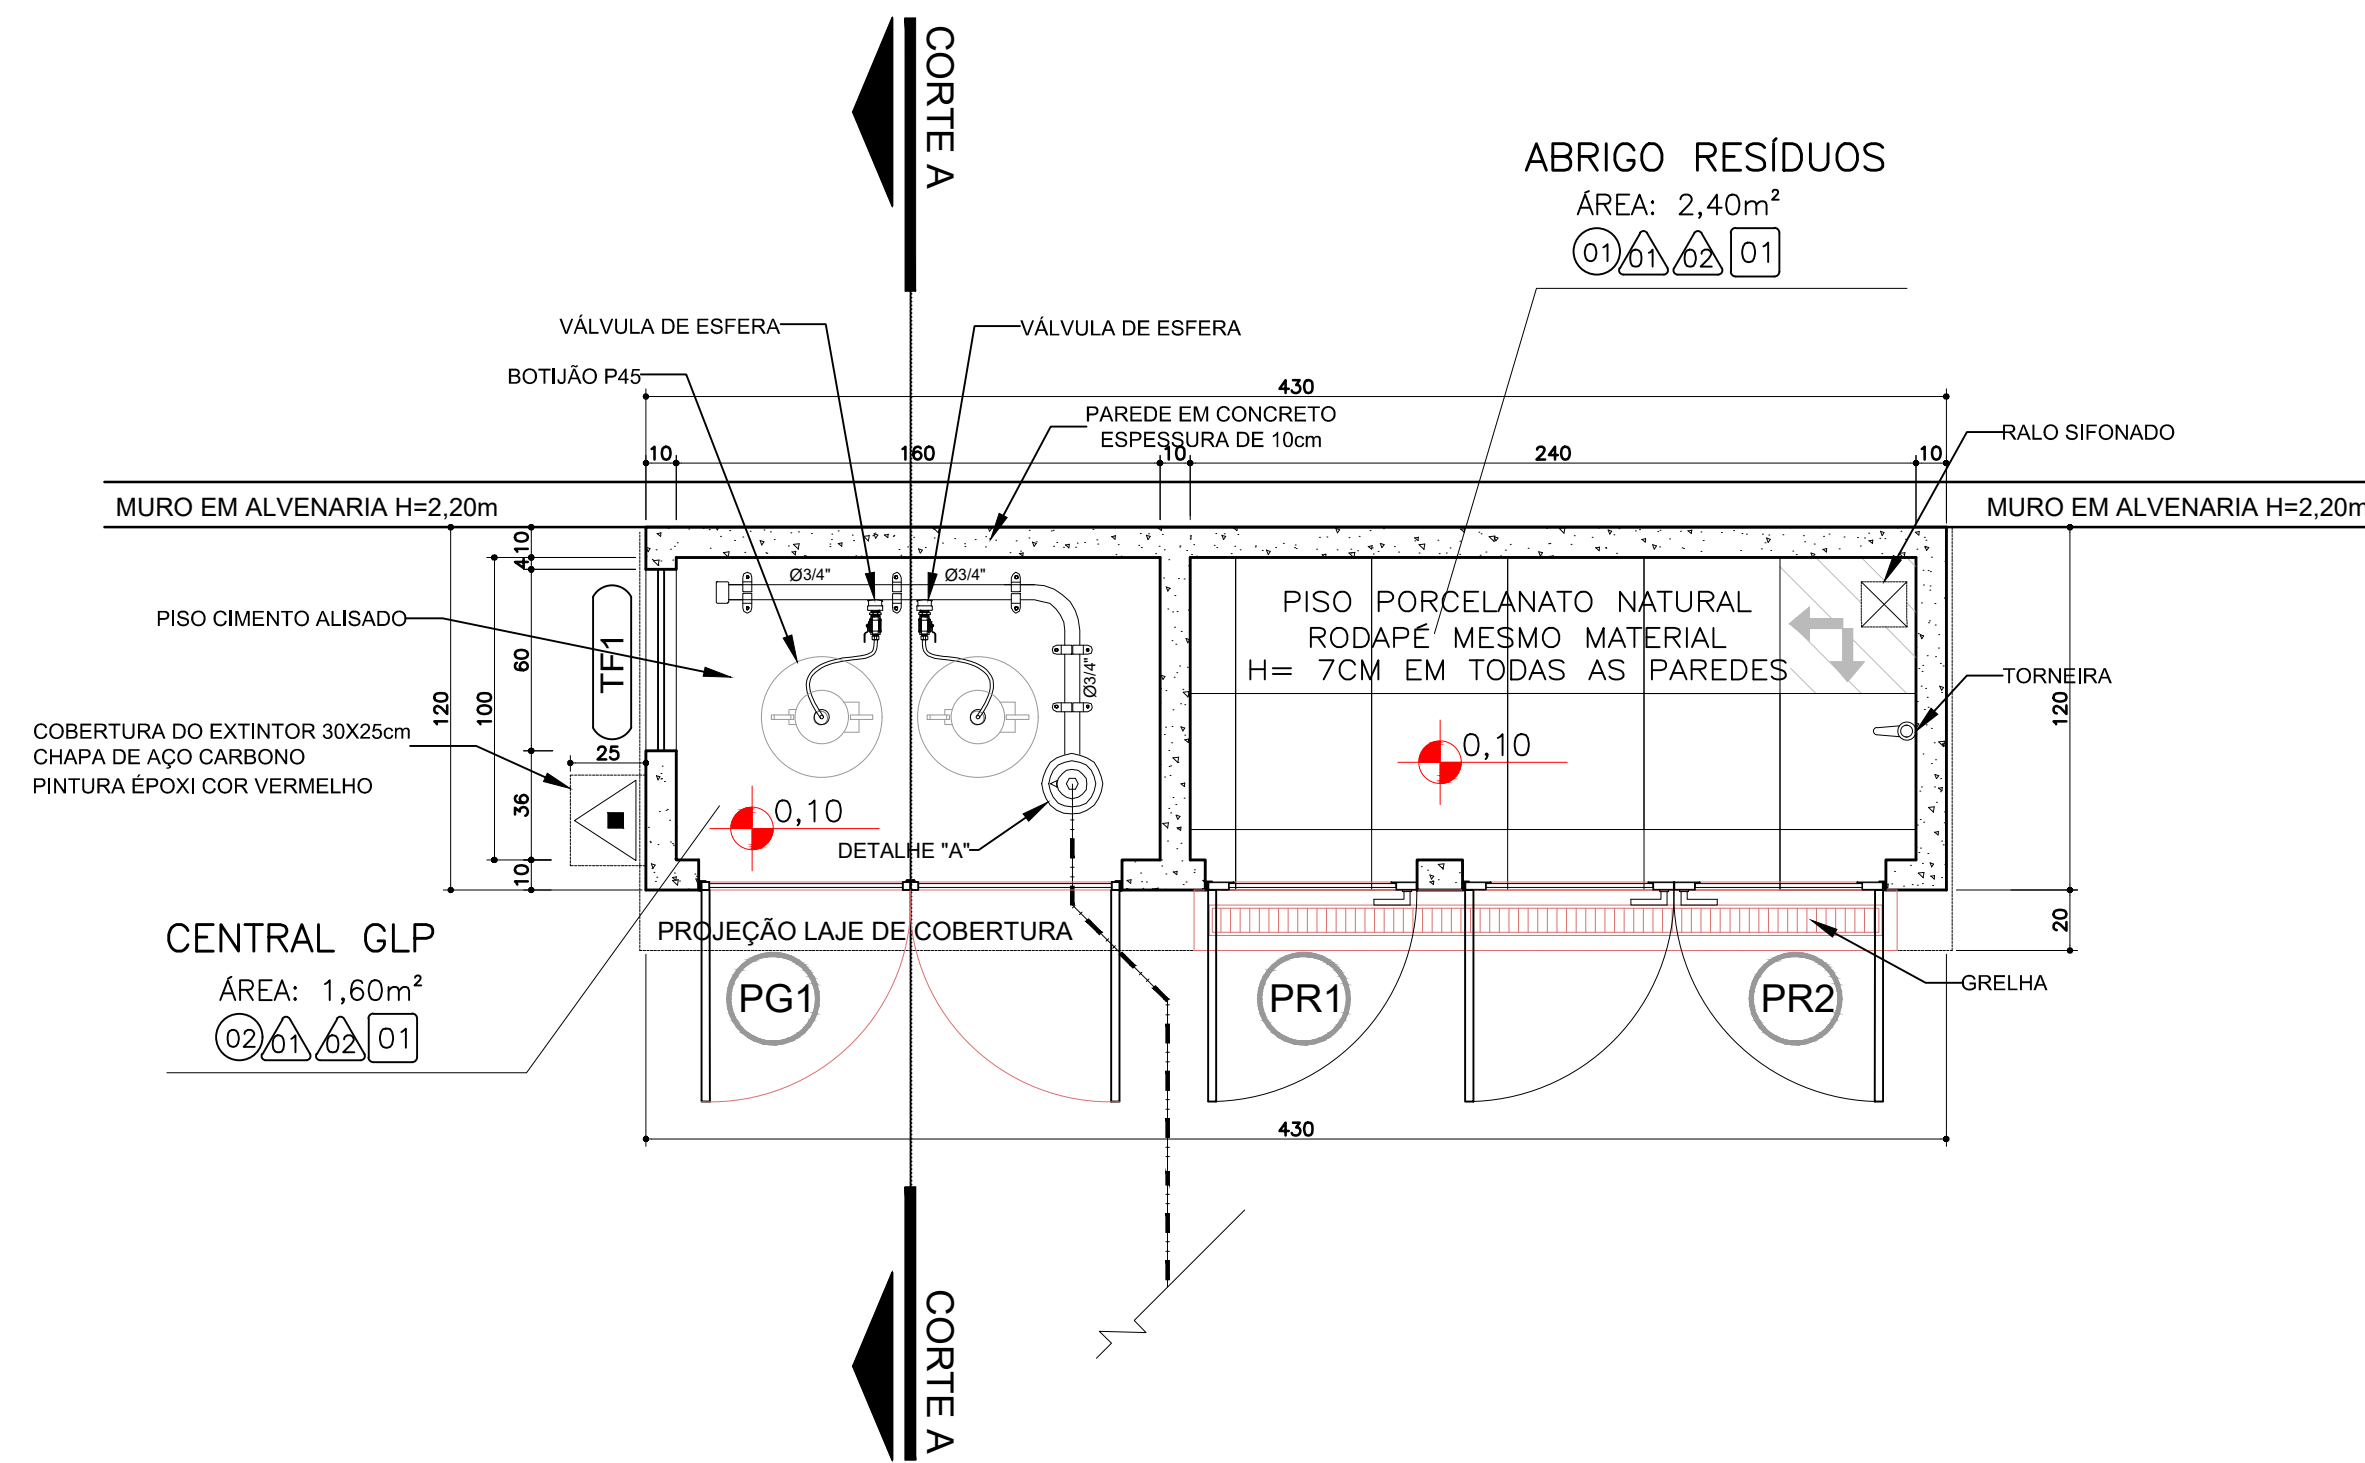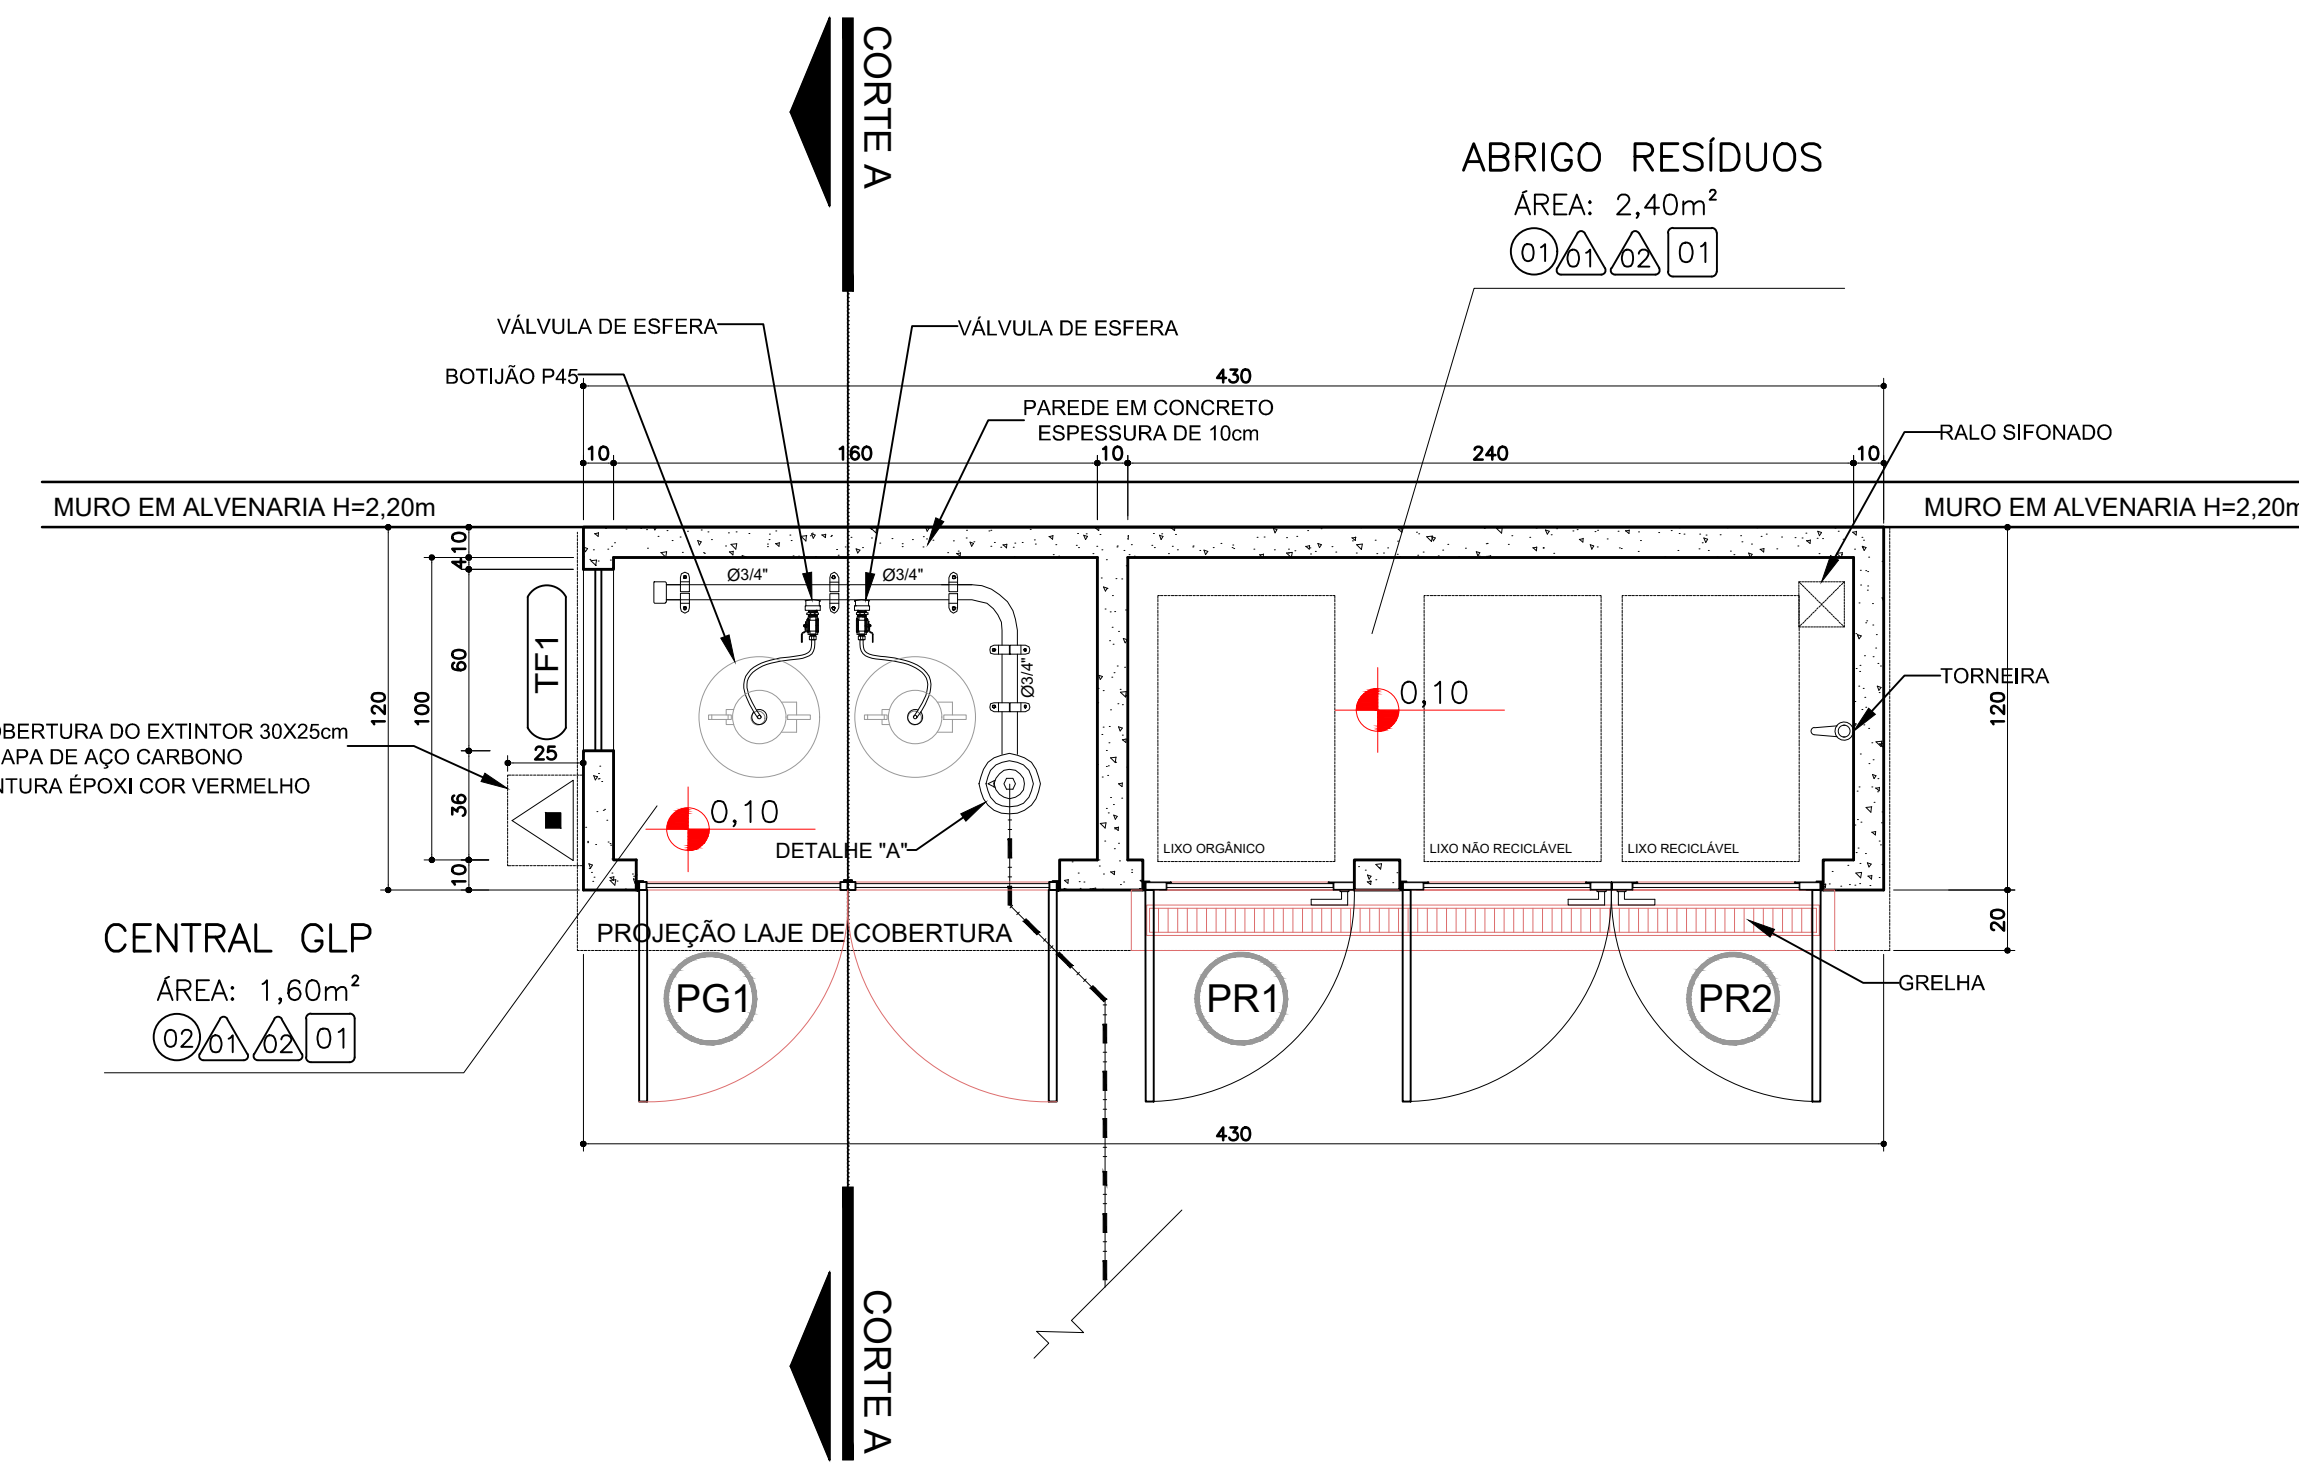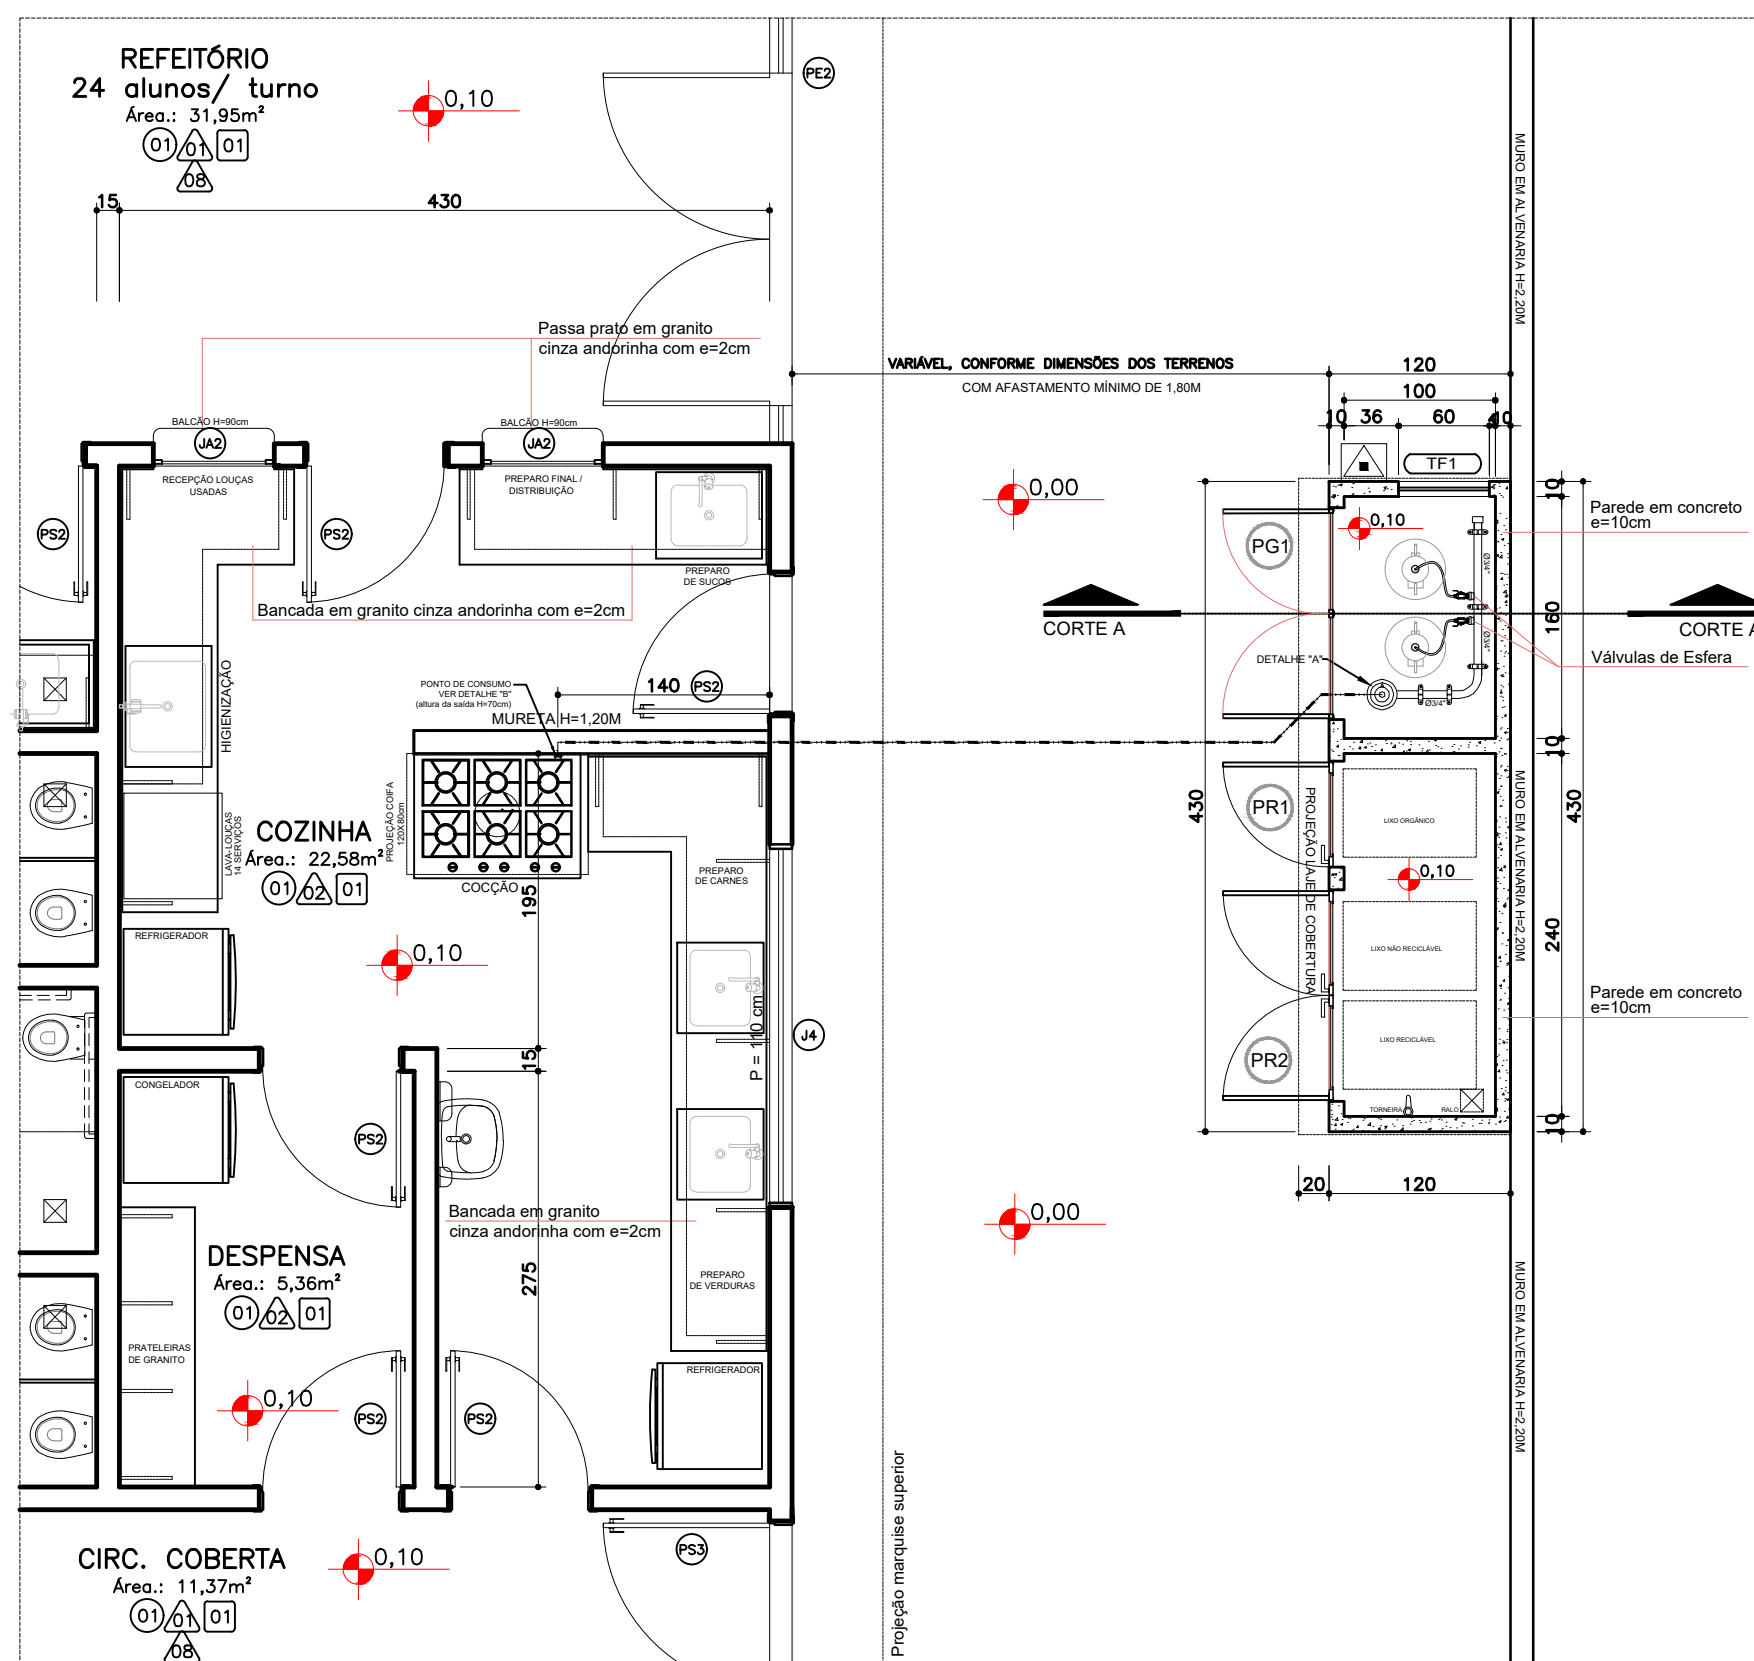

INSTALAÇÕES DE G.L.P.		
DESCRIÇÃO	UNIDADE DE MEDIDA	QUANTIDADE
REGISTRO DO REGULADOR DE GÁS DE COZINHA	UN.	1,00
1.000 de AÇO GALVANIZADO COM CORDÃO, CLASSE MET. CONEXÃO ROSQUELADA, DN 20 (3/4"), INSTALADO EM RAMAS E SUB-RAMAS DE GÁS – FORNECIMENTO E INSTALAÇÃO	M	4,40
NIPLE, EM FERRO GALVANIZADO, CONEXÃO ROSQUELADA, DN 6 (1/4")	UN.	1,00
NIPLE, EM FERRO GALVANIZADO, CONEXÃO ROSQUELADA, DN 15 (1/2")	UN.	1,00
JOELHO 90°, EM FERRO GALVANIZADO, CONEXÃO ROSQUELADA, DN 15 (1/2")	UN.	1,00
LULA DE REQUÊMO, EM FERRO GALVANIZADO, 1/4" x 1/2", CONEXÃO ROSQUELADA	UN.	1,00
CURVA 90°, EM AÇO, CONEXÃO SOLDADA, DN 20 (3/4")	UN.	2,00
MANGUEIRA PARA GÁS – G.L.P.	UN.	1,00

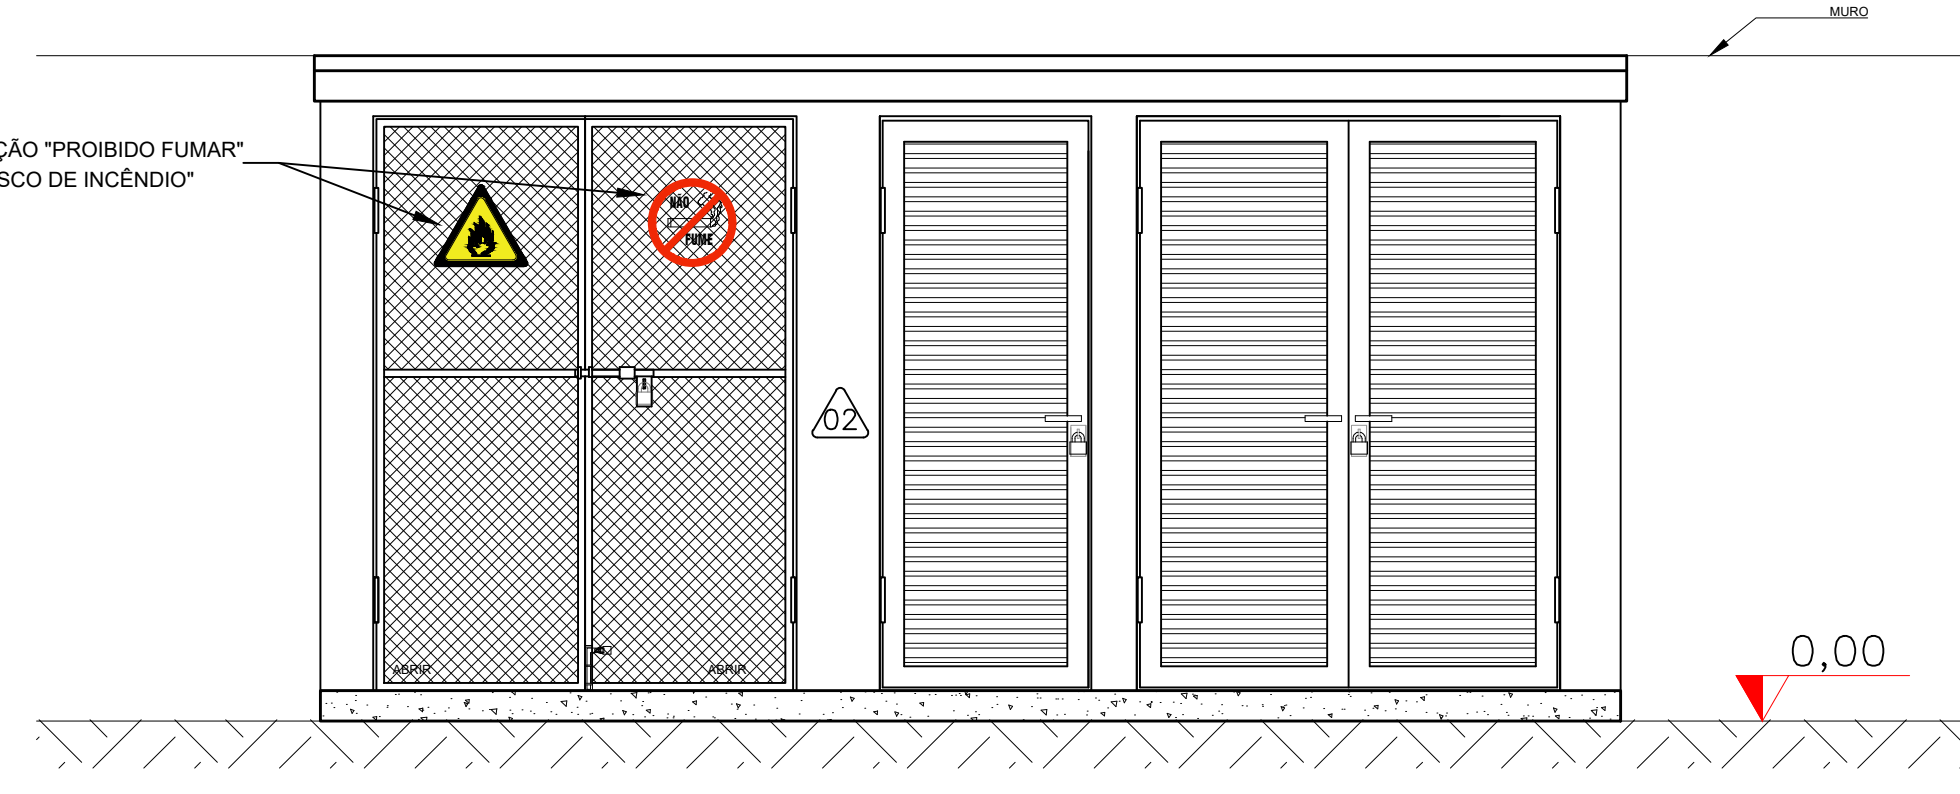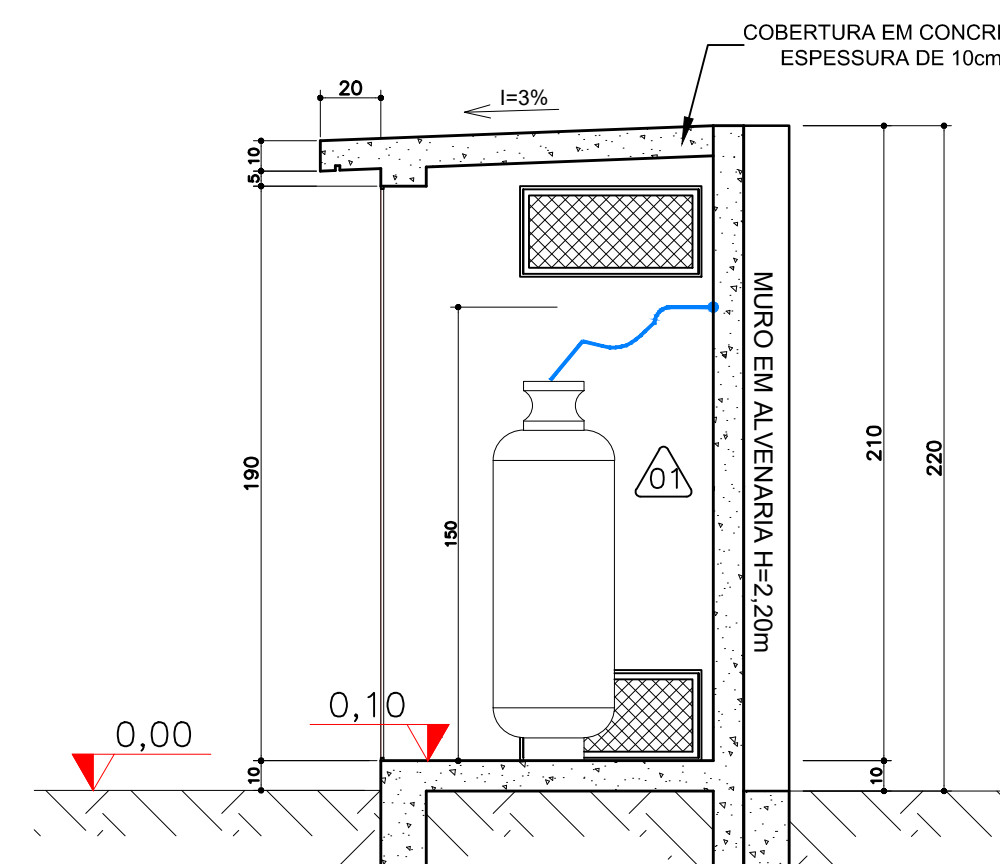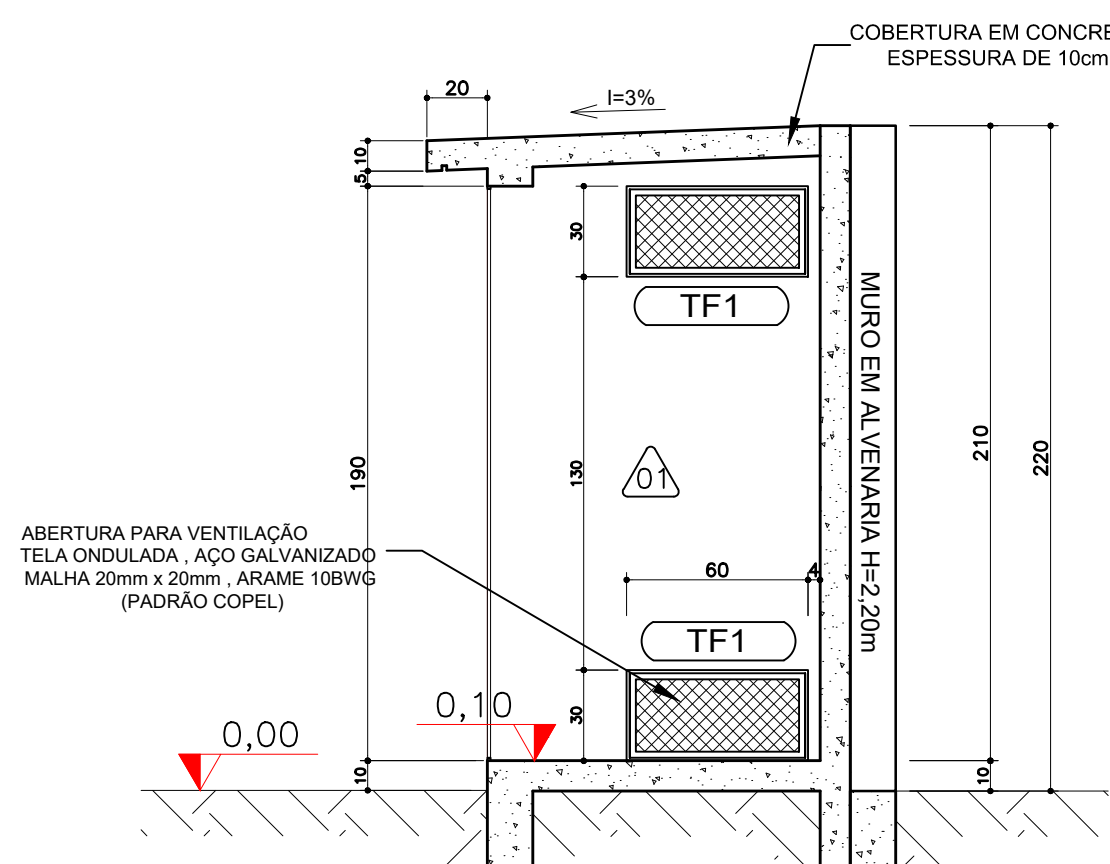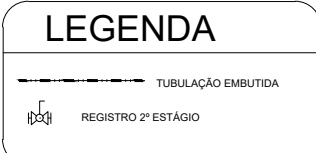

ESPECIFICAÇÕES				
PISO				
COD.	LEGENDA	DESCRIÇÃO	QUANTIDADE	
(00)		PISO EM PORCELANATO NATURAL, RETIFICADO EXTRA, 45X45CM, PADRÃO CIMENTO NATURAL, COM TOMAR COMO REFERÊNCIA DE COR CINZA CLARO - INSCRIÇÃO QUADRO INFERIOR - RELATIVE FRODO NA COR DO PISO	2,40 M2	
(00)		PISO EM CIMENTO ALISADO	1,60 M2	
ESQUEMADINAT				
COD.	DIMENSÕES (mm)	AMBIENTES	PISO	QUANTIDADE
(PR)	140 x 200	Central de GLP	02 folhas - de abrir em aço galvanizado com malha 20X20mm	01
(PR)	70 x 200	Abriço de resíduos	01 folha - de abrir em alumínio perfil "S" com tela nylon 1x1mm	01
(PR)	140 x 200	Abriço de resíduos	02 folhas - de abrir em alumínio perfil "S" com tela nylon 1x1mm	01
PAREDE				
COD.		DESCRIÇÃO	QUANTIDADE	
(A)		PINTURA INTERNA EM TINTA ACRÍLICA, COR REFERÊNCIA BRANCO GELÉ, SIVANEL OU SIMILAR, COM EMASSAMENTO	24,00 M2	
(A)		PINTURA EXTERNA EM TINTA ACRÍLICA, COR REFERÊNCIA PORCELANA AZUL - SIVANEL, COM EMASSAMENTO	18,56 M2	
TETO				
COD.		DESCRIÇÃO	QUANTIDADE	
(01)		PINTURA INTERNA EM TINTA ACRÍLICA, COR REFERÊNCIA BRANCO GELÉ, SIVANEL OU SIMILAR, COM EMASSAMENTO	4,00 M2	

OBS. - NA PINTURA INTERNA APLICAR FUNDO SELADOR ACRÍLICO EM PAREDES = 1 DEMÃO
CHAPISCO E EMBOÇO EM MASSA ÚNICA, APLICAÇÃO E LIXAMENTO DE MASSA CORRIDA EM PAREDES, 2 DEMÃOS
- NA PINTURA EXTERNA APLICAR FUNDO SELADOR ACRÍLICO EM PAREDES = 1 DEMÃO
CHAPISCO E EMBOÇO EM MASSA ÚNICA, APLICAÇÃO E LIXAMENTO DE MASSA ACRÍLICA EM PAREDES, 2 DEMÃOS

EXTINTORES E SINALIZAÇÃO		
	DESCRIÇÃO	QUANTIDADE
	EXTINTOR CARGA DE PÓ ABC = 2-A : 20-B-C	01 UNIDADE
	PLACA DE SINALIZAÇÃO A2 "RISCO DE INCÊNDIO"	01 UNIDADE
	PLACA DE SINALIZAÇÃO P1 "PROIBIDO FUMAR"	01 UNIDADE

OBSERVAÇÕES GERAIS:

- 01 - A CENTRAL DE GLP DEVERÁ ESTAR NO MÍNIMO A 1,50 METROS DE DISTÂNCIA DE QUALQUER TIPO DE ABERTURAS COMO: RALOS, POÇOS, CANALETAS, CAIXA DE PASSAGEM E ABERTURAS PARA COMPARTIMENTOS SUBTERRÂNEOS E OUTRAS QUE ESTEJAM EM NÍVEL INFERIOR;
- 02 - A CENTRAL DE GLP DEVERÁ ESTAR NO MÍNIMO A 3,00 METROS DE FONTES DE MATERIAL DE FÁCIL COMBUSTÃO E DE QUALQUER TIPO DE FONTE DE INCIÂNDIO, DE FIO DE FIO ELÉTRICO, RAMPAIS DE ACESSO AO SUBSÓLO, ETC.
- 03 - OS RECIPIENTES DE GÁS DA CENTRAL DE GLP OBEDECERÃO AO AFASTAMENTO DE 6M DE OUTROS DEPOSITOS DE INFLAMÁVEIS E 15M DE DEPOSITOS DE HIDROGÊNIO DE ACORDO COM A NBR 13523 DA ABNT;
- 04 - NÃO ARMAZENAR QUALQUER TIPO DE MATERIAL DENTRO DA CENTRAL DE GLP;
- 05 - PARA INTERLIGAÇÃO COM FLEXÍVEL DE AÇO OU MANGUEIRAS DE PVC O COMPIMENTO MÁXIMO DEVE SER DE 80 CENTÍMETROS;
- 06 - O ABRIGO DA CENTRAL TERÁ RESISTÊNCIA MÍNIMA AO FOGO DE 2hs E A BASE É FÍRME E EM NÍVEL SUPERIOR AO PISO CIRCUNDANTE COM VENTILAÇÃO LATERAL INFERIOR E SUPERIOR;
- 07 - A TUBULAÇÃO DE GLP NÃO DEVE PASSAR EM COMPARTIMENTO NÃO VENTILADO COMO: PORÕES, CAIXAS DE PERDIDAS, FORROS FALSOS E OUTROS;
- 08 - A TUBULAÇÃO DEVE TER UM AFASTAMENTO MÍNIMO DE 3,00 METROS DE PARA-RAIOS E SEUS DEVIDOS PONTOS DE ATERRAMENTO;
- 09 - É VEDADA A LOCALIZAÇÃO DO ABRIGO DE MEDIDORES OU REGULADORES DE 2º ESTÁGIO NA ANTECÂMARA E/OU NAS ESCADAS DE EMERGÊNCIA;
- 10 - A TUBULAÇÃO DE GLP NÃO DEVE ESTAR DESEM VEDADA, DEVEM ESTAR AFASTADAS, NO MÍNIMO 0,50 METROS DE CONDUTORES ELÉTRICOS DESPROTEGIDOS E 0,30 METROS COMO OS MESMOS SEJAM ABRIGOS PROTEGIDOS POR CONDUIDES;
- 11 - A TUBULAÇÃO APARENTE DEVERÁ SER PINTADA NA COR AMARELA;
- 12 - REDE DE DISTRIBUIÇÃO EMBUTIDA, EM LOCAL QUE NÃO POSSUA PLENA ESTANQUEIDADE, SERÁ ENVOLVIDA EM FITA ADESIVA PRÓPRIA QUE GARANTA A ESTANQUEIDADE E RECOBERTA (ENVELOPADURA) POR CAMADA DE CONCRETO DE 10 CM DE ESPESURA MÍNIMA;
- 13 - SERÃO UTILIZADOS TUBOS E CONEXÕES CONFORME PREVISTO NA NBR 13523 ITEM 5.3
- 14 - DEVEM SER COLOCADOS AVISOS COM LETRAS NAO MENORES QUE 50 MILÍMETROS, EM QUANTIDADE TAL QUE POSSAM SER VISUALIZADAS DE QUALQUER DIREÇÃO DE ACESSO A CENTRAL DE GLP CONTENDO OS SEGUINTE AVISOS: "PERIGO - GLP - NÃO FUMAR - NÃO FUMAR - NÃO FUMAR"
- 15 - O EXTINTOR EXTERNO SERÁ PROTEGIDO CONTRA INTERFERÊNCIAS E DANOS FÍSICOS EM POTENCIAL;
- 16 - FAZER O TESTE DE ESTANQUEIDADE;

CARACTERÍSTICAS ESPECÍFICAS DO GLF

- QUANTO À LOCALIZAÇÃO: DE SUPERFÍCIE;
- QUANTO AO FORMATO: CILÍNDRICOS;
- QUANTO À POSIÇÃO: VERTICAIS;
- QUANTO À FIXAÇÃO: NÃO FIXOS;
- QUANTO AO MANUSEIO: TRANSPORTÁVEIS
- QUANTO AO ABASTECIMENTO: TROCADOS

PRESSÕES DE TRABALHO

- REDE PRIMÁRIA: ENTRE REGULADORES DE 1º E 2º ESTÁGIO = 150 kPa
- REDE SECUNDÁRIA: PÓS REGULADORES DE 2º ESTÁGIO = 5kPa.

OBSERVAÇÃO:
O PROJETO APRESENTADO REFERE-SE A EDIFICAÇÃO DO PROGRAMA INFÂNCIA FELIZ PARANÁ - CRECHE - PROJETO ARQUITETAS ADRIANA GARCIA, CAU A43.929-0 E ISAURA MARQUES DE SOUZA, CAU A30.899-2, SOB OS RRTs Nº 14600








GOVERNO DO ESTADO DO PARANÁ
SECRETARIA DO DESENVOLVIMENTO SOCIAL E FAMÍLIA
PROGRAMA INFÂNCIA FELIZ
NÚCLEO TÉCNICO DE ARQUITETURA

PROPRIETARIO:	MUNICÍPIO
SECRETARIA DO DESENVOLVIMENTO SOCIAL E FAMÍLIA	SECRETARIA DE EDUCAÇÃO
GERENTE ADMINISTRATIVO:	ÁREA DE FISCALIA
DELEGADO:	406.987
LOCAL: LUGO	123456789
RUA XXXXXXXXXX, 000, BAIRRO	CEP
AUTORES DO PROJETO: PADRÃO RESIDUOS PROFI	PROFI
AGRO: AGRICULTURA: CAU: AGR 020-2	
AGRO: ISAPAR: MANEJO DE SOZUL: CAU: AGR 090-2	
PREFEITURA: AGRICULTURA XXXXXXXXXX	
CAU: 000-000000000000000000	
AGRO: PROJETO DE IMPLANTACAO: CAU: AGR 000-2	
CAU: 000-000000000000000000	
AGRO: PROJETO DE IMPLANTACAO: CAU: AGR 000-2	
CAU: 000-000000000000000000	

ROGERIO
HELIAS
CARBONI:
54614775
934

gov.br ISABELLA MARQUES DE SOUZA
Data: 13/08/2023 09:35:22 -0300
Verifique em <https://validar.jf.gov.br>

GRELHA - CORTE AA

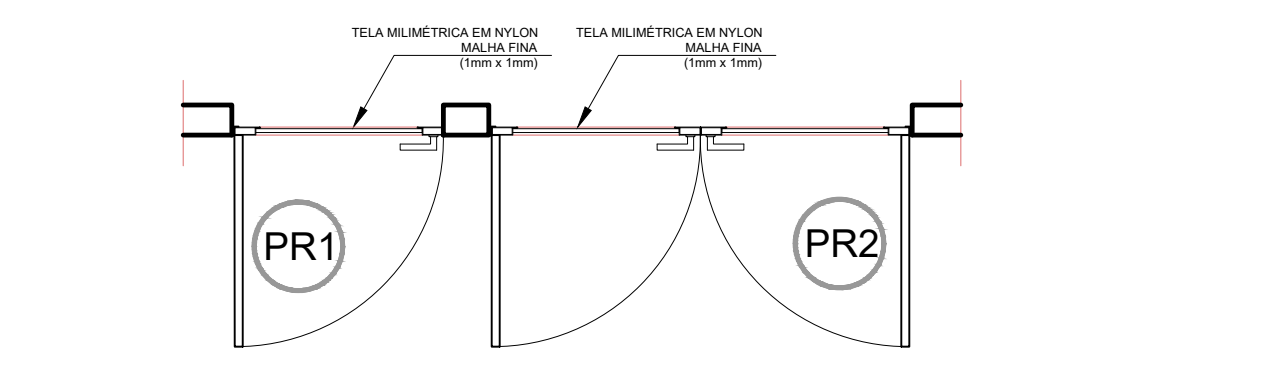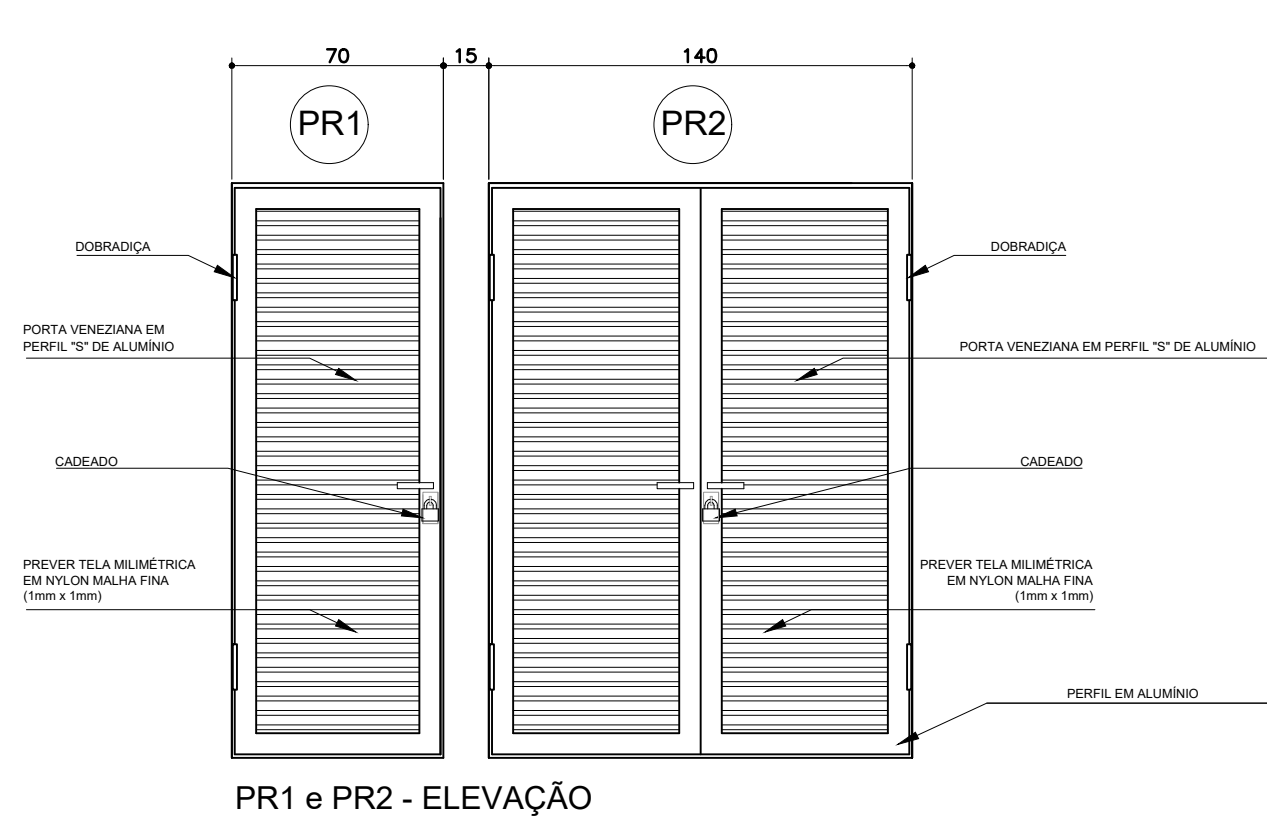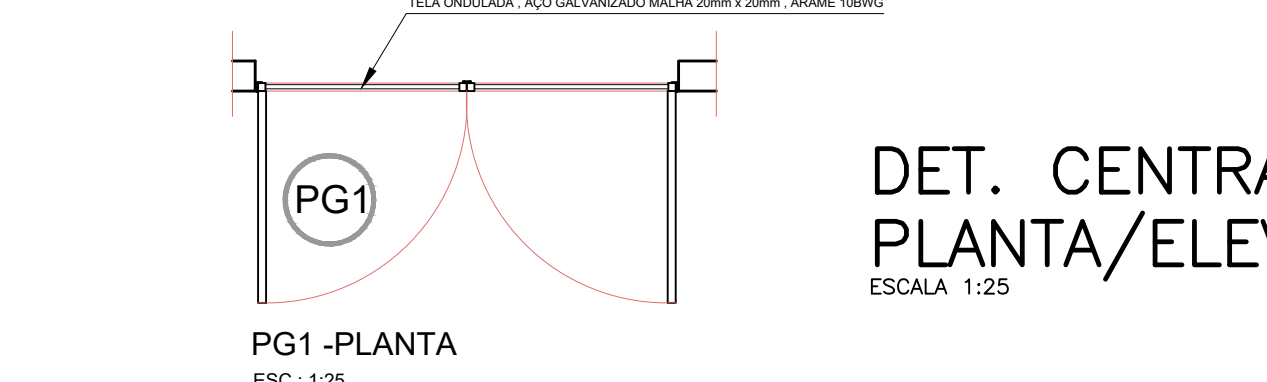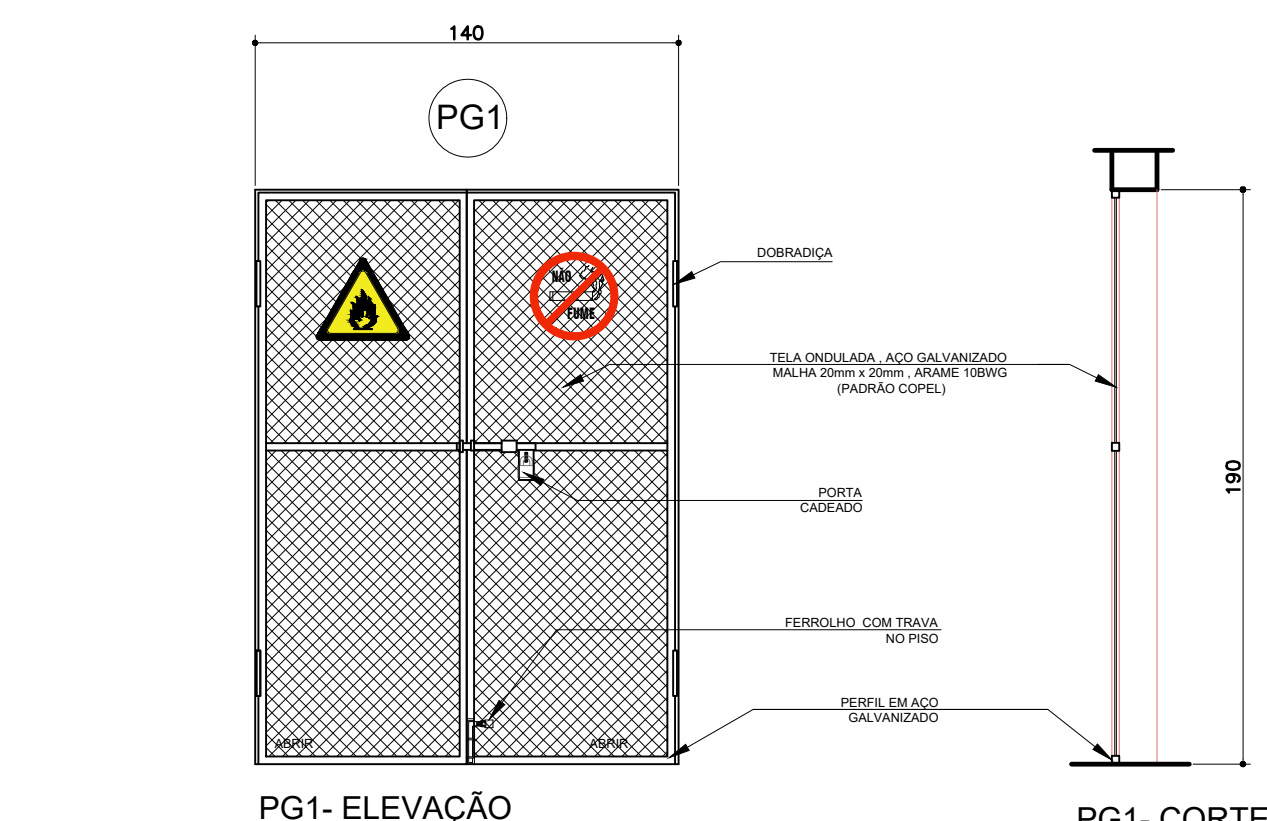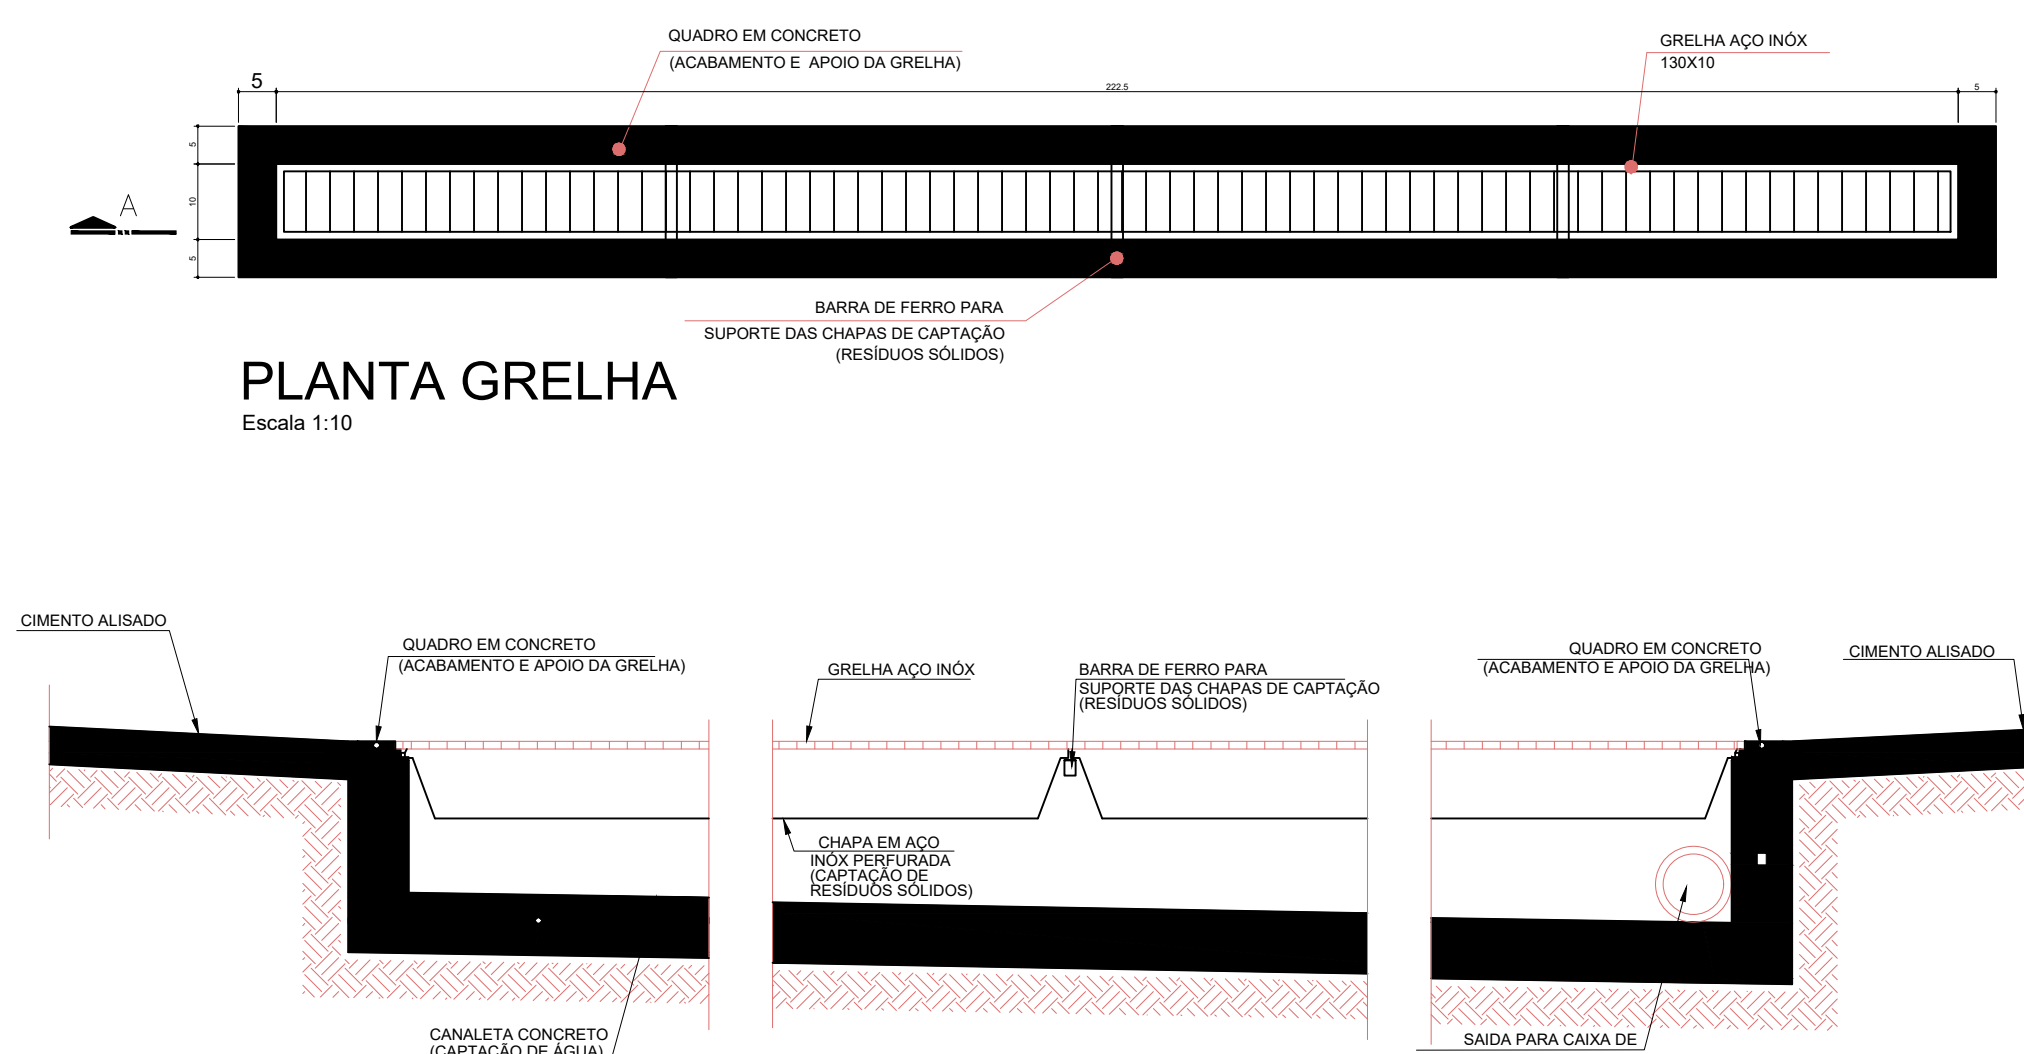

DET. ABRIGO DE RESÍDUOS
PLANTA/ELEVAÇÃO/CORTE PR1 e PR2
ESCALA 1:25