



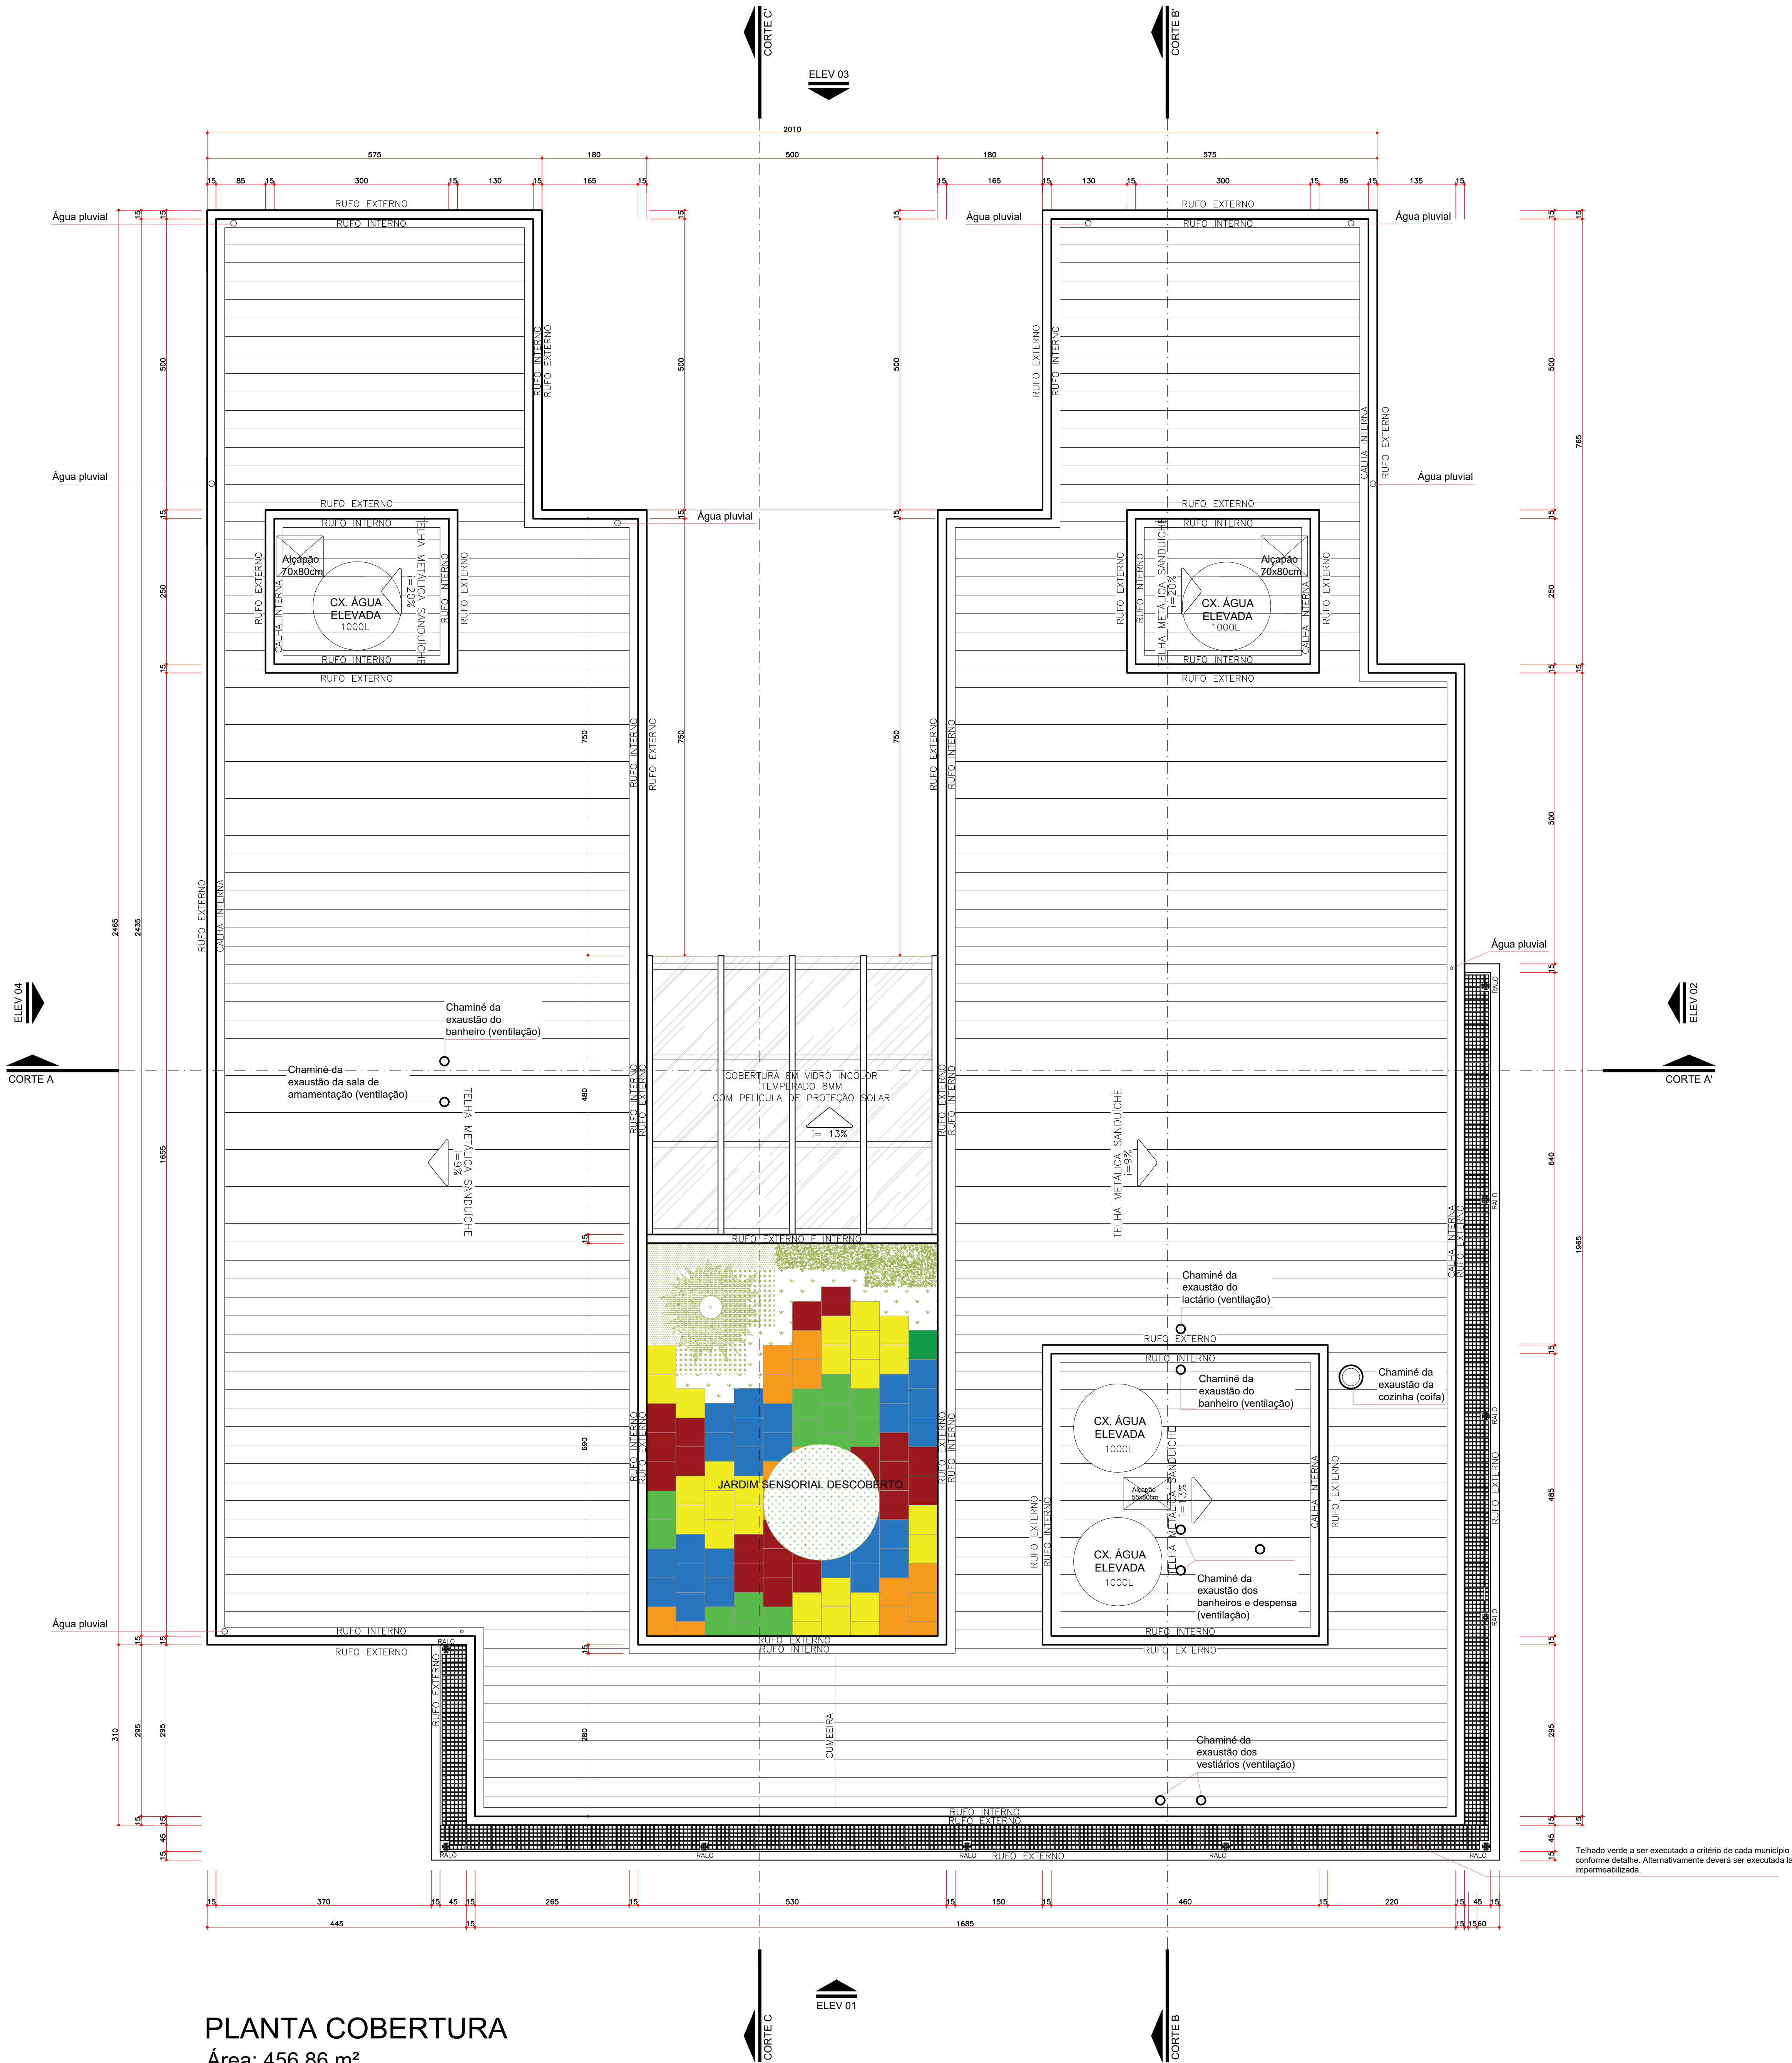

PLANTA COBERTURA  
Área: 456,86 m²


Escala: 1:50

| ESPECIFICAÇÕES   |   |                                         |
|---|---|-----------------------------------------|
| PISO   |   |                                         |
| COD.   | LEGENDA   | QUANTIDADE                              |
| (01)   | PISO EM PORCELANATO NATURAL, RETIFICADO EXTRA, 60x60cm, PADRÃO CIMENTO NATURAL - TOMAR COMO REFERÊNCIA DE COR CINZA CLARO - PAGUAÇÃO CONFORME PROJETO - REJUNTE EPOXI NA COR DO PISO | 246,38 M2                               |
| (02)   | PISO UNILUX EM PLACA 30,8x55,8cm, CINZA CLARO, REFERÊNCIA PAVITEX OU SIMILAR, COLADO 400x2 3 M - PAGUAÇÃO CONFORME PROJETO, REJUNTE DO MESMO MATERIAL, 14x7CM                        | 148,80 M2                               |
| (03)   | SOLERA EM GRANTO POLIDO CINZA ANDORRINHA 4x2cm   | 86,46 ML                                |
| (04)   | PISO DE BORRACHA PLACAS 50x50cm 15mm, ASSENTAMENTO INTERCALADO CONFORME DETALHE DE PISO                                                                                              | 22,24 M2                                |
| (05)   | TERRA ADUBADA PREPARADA PARA RECEBER MUDAS DE VEGETAÇÃO CONFORME DETALHAMENTO EM PROJETO                                                                                             | 15,07 M2                                |
| (06)   | PISO DE CONCRETO (CAIXA D'ÁGUA E TRAVAMENTO PEDRAS E PAVERS)   | 37,31 M2 (APROX.)                       |
| (07)   | PAVER - BLOCO INTERTRAVADO DE CONCRETO 10x20 CM H= 6 CM - COR CINZA COM TRAVAMENTO DE BORDA EM CONCRETO CONFORME DETALHE                                                             | verbal conforme projeto de pavimentação |
| (08)   | PISO PODOFATIL DIRECIONAL DE CONCRETO PARA ÁREA EXTERNA - 25 x 25 CM - COR AMARELO                                                                                                   | 20 peças                                |
| (09)   | PISO PODOFATIL ALERTA DE CONCRETO PARA ÁREA EXTERNA - 25 x 25 CM - COR VERMELHO   | 29 peças (cassete creche)               |
| (10)   | PISO PODOFATIL DIRECIONAL METÁLICO OU DE BORRACHA ANTI-DEBRISANTE AUTODESECO PARA ÁREA INTERNA - 25 x 25 CM - COR BRANCO PARA OPÇÃO DE BORRACHA OU COR NATURAL PARA OPÇÃO METÁLICA   | 08 peças (poco)                         |
| (11)   | PISO PODOFATIL DIRECIONAL METÁLICO OU DE BORRACHA ANTI-DEBRISANTE AUTODESECO PARA ÁREA INTERNA - 25 x 25 CM - COR AZUL PARA OPÇÃO DE BORRACHA OU COR NATURAL PARA OPÇÃO METÁLICA     | 113 peças                               |
| (12)   | RALOS/CAIXAS SIFONADOS   | 57 peças                                |
| NOTAS   |   |                                         |
| 1. NOS AMBIENTES INTERNOS ONDE HOUVER TUBULAÇÃO DE DESCIDA DE ÁGUAS PLUVIAIS (AP) DEVE-SE EXECUTAR EMBORCACHADO DE 15x15 CM COM PAREDE EM GESSO ACABADO (GYPSWALL) COM 01 FACE |   |                                         |
| 2. A ÁREA DE ACESSO DEVE TER PISO PODOFATIL CONFORME DETALHE DE PISO.   |   |                                         |
| 3. O PISO TÁTIL DA PARTE INTERNA DEVE SER AUTODESECO, COLADO SOBRE O PISO DE PORCELANATO, PODENDO SER NA OPÇÃO METÁLICA OU EMBORCACHADA                                        |   |                                         |
| 4. GARANTIR QUE OS VÍDEOS PRESENTES NAS PORTAS DAS SALAS DE ATIVIDADES E SALA DE MÚLTIPLO USO EM VIDRO NÃO SEJAM ESTALHAÇADES.                                                 |   |                                         |
| 5. GARANTIR QUE OS CAMBÉLOS PARA GUARDA DE MÓVEIS, TOALHAS E AFINS, NÃO OFEREA RISCO A INTEGRIDADE DA CRIANÇA, COM EXTREMIDADES ARREDONDADAS.                                  |   |                                         |
| 6. AS CALHAS E RUFOS DEVERÃO RECEBER PINTURA ESMALTE SINTÉTICO NA COR BRANCO.                                                                                                  |   |                                         |
| INSTALAÇÕES ORDINÁRIAS E ESPECIAIS   |   |                                         |
| AF - ÁGUA FRIA   |   |                                         |
| AQ - ÁGUA QUENTE   |   |                                         |
| AR - AR-CONDICIONADO   |   |                                         |
| FG - GÁS COMBUSTÍVEL   |   |                                         |

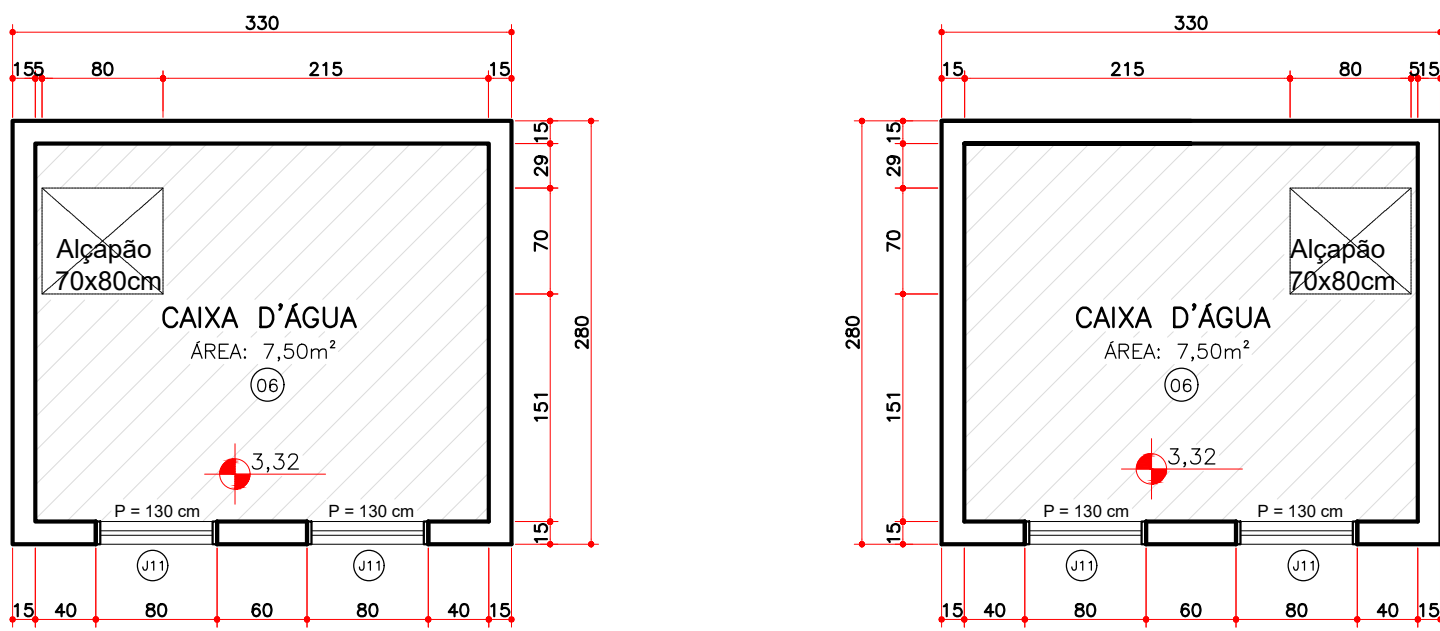

PLANTA ÁREA TÉCNICA CAIXAS D'ÁGUA  
Área não-computável: 9,24 m² x 2 = 18,48 m²

Escala: 1:50

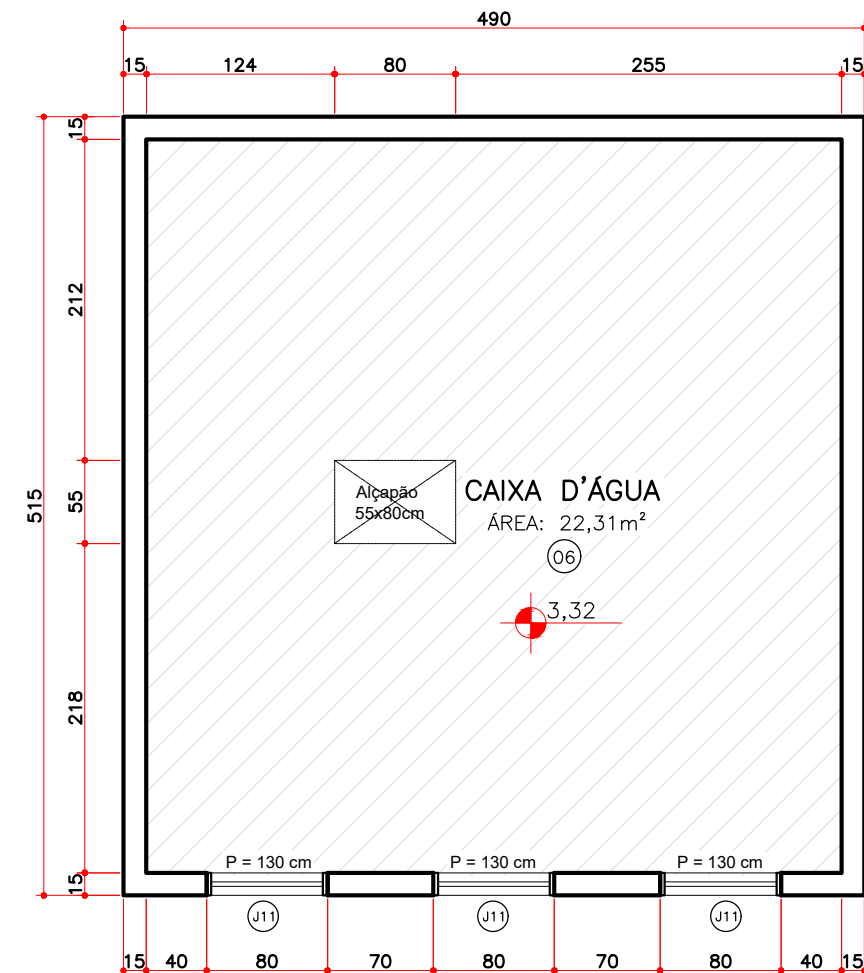

PLANTA ÁREA TÉCNICA CAIXA D'ÁGUA  
Área não-computável: 25,23 m²

Escala: 1:50

|   |                                    |
|---|------------------------------------|
| OBSERVAÇÃO:<br>O PROJETO APRESENTADO REFERE-SE A EDIFICAÇÃO DO PROGRAMA INFÂNCIA FELIZ PARANÁ - CRECHE - PROJETO DE AUTORIA E RESPONSABILIDADE DAS ARQUITETAS ADRIANA GARCIA CAU A43.029-0 E ISaura MARQUES DE SOUZA CAU A30.899-2, CRIE OS ROTEIROS DE PAVIMENTAÇÃO E VERIFICAÇÃO E VERIFICAÇÃO SOBRE A IMPLANTAÇÃO DO PROJETO PADRÃO |                                    |
| GOVERNO DO ESTADO DO PARANÁ<br>SECRETARIA DO DESENVOLVIMENTO SOCIAL E FAMÍLIA<br>PROGRAMA INFÂNCIA FELIZ<br>NÚCLEO TÉCNICO DE ARQUITETURA   |                                    |
| PROPRIETÁRIO:<br>SECRETARIA DO DESENVOLVIMENTO SOCIAL E FAMÍLIA   | MUNICÍPIO:<br>ESTADO DO PARANÁ     |
| OBRA:<br>PROJETO PADRÃO CRECHES   | ÁREA EDIFICADA:<br>456,86m²        |
| OBJETO: EDIFICAÇÃO PÚBLICA EM ALVENARIA   | TIPO:<br>CONSTRUÇÃO                |
| LOCAL:<br>RUA XXXXXXXX DO BARRO   | PRÉDIO:<br>ARQUITETÔNICO           |
| AUTORES DO PROJETO PADRÃO: REGISTRO PROF:<br>ARQ. ADRIANA GARCIA CAU A43.029-0<br>ARQ. ISaura MARQUES DE SOUZA CAU A30.899-2   | REPRESENTAÇÃO:<br>PLANTA COBERTURA |
| LOGO PREFEITURA:<br>CNPJ: 00.000.000/0001-00   | DESENHO:<br>ADRIANA                |
| LOGO ESTADO:<br>ARQ. ENG. XXXXXXXX CAU/CREA 00000   | DATA:<br>MARÇO 2021                |
|   | ESCALA DO DESENHO:<br>INDICAÇÃO    |
|   | ARQUIVO:<br>Coberta_25_06.2021.dwg |