






COBOÇO DE CONCRETO – MODELO TRIÂNGULAR – 140 UN.

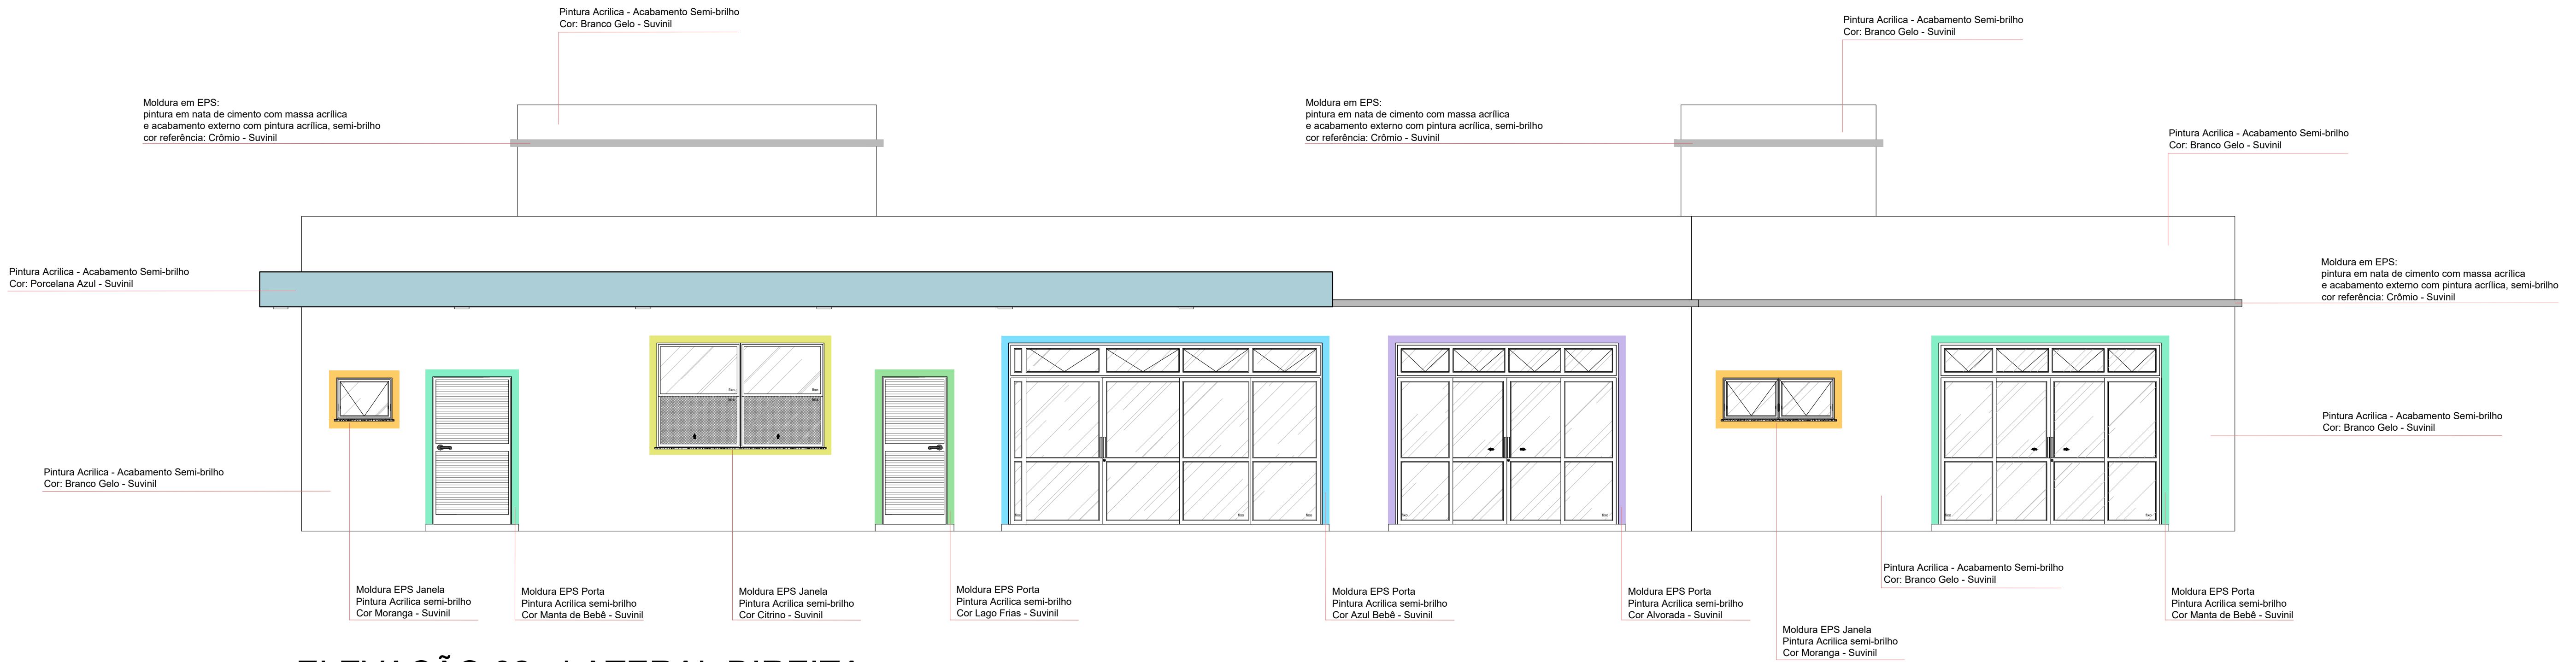

ELEVAÇÃO 02 - LATERAL DIREITA
Escala: 1:50

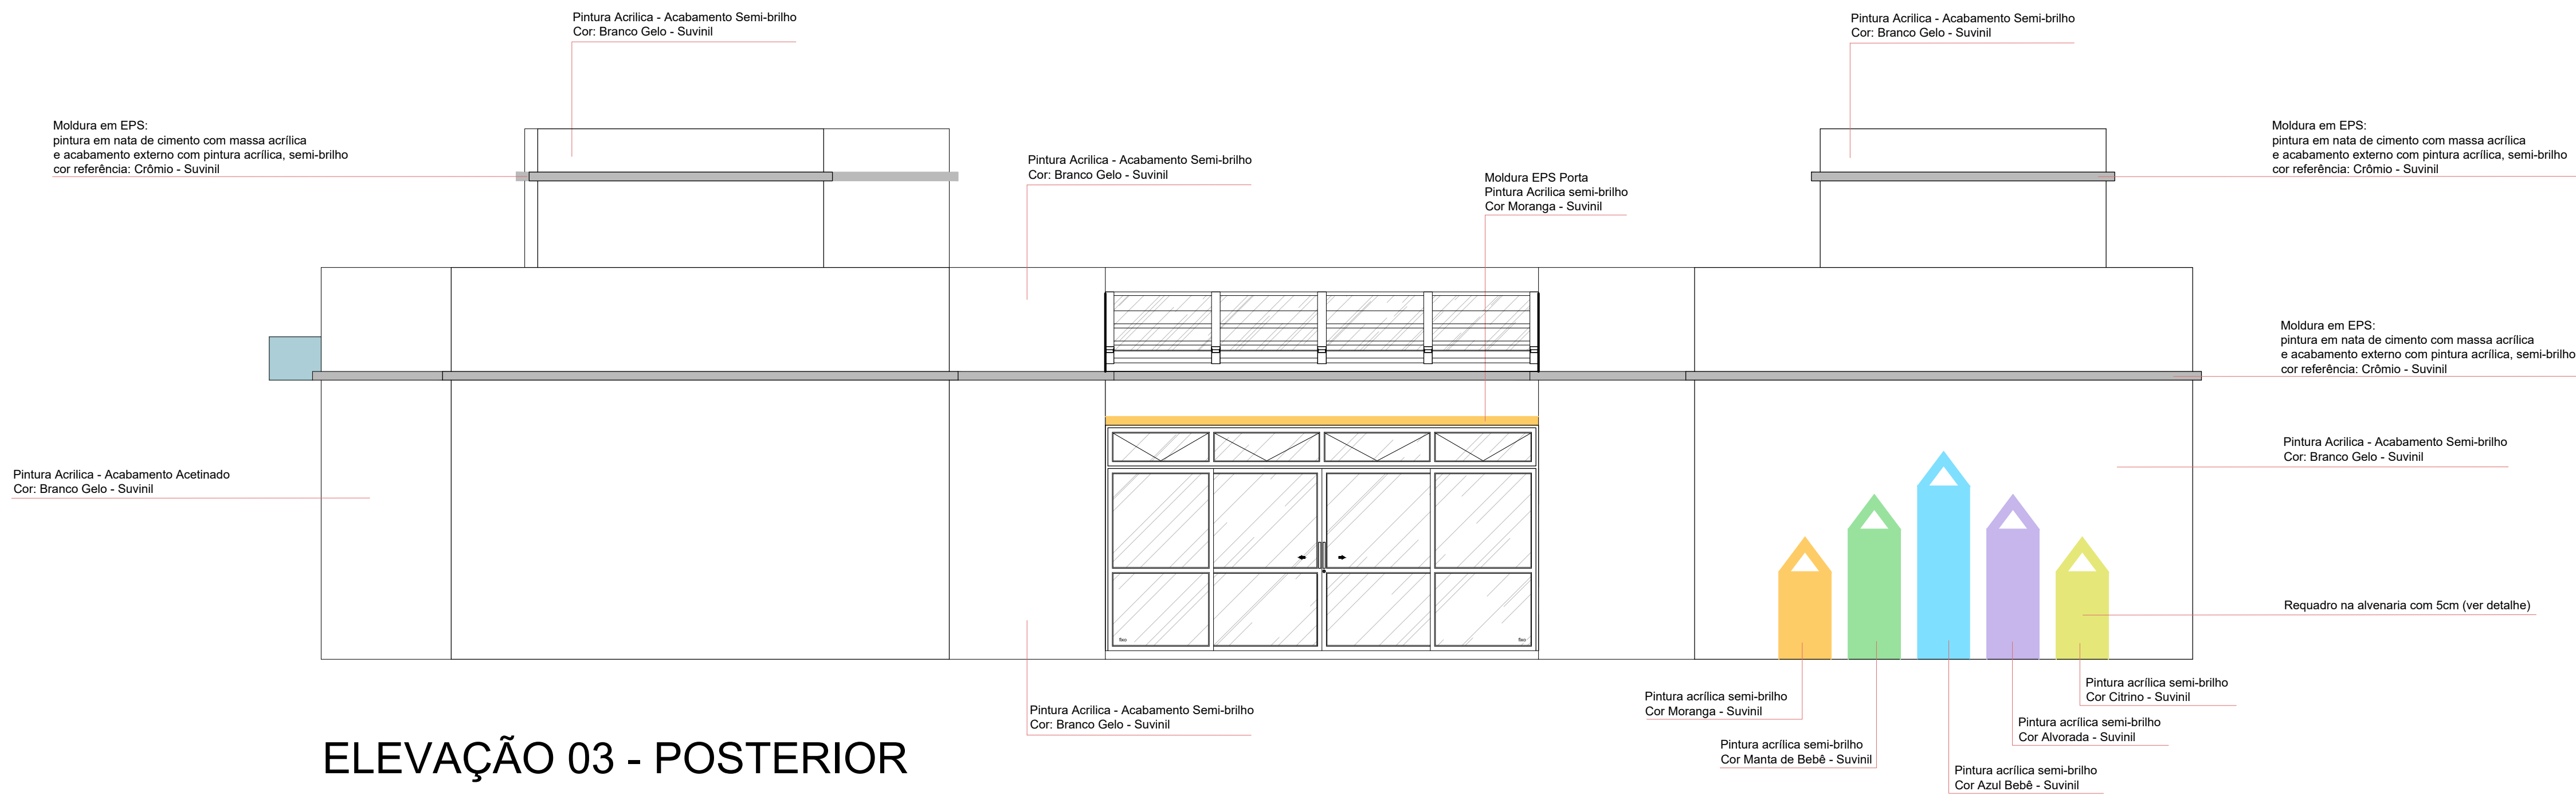

ELEVAÇÃO 03 - POSTERIOR
Escala: 1:50

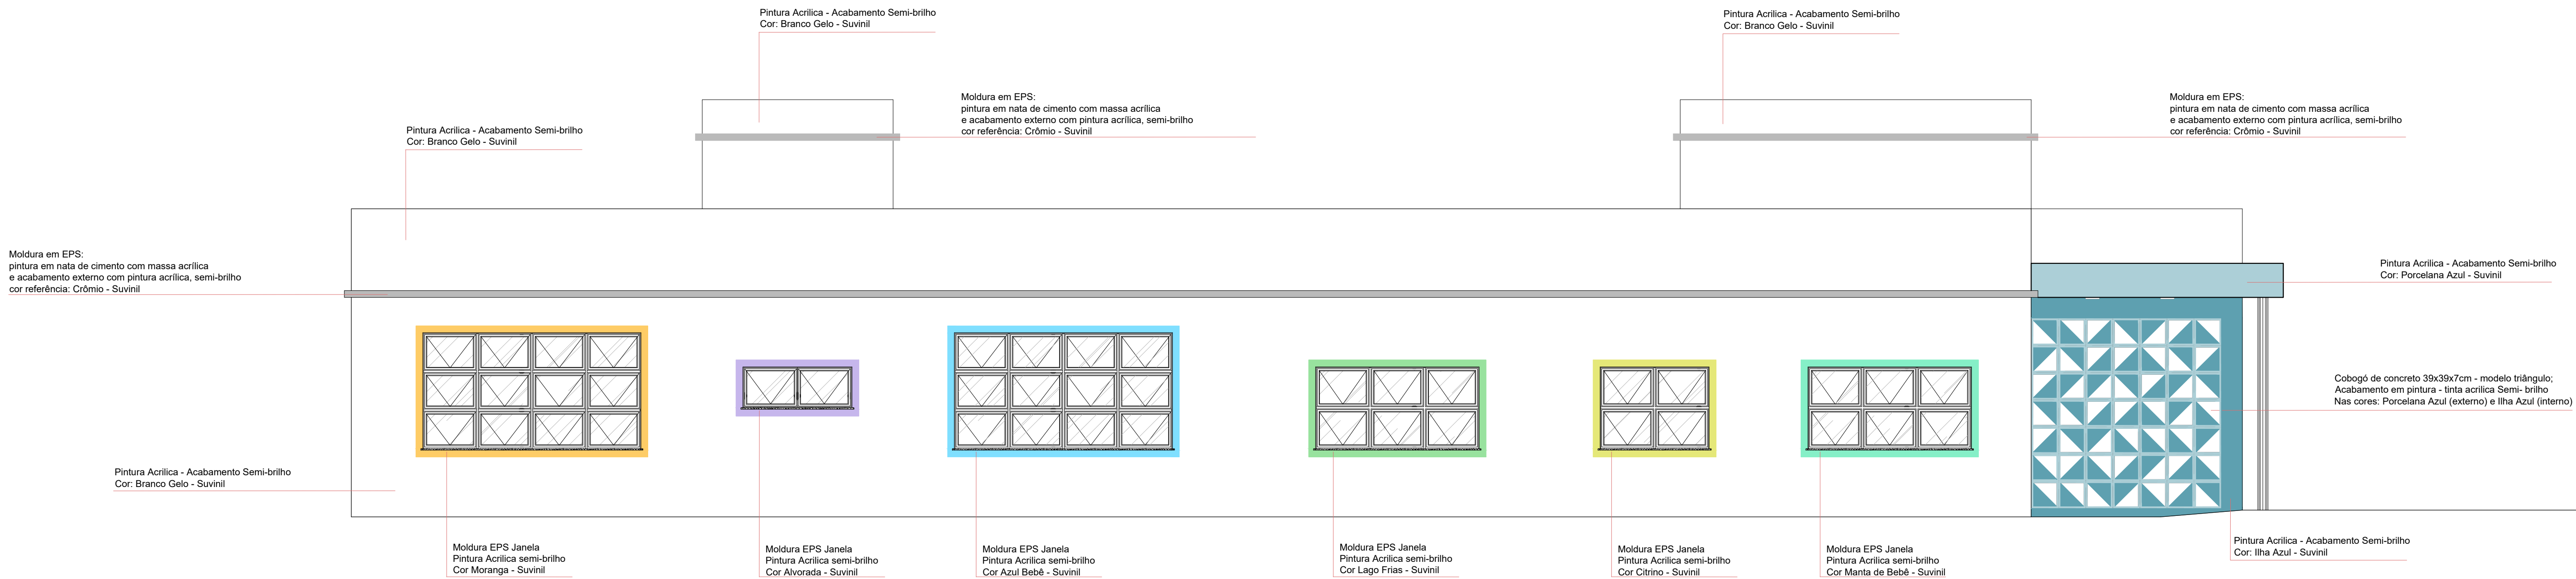

ELEVAÇÃO 04 - LATERAL ESQUERDA
Escala: 1:50

OBSERVAÇÃO:
O PROJETO APRESENTADO REFINE-SE A EDIFICAÇÃO DO PROGRAMA INFÂNCIA FELIZ PARANÁ. CRIEHE - PROJETO DE AUTORIA E RESPONSABILIDADE DAS
ARQUITETAS ADRIANA GARCIA, CAU 443.923-0 E ISaura MARQUES DE SOUZA, CAU 40.895-2, CRIE DO INSTITUTO PARANÁ DE HABITAÇÃO E HABITAÇÃO, CREA 4.00000
EMPRESA/PROFESSOR(A) XXXXXXXX APENAS A RESPONSABILIDADE SOBRE A IMPLANTAÇÃO DO PROJETO PROPRIO

		GOVERNO DO ESTADO DO PARANÁ SECRETARIA DO DESENVOLVIMENTO SOCIAL E FAMÍLIA PROGRAMA INFÂNCIA FELIZ NÚCLEO TÉCNICO DE ARQUITETURA	
PROPRIETÁRIO:	SECRETARIA DO DESENVOLVIMENTO SOCIAL E FAMÍLIA	MUNICÍPIO:	ESTADO DO PARANÁ
OBRA:	PROJETO PADRÃO CRECHES	ÁREA EDIFICADA:	498,85m²
OBJETO:	EDIFICAÇÃO PÚBLICA EM ALVENARIA	TIPO:	CONSTRUÇÃO
LOCAL:	RUA XXXXXXXX, 000, BAIRRO	PRELÂMINA:	ARQUITETÔNICO
AUTORES DO PROJETO PADRÃO: REGISTRO PROF. ARQ. ADRIANA GARCIA, CAU 443.923-0		REFERÊNCIA:	ELEVAÇÕES 02, 03 E 04
ARQ. ISaura MARQUES DE SOUZA, CAU 40.895-2		DESENHO:	ADRIANA
PREFEITURA EMPRESA XXXXXXXXXX		DATA:	MARÇO 2021
CNPJ 00.000.000/00-00		ESCALA DO DESENHO:	INDICADA
LOGO PREFEITURA		AUTOR DO PROJETO DE IMPLANTAÇÃO: REGISTRO PROF. ARQ. ENG. XXXXXXXX, CAUGREA 00000	ARQUIVO: Criehe_24_02-2021_011.dwg