




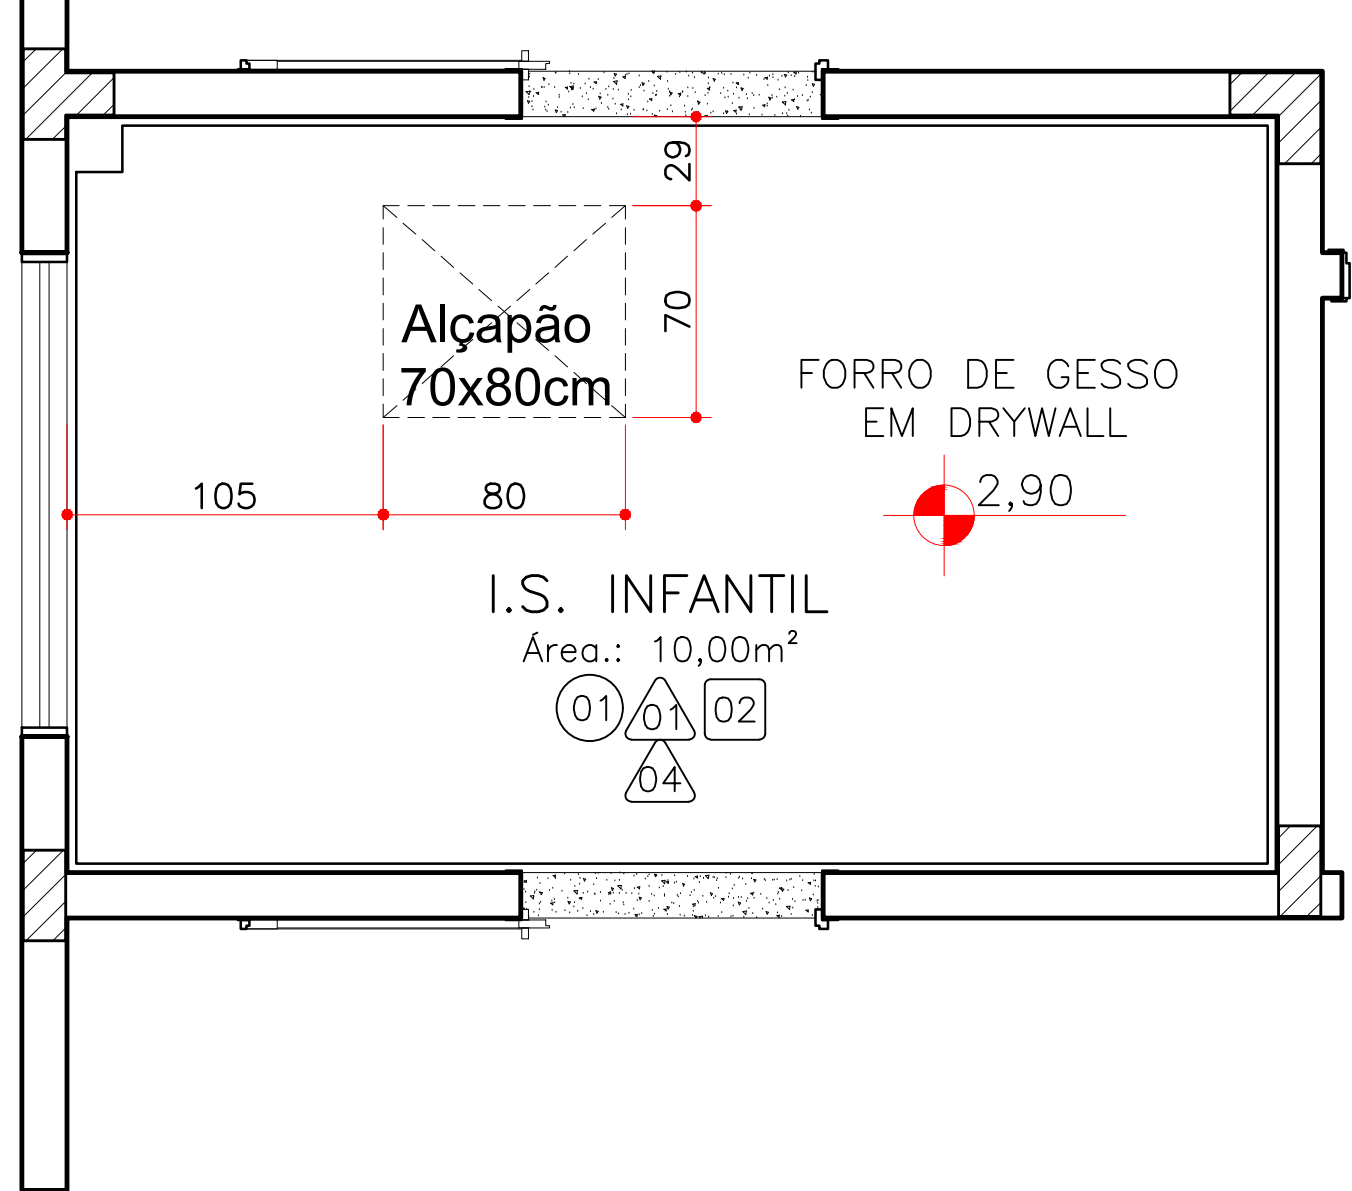


DET. I.S. INFANTIL – BRINQUEDOTECA E SALA 01
PLANTA
ESCALA 1:25

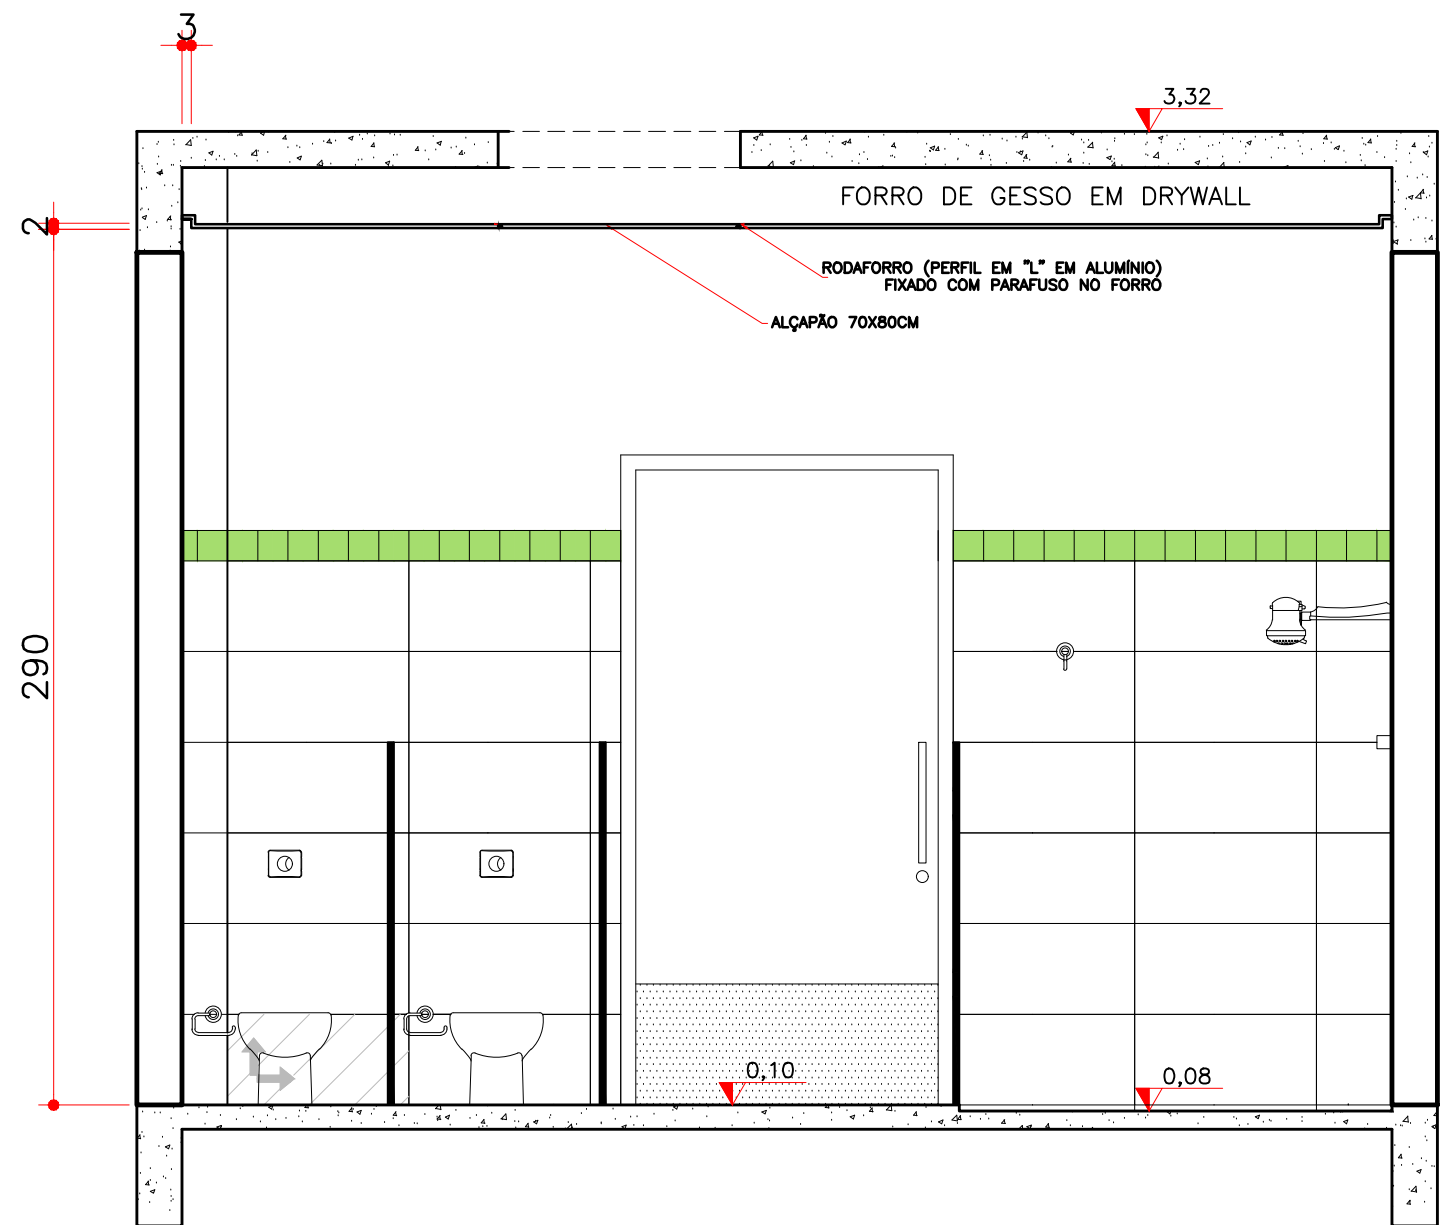

DET. I.S. INFANTIL – BRINQUEDOTECA E SALA 01
VISTA 04
ESCALA 1:25

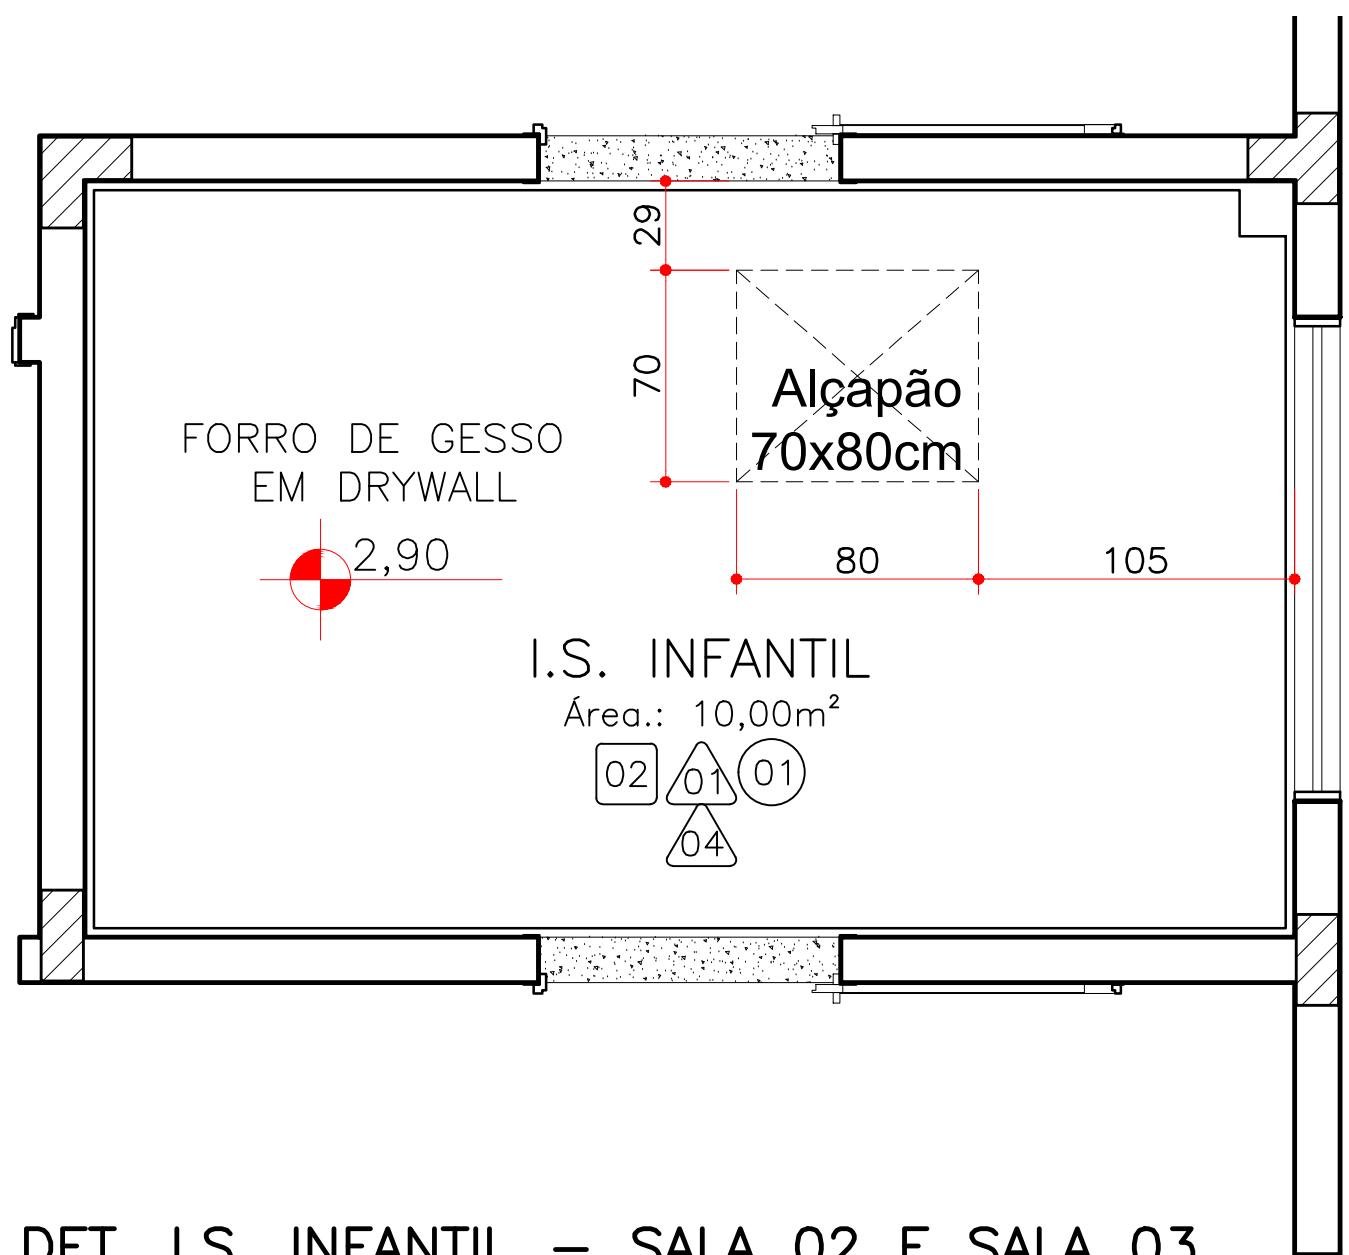

DET. I.S. INFANTIL – SALA 02 E SALA 03
PLANTA
ESCALA 1:25

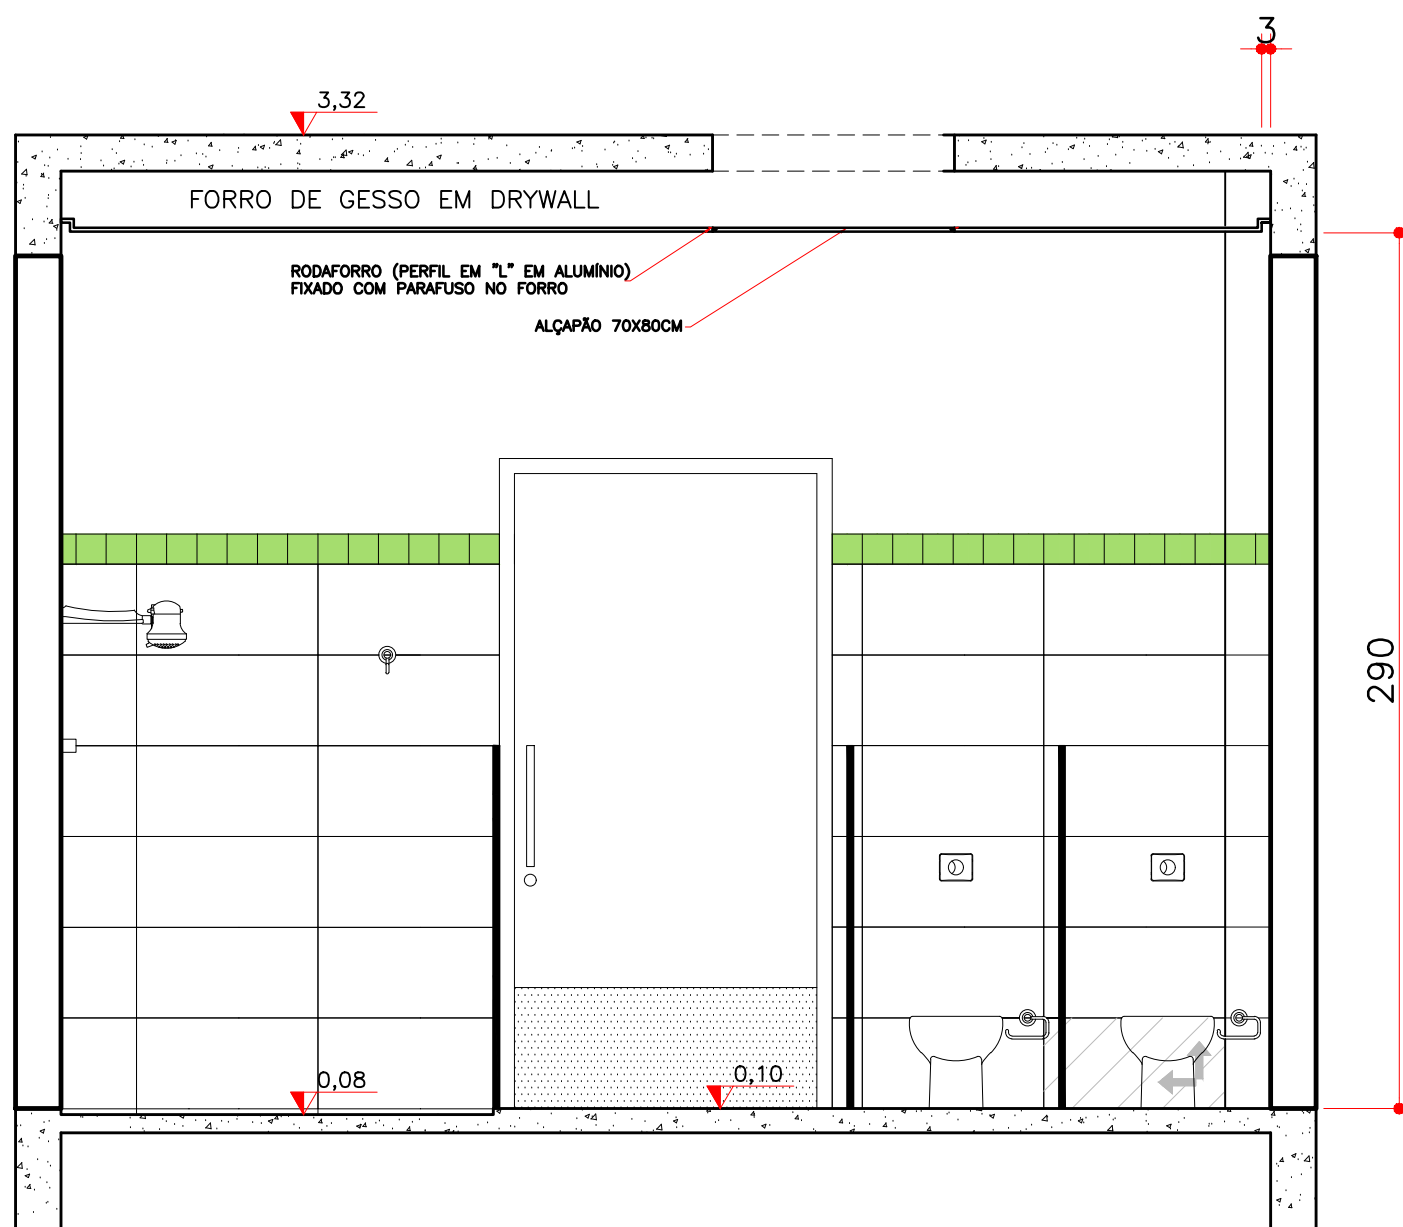


DET. I.S. INFANTIL – SALA 02 E SALA 03
VISTA 04
ESCALA 1:25




PLANTA DETALHE DO FORRO
Área: 456,86 m²


Escala: 1:50

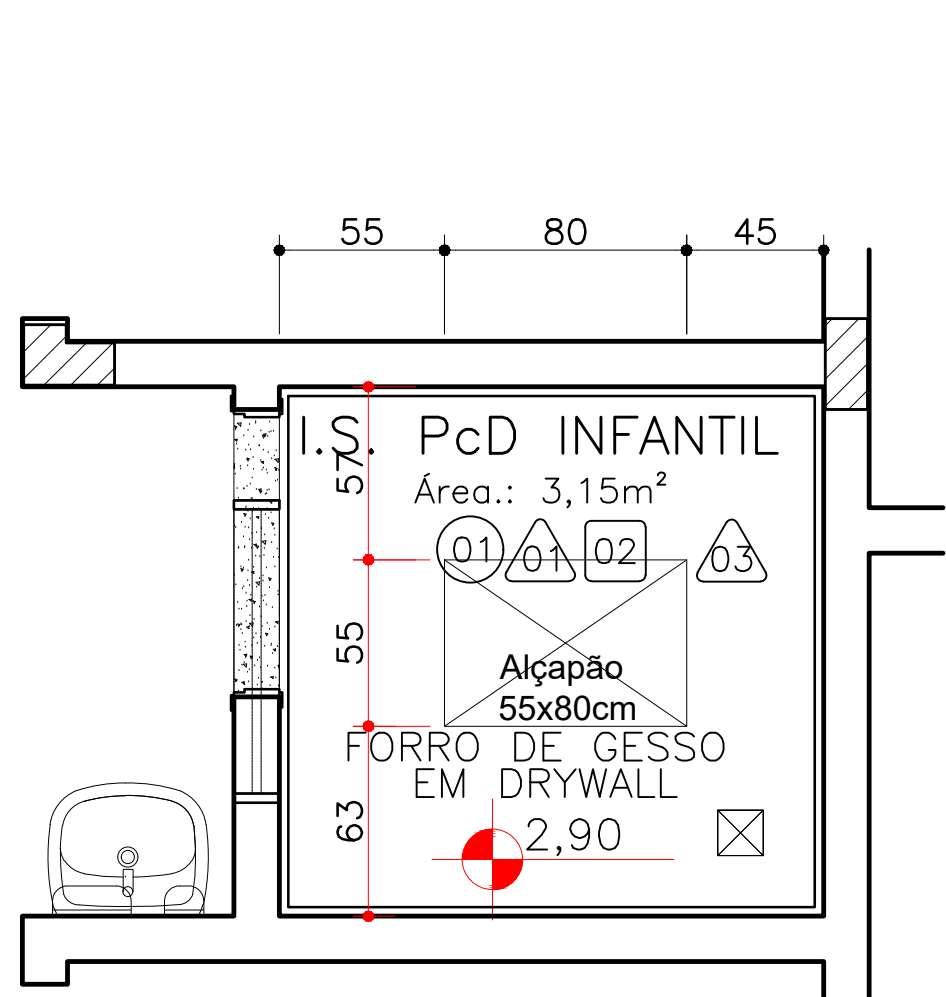

DET. I.S. Pcd INFANTIL
PLANTA
ESCALA 1:25

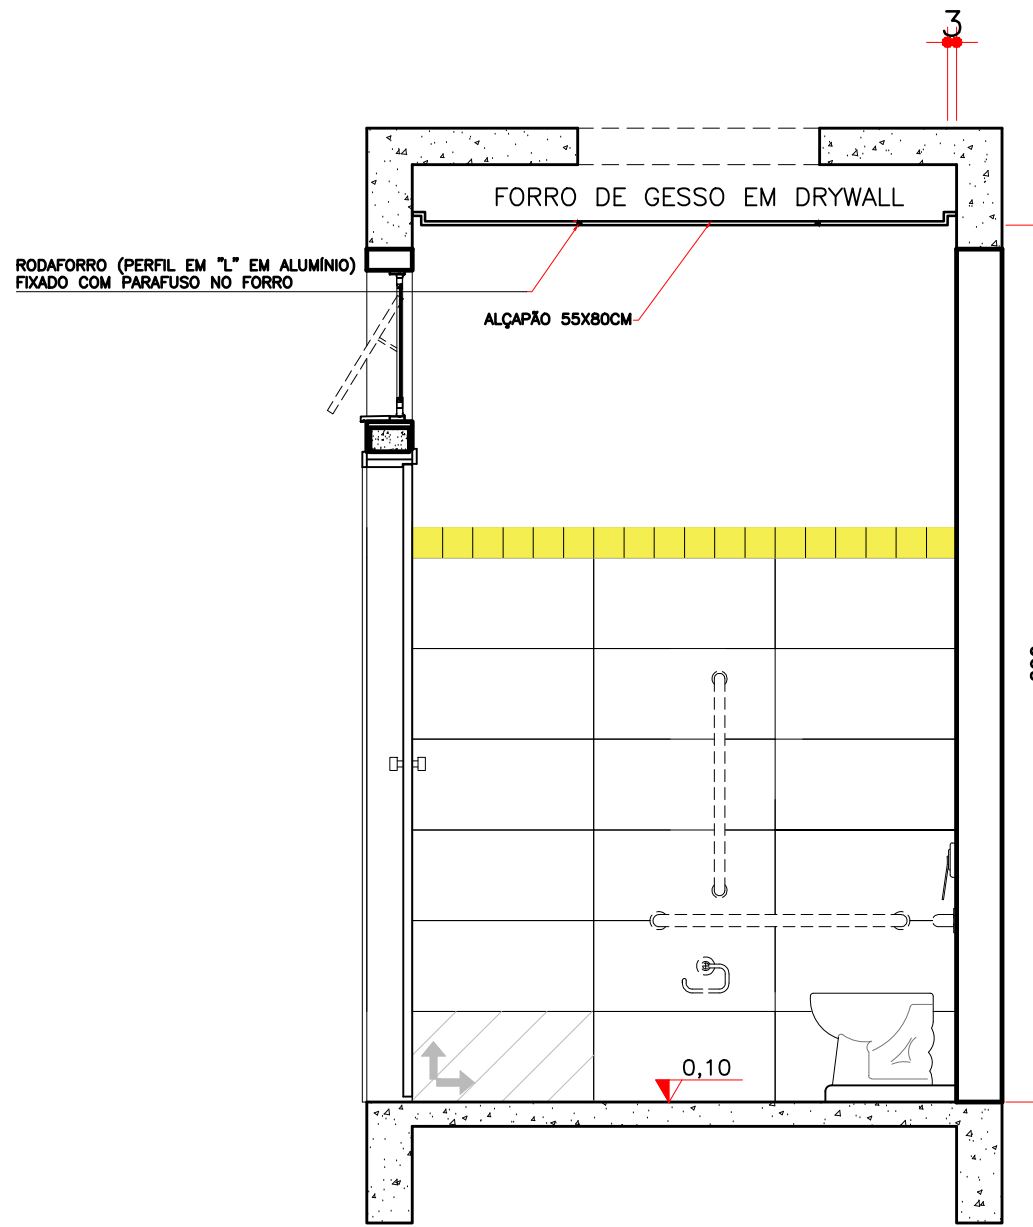

DET. I.S. Pcd INFANTIL
VISTA 04
ESCALA 1:25

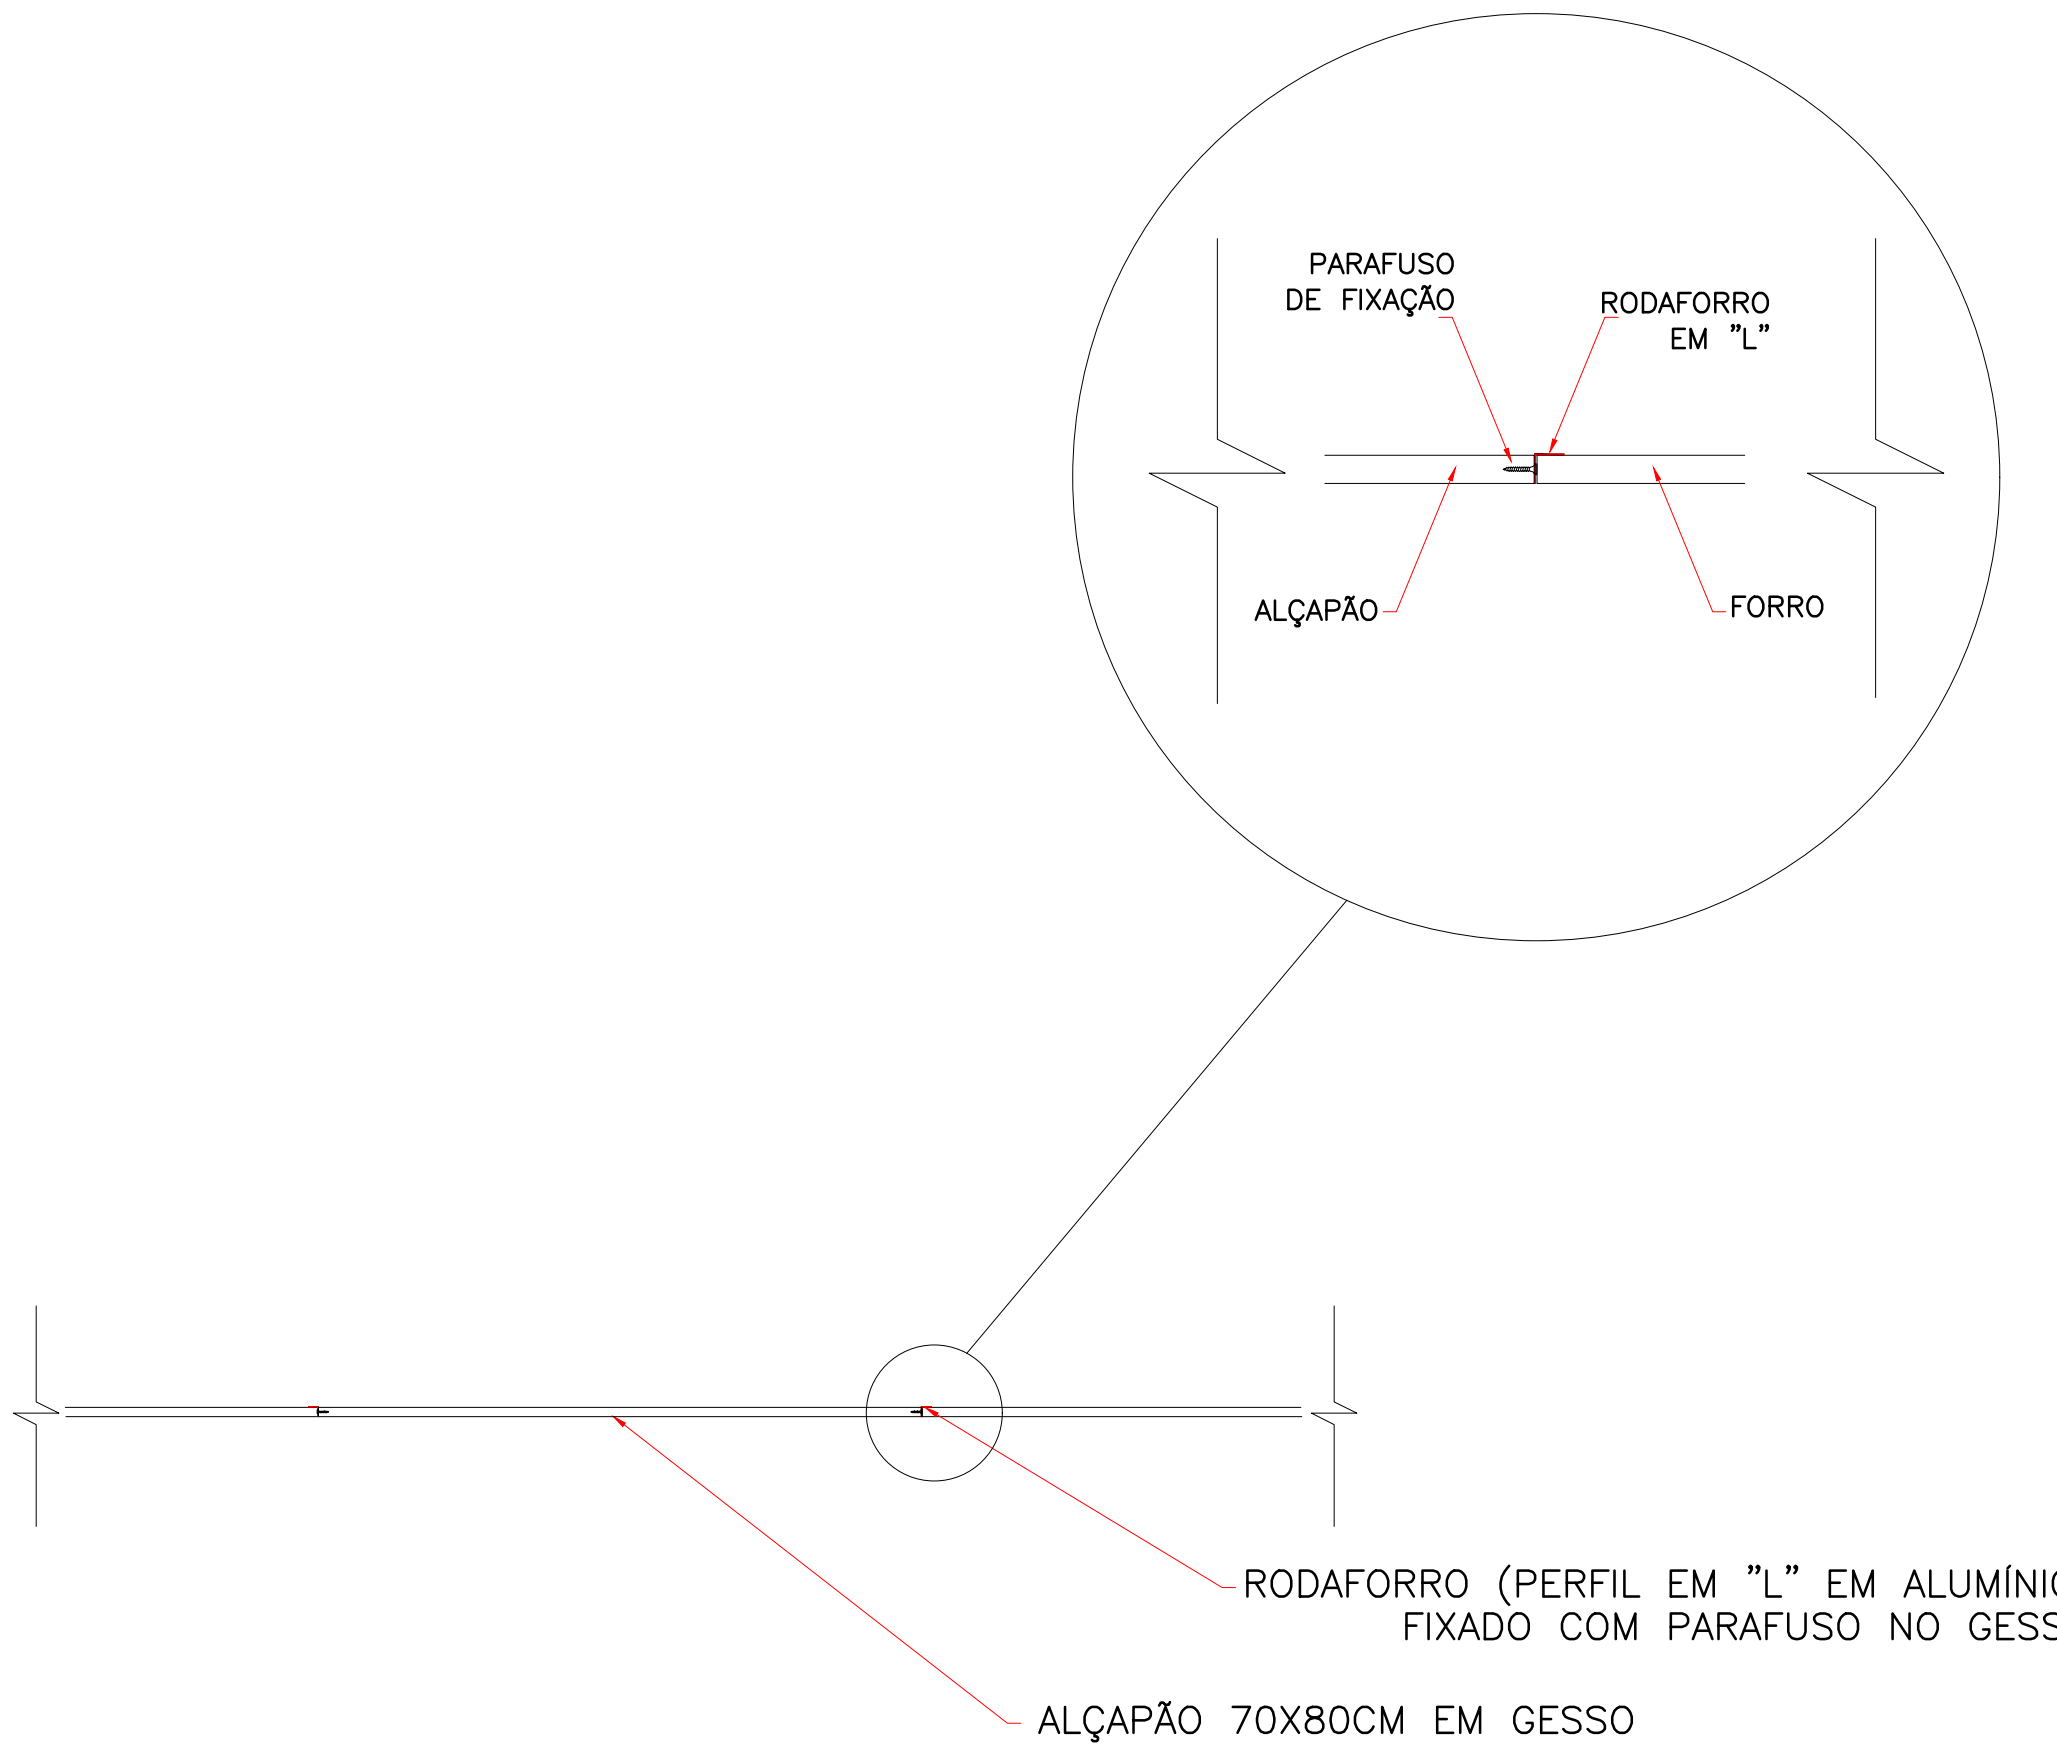

DETALHE FIXAÇÃO DO ALÇAPÃO
CORTE
SEM ESCALA

NOTAS

REF.	ESPECIFICAÇÃO	QUANTIDADE
01	LAJE COM PINTURA EM TINTA ACRILICA, COR REFERENCIA BRANCO GELCO, SIVINIL OU SIMILAR, TETO COM EMBOSSAMENTO.	143,29 M2
02	FORRO EM GESSO, EMBOSSAMENTO E PINTURA EM TINTA ACRILICA, COR REFERENCIA BRANCO GELCO, SIVINIL OU SIMILAR.	268,43 M2



GOVERNO DO ESTADO DO PARANÁ
SECRETARIA DO DESENVOLVIMENTO SOCIAL E FAMÍLIA
PROGRAMA INFÂNCIA FELIZ
NÚCLEO TÉCNICO DE ARQUITETURA

PROPRIETÁRIO: SECRETARIA DO DESENVOLVIMENTO SOCIAL E FAMÍLIA
OBJETO: EDOCAÇÃO PÚBLICA EM ALVENARIA

MUNICÍPIO: ESTADO DO PARANÁ
ÁREA EDIFICADA: 456,86m²
TIPO: CONSTRUÇÃO

AUTORES DO PROJETO: ADRIANA GARCIA, CAU 443.923-0
ISADORA MARQUES DE SOUZA, CAU 443.923-0

PROFESSOR: ARQUITETÔNICO
DESENHO: ADRIANA GARCIA, CAU 443.923-0
ELABORAÇÃO: MARÇO 2021
INDICAÇÃO: ARQUITETO

ARQ. 05 20