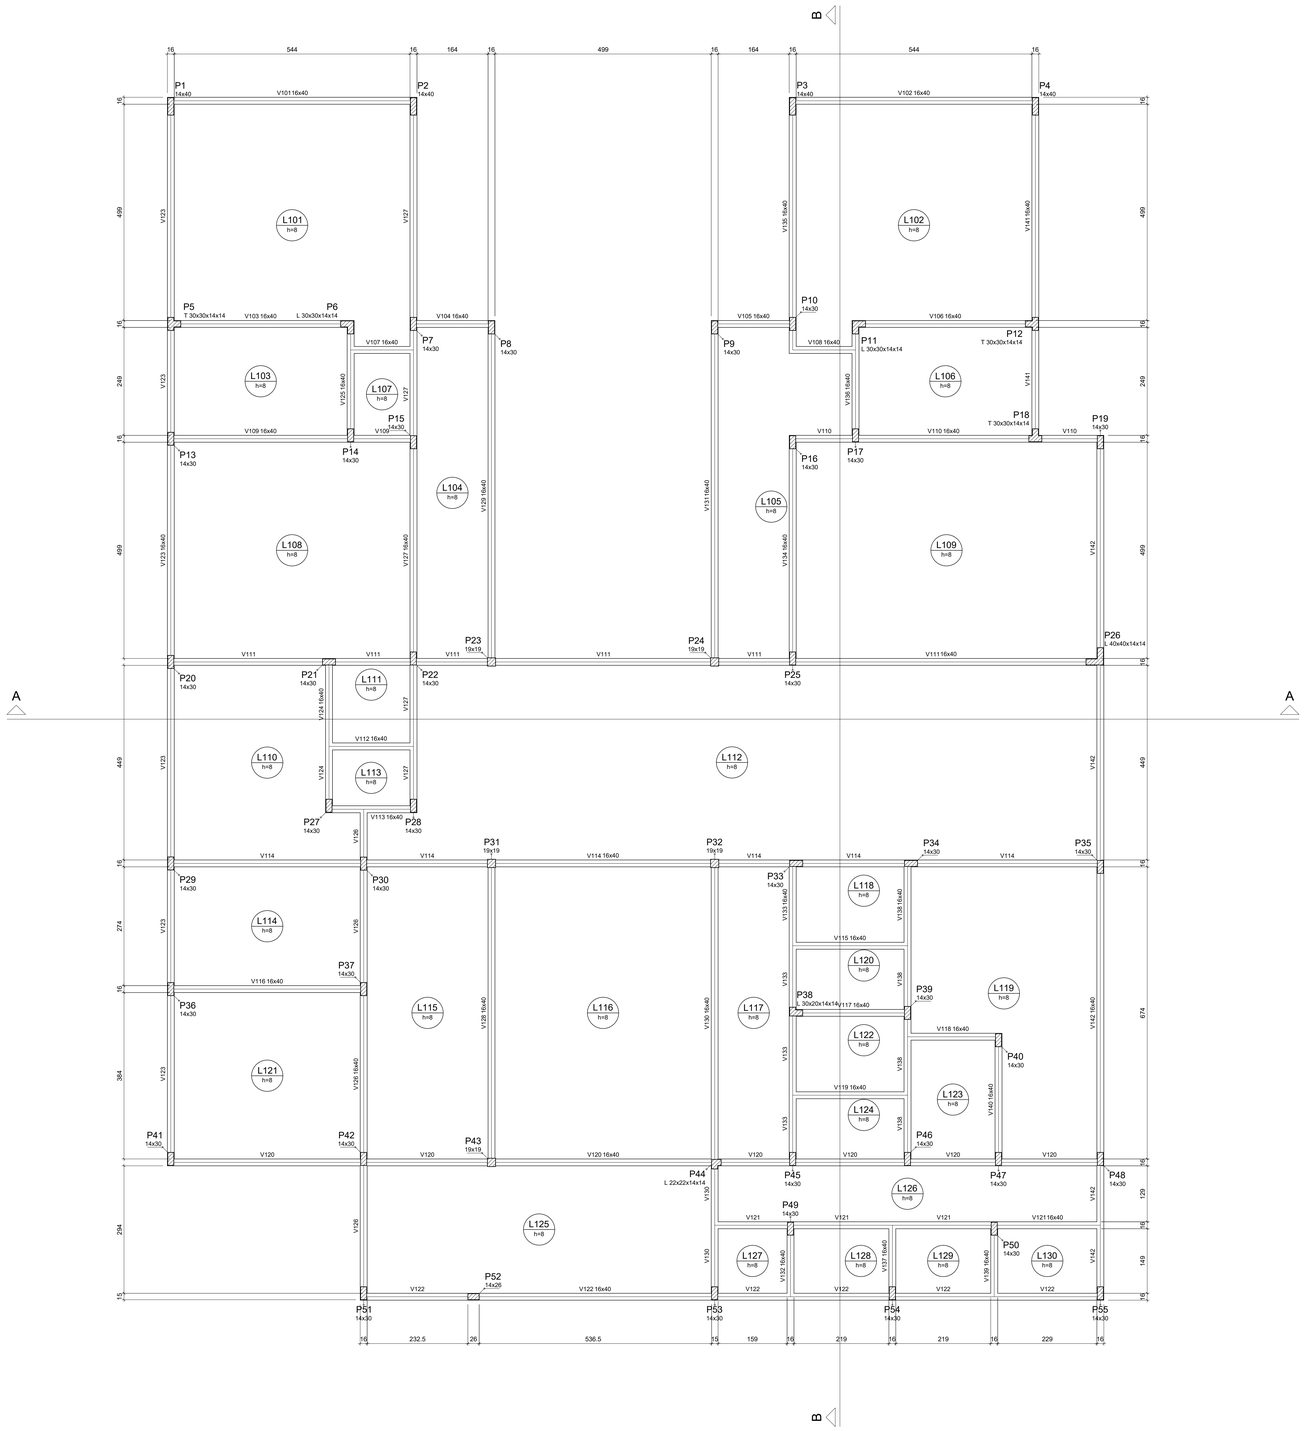

Forma do nível BALDRAME
escala 1:50

Vigas			
Nome	Seção (cm)	Elevação (cm)	Nível (cm)
V101	16x40	0	0
V102	16x40	0	0
V103	16x40	0	0
V104	16x40	0	0
V105	16x40	0	0
V106	16x40	0	0
V107	16x40	0	0
V108	16x40	0	0
V109	16x40	0	0
V110	16x40	0	0
V111	16x40	0	0
V112	16x40	0	0
V113	16x40	0	0
V114	16x40	0	0
V115	16x40	0	0
V116	16x40	0	0
V117	16x40	0	0
V118	16x40	0	0
V119	16x40	0	0
V120	16x40	0	0
V121	16x40	0	0
V122	16x40	0	0
V123	16x40	0	0
V124	16x40	0	0
V125	16x40	0	0
V126	16x40	0	0
V127	16x40	0	0
V128	16x40	0	0
V129	16x40	0	0
V130	16x40	0	0
V131	16x40	0	0
V132	16x40	0	0
V133	16x40	0	0
V134	16x40	0	0
V135	16x40	0	0
V136	16x40	0	0
V137	16x40	0	0
V138	16x40	0	0
V139	16x40	0	0
V140	16x40	0	0
V141	16x40	0	0
V142	16x40	0	0

Lajes								
	Dados					Sobrecarga (kgf/m²)		
Nome	Tipo	Altura (cm)	Elevação (cm)	Nível (cm)	Peso próprio (kgf/m²)	Adicional	Acidental	Localizada
L101	Maciça	8	0	0	200	0	150	-
L102	Maciça	8	0	0	200	0	150	-
L103	Maciça	8	0	0	200	0	150	-
L104	Maciça	8	0	0	200	0	150	-
L105	Maciça	8	0	0	200	0	150	-
L106	Maciça	8	0	0	200	0	150	-
L107	Maciça	8	0	0	200	0	150	-
L108	Maciça	8	0	0	200	0	150	-
L109	Maciça	8	0	0	200	0	150	-
L110	Maciça	8	0	0	200	0	150	-
L111	Maciça	8	0	0	200	0	150	-
L112	Maciça	8	0	0	200	0	150	-
L113	Maciça	8	0	0	200	0	150	-
L114	Maciça	8	0	0	200	0	150	-
L115	Maciça	8	0	0	200	0	150	-
L116	Maciça	8	0	0	200	0	150	-
L117	Maciça	8	0	0	200	0	150	-
L118	Maciça	8	0	0	200	0	150	-
L119	Maciça	8	0	0	200	0	150	-
L120	Maciça	8	0	0	200	0	150	-
L121	Maciça	8	0	0	200	0	150	-
L122	Maciça	8	0	0	200	0	150	-
L123	Maciça	8	0	0	200	0	150	-
L124	Maciça	8	0	0	200	0	150	-
L125	Maciça	8	0	0	200	0	150	-
L126	Maciça	8	0	0	200	0	150	-
L127	Maciça	8	0	0	200	0	150	-
L128	Maciça	8	0	0	200	0	150	-
L129	Maciça	8	0	0	200	0	150	-
L130	Maciça	8	0	0	200	0	150	-

Características dos materiais	
fck (kgf/cm²)	Eca (kgf/cm²)
300	260716

Pilares			
Nome	Seção (cm)	Elevação (cm)	Nível (cm)
P1	14 x 40	0	0
P2	14 x 40	0	0
P3	14 x 40	0	0
P4	14 x 40	0	0
P5	T 30x30x14x14	0	0
P6	L 30x30x14x14	0	0
P7	14 x 30	0	0
P8	14 x 30	0	0
P9	14 x 30	0	0
P10	14 x 30	0	0
P11	L 30x30x14x14	0	0
P12	T 30x30x14x14	0	0
P13	14 x 30	0	0
P14	14 x 30	0	0
P15	14 x 30	0	0
P16	14 x 30	0	0
P17	14 x 30	0	0
P18	T 30x30x14x14	0	0
P19	14 x 30	0	0
P20	14 x 30	0	0
P21	14 x 30	0	0
P22	14 x 30	0	0
P23	19 x 19	0	0
P24	19 x 19	0	0
P25	14 x 30	0	0
P26	L 40x40x14x14	0	0
P27	14 x 30	0	0
P28	14 x 30	0	0
P29	14 x 30	0	0
P30	14 x 30	0	0
P31	19 x 19	0	0
P32	19 x 19	0	0
P33	14 x 30	0	0
P34	14 x 30	0	0
P35	14 x 30	0	0
P36	14 x 30	0	0
P37	14 x 30	0	0
P38	L 30x20x14x14	0	0
P39	14 x 30	0	0
P40	14 x 30	0	0
P41	14 x 30	0	0
P42	14 x 30	0	0
P43	19 x 19	0	0
P44	L 22x22x14x14	0	0
P45	14 x 30	0	0
P46	14 x 30	0	0
P47	14 x 30	0	0
P48	14 x 30	0	0
P49	14 x 30	0	0
P50	14 x 30	0	0
P51	14 x 30	0	0
P52	14 x 26	0	0
P53	14 x 30	0	0
P54	14 x 30	0	0
P55	14 x 30	0	0

Legenda dos Pilares
Pilar que morre
Pilar que passa
Pilar que nasce
Pilar com mudança de seção

ÍNDICE DE PRANCHAS:

01 - PLANTA DE LOCAÇÃO DOS PILARES DO NÍVEL BALDRAME

02 - FORMA DO NÍVEL BALDRAME

03 - FORMA DO NÍVEL COBERTURA

04 - FORMA DO NÍVEL PLATIBANDA

05 - FORMA DO NÍVEL COB. CAIXA DA ÁGUA

06 - CORTES A-A E B-B

07 - ARRANQUE DOS PILARES NO NÍVEL BALDRAME

08 - DETALHE DAS VIGAS DO NÍVEL BALDRAME

09 - DETALHE DO PISO ARMADO DO NÍVEL BALDRAME

10 - DETALHE DAS VIGAS DO NÍVEL COBERTURA

11 - DETALHE DOS PILARES DO NÍVEL COBERTURA

12 - DETALHE DAS LAJES MACIÇAS DO NÍVEL COBERTURA

13 - DETALHE DAS VIGAS DO NÍVEL PLATIBANDA

14 - DETALHE DOS PILARES DO NÍVEL PLATIBANDA

15 - DETALHE DAS VIGAS E PILARES DO NÍVEL COBERTURADA CAIXA DA ÁGUA

NOTAS TÉCNICAS ESPECÍFICAS:

1 - LOCAÇÃO DOS ELEMENTOS CONFORME PROJETO DE IMPLANTAÇÃO DA OBRA;

2 - EXECUÇÃO DAS FORMAS E ARMADURAS CONFORME PLANTA DE DETALHAMENTO DAS MESMAS;

3 - ESTE PROJETO NÃO APRESENTA DIMENSIONAMENTO PARA A EXECUÇÃO DAS FUNDAÇÕES, SENDO QUE ESTE DEVERÁ SER ELABORADO POR PROFISSIONAL HABILITADO, APÓS ENSAIO DE SONDAGEM NO TERRENO ESCOLHIDO PARA OBRA, CONFORME NORMAS TÉCNICAS EXISTENTES. POSTERIORMENTE O PROJETISTA IRÁ ELABORAR O PROJETO DE FUNDAÇÕES, UTILIZANDO A TÉCNICA MAIS ADEQUADA CONFORME DADOS DO SOLO DO TERRENO E CARGAS APRESENTADAS NA PRANCHA 01 ;

4 - ESCAVAÇÃO E COMPACTAÇÃO DO SOLO PARA ASSENTAMENTO DO PISO ARMADO;

5 - APÓS ESCAVAÇÃO E ATINGIMENTO DO NÍVEL DE ASSENTAMENTO DO PISO ARMADO, EXECUÇÃO DE LASTRO DE BRITA Nº1 COM ESPESSURA DE 5,0 cm;

6 - EM CASO DE PRESENÇA DE ÁGUA NAS VALAS DOS BLOCOS, DEVERÁ OCORRER ESGOTAMENTO DO LOCAL.

7 - REALIZAÇÃO DE CONTROLE TECNOLÓGICO EM AMOSTRAS DE CONCRETO A SEREM UTILIZADOS NAS FUNDAÇÕES.

8 - EVITAR O CONTATO DAS ARMADURAS DOS ELEMENTOS ESTRUTURAIS COM O SOLO, RESPEITANDO O COBRIMENTO INDICADO EM PROJETO.

9 - MOLHAR AS FORMAS ANTES DA CONCRETAGEM.

10 - UTILIZAÇÃO DE ESPAÇADORES DE PLÁSTICO OU SIMILARES NAS ARMADURAS PARA RESPEITAR O COBRIMENTO DE CONCRETO.

11 - O CONCRETO DEVERÁ SER LANÇADO DE ALTURA IGUAL OU INFERIOR A 2,00m DE ALTURA PARA EVITAR SEGREGAÇÃO.

12 - O ADENSAMENTO DO CONCRETO DEVERÁ SER REALIZADO COM A UTILIZAÇÃO DE VIBRADORES MECÂNICOS, COM AGULHAS DE DIÂMETROS ADEQUADOS, CONFORME NECESSIDADE.

13 - REALIZAR CURA ÚMIDA DO CONCRETO NO INÍCIO DO PROCESSO DE SECAGEM E RETRAÇÃO DO MESMO.

14 - ESCORAMENTO MÍNIMO DE 28 DIAS PARA OS ELEMENTOS EM CONCRETO ARMADO;

15 - NÃO DEVERÃO SER REALIZADAS PASSAGENS DE TUBULAÇÕES OU ELETRODUTOS NA SEÇÃO INTERNA DE PILARES. SE NECESSÁRIA A PASSAGEM NA LATERAL DE VIGAS, O ENGENHEIRO RESPONSÁVEL PELO PROJETO DEVERÁ SER CONSULTADO AFIM DE INDICAR A POSIÇÃO DOS POSSÍVEIS FUROS ANTES DA CONCRETAGEM, DE FORMA QUE NÃO SE COMPROMETA O FUNCIONAMENTO E DEMAIS PROPRIEDADES DO ELEMENTO ESTRUTURAL.

16 - A COMPATIBILIDADE ENTRE O PROJETO ESTRUTURAL E AS DIFERENTES DISCIPLINAS DOS DEMAIS PROJETOS (ARQUITETÔNICO, HIDROSSANITÁRIO, ELÉTRICO E DEMAIS) DEVERÃO SER CONFERIDAS PELO RESPONSÁVEL TÉCNICO PELO PROJETO ARQUITETÔNICO ANTES DO INÍCIO DA OBRA AFIM DE QUE SE EVITEM POSSÍVEIS INTERFERÊNCIAS QUE AFETEM A ARQUITETURA DA EDIFICAÇÃO.

NOTAS TÉCNICAS GERAIS:

- A OBRA DEVERÁ SER EXECUTADA CONFORME AS SEGUINTES NORMAS TÉCNICAS:

- NBR 6118/2023 - PROJETO DE ESTRUTURAS DE CONCRETO-PROCEDIMENTO.

- NBR 6122/2019 - PROJETO E EXECUÇÃO DE FUNDAÇÕES; (ESTACAS, SAPATAS, TUBULÕES ETC).

- NBR 12655/2015 - CONCRETO DE CIMENTO PORTLAND-PREPARO, CONTROLE E RECEBIMENTO-PROCEDIMENTO E NORMAS COMPLIMENTARES.

- NBR 7480/2007 - AÇO PARA CONCRETO ARMADO EM BARRAS.

- NBR 14931/2004 - EXECUÇÃO DE ESTRUTURAS DE CONCRETO - PROCEDIMENTOS.

- NBR 15696 - FORMAS E ESCORAMENTOS PARA ESTRUTURAS DE CONCRETO - PROJETO, DIMENSIONAMENTO E PROCEDIMENTOS EXECUTIVOS

2 - RESISTÊNCIA CARACTERÍSTICA À COMPRESSÃO DO CONCRETO:
- CONCRETO ESTRUTURAL: fck = 30 MPa - CLASSE C-30.
- CONCRETO MAGRO: fck = 10 MPa - CLASSE C-10.

3 - CLASSE DE AGRESSIVIDADE II.

4 - SLUMP: 10 ± 2 cm, FATOR ÁGUA CIMENTO: 0,55.

5 - OS NÍVEIS E DIMENSÕES INDICATIVAS ESTÃO EM CENTÍMETROS, AS BITOLAS DAS ARMADURAS EM MILIMETROS.

6 - EVENTUAIS AJUSTES EM OBRA DEVERÃO SER COMUNICADOS AO ENG° RESPONSÁVEL PELO PROJETO.

CONTRA-FLECHAS:

PARA VIGAS E LAJES, ADOTAR OS VALORES ABAIXO:

- BALANÇOS ATÉ 1,20m - CF = 1,0cm
- BALANÇOS ATÉ 1,50m - CF = 1,5cm
- VÃOS ENTRE 5,0 E 6,0m - CF = 2,0cm
- VÃOS ENTRE 6,0 E 9,0m - CF = 2,5cm
- VÃOS ACIMA DE 9,0m - CF = 3,0cm

REVISÃO DA PRANCHA	DATA:	DESCRIÇÃO:	RESPONSÁVEL
RP-00	22/06/2024	EMISSÃO INICIAL	
RP-01	05/06/2024	AJUSTE NOTAS TECNICAS	

OBSERVAÇÃO:
O PROJETO APRESENTADO REFERE-SE A EDIFICAÇÃO DO PROGRAMA INFÂNCIA FELIZ PARANÁ - CRECHE - PROJETO DE AUTORIA E RESPONSABILIDADE DA ARQUITETA ISAURA MARQUES DE SOUZA, CAU A30.869-2. SOB O RET Nº 1469848. CABE À XXXXXX (EMPRESA/PREFEITURA) XXXXXXXXX APENAS A RESPONSABILIDADE SOBRE A IMPLANTAÇÃO DO PROJETO PADRÃO.

GOVERNO DO ESTADO DO PARANÁ
SECRETARIA DO DESENVOLVIMENTO SOCIAL E FAMÍLIA
PROGRAMA INFÂNCIA FELIZ
NÚCLEO TÉCNICO DE ARQUITETURA

PROPRIETÁRIO: SECRETARIA DO DESENVOLVIMENTO SOCIAL E FAMÍLIA	MUNICÍPIO: ESTADO DO PARANÁ
OBRA: PROJETO PADRÃO CHECHES	ÁREA EDIFICADA: 456,86m²
OBJETO: EDIFICAÇÃO PÚBLICA EM ALVENARIA	
LOCAL: RUA XXXXXXXXX, 000, BAIRRO	TIPO: CONSTRUÇÃO
AUTORES DO PROJETO PADRÃO/ REGISTRO PROF: ARQ. ISAURA MARQUES DE SOUZA CAU A30.869-2	PROJETO: **ESTRUTURAL**
	REFERÊNCIA: **FORMA DO NÍVEL BALDRAME**
PREFEITURA/ EMPRESA XXXXXXXXXXXXX CNPJ 00.000.000/0001-00	DESENHO: HÉLIO
	DATA: MARÇO 2025
LOGO/ PREFEITURA AUTOR DO PROJETO DE IMPLANTAÇÃO/ REGISTRO PROF: ARQ./ENG. XXXXXXXXX CAU/CREA 00000	ESCALA DO DESENHO: INDICADA
	ARQUIVO: EST_CRECHE_BEDIF_R03.dwg

EST 02 15

ARQ.: 1152 x 836.1