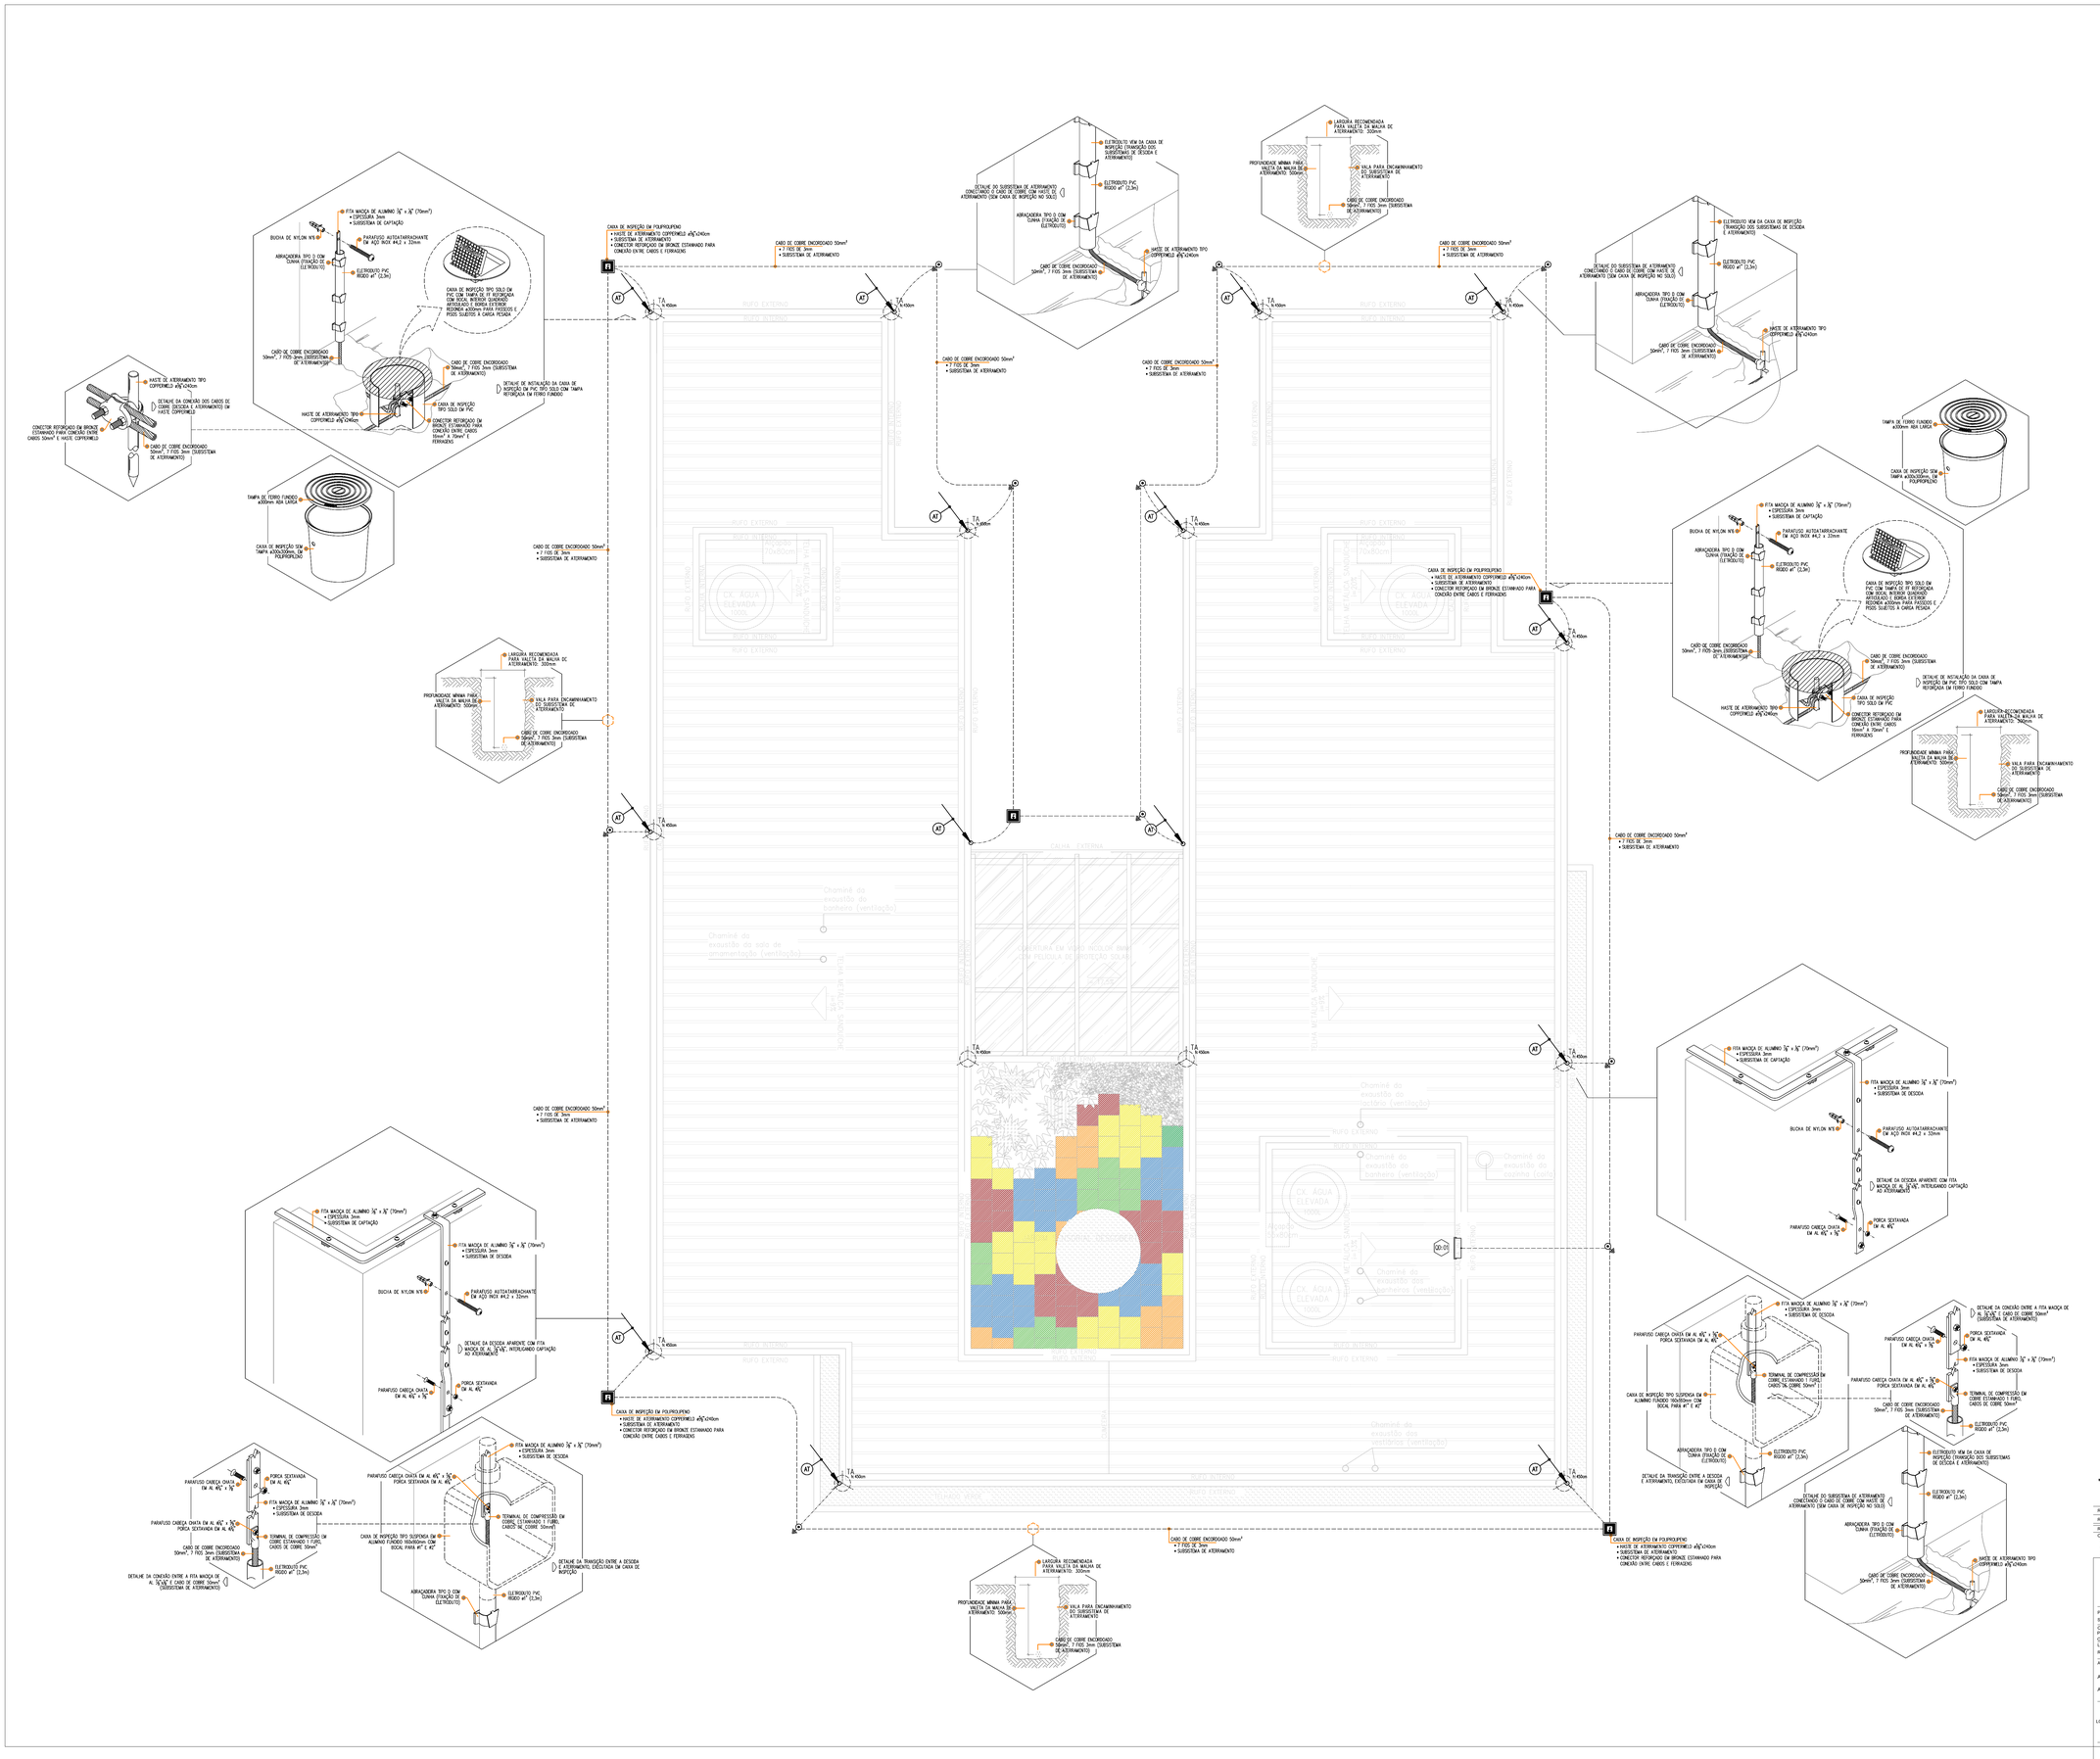
FITA MAÇÇA DE ALUMINO 3/4" x 3/8" (70mm²)
• ESPESSURA 3mm
• SUBSISTEMA DE CAPTAÇÃO
BUCHA DE NYLON N°8
PARAFUSO AUTOTARRACHANTE EM AÇO INOX #4.2 x 32mm
ABRAÇADEIRA TIPO D COM TÚRNIA (FIXAÇÃO DE ELETRODUTO)
ELETRODUTO PVC RIGIDO 40" (2,3m)
CAIXA DE INSPEÇÃO TIPO SOLO EM PVC COM TAMPA DE FF REFORÇADA COM TECAL INTERIOR QUADRADO 300mmx300mm E TAMPA EXTERNA REDONDA ø400mm PARA PASSEIOS E PISOS SUJEITOS A CARGA PESADA
CAIXA DE INSPEÇÃO TIPO SOLO EM PVC
CONECTOR REFORÇADO EM BRONZE ESTANHADO PARA CONEXÃO ENTRE CABOS 50mm² E HASTE COPPERWELD
CABO DE COBRE ENCORDOADO 50mm², 7 FIOS 3mm (SUBSISTEMA DE ATERRAMENTO)
HASTE DE ATERRAMENTO TIPO COPPERWELD ø5/8"x240cm
DETALHE DA CONEXÃO DOS CABOS DE COBRE DESCIDA E ATERRAMENTO EM HASTE COPPERWELD
DETALHE DA CONEXÃO ENTRE A FITA MAÇÇA DE AL 3/4"x3/8" E CABO DE COBRE 50mm² (SUBSISTEMA DE ATERRAMENTO)
DETALHE DA DESCIDA APARENTE COM FITA MAÇÇA DE AL 3/4"x3/8", INTERLIGANDO CAPTAÇÃO AO ATERRAMENTO
PARAFUSO CABEÇA CHATA EM AL 4/6" x 3/8"
PORCA SESTAVADA EM AL 4/6"
TERMINAL DE COMPRESSÃO EM COBRE ESTANHADO 1 FURO, CABOS DE COBRE 50mm²
ELETRODUTO PVC RIGIDO 40" (2,3m)
CAIXA DE INSPEÇÃO TIPO SUSPENSA EM ALUMINIO FUNDIDO 160x160mm COM BOCAL PARA 4" E 4/2"
ABRAÇADEIRA TIPO D COM TÚRNIA (FIXAÇÃO DE ELETRODUTO)
DETALHE DA TRANSIÇÃO ENTRE A DESCIDA E ATERRAMENTO, EXECUTADA EM CAIXA DE INSPEÇÃO
TAMPA DE FERRO FUNDIDO ø300mm ABA LARGA
CAIXA DE INSPEÇÃO SEM TAMPA ø300x300mm, EM POLIPROPILENO
CAIXA DE INSPEÇÃO EM POLIPROPILENO
• HASTE DE ATERRAMENTO COPPERWELD ø5/8"x240cm
• SUBSISTEMA DE ATERRAMENTO
• CONECTOR REFORÇADO EM BRONZE ESTANHADO PARA CONEXÃO ENTRE CABOS E FERRAGENS
CABO DE COBRE ENCORDOADO 50mm²
• 7 FIOS DE 3mm
• SUBSISTEMA DE ATERRAMENTO
ELETRODUTO VEM DA CAIXA DE INSPEÇÃO (TRANSIÇÃO DOS SUBSISTEMAS DE DESCIDA E ATERRAMENTO)
ELETRODUTO PVC RIGIDO 40" (2,3m)
DETALHE DO SUBSISTEMA DE ATERRAMENTO CONECTANDO O CABO DE COBRE COM HASTE DE ATERRAMENTO (SEM CAIXA DE INSPEÇÃO NO SOLO)
HASTE DE ATERRAMENTO TIPO COPPERWELD ø5/8"x240cm
CABO DE COBRE ENCORDOADO 50mm², 7 FIOS 3mm (SUBSISTEMA DE ATERRAMENTO)
LARGURA RECOMENDADA PARA VALETA DA MALHA DE ATERRAMENTO: 300mm
PROFUNDIDADE MÍNIMA PARA VALETA DA MALHA DE ATERRAMENTO: 500mm
VALA PARA ENCAMINHAMENTO DO SUBSISTEMA DE ATERRAMENTO
CABO DE COBRE ENCORDOADO 50mm², 7 FIOS 3mm (SUBSISTEMA DE ATERRAMENTO)
TAMPA DE FERRO FUNDIDO ø300mm ABA LARGA
CAIXA DE INSPEÇÃO SEM TAMPA ø300x300mm, EM POLIPROPILENO
CAIXA DE INSPEÇÃO EM POLIPROPILENO
• HASTE DE ATERRAMENTO COPPERWELD ø5/8"x240cm
• SUBSISTEMA DE ATERRAMENTO
• CONECTOR REFORÇADO EM BRONZE ESTANHADO PARA CONEXÃO ENTRE CABOS E FERRAGENS
CABO DE COBRE ENCORDOADO 50mm²
• 7 FIOS DE 3mm
• SUBSISTEMA DE ATERRAMENTO
CAIXA DE INSPEÇÃO EM POLIPROPILENO
• HASTE DE ATERRAMENTO COPPERWELD ø5/8"x240cm
• SUBSISTEMA DE ATERRAMENTO
• CONECTOR REFORÇADO EM BRONZE ESTANHADO PARA CONEXÃO ENTRE CABOS E FERRAGENS
CABO DE COBRE ENCORDOADO 50mm²
• 7 FIOS DE 3mm
• SUBSISTEMA DE ATERRAMENTO