


PLANTA DE RISCO

ESCALA 1: 200

10m
10m

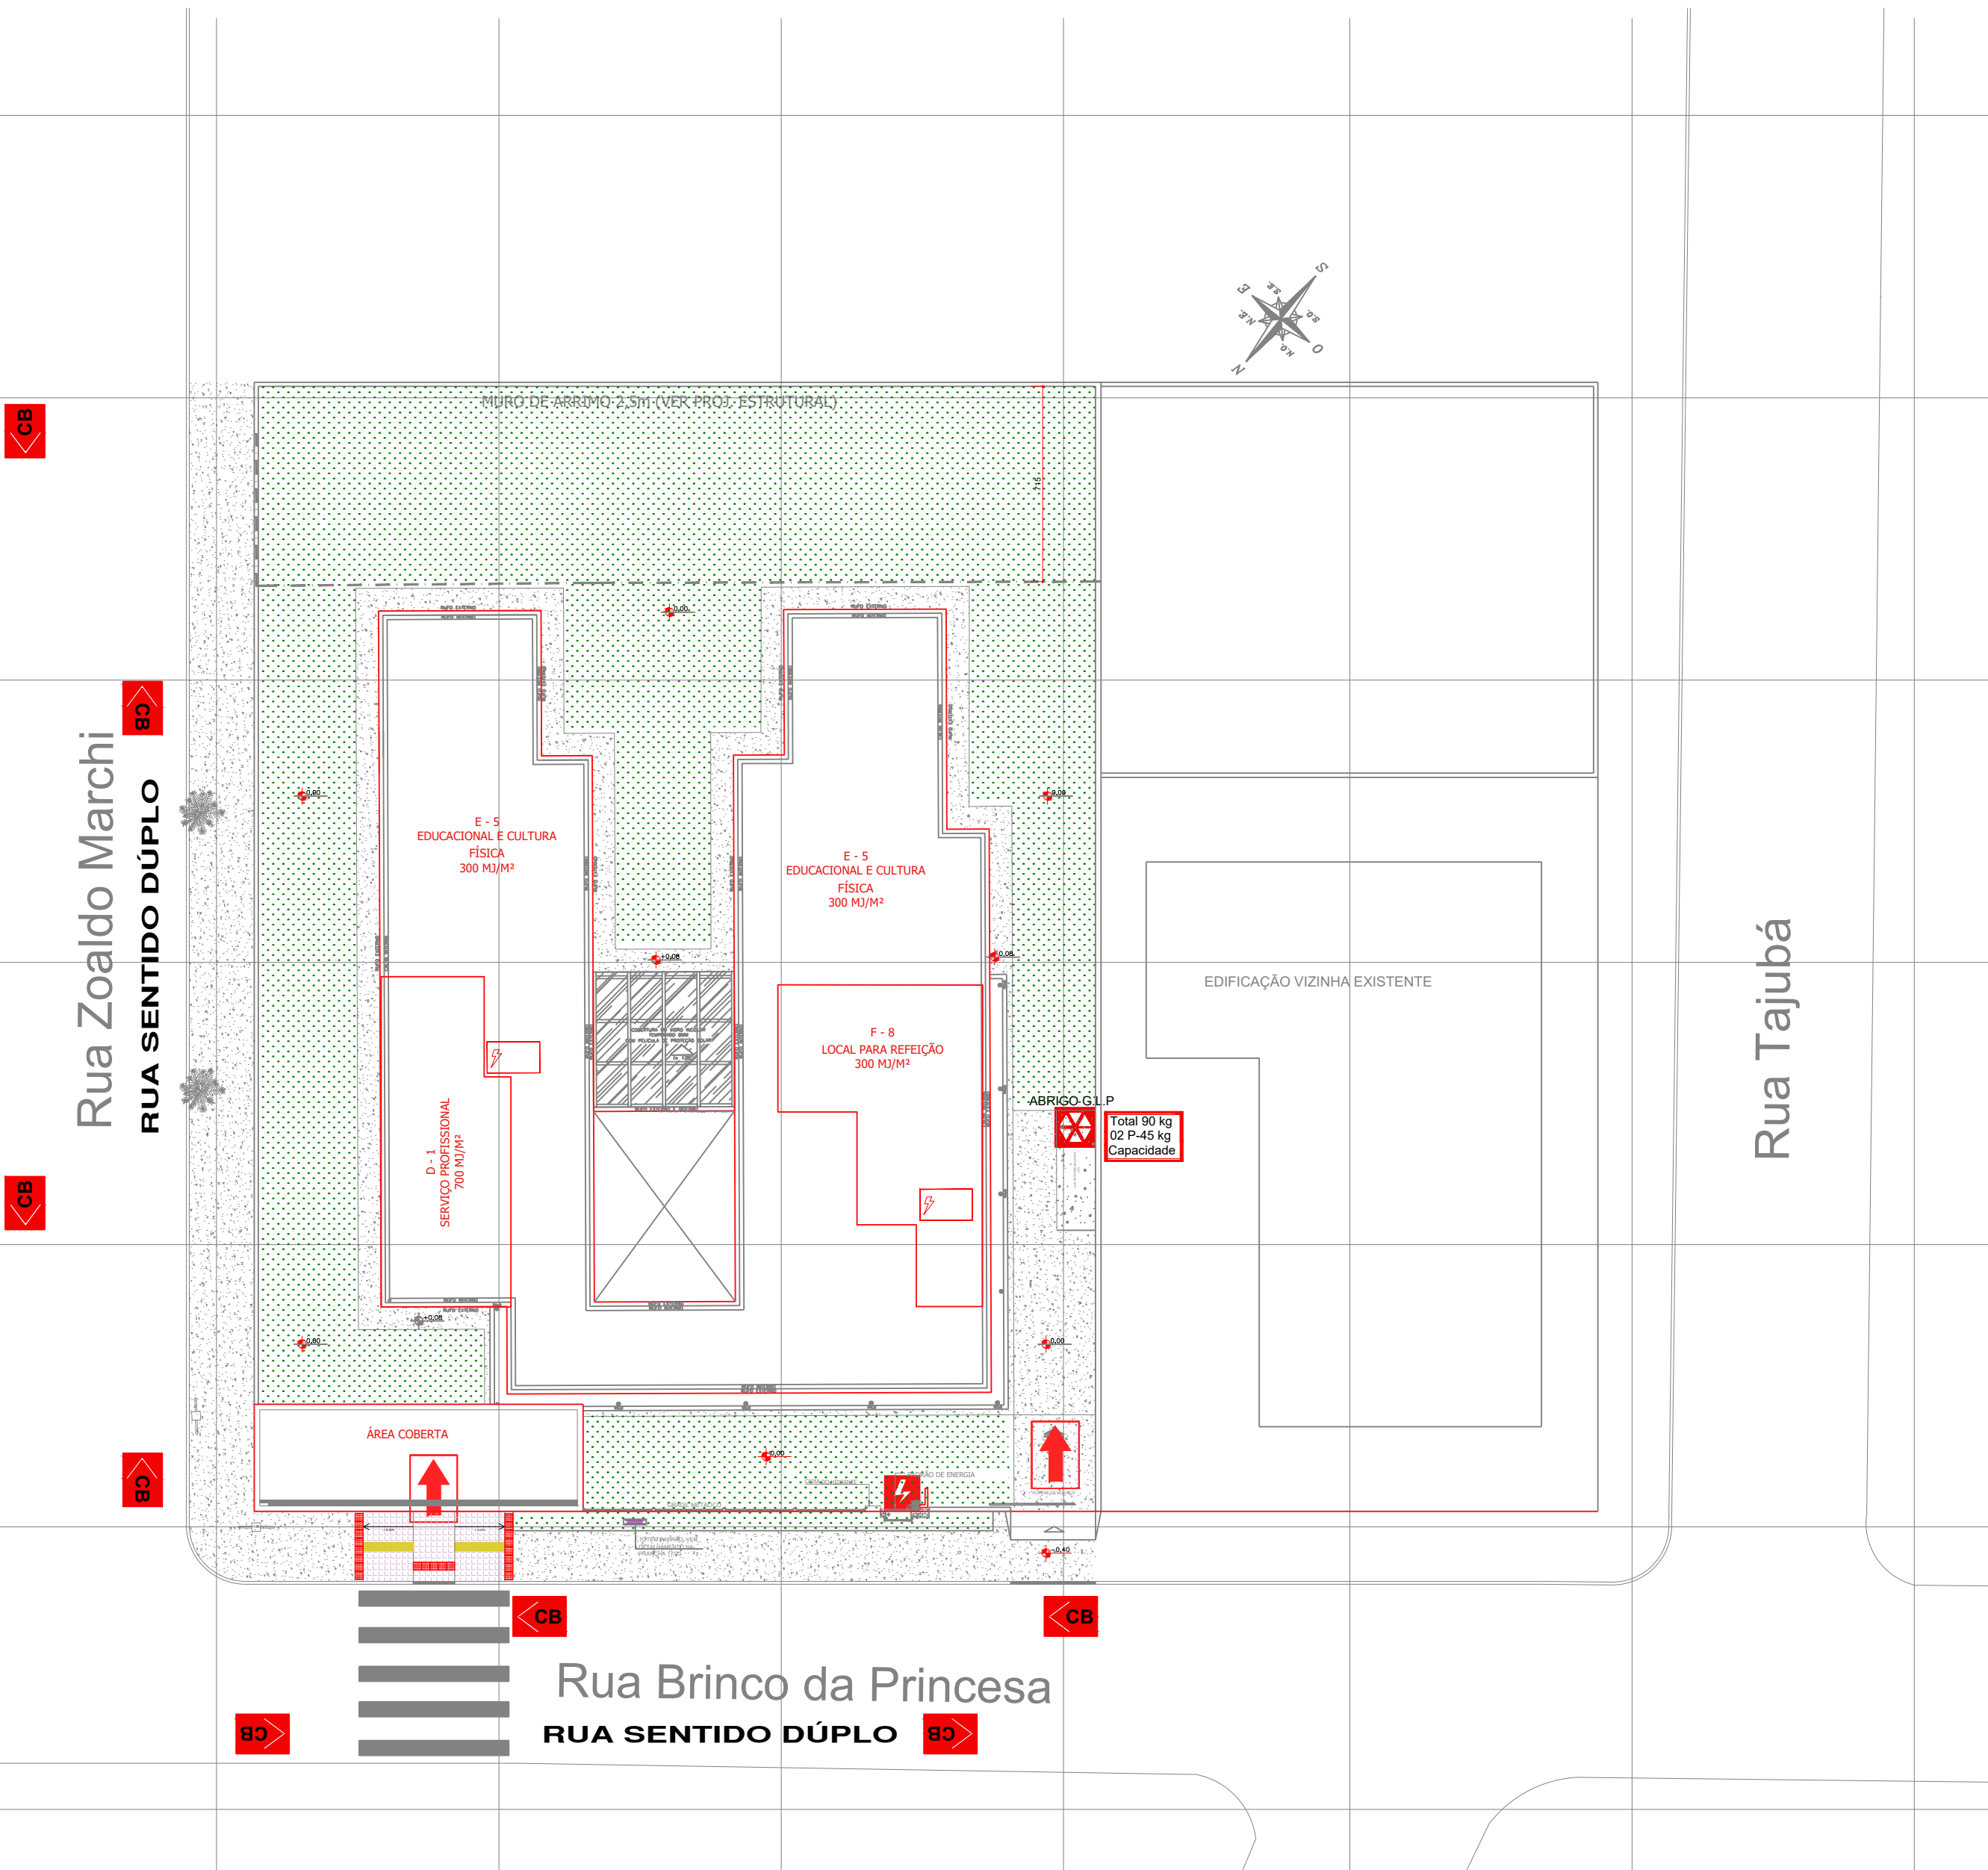

LEGENDA - PLANTA DE RISCO

CHAVE ELÉTRICA PRINCIPAL

VIATURA DOS BOMBEIROS

ACESSO DE GUARNIÇÃO

QUADRO DE DISTRIBUIÇÃO DE LUZ

ABRIGO G.L.P.

PLANO DE SEGURANÇA CONTRA INCÊNDIO E PÂNICO

IDENTIFICAÇÃO DA EDIFICAÇÃO E/OU ÁREA DE RISCO

PAVIMENTO OU SETOR	OCUPAÇÃO	C.I. (MJ/m2)	Nº DE PAVIMENTOS	PÉ DIREITO (m)	ÁREA (m2)
TÉRREO	E-5: Pré-Escola	300	01	3,10	3,10
ALTURA	TÉRREA	RISCO	LEVE	ÁREA TOTAL (m2)	456,86

MEDIDAS DE SEGURANÇA CONTRA INCÊNDIO

☐ ACESSO DE VIATURAS DO CORPO DE BOMBEIROS	☒ ILUMINAÇÃO DE EMERGÊNCIA
☐ SEPARAÇÃO ENTRE EDIFICAÇÕES	☐ ALARME DE INCÊNDIO
☐ SEGURANÇA ESTRUTURAL NAS EDIFICAÇÕES	☒ SINALIZAÇÃO DE EMERGÊNCIA
☐ COMPARTIMENTAÇÃO VERTICAL	☒ EXTINTORES DE INCÊNDIO
☐ CONTROLE DE MATERIAL DE ACABAMENTO	☐ HIDRANTES
☒ SAÍDA DE EMERGÊNCIA	☐ CHUVEIROS AUTOMÁTICOS
☒ BRIGADA DE INCÊNDIO	☐ RESFRIAMENTO
☐ CONTROLE DE FUMAÇA	☐ ESPUMA
☐ PLANO DE EMERGÊNCIA	☐ SISTEMA FIXO DE GASES LIMPOS

OBSERVAÇÃO:
O PROJETO APRESENTADO REFERE-SE A EDIFICAÇÃO DO PROGRAMA INFÂNCIA FELIZ PARANÁ - CRECHE - PROJETO DE AUTORIA E RESPONSABILIDADE DAS ARQUITETAS ADRIANA GARCIA, CAU A43.929-0 E ISaura MARQUES DE SOUZA, CAU A30.869-2, SOB OS RRTs N°14606419, N°14606238 E N°14606449. CABE À AC ASSESSORIA TÉCNICA EM ENGENHARIA CIVIL LTDA - CNPJ 08.785.713/0001-10 E AO MUNICÍPIO DE PEROBAL - P, CNPJ - 01.612.444/0001-40, APENAS A RESPONSABILIDADE SOBRE A IMPLANTAÇÃO DO PROJETO PADRÃO.

GOVERNO DO ESTADO DO PARANÁ
SECRETARIA DO DESENVOLVIMENTO SOCIAL E FAMÍLIA
PROGRAMA INFÂNCIA FELIZ
NÚCLEO TÉCNICO DE ARQUITETURA

PROPRIETÁRIO: SECRETARIA DO DESENVOLVIMENTO SOCIAL E FAMÍLIA	MUNICÍPIO: ESTADO DO PARANÁ
OBRA: PROJETO PADRÃO CHECHES	ÁREA EDIFICADA: 456,86m²
OBJETO: EDIFICAÇÃO PÚBLICA EM ALVENARIA	TIPO: CONSTRUÇÃO
LOCAL: R. BRINCO DA PRINCESA, LOTE A-1/2, JD. LOS ANGELES - PEROBAL/PR	PROJETO: PREVENÇÃO CONTRA INCÊNDIO
AUTORES DO PROJETO PADRÃO REGISTRO PROF: ARQ. ADRIANA GARCIA CAU A43.929-0 ARQ. ISaura MARQUES DE SOUZA CAU A30.869-2	REFERÊNCIA: PLANTA DE RISCO
MUNICÍPIO DE PEROBAL - PR CNPJ 01.612.444/0001-40	DESENHO: DATA: maio 2025
AUTOR DO PROJETO DE IMPLANTAÇÃO/ REGISTRO PROF: ENG. CIVIL - ADEMAR A. CAMOSSATO CREA - 24.060/D-PR	ESCALA DO DESENHO: INDICADA
	ARQUIVO: Creche_34 alunos - R05 - PSCIP - PEROBAL.dwg

INC
01 02