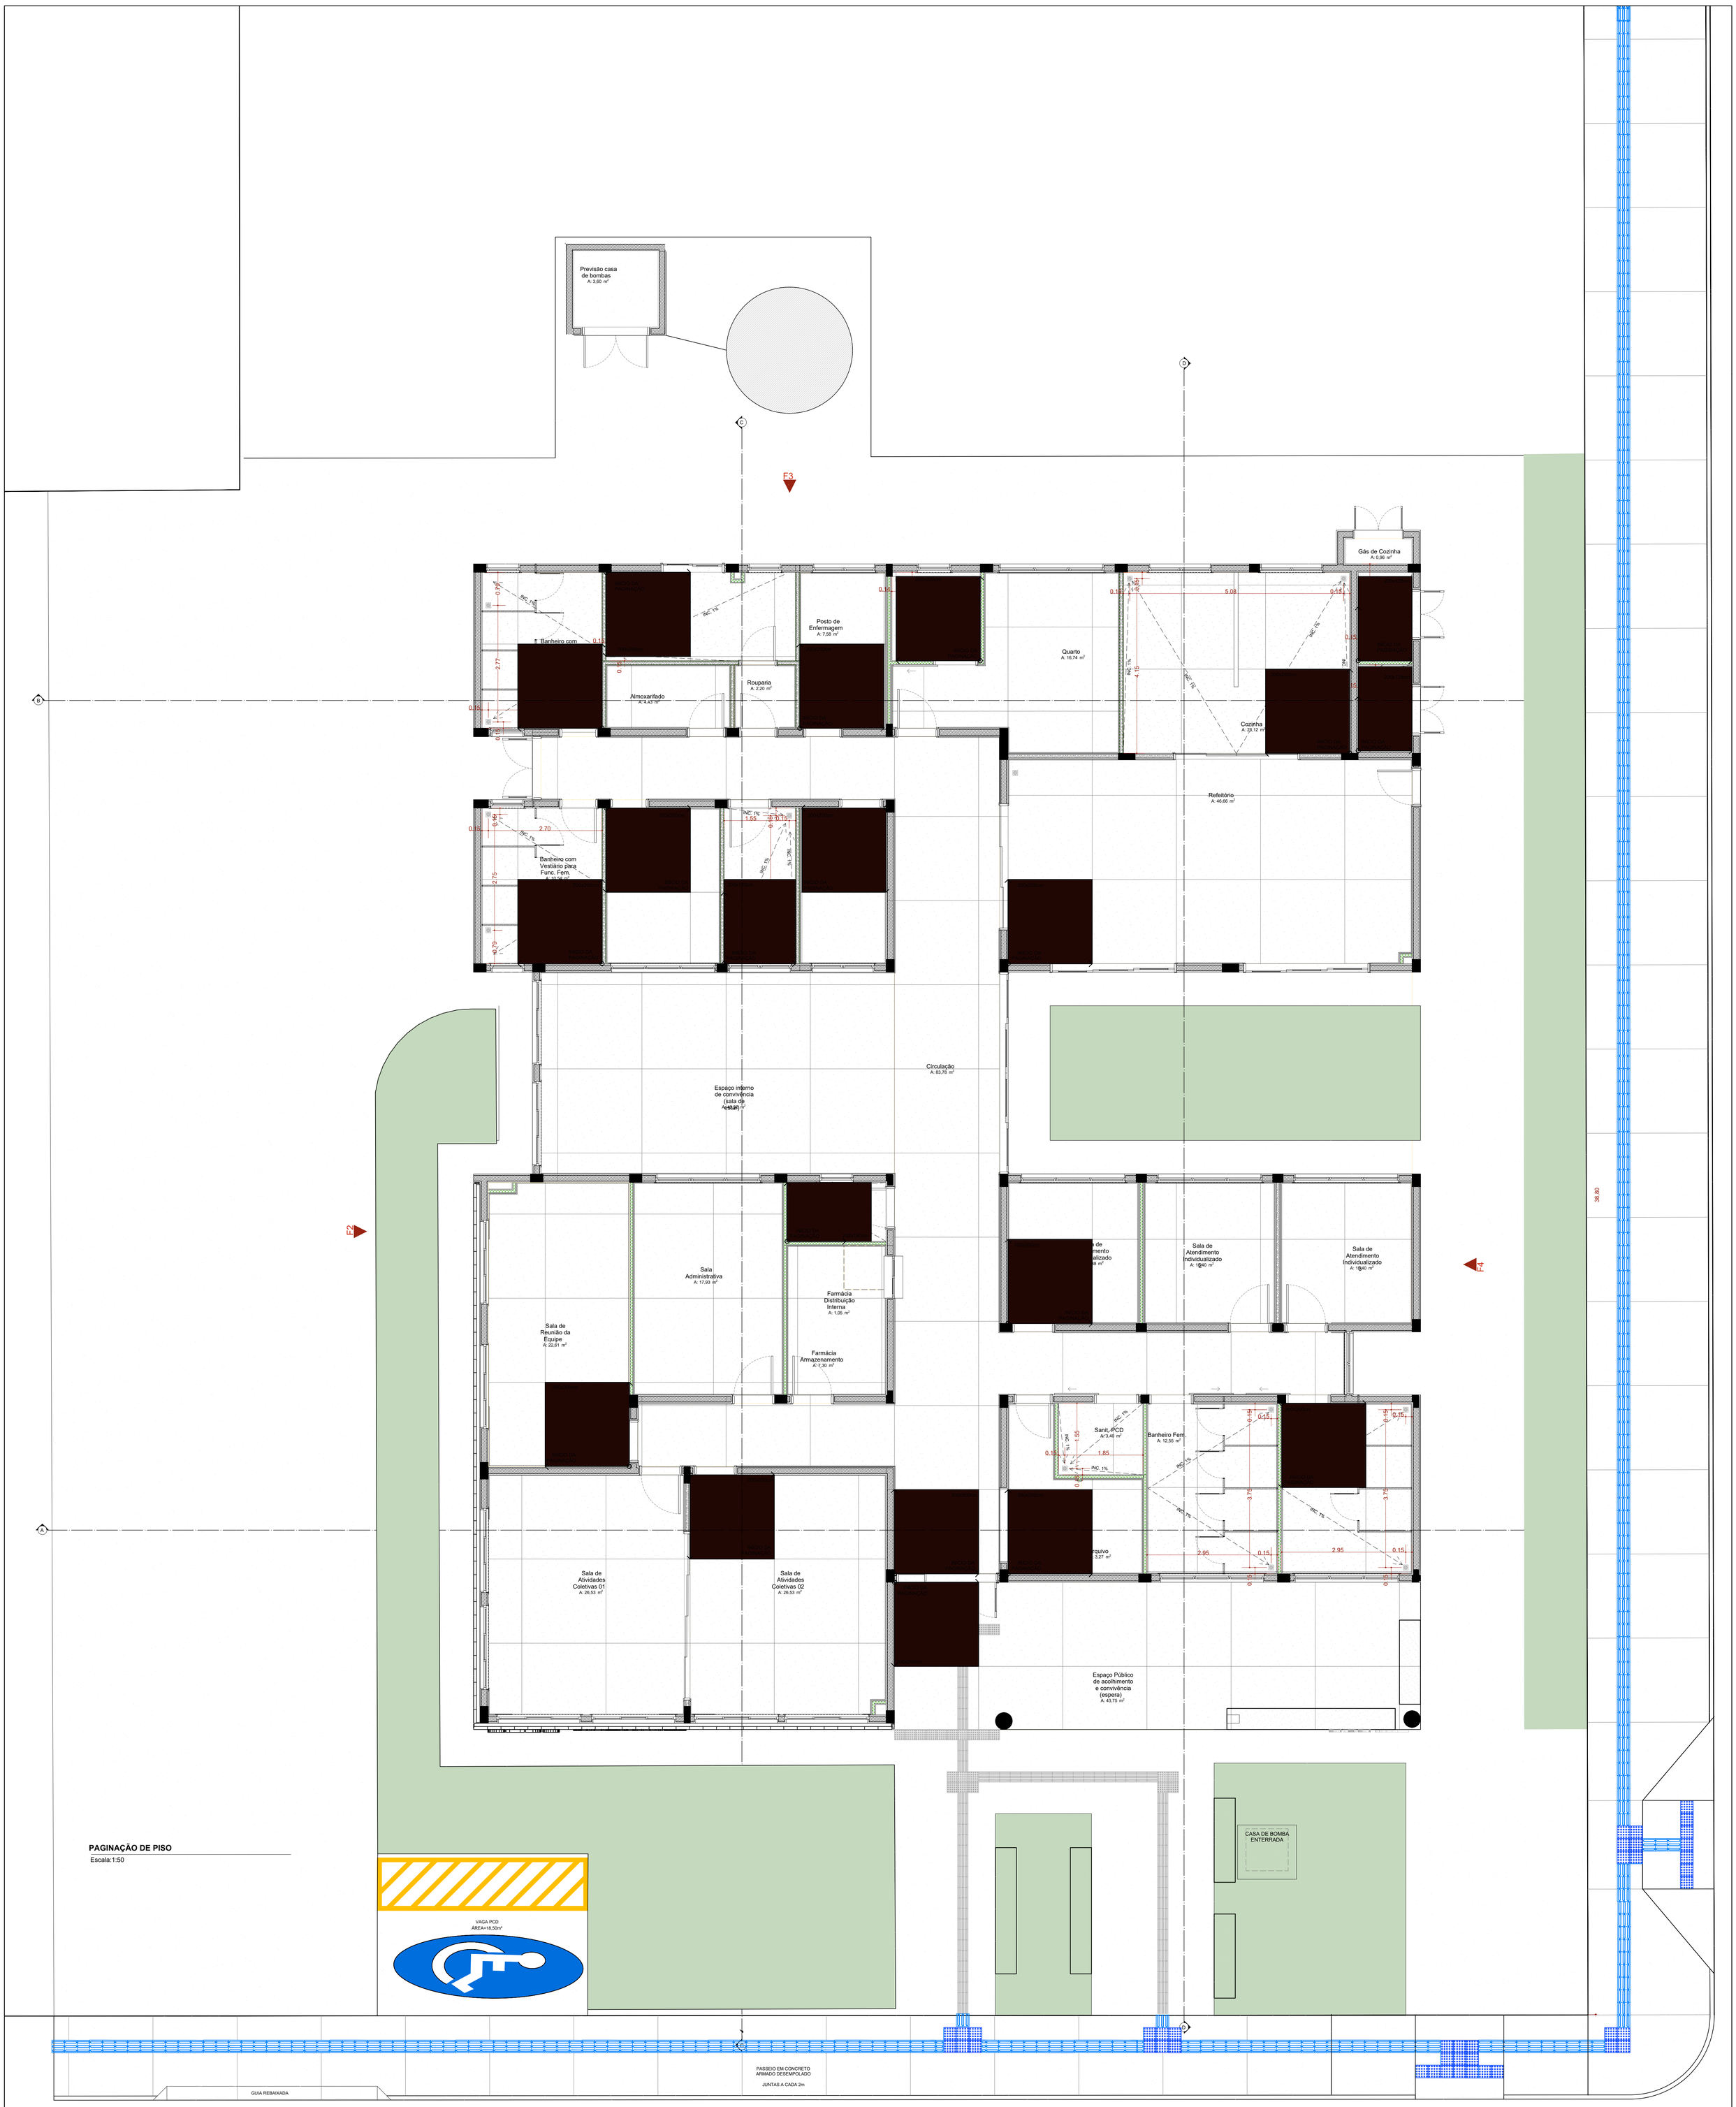


PAGINAÇÃO DE PISO

Escala:1:50

Quadro de Áreas de Pisos		
Legenda	**Descrição**	**Área (m²)**
	GRAMA (ÁREA VERDE)	272,27
	PISO EM CONCRETO DESEMPOLADO (PISO EXTERNO)	505,68
	PISO EM GRANILITE POLIDO (PISO INTERNO)	457,97
	PISO EM GRANILITE SEM POLIMENTO (PISO INTERNO)	110,58

Quadro de Rodapé e Corrimão	
Item	**Comprimento (m)**
Rodapé interno meia cana com 10cm de altura, em granilite	285,23

Observação: Todos os ambientes com pintura receberão rodapé. Os demais ambientes terão revestimento.
Olhar Planta Técnica.

ASSINATURAS E CARIMBOS DO ENTE - APROVAÇÃO E EXECUÇÃO

PLANTA CHAVE DE SITUAÇÃO

REVISÃO	DATA	DESCRIÇÃO
R01	09/05/2025	PADRONIZAÇÃO DAS ESQUADRIAS
R00	17/04/2025	EMISSÃO INICIAL

TÍTULO DO PROJETO
CENTRO DE ATENÇÃO PSICOSSOCIAL I e II

PROPRIETÁRIO
MINISTÉRIO DA SAÚDE
SECRETARIA DE ATENÇÃO ESPECIALIZADA À SAÚDE

CNPJ
00.394.544/0109-03

ENDEREÇO
Secretaria de Atenção Especializada à Saúde
Esplanada dos Ministérios Bloco G Edifício Sede - Ministério da Saúde
CEP 70. 058-900 - Brasília- DF

Pasted Image #1 A2F1E7EE.png

DISCIPLINA
ARQUITETURA

RRT
15452359

TÍTULO DA PRANCHA
PAGINAÇÃO DE PISO

DESCRIÇÃO DA ETAPA
PROJETO REFERENCIAL CONCEITUAL

REVISÃO	DATA	AUTOR(A) DA ADAPTAÇÃO DE PROJETO
R00	**07/01/2026**	**MICHEL MARTINAZZO**
		CREA-PR 137.528/D
		ART: 1720263175280

NOME: PRANCHA - ARQUIVO	REVISÃO	UNIDADE	DATA	ESCALA
CAPS I e II_ FL 4.13	**R01**	**METROS**	**09/05/2025**	**INDICADA**

AUTOR(A) INTELECTUAL	REGISTRO
MIRELA PILON PESSATTI	**A 25669-2**
VICTÓRIA ANGELI CAPOVILLA	**A 247156-6**
LEONARDO MEGIATO PEREIRA DOS SANTOS	**A 186776-8**
DANIEL NARDELLI SANTOS	**A 62349-0**

FOLHA A0
110,90 x 84,10

DIREITOS AUTORAIS RESERVADOR CONFORME LEGISLAÇÃO NACIONAL E INTERNACIONAL