
PLANTA - HIDRÁULICO - TÉRREO
ESC. 1/50

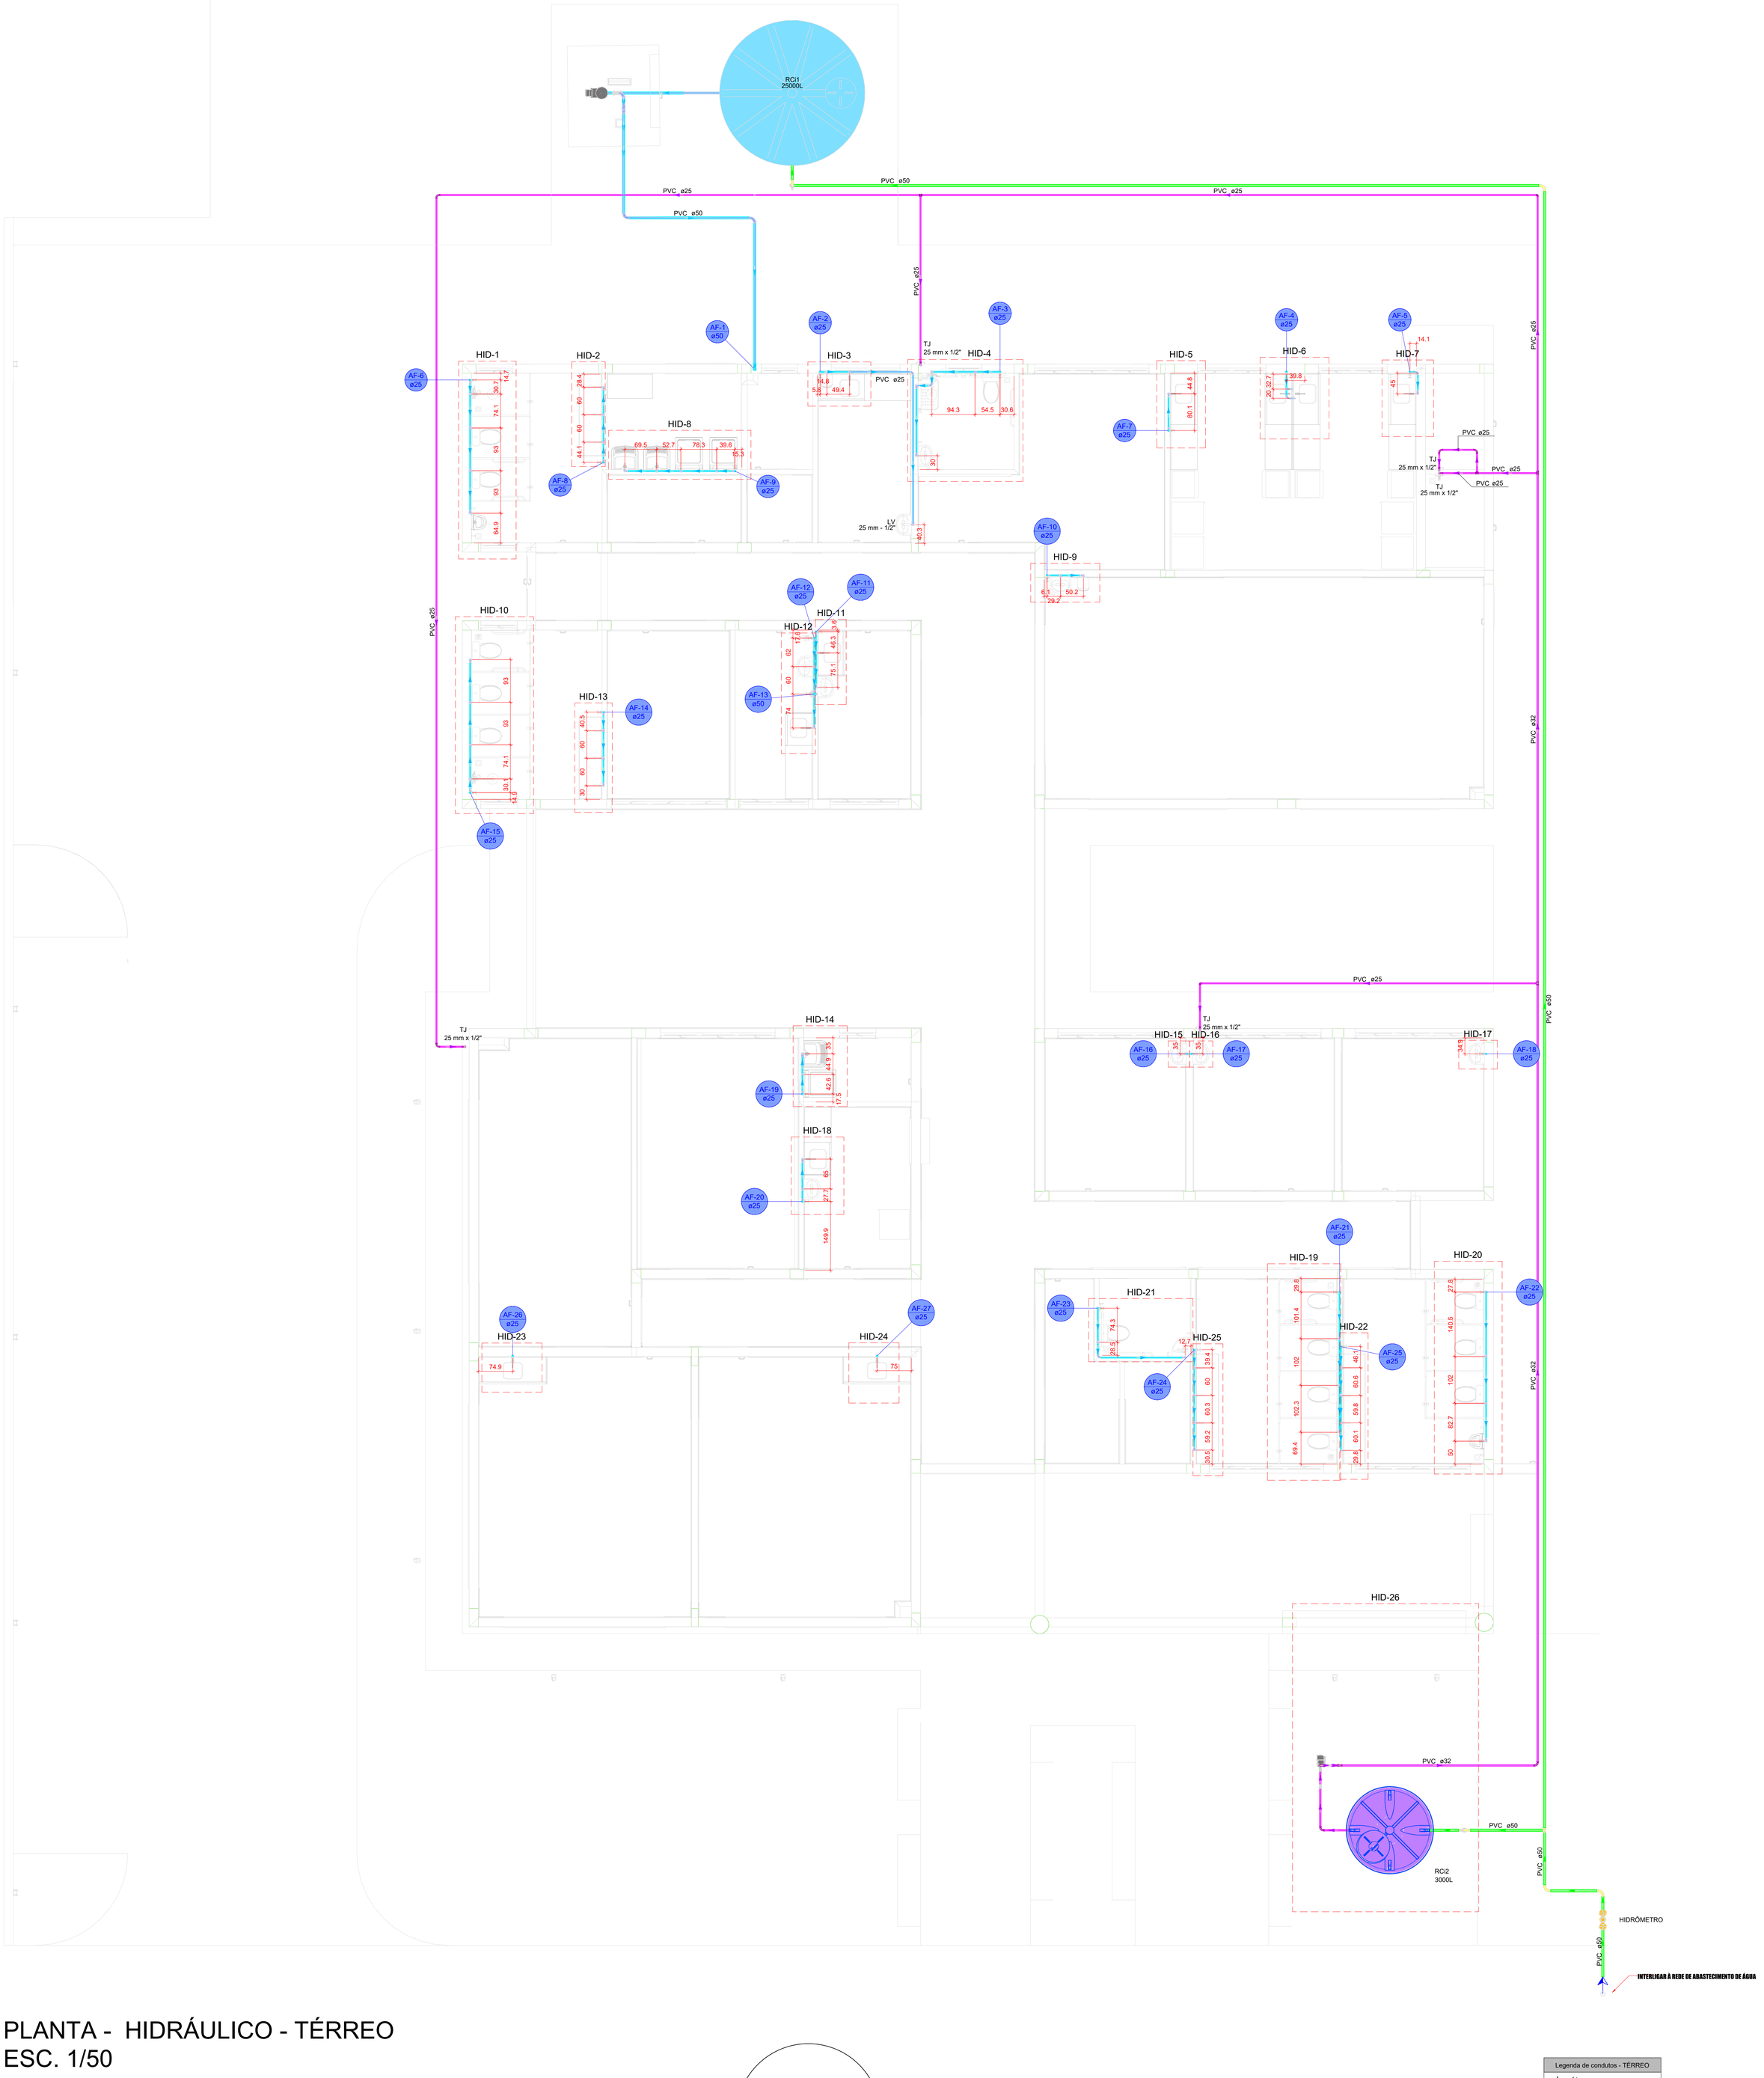

OBS.: ULTILIZAR DOIS JOELHOS 90° SEMPRE QUE O ÂNGULO ENTRE AS PAREDE FOR DIFERENTE DE 45° e 90°.

DETALHE PARA CANTOS DE PAREDE
Escala 1/25

LAVATÓRIO DE BANCADA

VISTA LATERAL
DA LIGAÇÃO
DE ÁGUA/ESGOTO
Sem Escala

VISTA FRONTAL
DA LIGAÇÃO
DE ÁGUA/ESGOTO
Sem Escala

VISTA LATERAL
PONTO DE ÁGUA EXTERNO
Sem Escala

Legenda de condutos - TÉRREO
Água fria
Água fria (Reúso)
Alimentação

Legenda das indicações - TÉRREO	
HIDRÔMETRO	Hidrômetros - cavalete 1" s/ caixa
LV	Lavatório com joelho de 90° - 25 mm - 1/2"
TJ	Torneira de Jardim com joelho 90° - 25 mm x 1/2"

ASSINATURAS E CARIMBOS DO ENTE - APROVAÇÃO E EXECUÇÃO

PLANTA CHAVE DE SITUAÇÃO

REVISÃO	DATA	DESCRIÇÃO
R00	07/03/2025	EMISSÃO INICIAL

TÍTULO DO PROJETO
CENTRO DE ATENÇÃO PSICOSSOCIAL I E II

PROPRIETÁRIO
MINISTÉRIO DA SAÚDE
SECRETARIA DE ATENÇÃO ESPECIALIZADA À SAÚDE

CNPJ
00.394.544/0109-03

ENDEREÇO
Secretaria de Atenção Especializada à Saúde
Esplanada dos Ministérios Bloco G Edifício Sede - Ministério da Saúde
CEP 70. 058-900 - Brasília- DF

DISCIPLINA
HIDROSSANITÁRIO

RRT
MG20253959992

TÍTULO DA PRANCHA
PROJETO HIDROSSANITÁRIO

DESCRIÇÃO DA ETAPA
PROJETO REFERENCIAL CONCEITUAL

NOME: PRANCHA - ARQUIVO	REVISÃO	UNIDADE	DATA	ESCALA
01/08	R00	METROS	07/03/2025	INDICADA

REVISÃO	DATA	
R00	07/01/2026	ALTERAÇÃO POSIÇÃO DO RESERVATÓRIO

MICHEL MARTINAZZO
AUTOR(A) DA ADAPTAÇÃO DE PROJETO
CREA-PR 137.528/D
ART: 1720263175280

TALLIS HENRIQUE PEREIRA FONSECA
AUTOR(A) INTELECTUAL
CREA - MG 284463/D
REGISTRO

FOLHA A0
118,90 x 84,10

DIREITOS AUTORAIS RESERVADOR CONFORME LEGISLAÇÃO NACIONAL E INTERNACIONAL