


CORTE A-A  
Escala 1/50

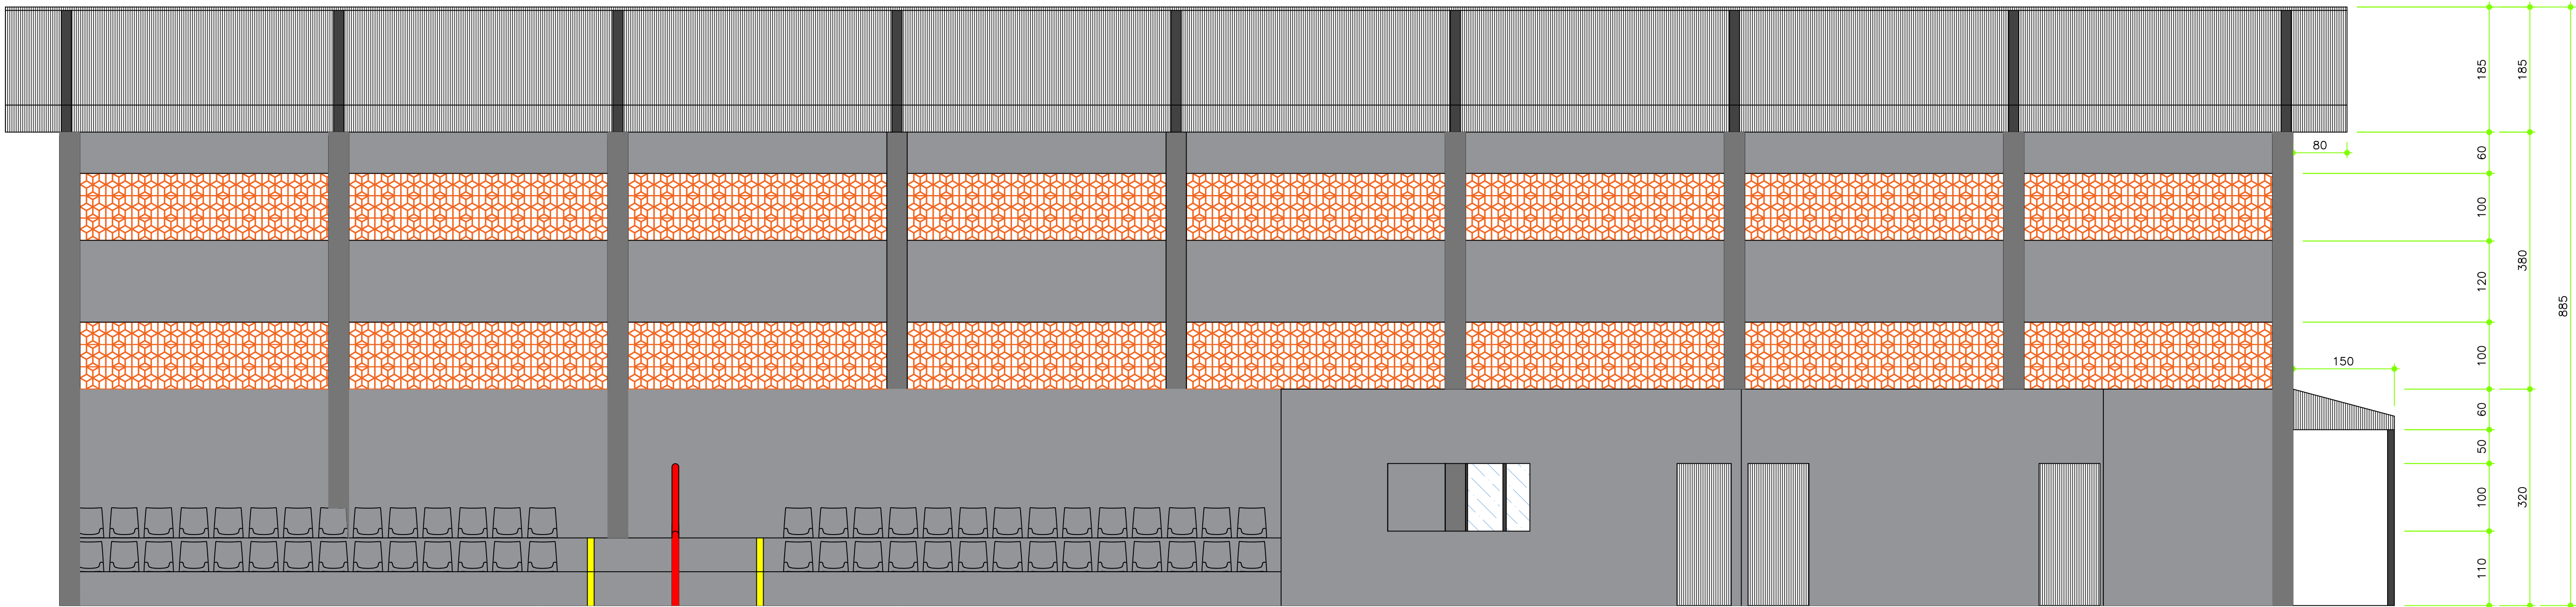

CORTE B-B  
Escala 1/50

É PROIBIDA A REPRODUÇÃO DESTES PROJETO, SEM A AUTORIZAÇÃO DO AUTOR LEIS Nº 5194 DE 24/12/1966 E Nº 9610 DE 19/02/98			
EMPRESA CONTRATADA:		RESPONSÁVEL TÉCNICO:	PROPRIETÁRIO:
		LUIZ FERNANDO C. MEGIOLARO ENGENHEIRO CIVIL CREA - PR 179004/D	PREFEITURA MUNICIPAL DE MARMELEIRO CNPJ: 76.205.665/0001-01
		OBRAS/ENDEREÇO:	
KOLF SERVIÇOS DE ENGENHARIA CNPJ: 07.555.412/0001-37 RUA FREI EVERALDO, 5555, SALA 1 CHOPINZINHO - PR - 85560-000 (46) 9 9908-2448 GABRIEL@COLFERAI.ENG.BR		GINÁSIO EMEF PERSEVERANÇA RUA DAS GRÁPIAS, 160, BAIRRO ARAUCÁRIA, MARMELEIRO - PR. CEP 85615-000	
		PROJETO:	DES. LUIZ
CONTEÚDO DA PRANCHA: CORTE A-A; CORTE B-B;		PROJETO ARQUITETÔNICO	ESCALA INDICADA DATA
			REVISÃO 01